

LEGENDA INŽENÝRSKÝCH SÍTÍ :

- SDĚLOVACÍ VEDENÍ SPOJOVÉ
- KANALIZACE JEDNOTNÁ
- VODOVODNÍ POTRUBÍ
- PLYNOVÉ VEDENÍ NIZKOTLAKÉ
- SÍLOVÉ VEDENÍ NÍZKÉHO NAPĚTÍ

LEGENDA PŘÍPOJEK :

- PŘÍPOJKA SDĚLOVACÍHO VEDENÍ SPOJOVÁ
- KANALIZAČNÍ PŘÍPOJKA
- VODOVODNÍ PŘÍPOJKA
- PLYNOVODNÍ PŘÍPOJKA
- PŘÍPOJKA SÍLOVÉHO VEDENÍ NÍZKÉHO NAPĚTÍ

LEGENDA TERÉNNÍCH ÚPRAV :

- MÍSTO PRO UKLÁDÁNÍ KOMUNÁLNÍHO ODPADU, ZÁMKOVÁ DLAŽBA, ROZMĚRY 5,00x3,00m
- VEŘEJNÝ CHODNÍK ZE ZÁMKOVÉ DLAŽBY
- PARKOVACÍ STÁNÍ ZE ZÁMKOVÉ DLAŽBY, 3 MÍSTA ROZMĚRU 6,00x3,00m, 1 MÍSTO INVALIDÉ 6,00x4,00m

- PŘÍJEZDOVÁ CESTA, ZÁMKOVÁ DLAŽBA
- TERASA, ZÁMKOVÁ DLAŽBA
- PŘÍSTŘEŠEK PRO AUTO 5,00x3,80m
- BEZBARIÉROVÁ RAMPa



LEGENDA ZNAČEK :

- HLAVNÍ VSTUP DO RODINNÉHO DOMU
- HLAVNÍ VSTUP DO OČNÍ OPTIKY A ORDINACE
- STAVAJÍCÍ STROM
- NAVROHOVANÝ STROM
- ZDĚNNÝ PLOT
- PEVNÝ BOD 1 – ULIČNÍ VPUSŤ
- PEVNÝ BOD 2 – ROH DOMU

DOPLNŮJÍCÍ ÚDAJE :

Bytový dům: ZNP , Oční optika: 1NP
Výška atiky: 6,38 m
Plochá jednoplášťová střecha
Zastavěná plocha: 221,3 m²
Plocha pozemku: 1133,0 m²
katastrální Území: OLOMOUČ
Parcela číslo 344

0,000=236,150 M.N.M

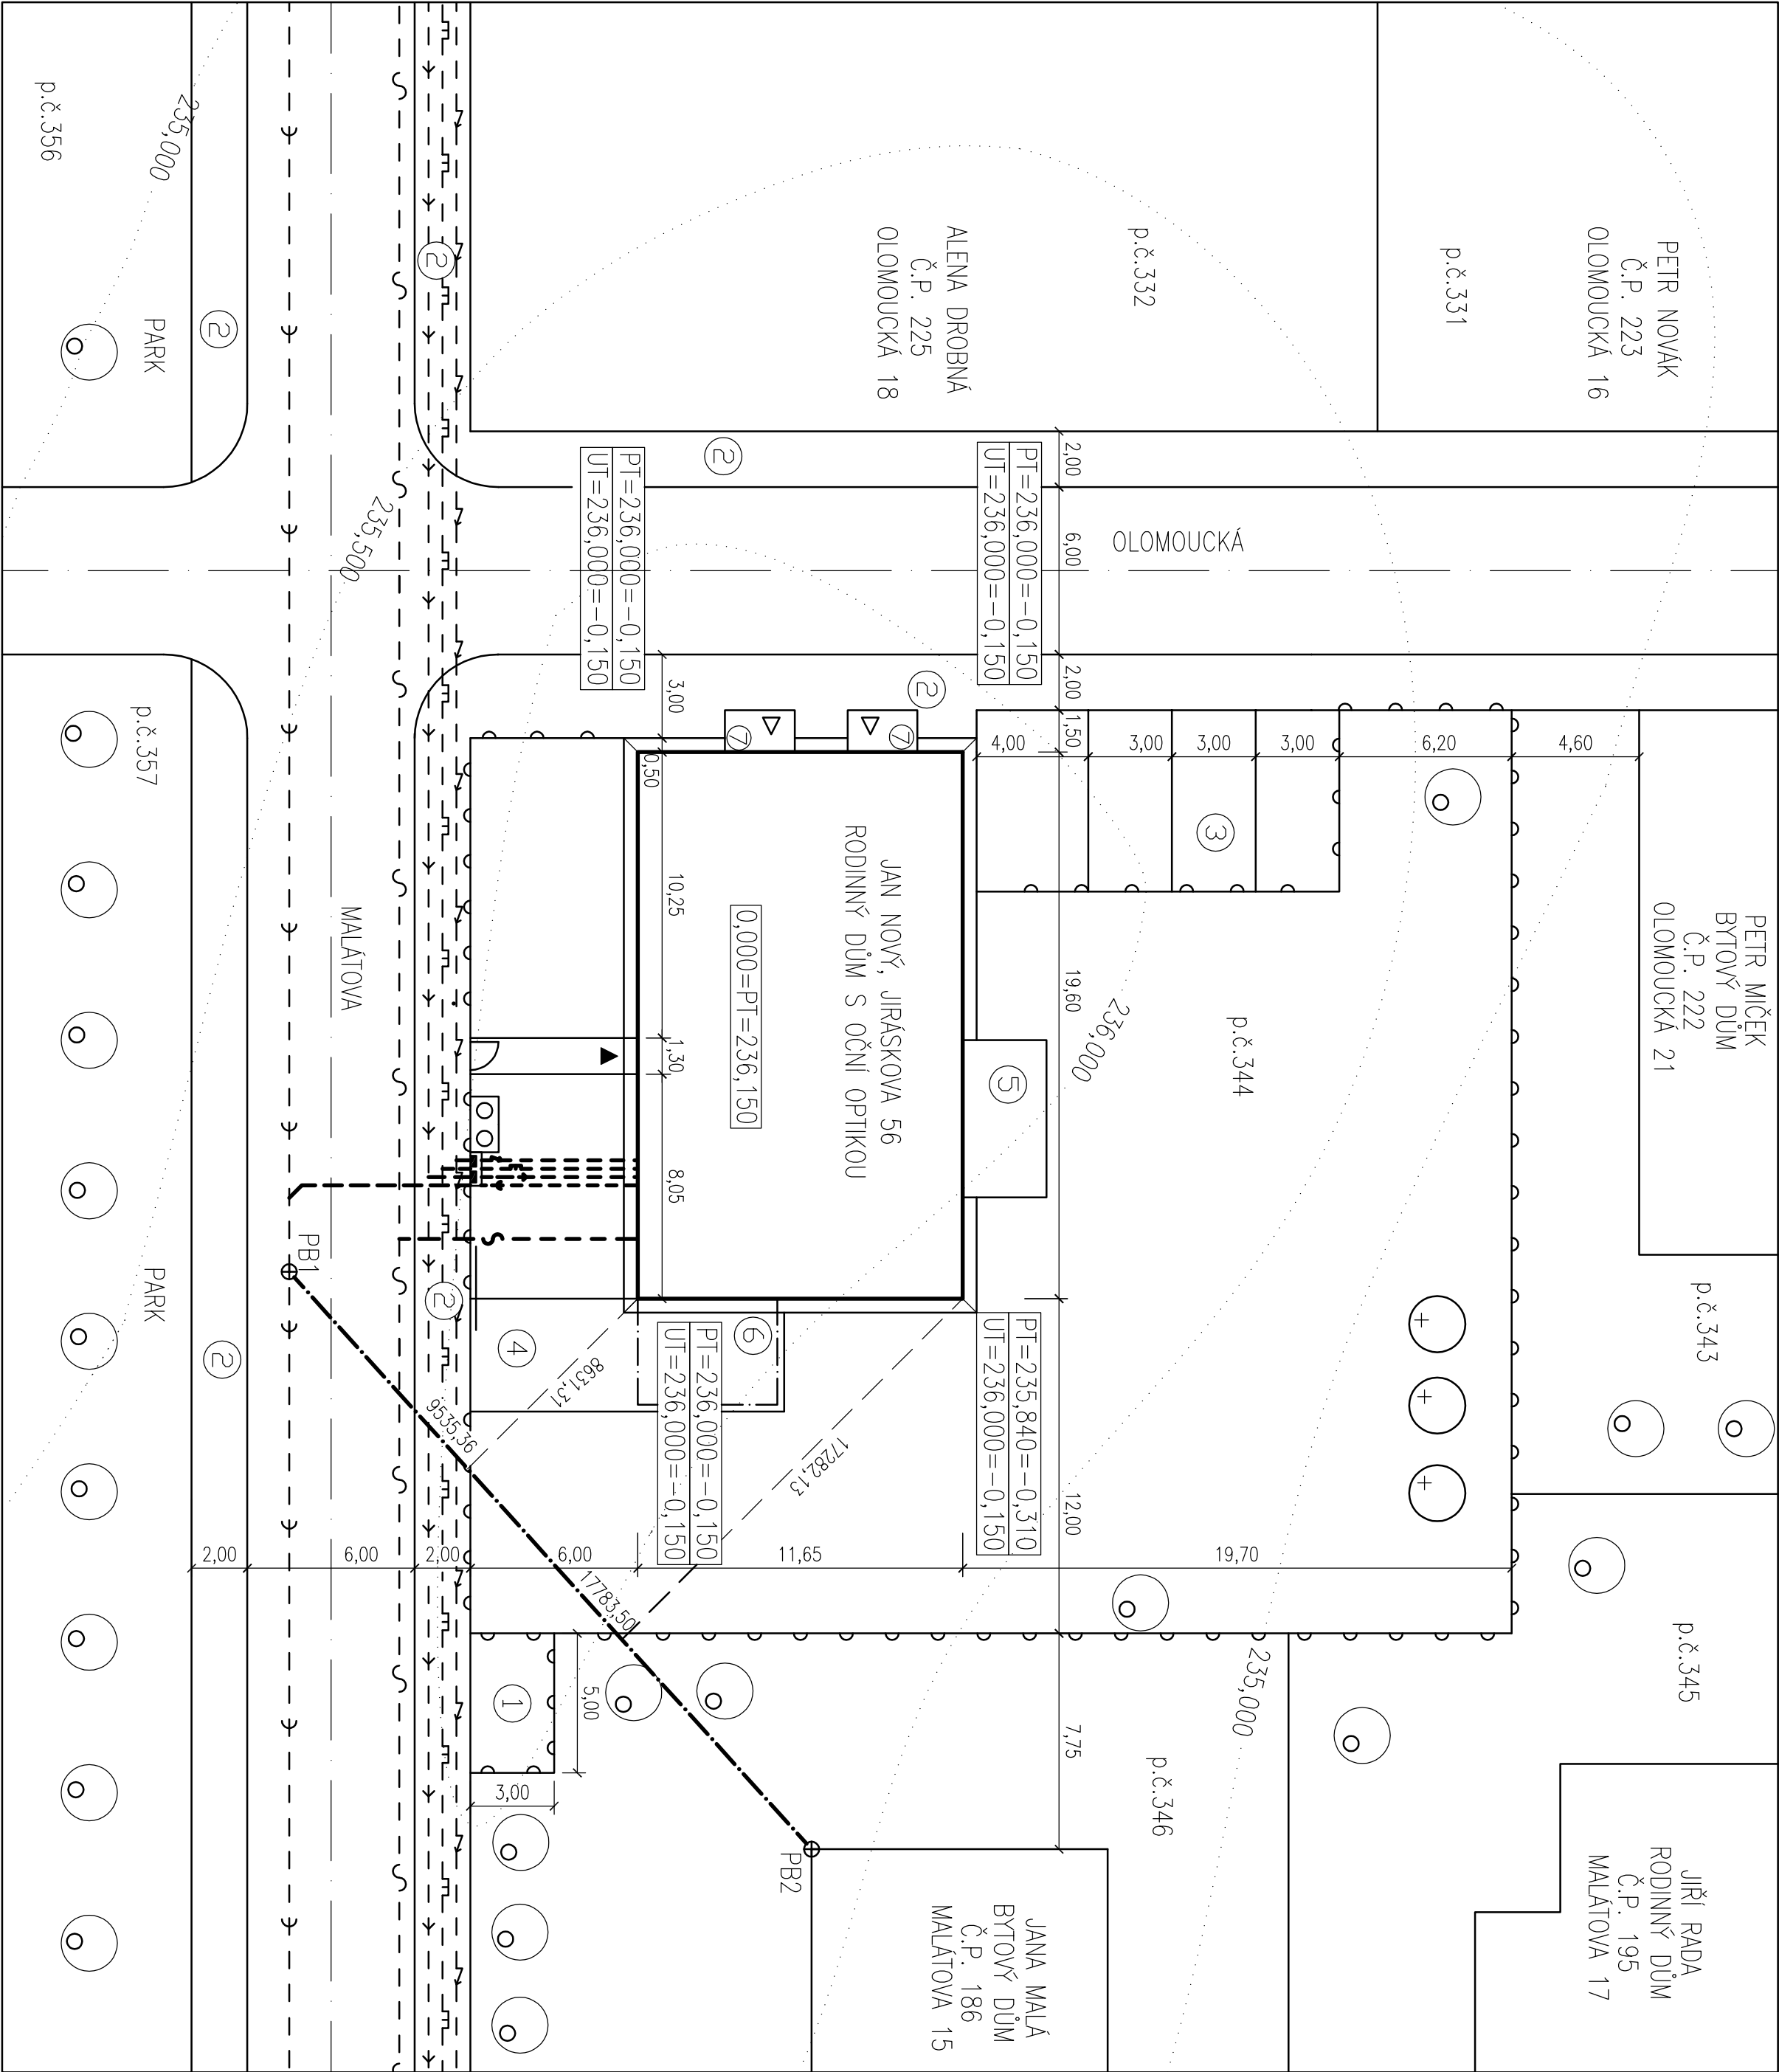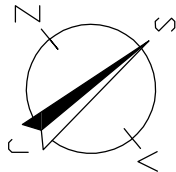

BAKALÁŘSKÁ PRÁCE			VUT V BRNĚ FAKULTA STAVEBNÍ	
STUDENT	KOŠTÁLKOVÁ KATEŘINA		ÚSTAV POZEMNÍHO STAVITELSTVÍ	
VED.BAK.PRÁCE	Ing. KLIMEŠOVÁ JARMLA			
NÁZEV BAKALÁŘSKÉ PRÁCE			FORMÁT	4 A4
RODINNÝ DŮM S OČNÍ OPTIKOU			DATUM	LS 2013
NÁZEV VÝKRESU	SITUACE		MĚŘÍTKO	Č.VÝKRESU 1