



MATERIÁL	POPIS
	ZDVO POROTHERM 44 Profi DRYFIX
	ZDVO POROTHERM 24 Profi DRYFIX
	ZDVO POROTHERM 11,5 Profi DRYFIX
	ŽELEZOBETON C16/20 B500
	PROSTÝ BETON C8/10
	IZOLACE PROTI ZEMLÍ VLHKOSTI A RADONU RADONELAST
	TEPELNÁ IZOLACE XPS TL 50 mm
	PODSTUP POD OKAPOVÝ CHODNÍK
	PŮVODNÍ ZEMLINA
	ZHUTNĚNÁ ZEMLINA NA 0,2 MPa

POZNÁMKA  
PROSTUPY V ZAKLADĚCH BUDOU ZAKRESLENY DLE VÝKRESU TZB.

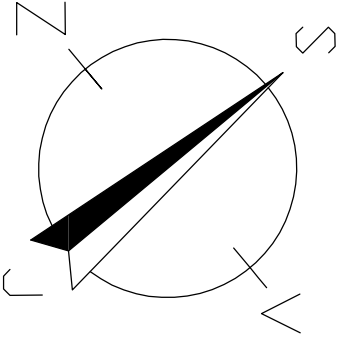

0,000=236,150 M.N.M

BAKALÁŘSKÁ PRÁCE		VUT V BRNĚ	
STUDENT	KOŠTALOVÁ KATEŘINA	FAKULTA STAVĚNÍ	
VED. BAK. PRÁCE	Ing. KLIMEŠOVÁ JARMILOU	ÚSTAV POZEMNÍHO STAVITELSTVÍ	
NÁZEV BAKALÁŘSKÉ PRÁCE		FORMÁT	8 A4
RODINNÝ DŮM S OČNÍ OPTIKOU		DATUM	15. 2013
NÁZEV VÝKRESU	ZAKLADY	MĚRITKO	Č. VÝKRESU 2

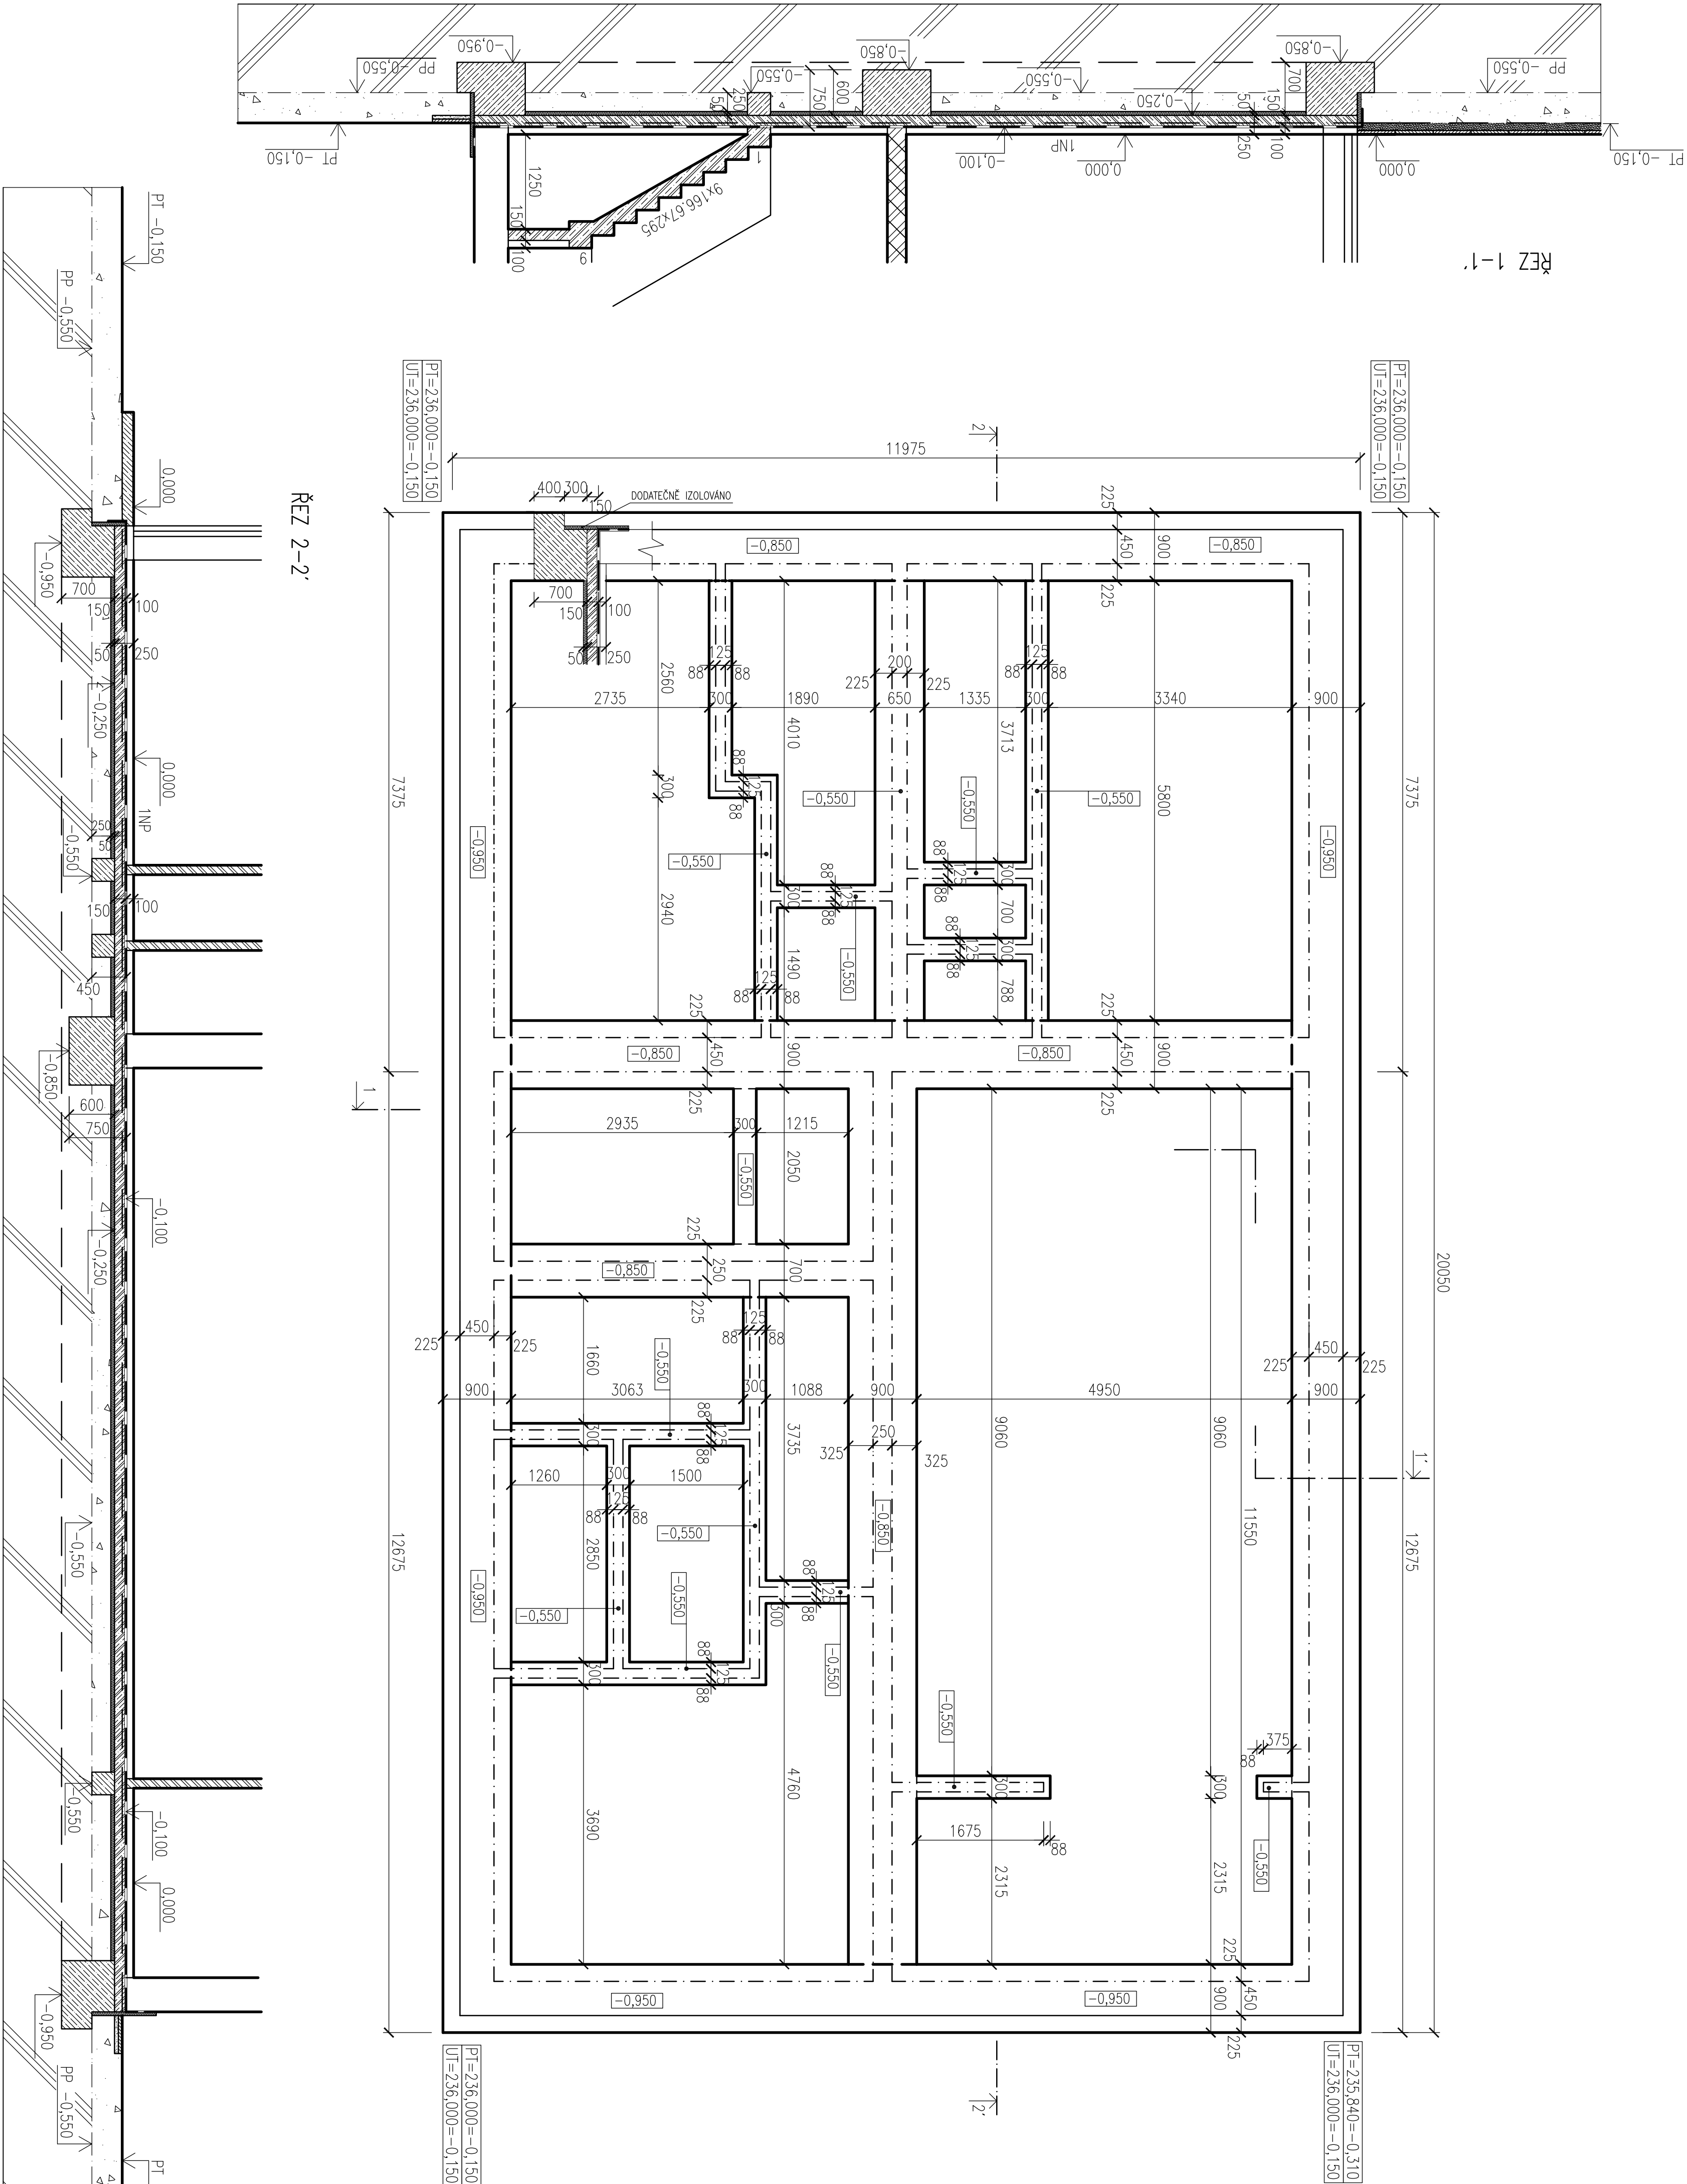

## BAKALÁŘSKÁ PRÁCE

STUDENT	KOŠTALOVÁ KATEŘINA	VUT V BRNĚ	
VED. BAK. PRÁCE	Ing. KLIMEŠOVÁ JARMILOU	FAKULTA STAVĚNÍ	
NÁZEV BAKALÁŘSKÉ PRÁCE		ÚSTAV POZEMNÍHO STAVITELSTVÍ	

RODINNÝ DŮM S OČNÍ OPTIKOU		FORMÁT	8 A4
		DATUM	15. 2013

NÁZEV VÝKRESU	ZAKLADY	MĚRITKO	Č. VÝKRESU 2
---------------	---------	---------	--------------