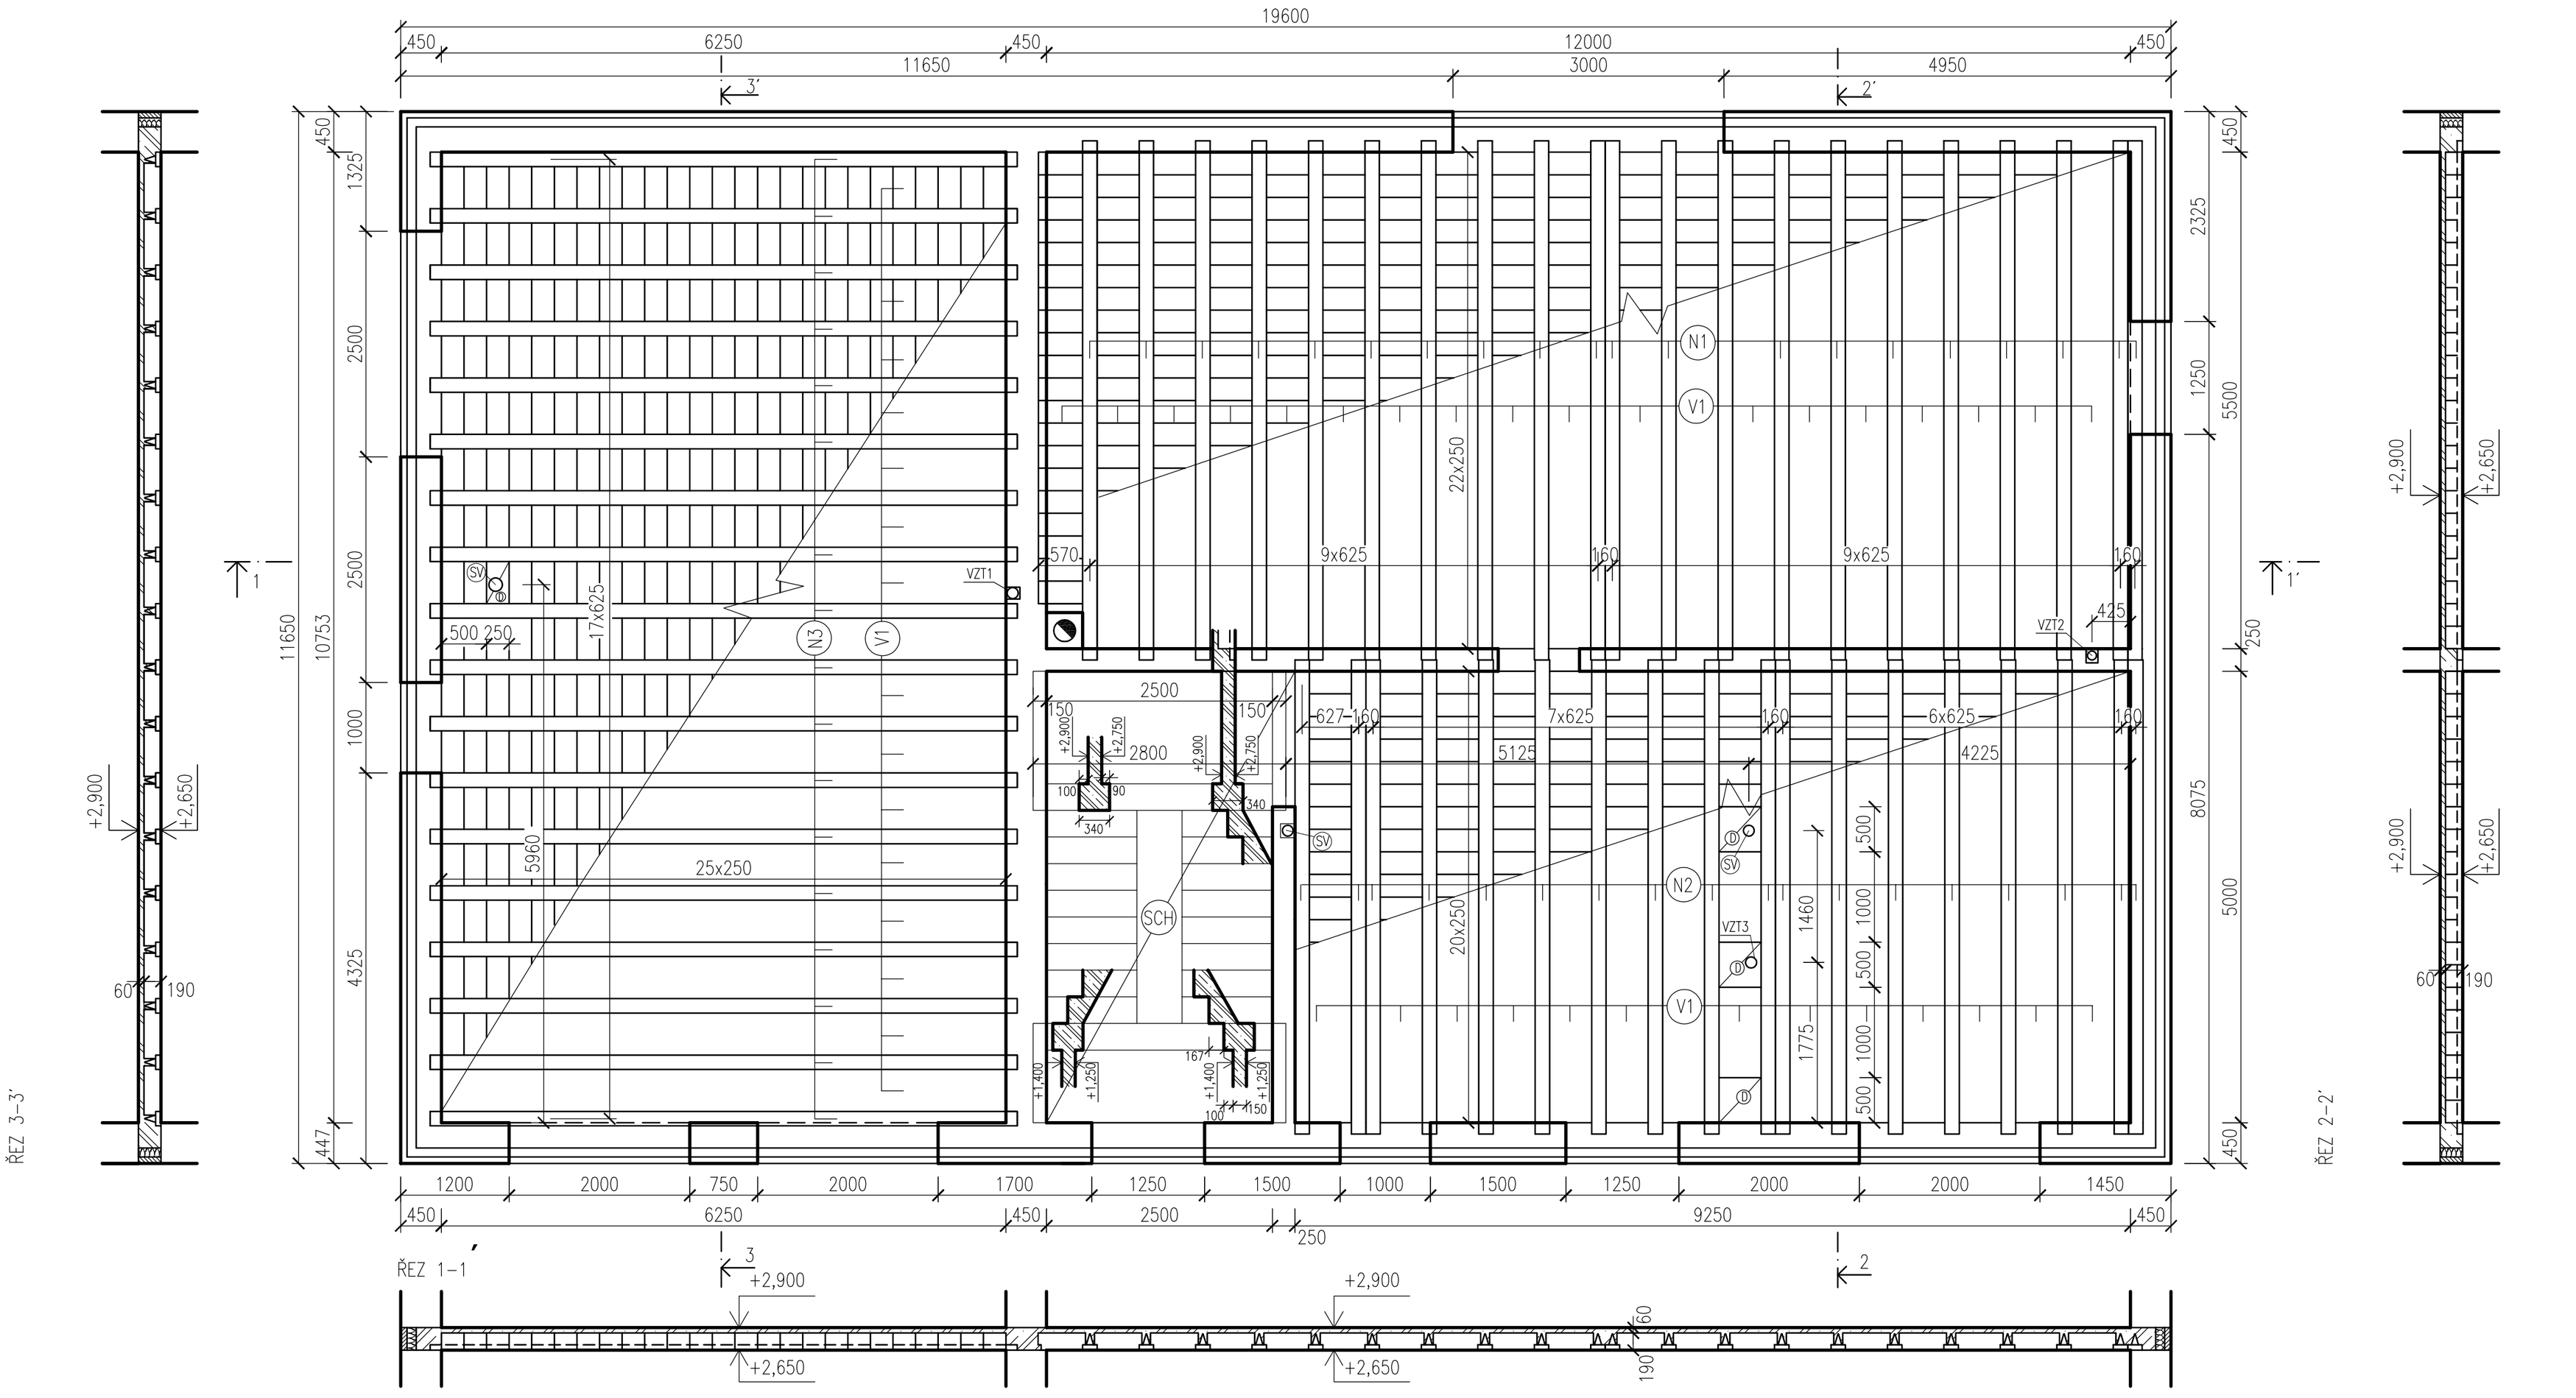

SPECIFIKACE STROPNÍCH DÍLCŮ

OZN.	POPIS	DÉLKA	KUSŮ
N1	NOSNÍK POROTHERM POT 160 x 175	5750	21
N2		5250	19
N3		6500	18
V1	MIAKO PTH 62,5	250	1148

LEGENDA MATERIÁLŮ

MATERIÁL	POPIS
	TEPELNÁ IZOLACE ZTUŽUJÍCÍHO VĚNCE – ISOVER EPS 100 S
	ŽELEZOBETON, BETON C16/20, OCEL BSt 500 M
	POROTHERM VĚNCOVKA VT 8/23,8

LEGENDA PRVKŮ

- (SV) SVOD DEŠŤOVÝ ⌀120mm
- (VZT) VEDENÍ VZUCHOTECHNIKY
- (D) DOBETONÁVKA
- (SCH) SCHODIŠŤOVÝ PROSTOR

0,000=236,150 M.N.M

S V Z J

BAKALÁŘSKÁ PRÁCE

VUT V BRNĚ
FAKULTA STAVEBNÍ
ÚSTAV POZEMNÍHO STAVITELSTVÍ

STUDENT	KOŠŤÁLKOVÁ KATEŘINA	
VED.BAK.PRÁCE	Ing. KLIMEŠOVÁ JARMILA	

NÁZEV BAKALÁŘSKÉ PRÁCE
RODINNÝ DŮM S OČNÍ OPTIKOU

FORMÁT 4 A4
DATUM LS 2013

NÁZEV VÝKRESU
STROP 1NP

MĚŘÍTKO 1:50
Č.VÝKRESU 7