


SITUÁCIA NA PODKLADE KN MAPY / PLAN WITH CADASTRAL MAP BACKGROUND 1:500

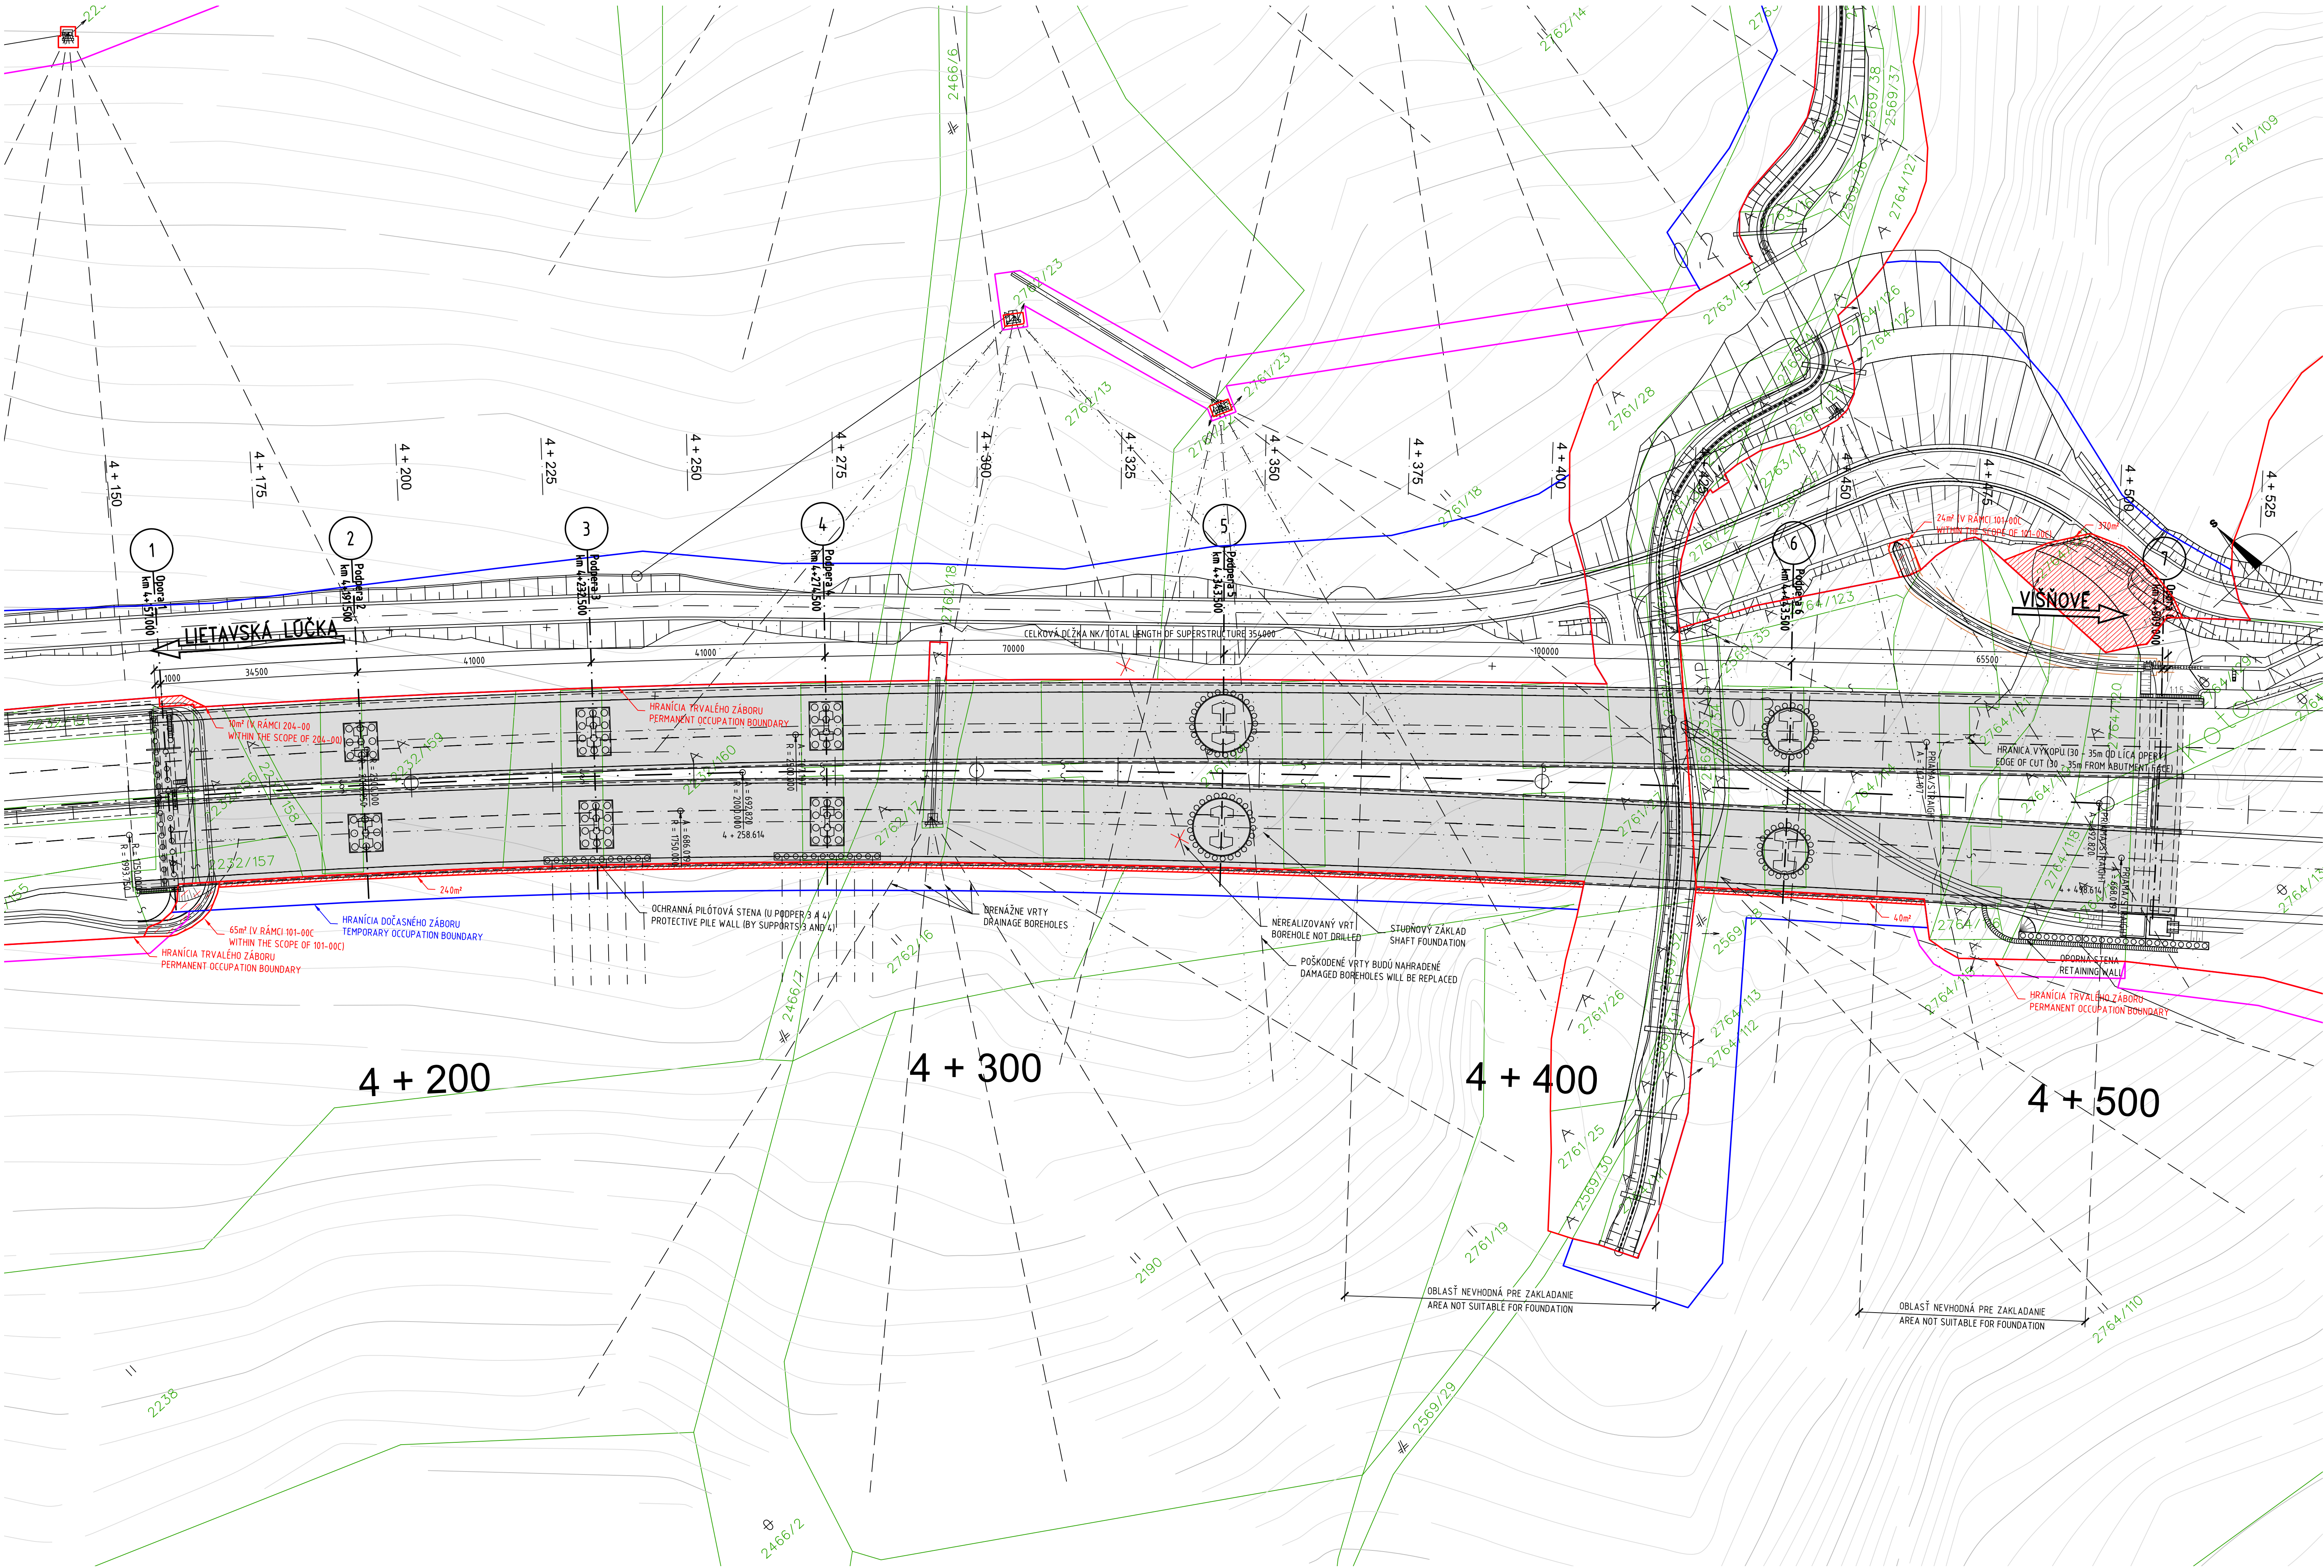

- LEGENDA:
- HRANICA PARCELY
- TRVALÝ ZÁBER
DOČASNÝ ZÁBER
ROČNÝ ZÁBER
- ROZŠÍRENIE ZÁBEROV OPROTI DSP
TRVALÝ ZÁBER
DOČASNÝ ZÁBER
ROČNÝ ZÁBER
- ROZDIEL MEDZI TRVALÝM ZÁBEROM PODCA NÁVRHU A TRVALÝM ZÁBEROM
PODCA BZB - 660 m²:

DIALNICA D1
LIETAVSKÁ LÚČKA - VIŠŇOVÉ - DUBNÁ SKALA

INVESTOR / EMPLOYER
NÁRODNÁ DIALNIČNÁ SPOLOČNOSŤ
Podpis
Stamp

ZHOTOVITEĽ / CONTRACTOR
salini
impreghilo
Via della Dataria 22, 00187 Roma, Taliansko
Via dei Massaghi 97, 20142 Milano, Taliansko

HLAVNÝ INŽINIER PROJEKTU
Ing. Miloš FRANKOVSKÝ
Podpis
Stamp

STAVEBNÝ DOZOR / ENGINEER
ESP
SGS
Združenie SD - Višňové

DUHA
Gospodárskeho 29, 080 01 Prešov, Slovensko

ZÁSTUPCA ZHOTOVITEĽA
CONTRACTOR REPRESENTATIVE
Alessandro CITTERIO
Podpis
Stamp

KOORDINÁTOR PROJEKTU
DESIGN COORDINATOR
Girolamo ALES
Podpis
Stamp

VEDÚCI TIMU STD / ENGINEER
Ing. Flávia BALUCHA
Podpis
Stamp

STRÁSKY, HUSTÝ A PARTNERI s.r.o.
ZODPOVEDNÝ PROJEKTANT
RESPONSIBLE DESIGNER
Ing. Pavel SVOBODA
Podpis
Stamp

ČÍS. OBJEKTU N. OBJECT	204-00	STUPEŇ PD PHASE	Z-DSP
NÁZOV OBJEKTU	MOST NA D1 NAD ÚDOLÍM V km 4.313	OBJEKT DESCR.	BRIDGE ON D1 OVER VALLEY AT km 4.313
PREDMET	VŠEOBECNE	SUBJECT	GENERAL
NÁZOV PRÍLOHY	SITUÁCIA NA PODKLADE KN MAPY	DOC. TITLE	PLAN WITH CADASTRAL MAP BACKGROUND

REV.	DATUM DATE	POPIS/DESCRIPTION	VYPRACOVANÉ DRAWN BY	KONTROLOVANÉ CHECKED BY	SCHVÁLENÉ APPROVED BY	ČÍS. SÁDKY COPY N.	FORM/DR. SIZE
0	28/11/2016	Odoslanie na schválenie / Submission for approval	Ing. T. Dvořák	Ing. P. Novotný	Ing. P. Svoboda		10 x A4
1							
2							
3							
4							
5							
KOD PRÍLOHY CODE	204-00	DSP	S	BG	GN	LPL	002
REVÍZIA REVISION	00						