


VARIANTNÍ STUDIE B - MONOLITICKÁ PŘEDPJATÁ KOMORA

PŘÍČNÝ ŘEZ

M 1:100

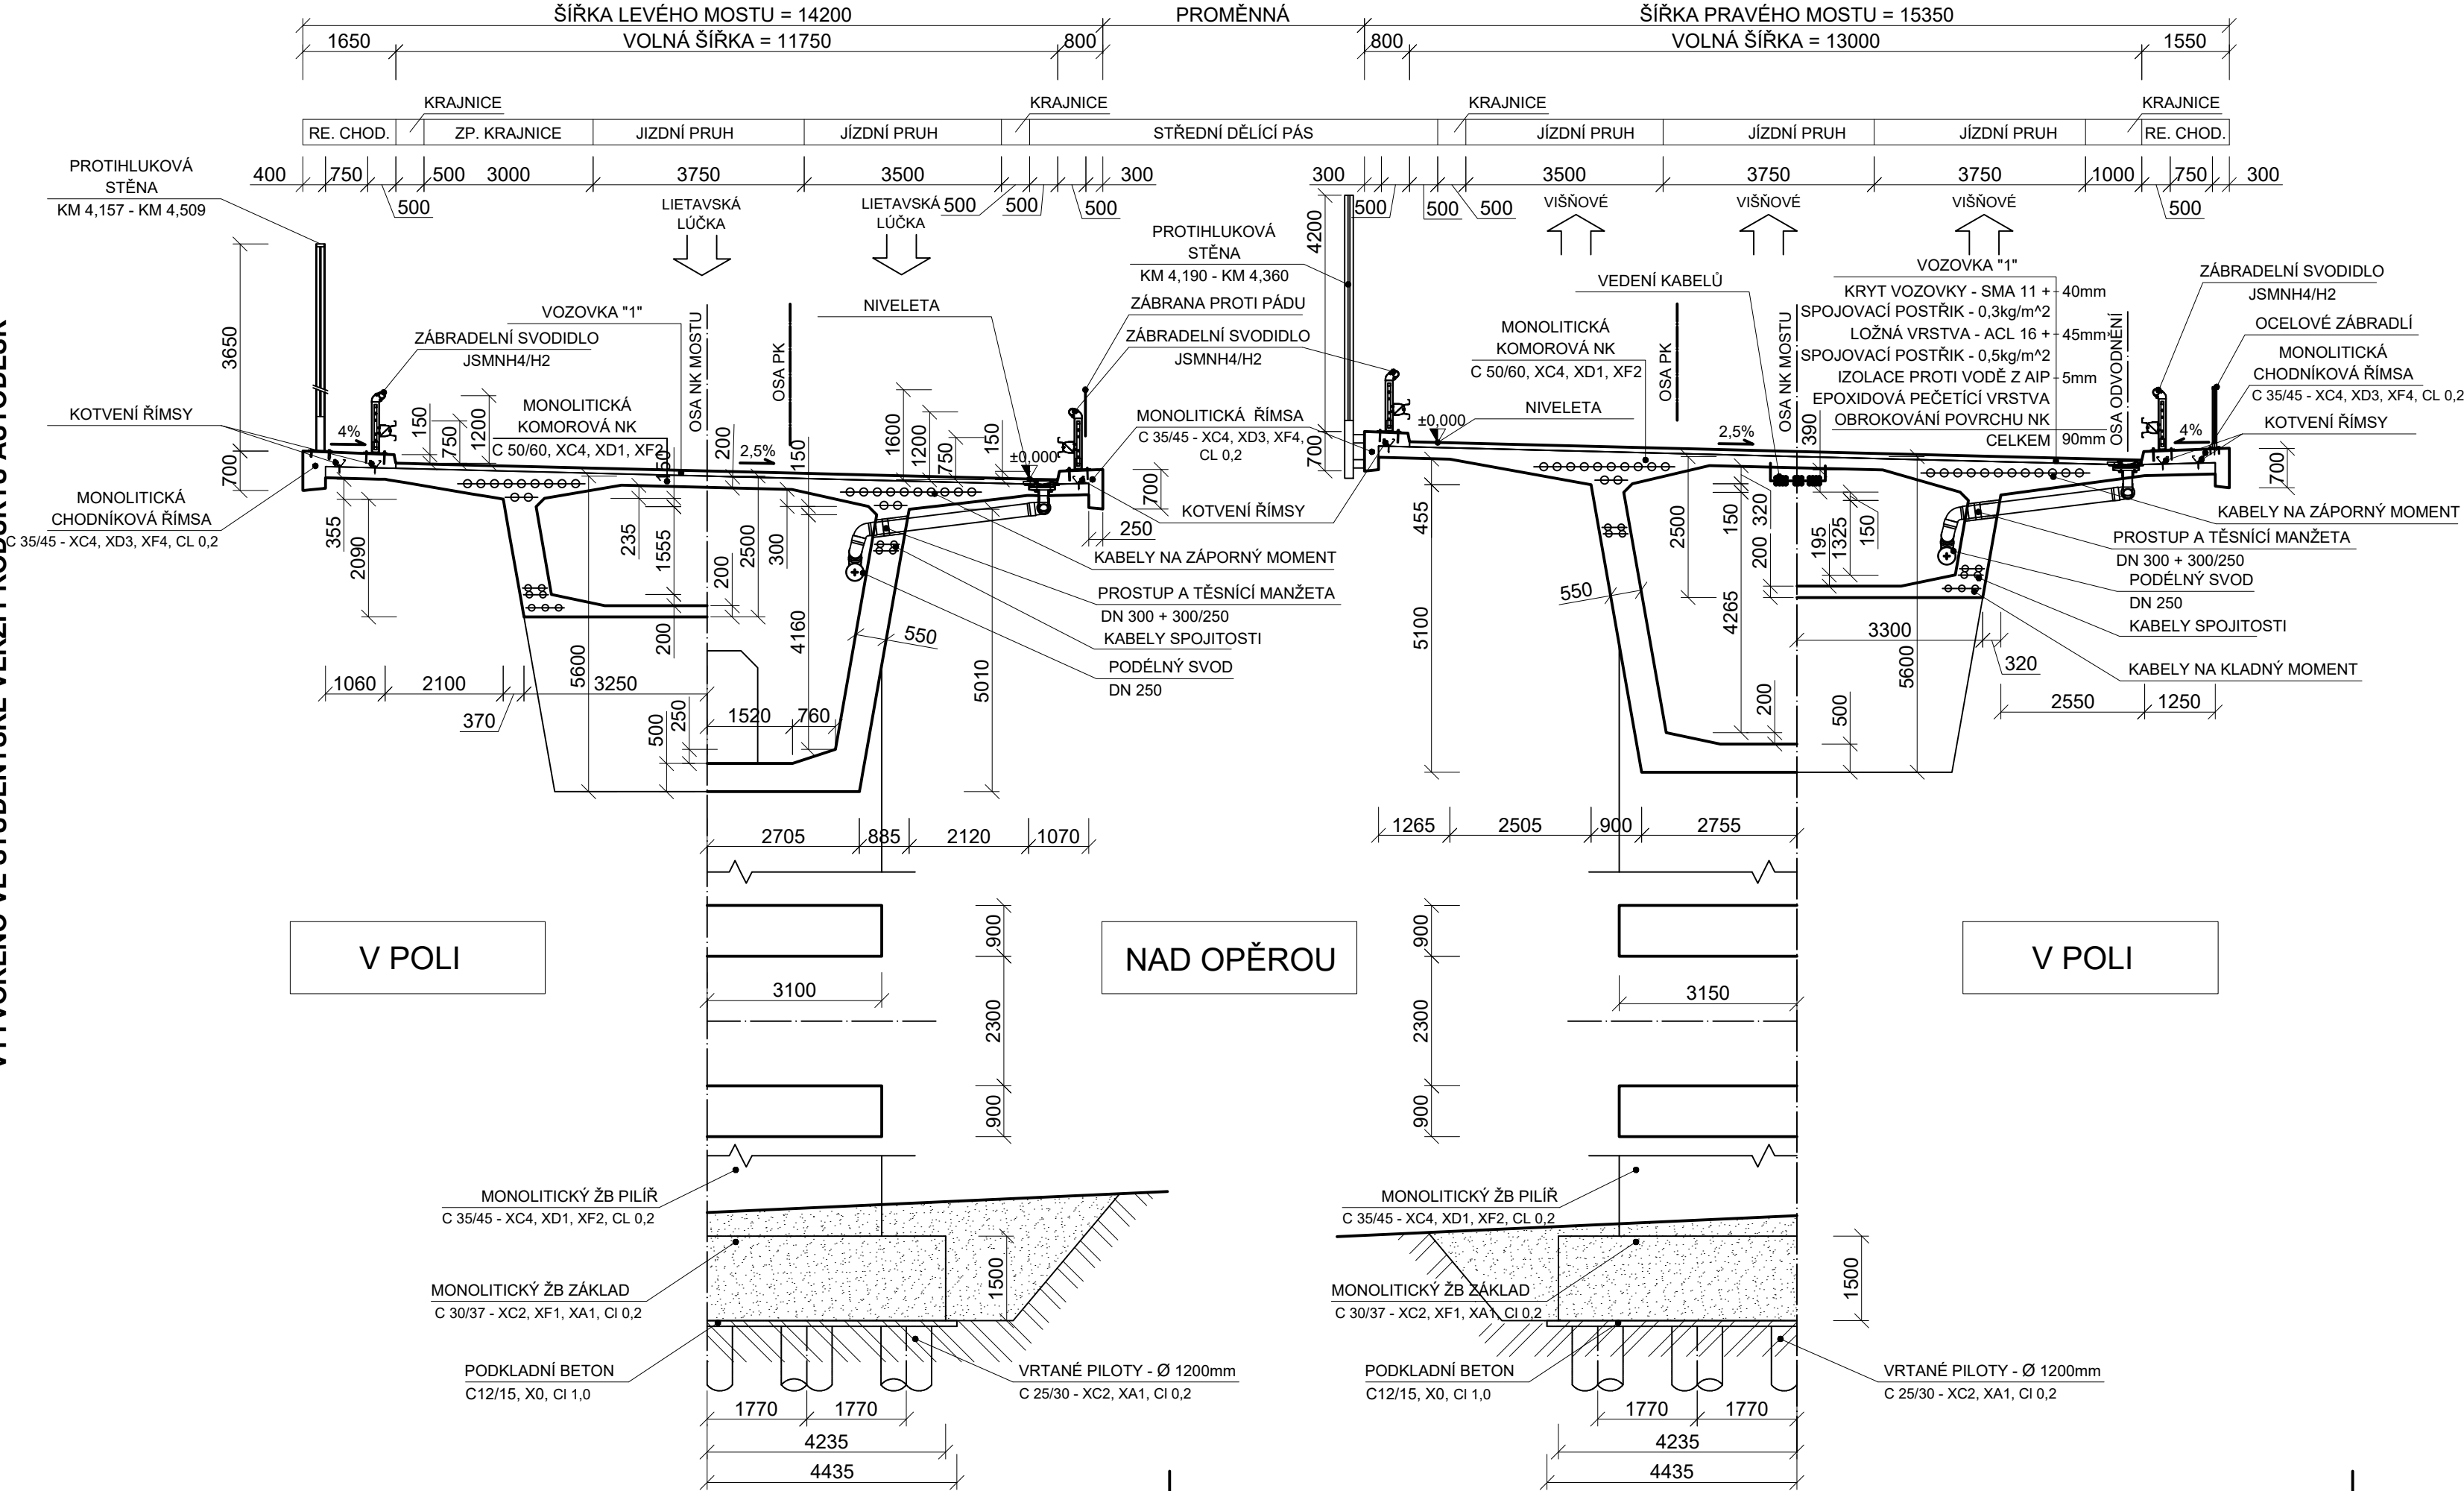

LEGENDA MATERIÁLU



POZNÁMKY

VÝŠKOVÉ UMÍSTĚNÍ PROSTUPU PRO ODVODNĚNÍ JE TŘEBA VŽDY OVĚŘIT VŮČI MOŽNÝM KOLIZÍM S PŘEDPÍNAČÍ VÝZTUŽÍ. NA VÝKRESE JE ZNÁZORNĚNO POUZE SCHÉMATICKY

POLOHA I POČET PŘEDPÍNAČÍ VÝZTUŽE JSOU NA VÝKRESE ZNÁZORNĚNY POUZE SCHÉMATICKY.

VÝŠKOVÝ SYSTÉM B.p.v.
SOUŘADNICOVÝ SYSTÉM S-JTSK

DIPLOMANT	Bc. Nazar Hudyma	<div><div></div><div>VYSOKÉ UČENÍ TECHNICKÉ V BRNĚ</div></div>
VEDOUCÍ DIPLOMOVÉ PRÁCE	Doc. Ing. Miloš Zich, Ph.D	
MÍSTO STAVBY	D1 (KM 4,313) LIETAVSKÁ LÚČKA, SK	
DIPLOMOVÁ PRÁCE MOST NA D1 (Slovensko) NAD ÚDOLÍM V km 4.313		DATUM prosinec 2020
		FORMÁT 3xA4
		MĚŘÍTKO 1:100
NÁZEV VÝKRESU STUDIE - B - PŘÍČNÝ ŘEZ		Č. SOUPRAVY 01
		Č. VÝKRESU P.2.2.1