


VARIANTNÍ STUDIE C - SPŘAŽENÁ PŘEDPJATÁ KOMORA
PODÉLNÝ ŘEZ
M 1:500

VYTVOŘENO VE STUDENTSKÉ VERZI PRODUKTU AUTODESK

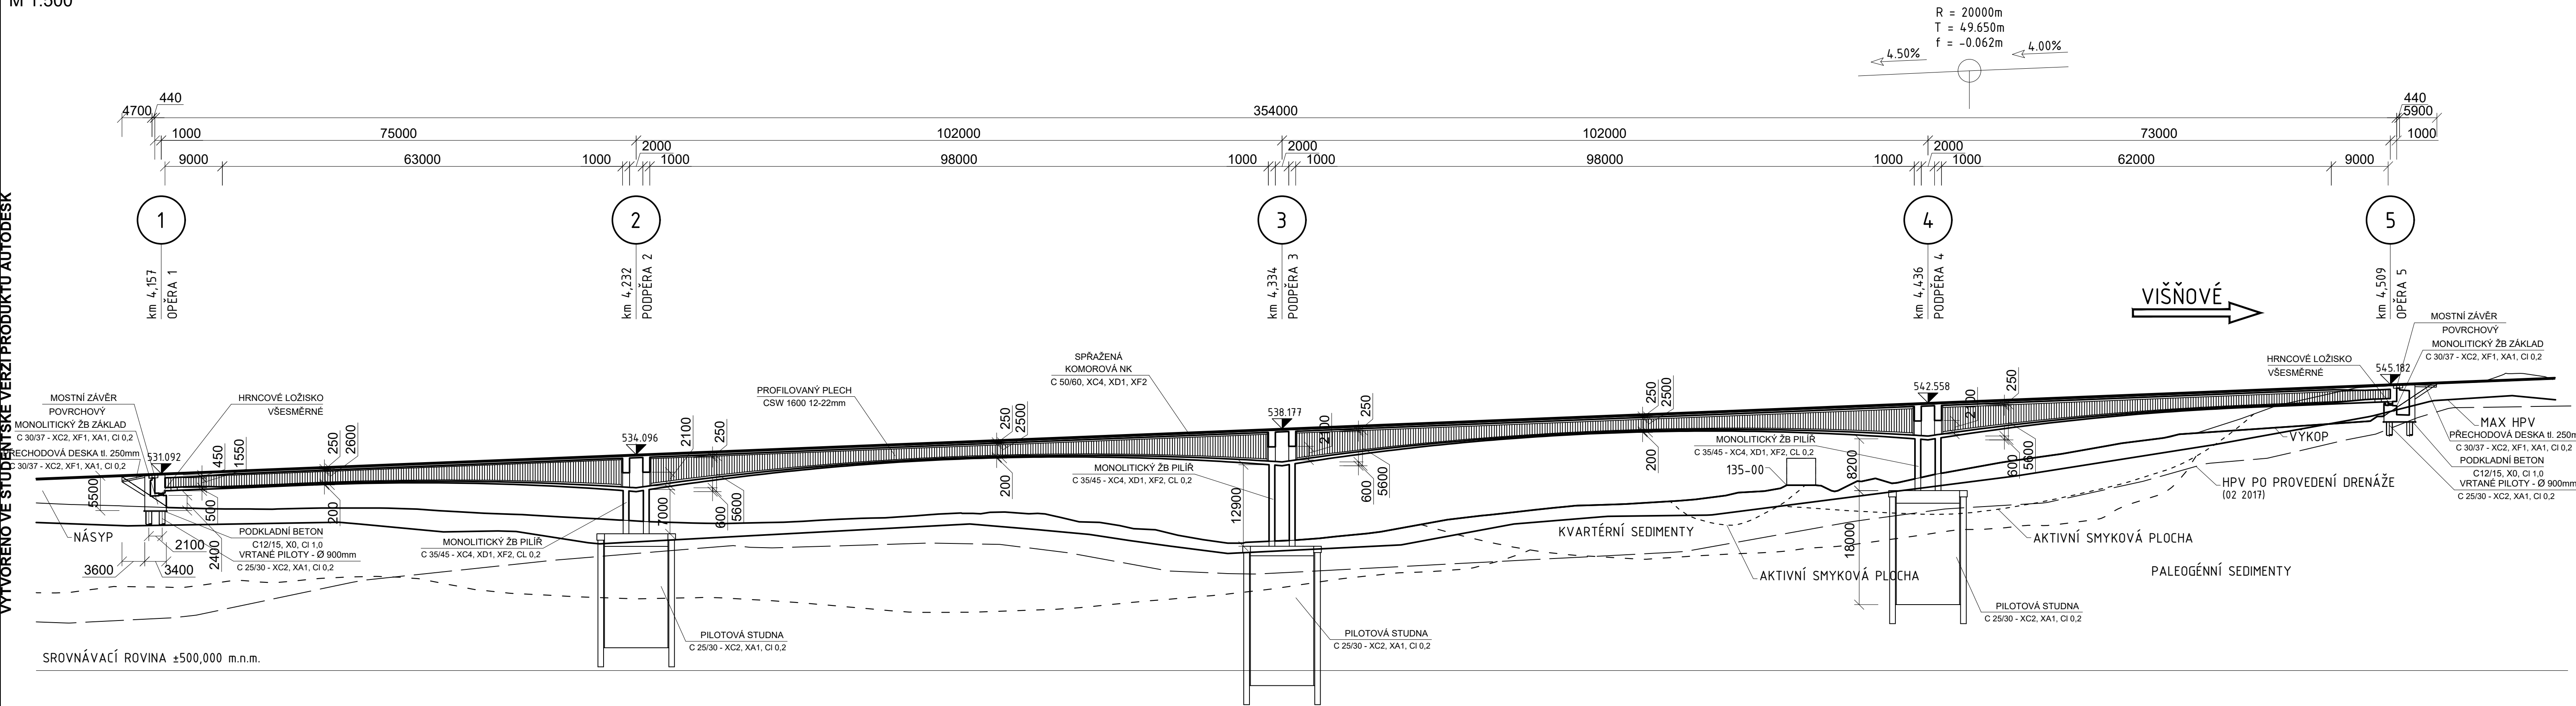

VÝŠKOVÝ SYSTÉM B.p.v. SOUŘADNICOVÝ SYSTÉM S-JTSK		VYSOKÉ UČENÍ TECHNICKÉ V BRNĚ	
DIPLOMANT	Bc. Nazar Hudyma	T	VYSOKÉ UČENÍ TECHNICKÉ V BRNĚ
VEDOUCÍ DIPLOMOVÉ PRÁCE	Doc. Ing. Miloš Zich, Ph.D		
MÍSTO STAVBY	D1 (KM 4,313) LIETAVSKÁ LÚČKA, SK		
DIPLOMOVÁ PRÁCE MOST NA D1 (Slovensko) NAD ÚDOLÍM V km 4.313		DATUM	prosinec 2020
		FORMÁT	5xA4
		MĚŘÍTKO	1:500
NÁZEV VÝKRESU STUDIE - C - PODÉLNÝ ŘEZ		Č. SOUPRAVY 01	Č. VÝKRESU P.2.3.2

VYTVOŘENO VE STUDENTSKÉ VERZI PRODUKTU AUTODESK