


VYTVOŘENO VE VYUKOVÉM PRODUKTU SPOLEČNOSTI AUTODESK

VYTVOŘENO VE VYUKOVÉM PRODUKTU SPOLEČNOSTI AUTODESK

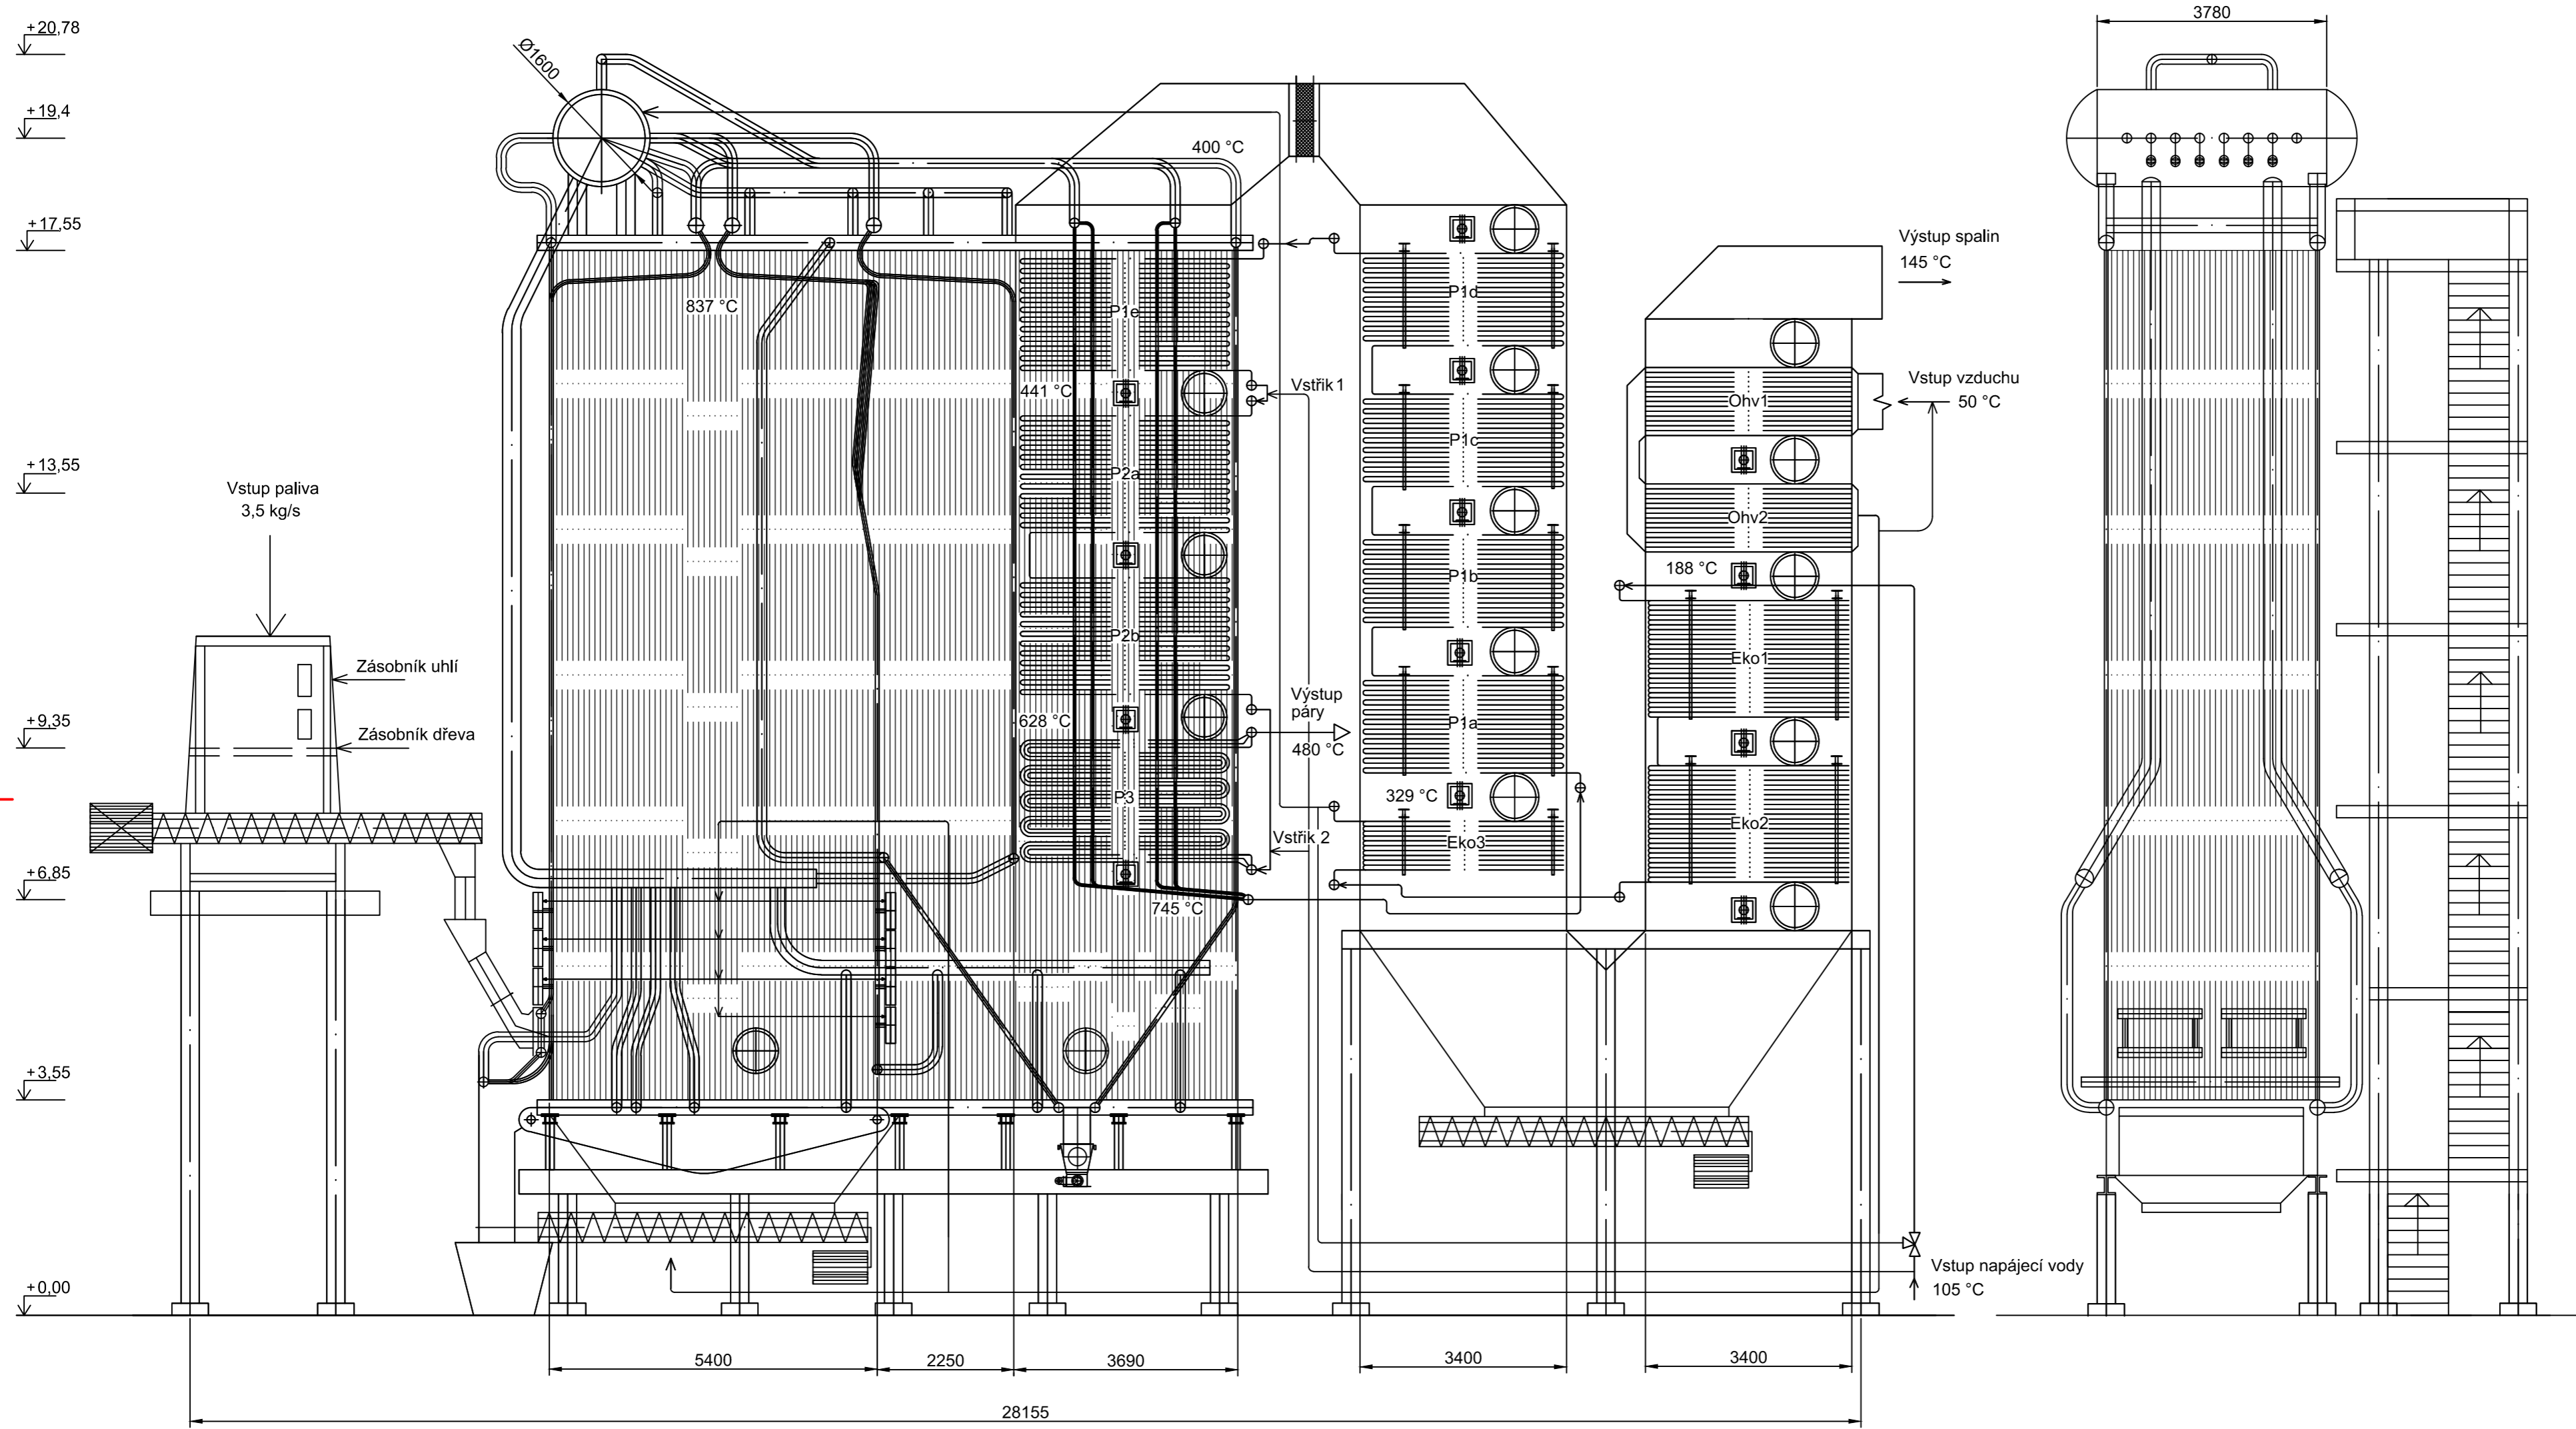

Struktura povrchu:	Hrany:	Měřítko 1:80	Přesnost Tolerování Promítání
Polotovary		Hmotnost Materiál kg	CHRÁNĚNO PODLE ISO 16016
Druh dokumentu	Kreslil LADISLAV LAUŠ	Název PARNÍ KOTEL 50 t/h	
Schválil		Číslo dokumentu A2-DP-001	
Datum vydání	17.5.2015	List /	