


DOPRAVNÍ SCHÉMA STÁVAJÍCÍ STAV

ŽST. KRAHULOV

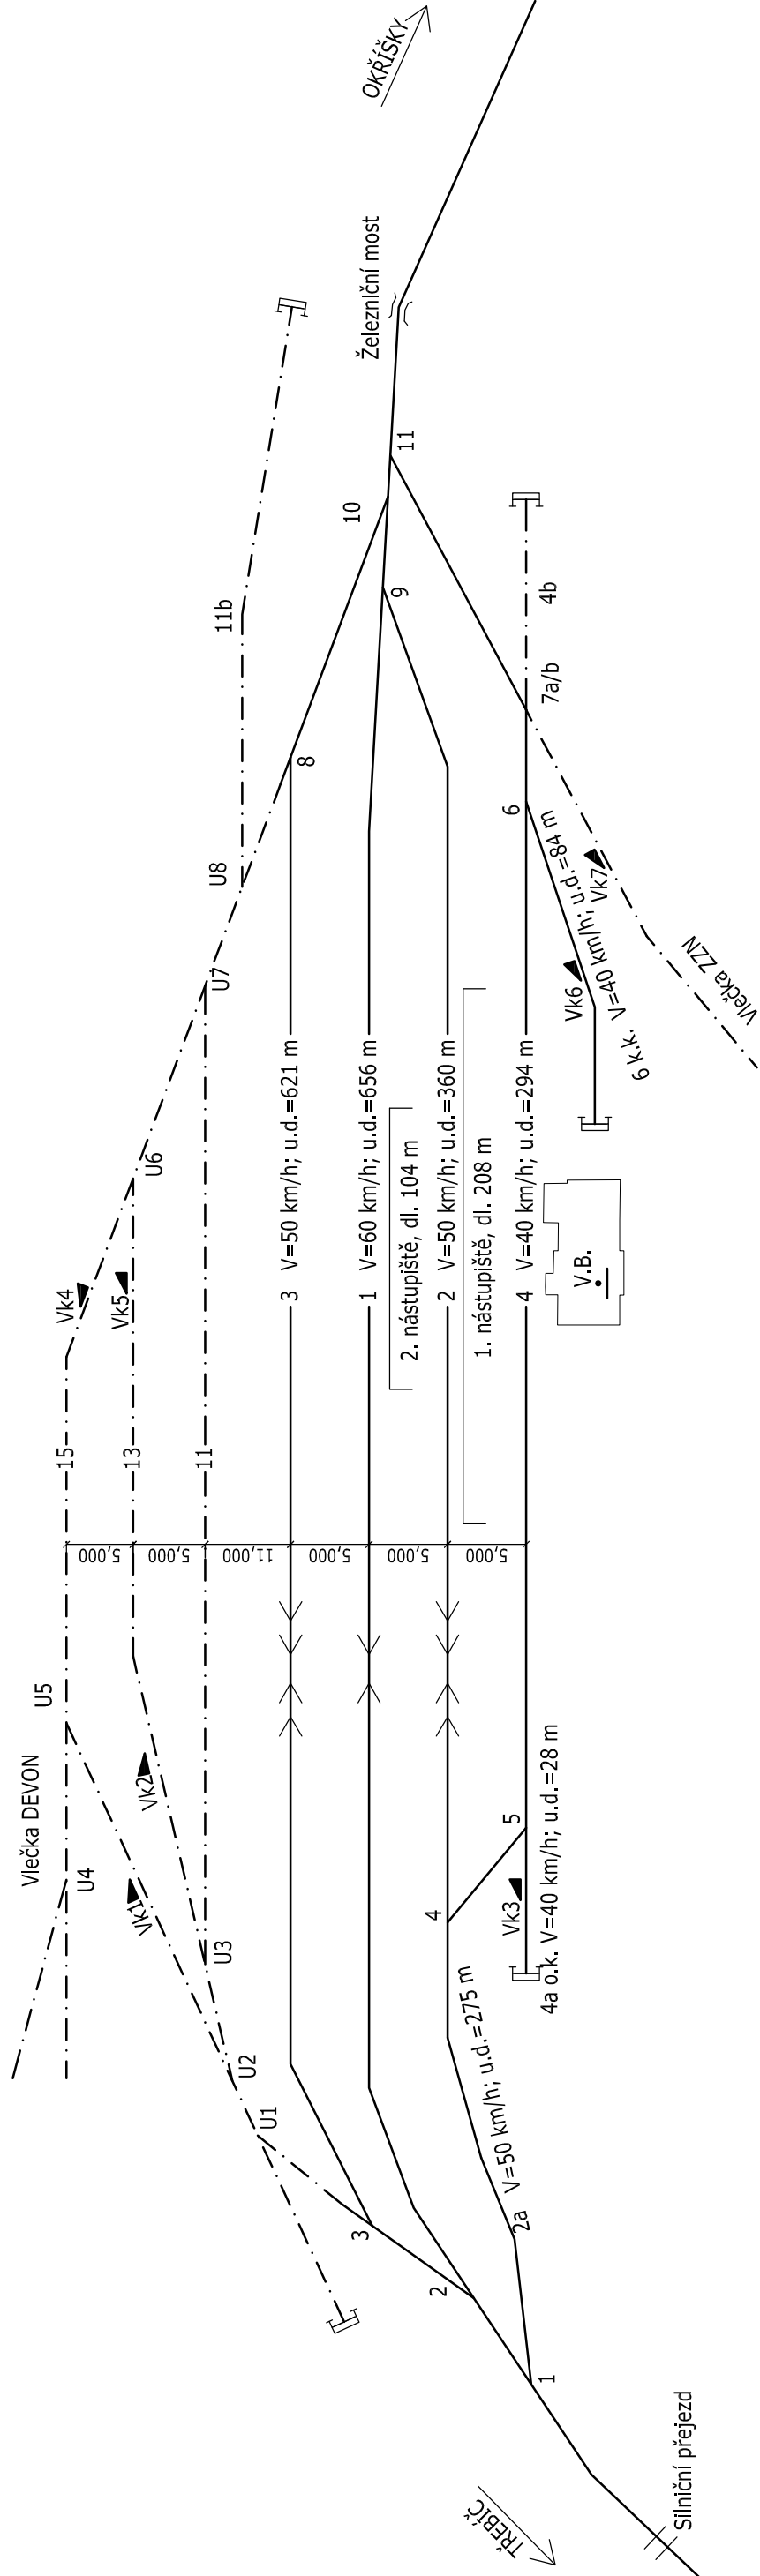

SOUŘADNICOVÝ SYSTÉM: S-JTSK
VÝŠKOVÝ SYSTÉM: B.p.v.

STUDENT	Bc. Jan Tumpach
VEDOUcí PRÁCE	Ing. Miroslava Hružíková, Ph.D.
<p>ÚSTAV ŽELEzniČNíCH KONSTRUKcí A STAVEB DIPLOMOVÁ PRÁCE</p> <p>NÁVRH REKONSTRUKCE ŽST. KRAHULOV</p>	
<p>DOPRAVNÍ SCHÉMA - STÁVAJÍCÍ STAV</p>	