


VZOROVÝ PŘÍČNÝ ŘEZ km 56,000 000
M 1:50

Řez číslo: 1
Trať: Brno-Jihlava
Staničení: 56,000 000 km

Vlečka DEVON

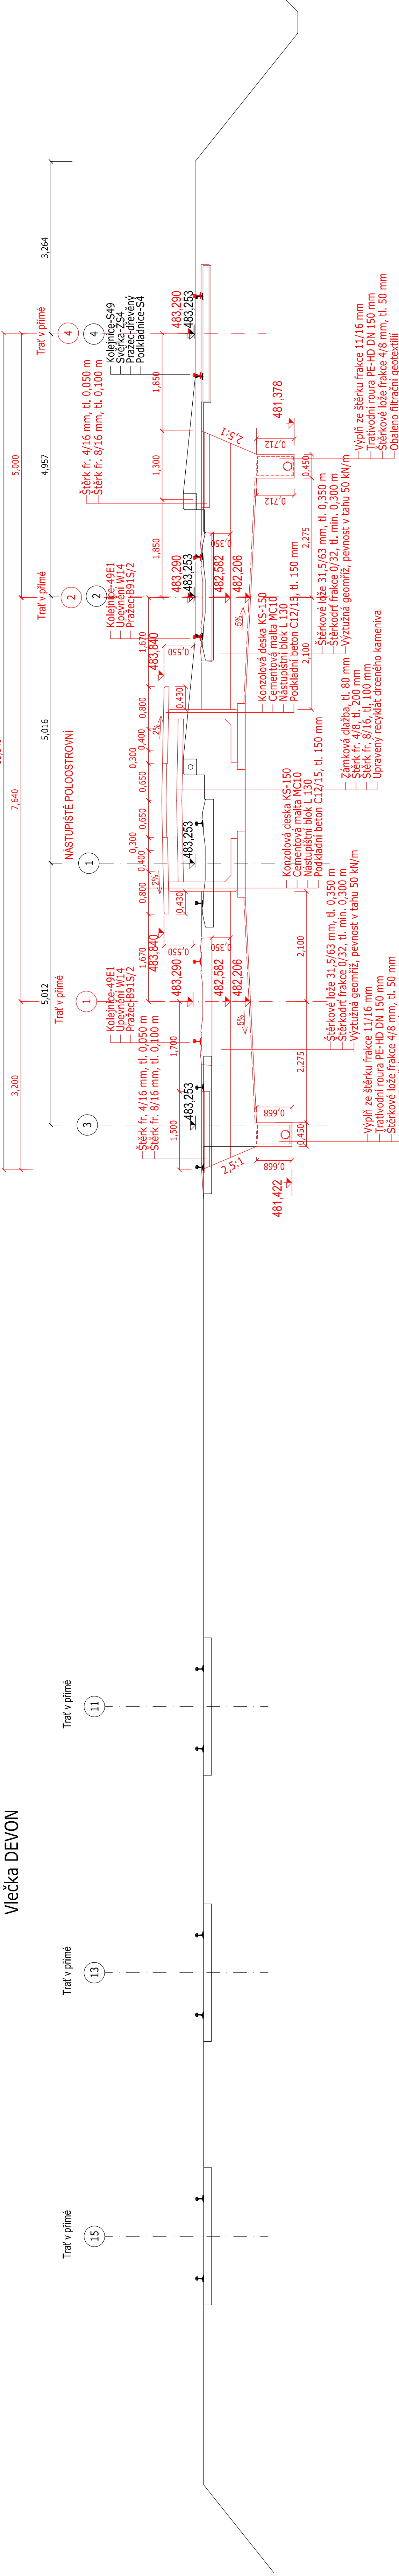

Nivela temene kolejniče
VÝŠKOVÝ SYSTÉM: B.p.v.

STUDENT	Bc. Jan Tumpach		VYSOKÉ UČENÍ TECHNICKÉ V BRNĚ		
	VEDOUcí PRÁCE			Ing. Miroslava Hruzková, Ph.D.	
	ÚSTAV ŽELEZNÍČNÍCH KONSTRUKCÍ A STAVEB				
	DIPLOMOVÁ PRÁCE				
NÁVRH REKONSTRUKCE ŽST. KRAHULOV		DATUM	LEDEN 2014	FORMÁT	6x44
		MĚŘÍTKO			1:50
VZOROVÝ PŘÍČNÝ ŘEZ km 56,000 000		ČÍS. SOUPRAVY	ČÍS. PŘÍLOHY		
					5.1