




**VÝKRES NÁSTUPIŠTĚ  
PŮDORYS 1:50**

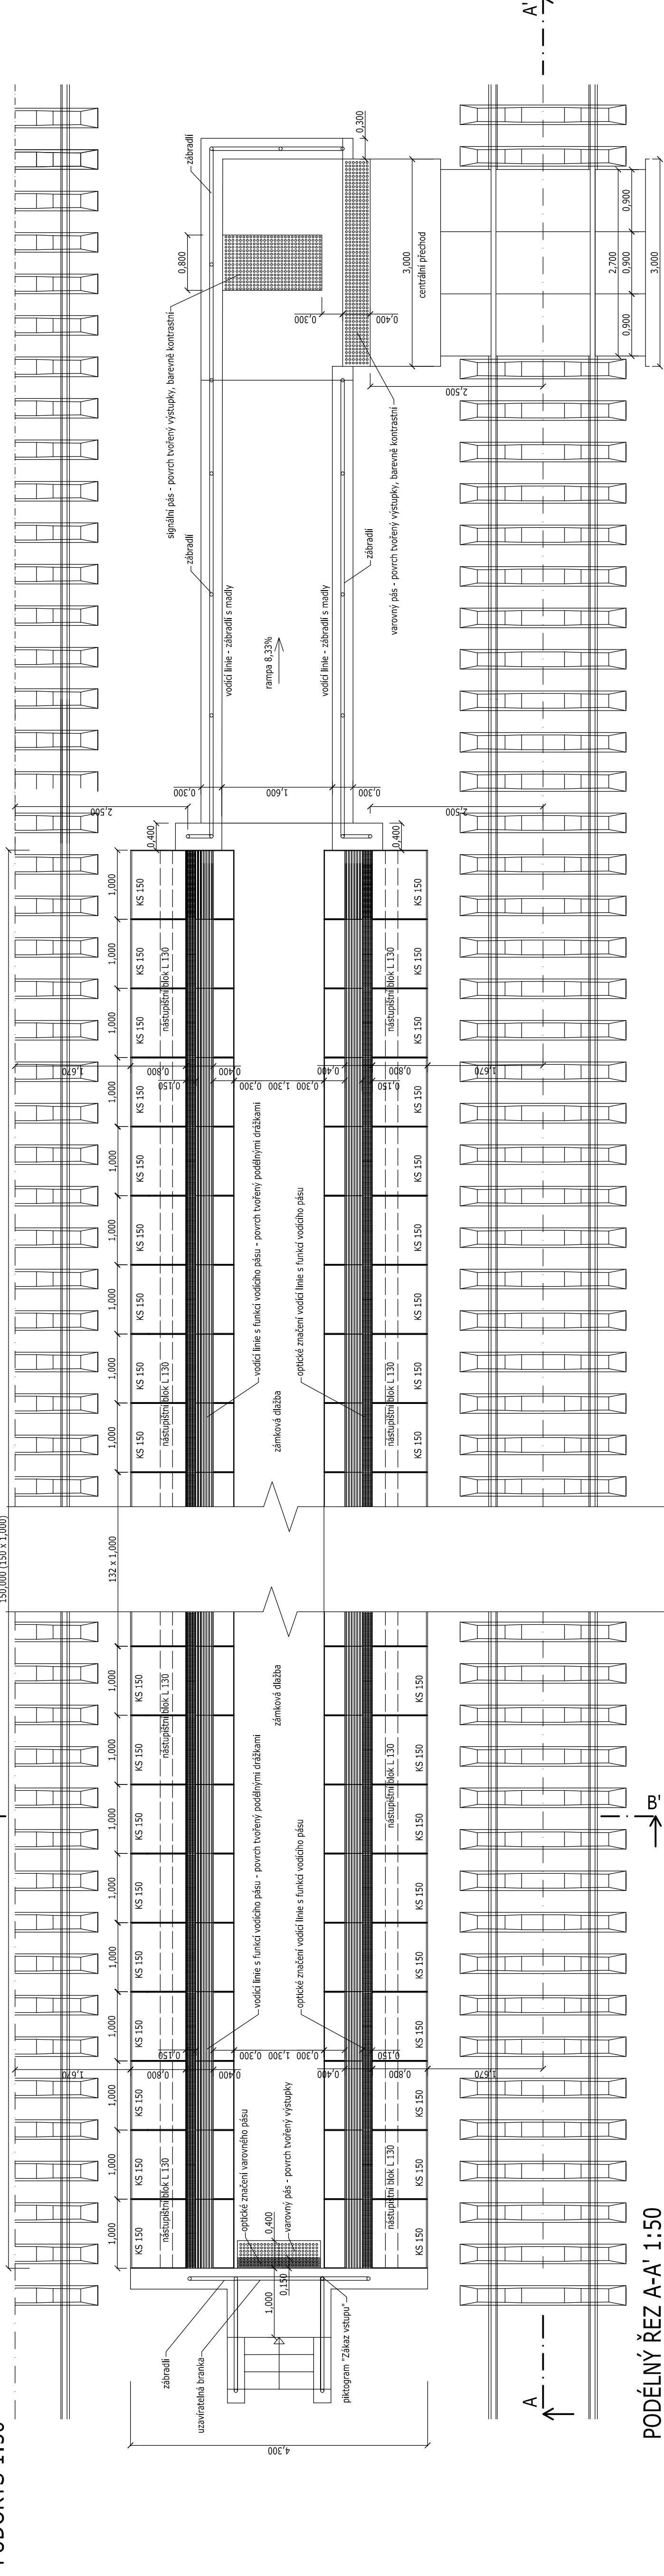

PODÉLNÝ ŘEZ A-A' 1:5

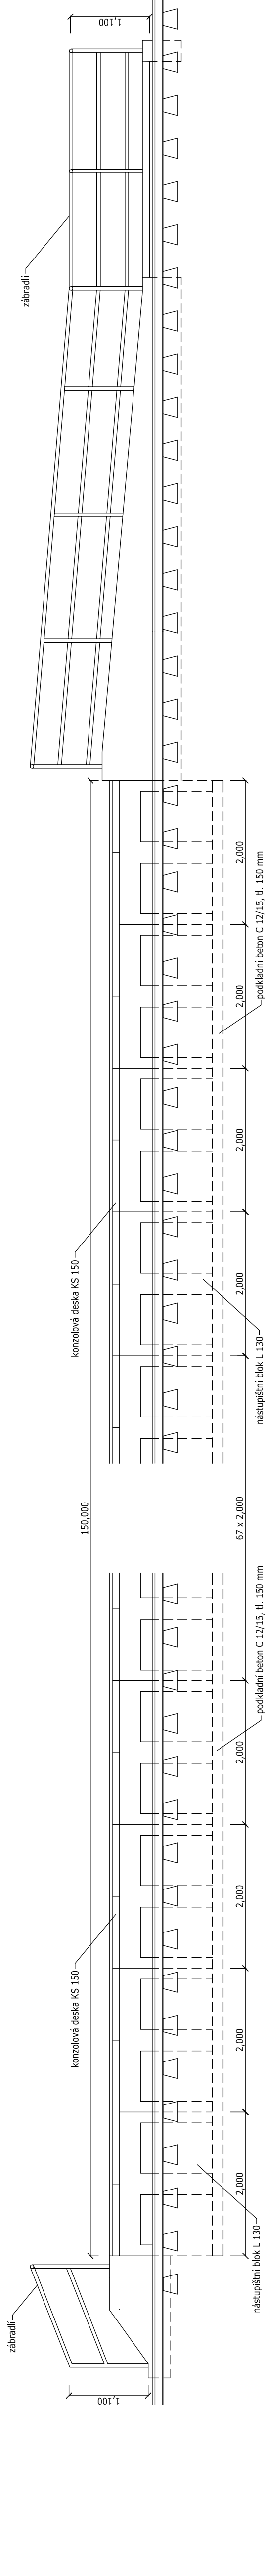

PŘÍČNÝ ŘEZ B-B" 1:50

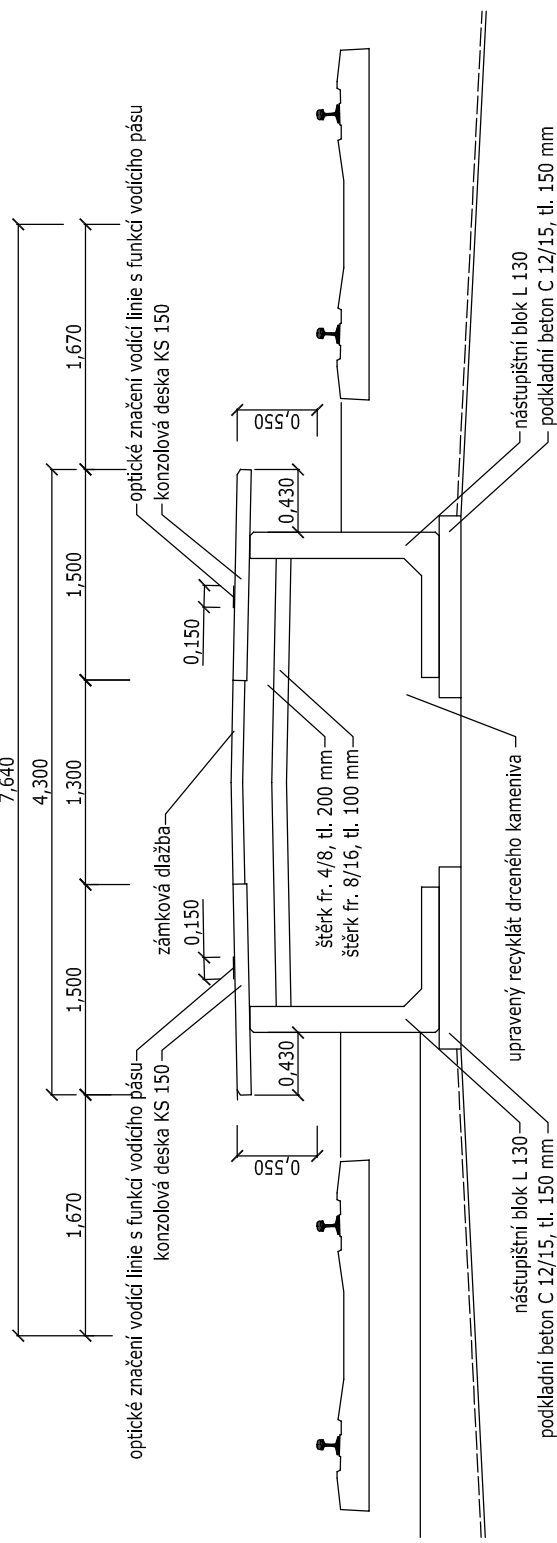

STUDENT	Bc. Jan Tumpach	<div><div><div><div><div><div></div><div></div><div></div><div></div><div></div></div><div><div><div></div><div></div><div></div><div></div><div></div></div><div><div><div></div><div></div><div></div><div></div><div></div></div><div><div><div></div><div></div><div></div><div></div><div></div></div></div><div><div><div></div><div></div><div></div><div></div><div></div></div>