


DETAIL NAPOJENÍ NA DVEŘE - TERASA, M 1:5

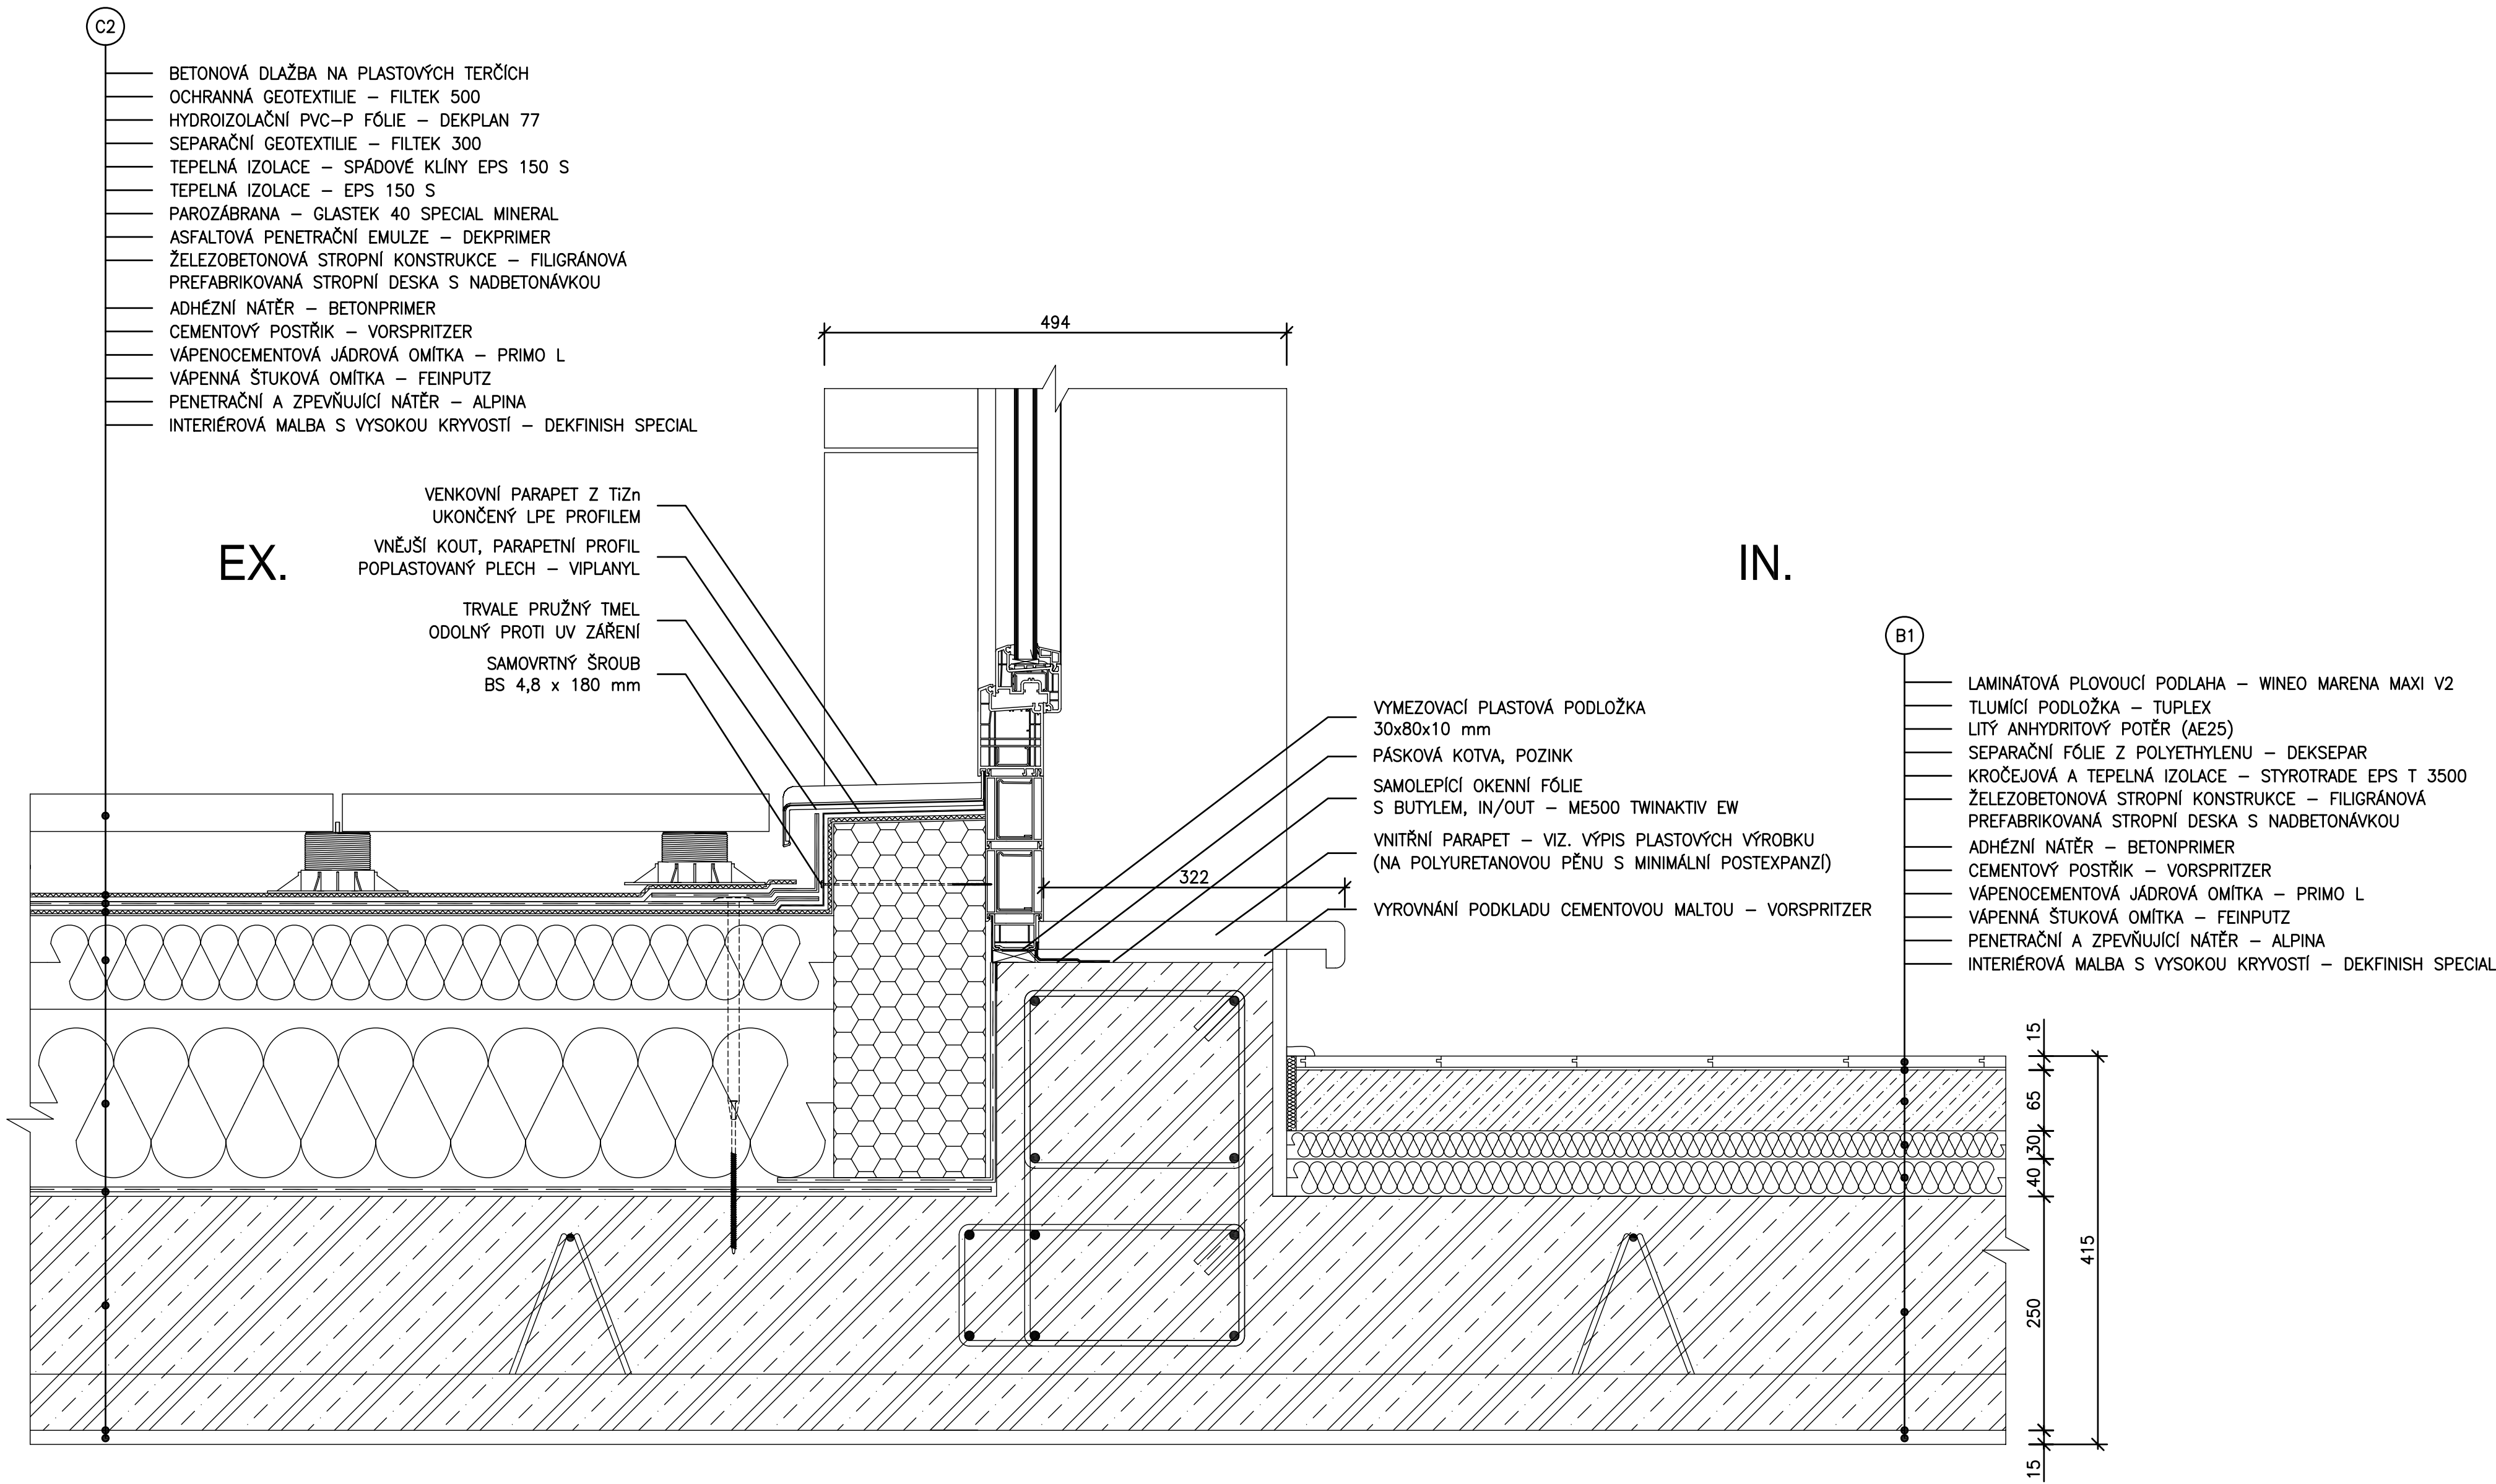

SKLADBY PODLAH



C2 BYTY – TERASY		
BETONOVÁ DLAŽBA NA PLASTOVÝCH TERČÍCH	40+(40–100)	mm
OCHRANNÁ GEOTEXTILIE – FILTEK 500		
HYDROIZOLAČNÍ PVC–P FÓLIE – DEKPLAN 77		
SEPARAČNÍ GEOTEXTILIE – FILTEK 300		
TEPELNÁ IZOLACE – SPÁDOVÉ KLÍNY EPS 150 S		
TEPELNÁ IZOLACE – EPS 150 S		
PAROZÁBRANA – GLASTEK 40 SPECIAL MINERAL		
ASFALTOVÁ PENETRAČNÍ EMULZE – DEKPRIMER		
ŽELEZOBETONOVÁ STROPNÍ KONSTRUKCE – FILIGRÁNOVÁ PREFABRIKOVANÁ STROPNÍ DESKA S NADBETONÁVKOU		
ADHÉZNÍ NÁTĚR – BETONPRIMER		
CEMENTOVÝ POSTŘIK – VORSPLITZER		
VÁPENOCEMENTOVÁ JÁDROVÁ OMÍTKA – PRIMO L		
VÁPENNÁ ŠTUKOVÁ OMÍTKA – FEINPUTZ		
PENETRAČNÍ A ZPEVNĚJÍCÍ NÁTĚR – ALPINA		
INTERIÉROVÁ MALBA S VYSOKOU KRYVOSTÍ – DEKFINISH SPECIAL		
CELKEM	335–495	mm
NOSNÁ KONSTRUKCE	250	mm

B1 BYTY – POKOJE		
LAMINÁTOVÁ PLOVOUCÍ PODLAHA, ZÁMKOVÝ SYSTÉM CLICK(BEZ LEPENÍ)	12	mm
SEPARAČNÍ PODLOŽKA MIRELON	3	mm
LITÝ ANHYDRITOVÝ POTĚR (AE25)	65	mm
SEPARAČNÍ VRSTVA – PE FÓLIE		
KROČEJOVÁ A TEPELNÁ IZOLACE – EXPANDOVANÝ POLYSTYREN EPS T 3500	40+30	mm
CELKEM	150	mm
NOSNÁ KONSTRUKCE	250	mm


LEGENDA MATERIÁLŮ

	KONSTRUKCE Z PROSTÉHO BETONU TŘÍDY C20/25, VYZTUŽEN SVAŘOVANOU SÍTÍ KY Ø4/150x150 mm
	KONSTRUKCE Z MONOLITICKÉHO ŽELEZOBETONU (VIZ STATICKÁ ČÁST PROJEKTU)
	TEPELNÁ IZOLACE Z EXTRUDOVANÉHO POLYSTYRENU
	TEPELNÁ IZOLACE Z PĚNOVÉHO POLYSTYRENU

c)				
b)				
a)				
ozn. změny	předmět změny	změnu provedl	podpis	datum

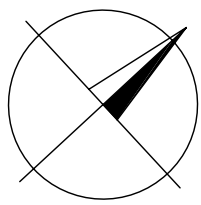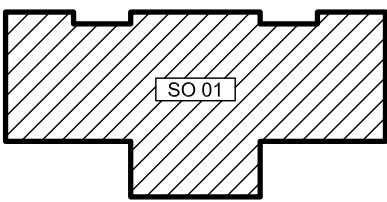

0,000 = 281,75 m n.m., B.p.v. / SOUŘADNICOVÝ SYSTÉM S–JTSK

DRUH PRÁCE	DIPLOMOVÁ PRÁCE			VYSOKÉ UČENÍ TECHNICKÉ V BRNĚ FAKULTA STAVEBNÍ ÚSTAV POZEMNÍHO STAVITELSTVÍ	
VYPRACOVAL	Bc. Lukáš Večeřa				
KONTROLOVAL	Ing. Marie Rusinová, Ph.D.				
STAVEBNÍK	Veronika Večeřová, DiS., Podveská 45, 624 00 Brno				
MÍSTO STAVBY	Brno, kat. území Komín, parc. č. 1520, 1521, 1522				
NÁZEV STAVBY	VÍCEÚČELOVÝ OBJEKT BRNO				
	-		FORMÁT		8 A4
STAVEBNÍ OBJEKT	SO 01 VÍCEÚČELOVÝ OBJEKT		DATUM		12/2015
ČÁST	D.1.1 ARCHITEKTONICKO–STAVEBNÍ ŘEŠENÍ		STUPEŇ PD		DPS
OBSAH:	DETAIL NAPOJENÍ NA DVEŘE - TERASA		MĚŘÍTKO		Č. VÝKRESU
			1:5		D.1.1.17.7