


SITUACE


M 1:200

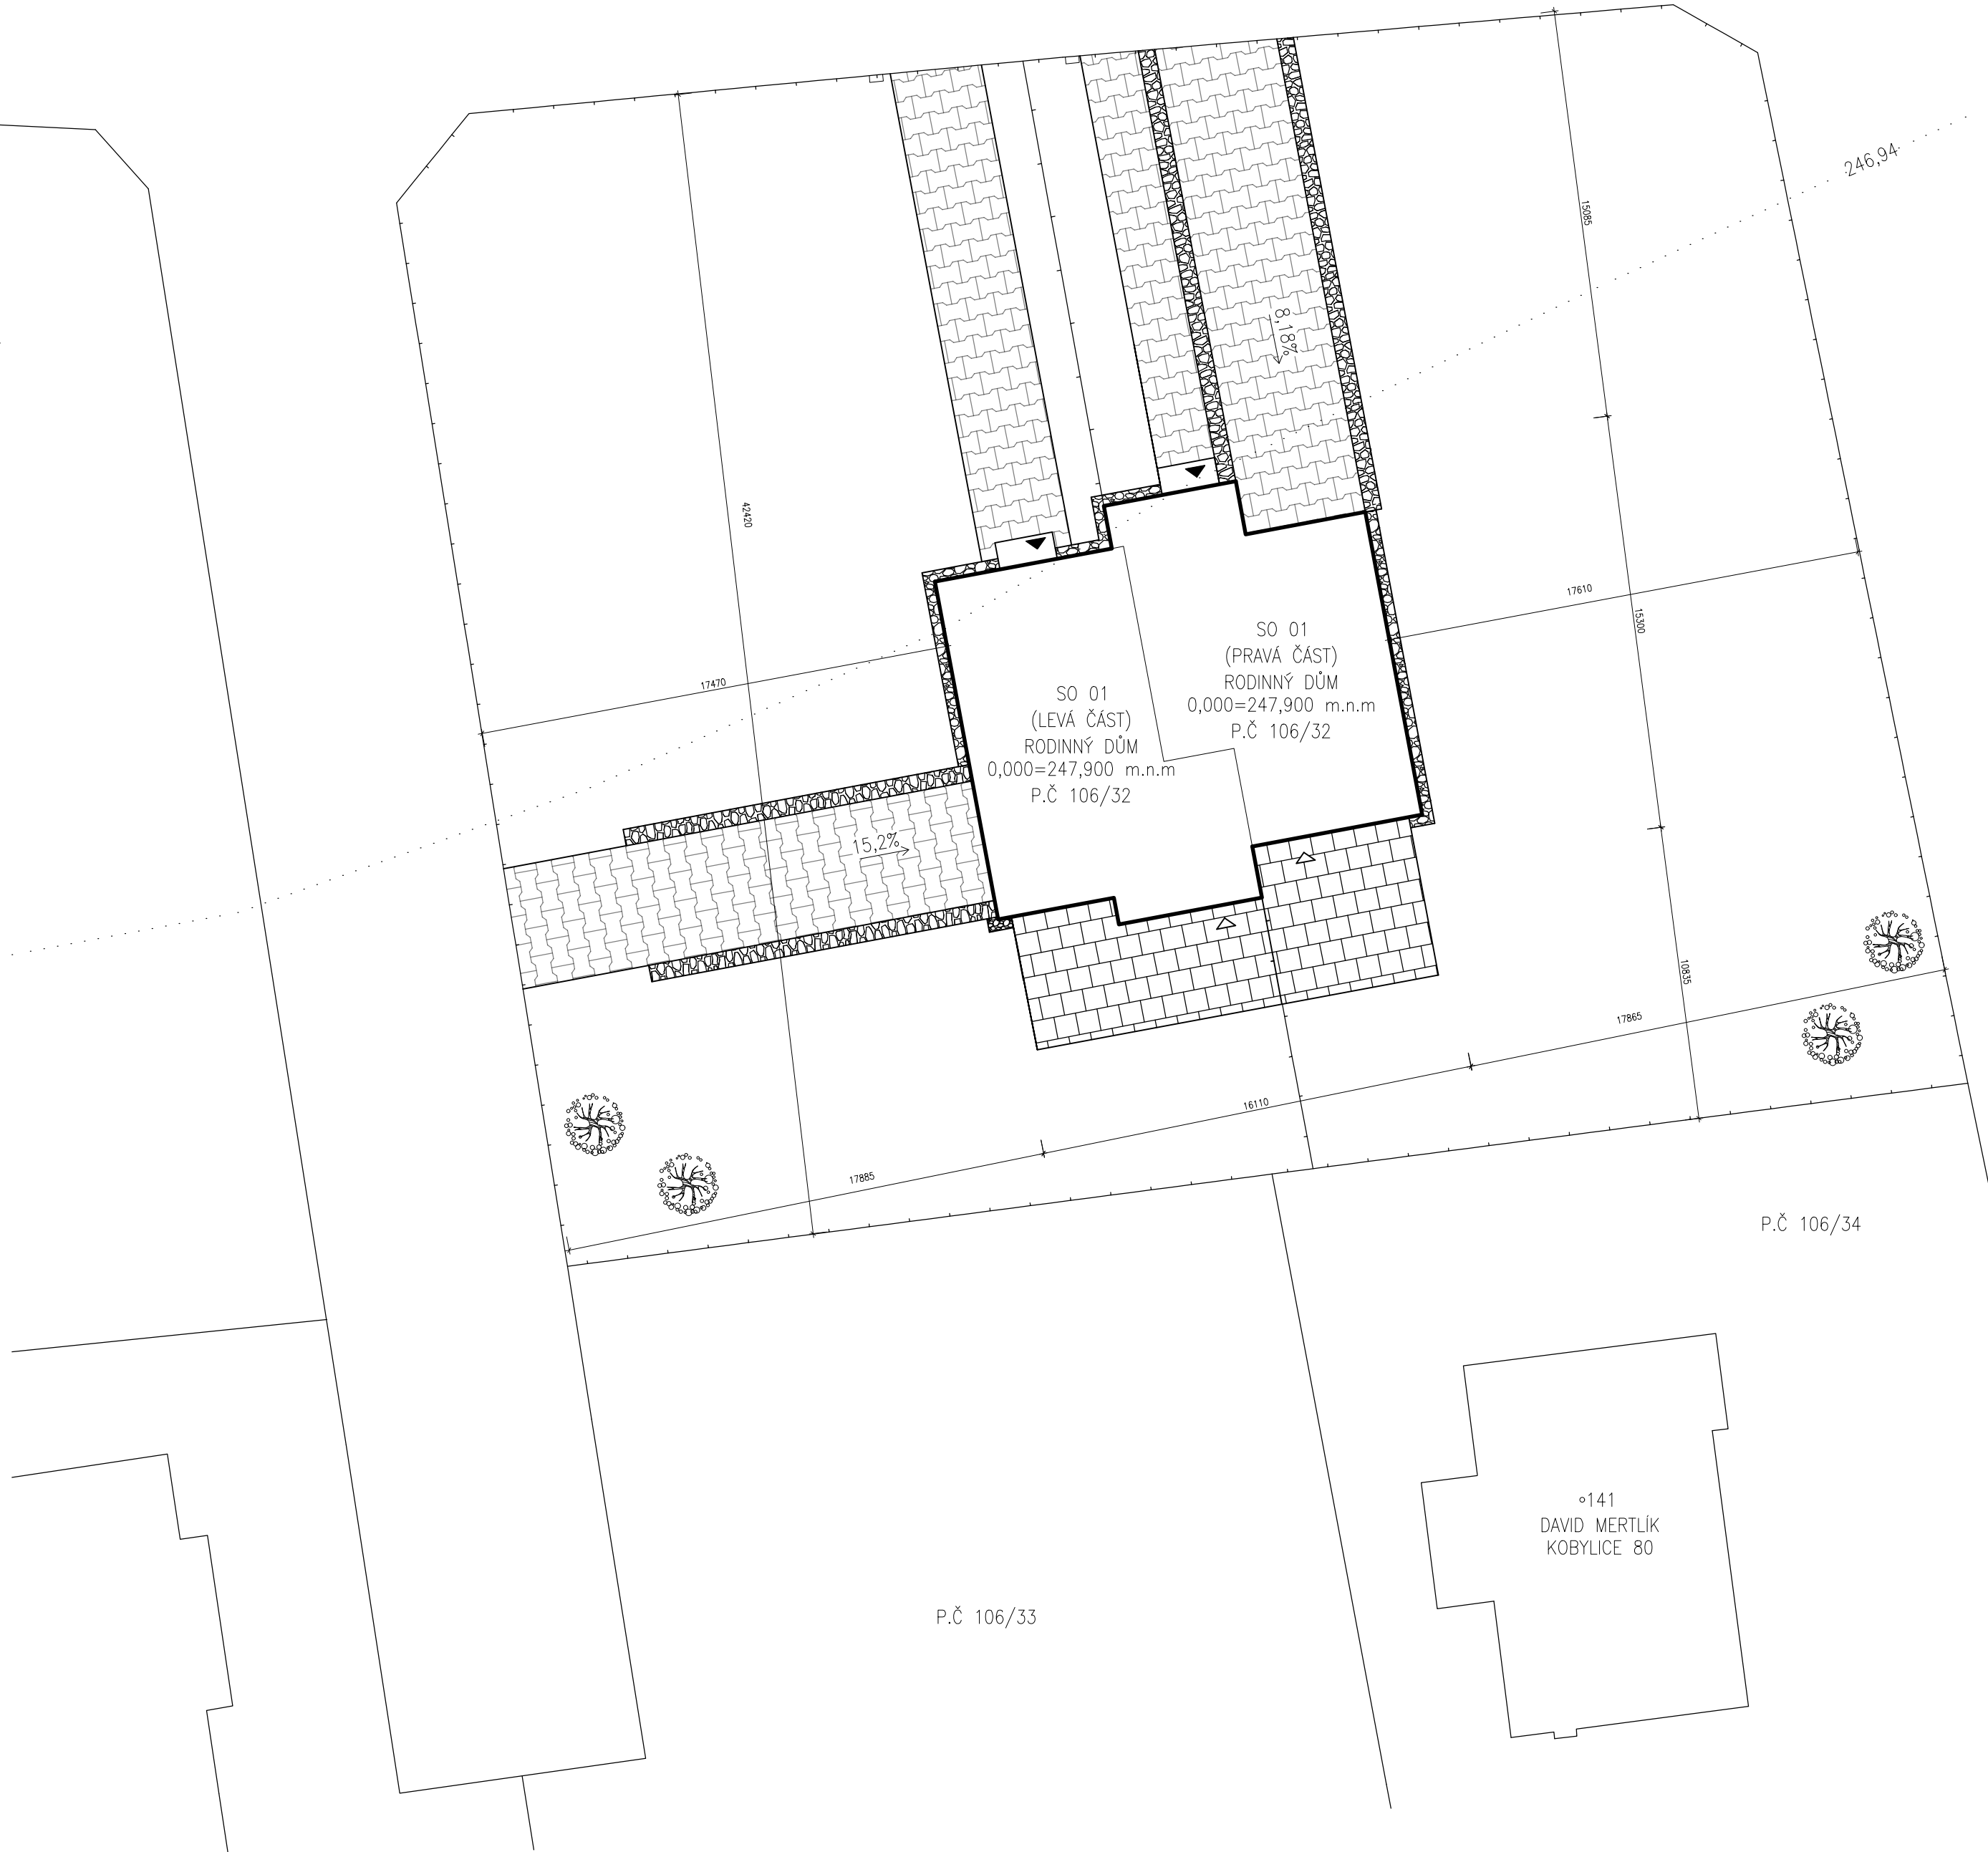

LEGENDA ZNAČEK

- HLAVNÍ VSTUP DO OBJEKTU
- VEDLEJŠÍ VSTUP DO OBJEKTU
- BETONOVÁ DLAŽBA
- OKAPOVÝ CHODNÍČEK - PRANÝ KAČÍREK FRAKCE 0-63
- GABIONOVÁ KONSTRUKCE
- NOVÝ DŘEVĚNÝ PLOT - VLASTNICTVÍ Z JEDNÉ STRANY
- NOVÝ DŘEVĚNÝ PLOT - VLASTNICTVÍ Z OBOU STRAN
- NOVÝ STROM

PLOCHA STAVEBNÍHO POZEMKU: 1893,98 m²
ZASTAVĚNÁ PLOCHA: 210,24 m²
PROCENTO ZASTAVĚNÍ: 11,10 %

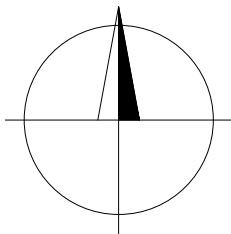

0,000 = 247,900 m n.m., B.p.v. / SOUŘADNICOVÝ SYSTÉM S-JTSK

DRUH PRÁCE	BAKALÁŘSKÁ PRÁCE		<div><div>T</div><div>FAKULTA STAVEBNÍ ústav pozemního stavitelství</div></div>	
VYPRACOVAL	Jana Kolářková			
VEDOUCÍ PRÁCE	Ing. Miloš Lavický, Ph.D.			
STAVEBNÍK	Tomáš Sochor, U Kopečka 69, 504 01 Nový Bydžov			
MÍSTO STAVBY	Kobylce, kat. území Kobylce, parc. č. 106/32, 18			
NÁZEV STAVBY	RODINNÝ DŮM Z PANELŮ TM		FORMÁT	4xA4
STAVEBNÍ OBJEKT	SO 01 RODINNÝ DŮM		DATUM	05/2017
ČÁST	PŘÍPRAVNÉ A STUDIJNÍ PRÁCE		STUPEŇ PD	DPS
OBSAH:	STUDIE - SITUACE		MĚŘÍTKO	Č. VÝKRESU
			1:200	10