


DETAIL D2 - ULOŽENÍ STŘECHY

M 1:5

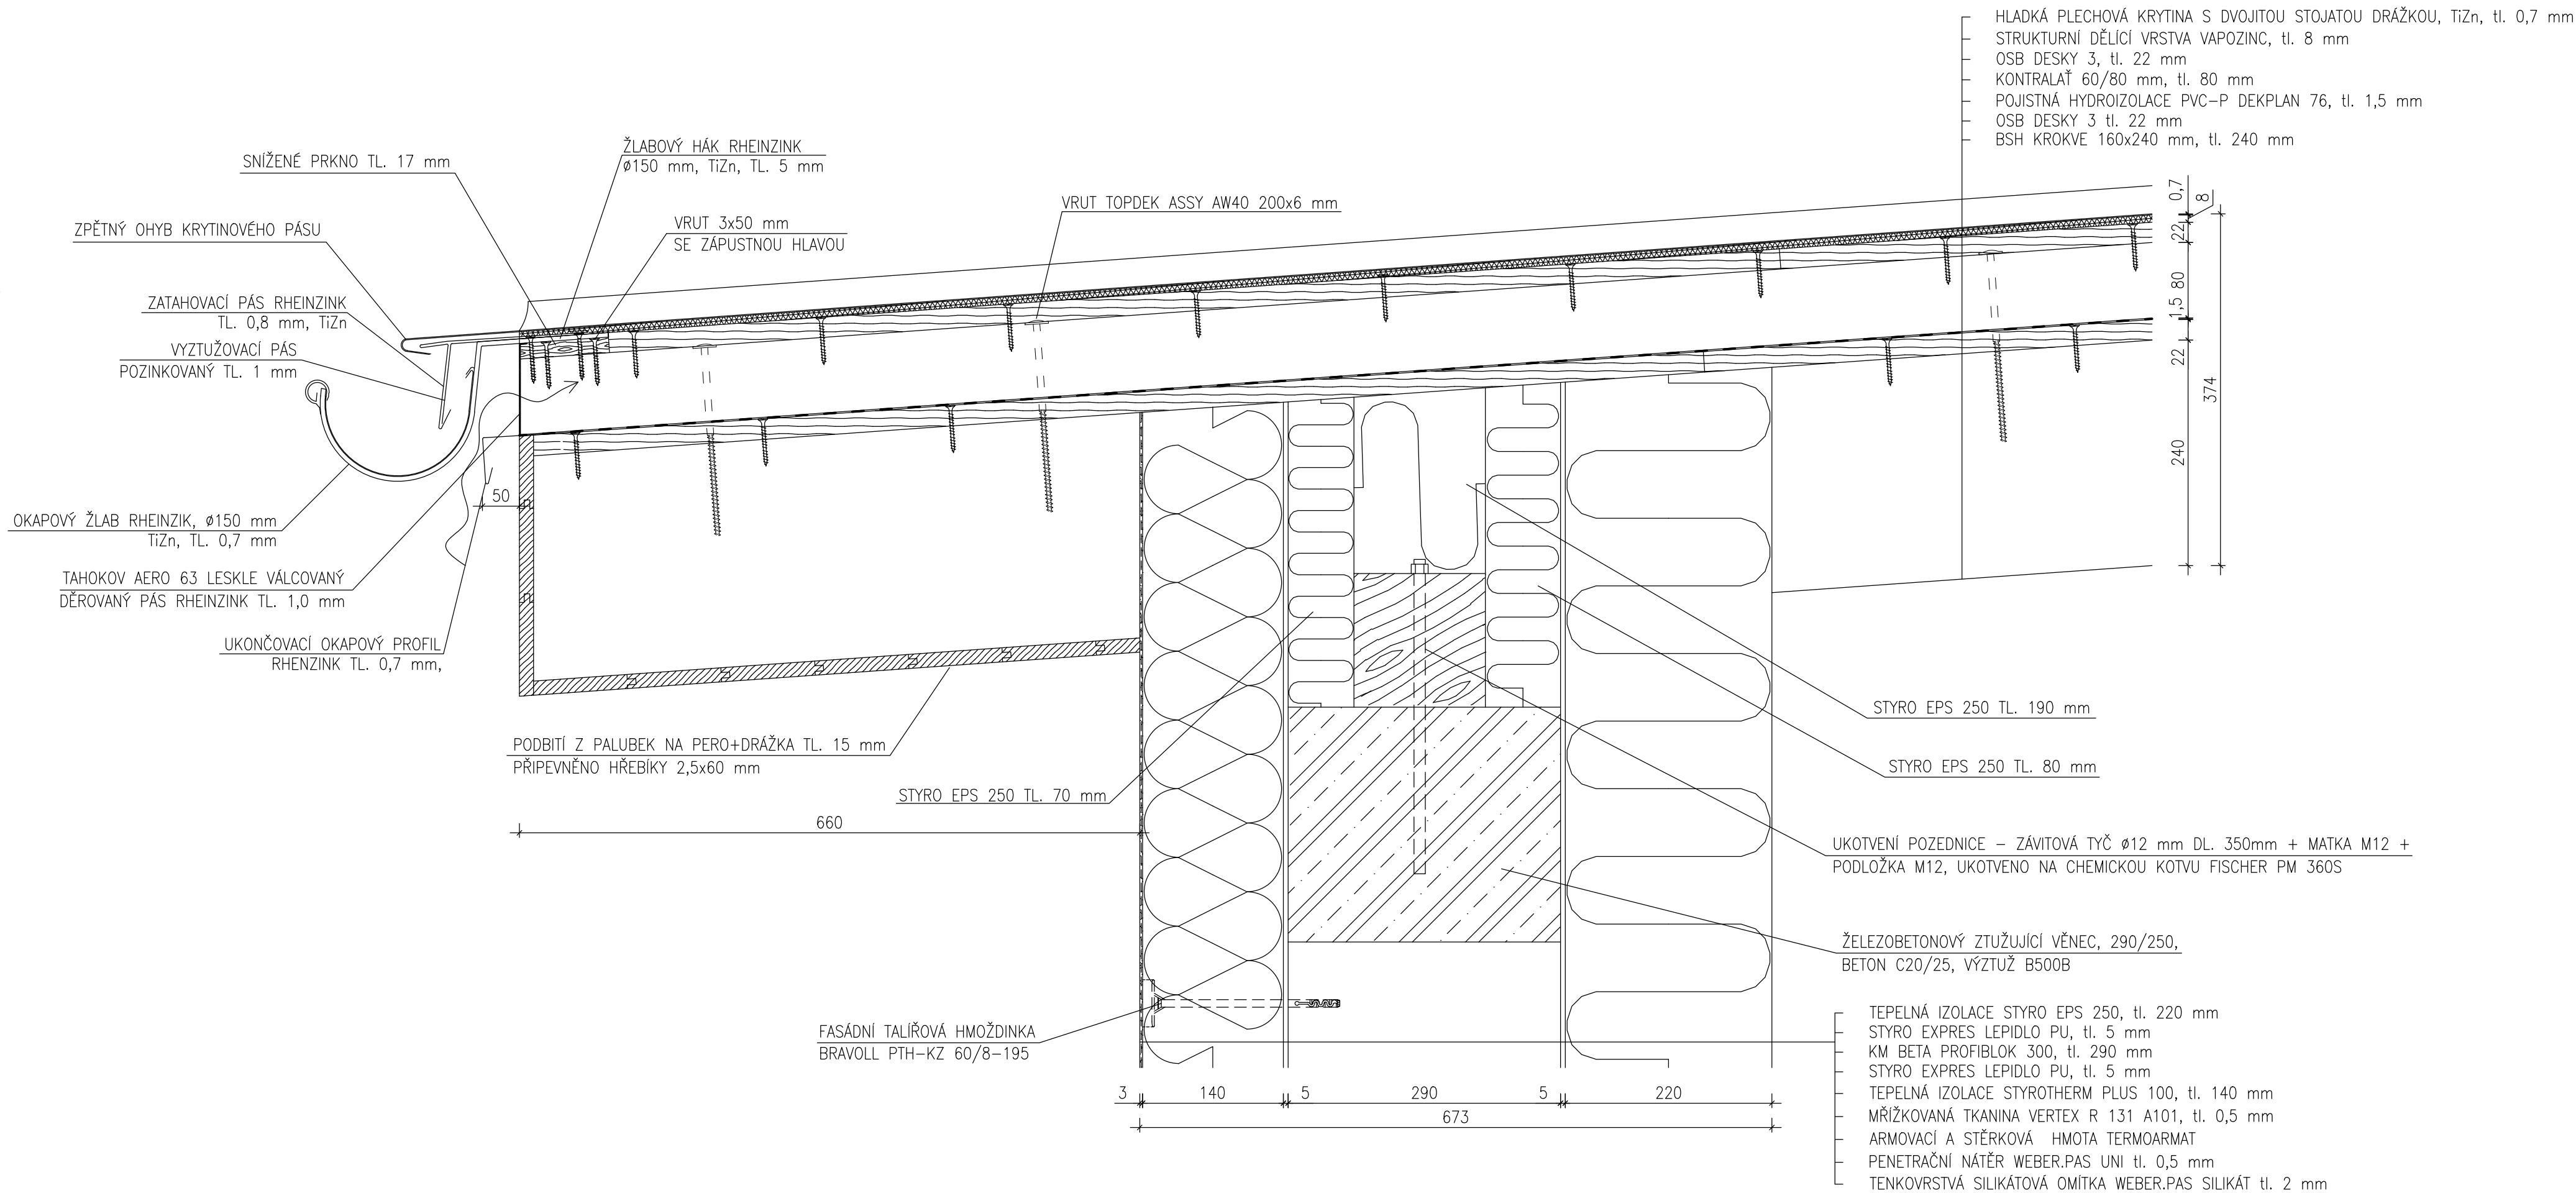

0,000 = 247,900 m n.m., B.p.v. / SOUŘADNICOVÝ SYSTÉM S-JTSK

DRUH PRÁCE	BAKALÁŘSKÁ PRÁCE		<div><div>T</div><div>FAKULTA STAVEBNÍ ústav pozemního stavitelství</div></div>	
VYPRACOVAL	Jana Kolářková			
VEDOUČÍ PRÁCE	Ing. Miloš Lavický, Ph.D.			
STAVEBNÍK	Tomáš Sochor, U Kopečka 504 01 Nový Bydžov			
MÍSTO STAVBY	Kobylice, kat. území Kobylice, parc. č. 106/32, 18			
NÁZEV STAVBY	RODINNÝ DŮM Z PANELŮ TM		FORMÁT	4xA4
STAVEBNÍ OBJEKT	SO 01 RODINNÝ DŮM		DATUM	05/2017
ČÁST	D.1.2 STAVEBNĚ KONSTRUKČNÍ ŘEŠENÍ		STUPEŇ PD	DPS
OBSAH:	DETAIL 2 - ULOŽENÍ STŘECHY		MEŘÍTKO 1:5	Č. VÝKRESU D1.2.08