


VÝKRES STROPNÍ KONSTRUKCE NAD 1.NP
M 1:50

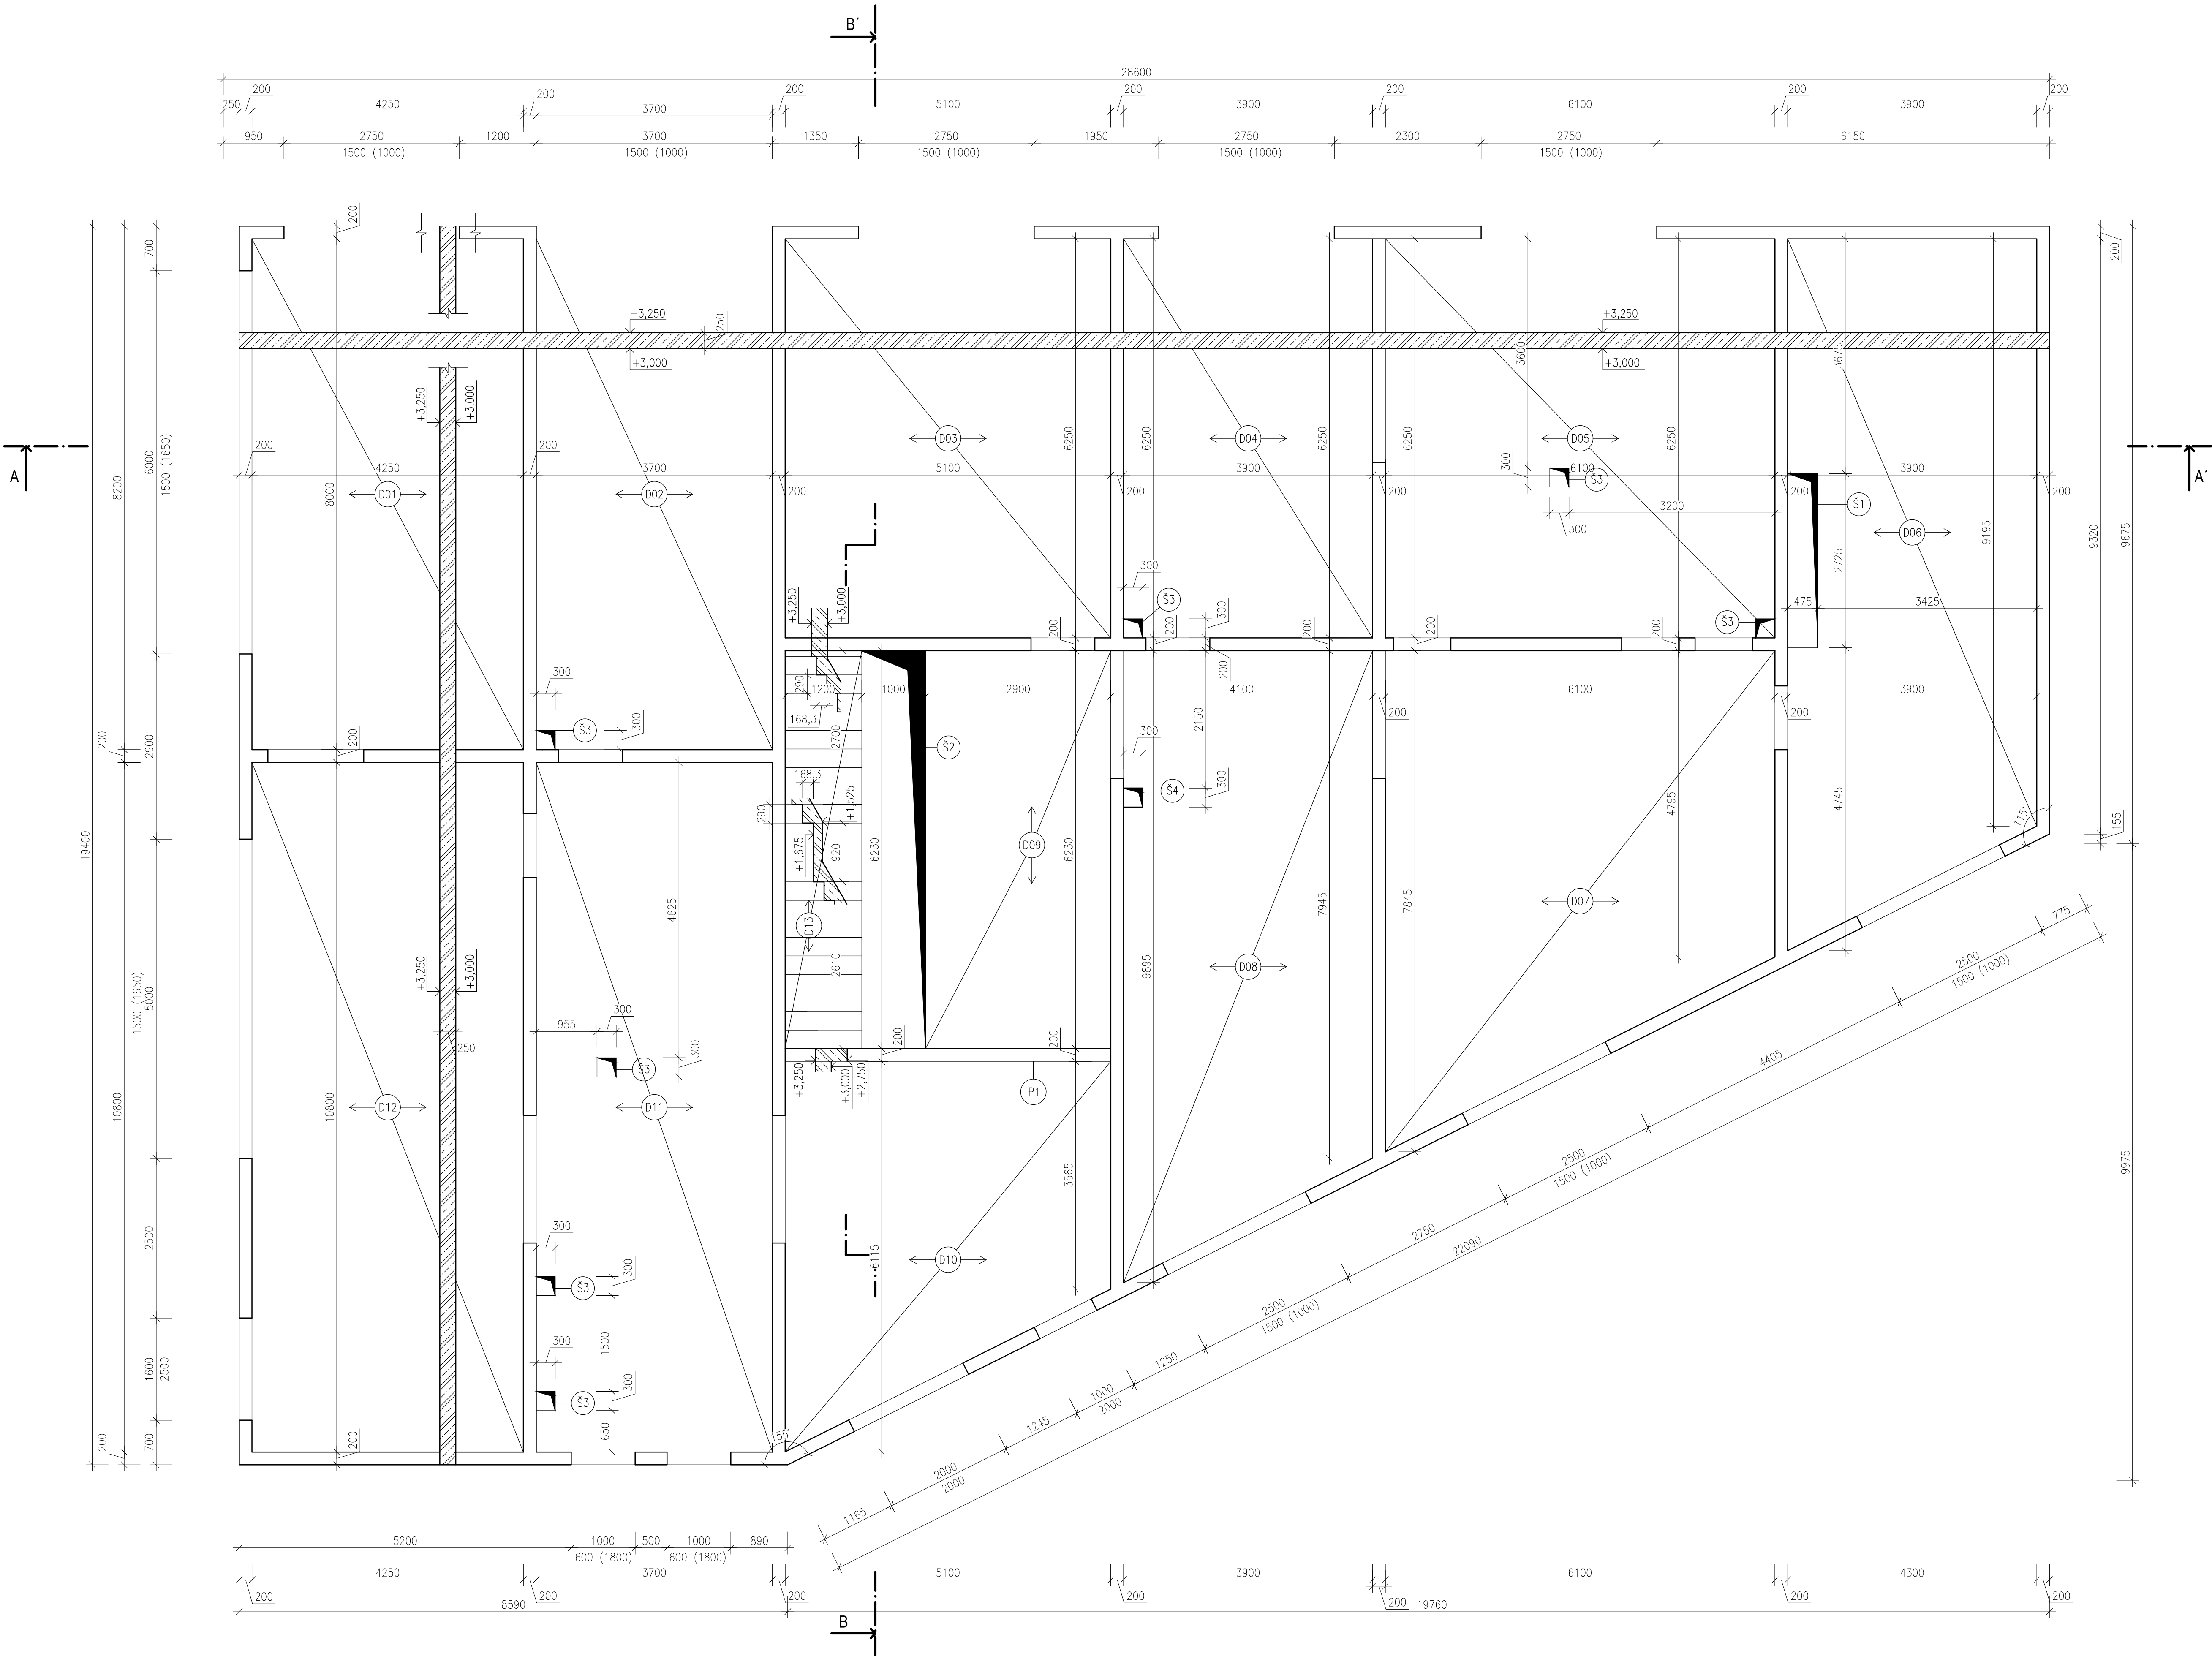

VÝPIS PRVKŮ						
OZN.	NÁZEV PRVKU	POČET [ks]	DÉLKA PRVKU [mm]	ŠÍŘKA PRVKU [mm]	VÝŠKA PRVKU [mm]	OBJEM [m ³]
D01	STROPNÍ ŽELEZOBETONOVÁ DESKA	1	4550	8300	250	9,44
D02	STROPNÍ ŽELEZOBETONOVÁ DESKA	1	3900	8300	250	8,09
D03	STROPNÍ ŽELEZOBETONOVÁ DESKA	1	5300	6550	250	8,68
D04	STROPNÍ ŽELEZOBETONOVÁ DESKA	1	4100	6550	250	6,71
D05	STROPNÍ ŽELEZOBETONOVÁ DESKA	1	6300	6550	250	10,32
D06	STROPNÍ ŽELEZOBETONOVÁ DESKA	1	A = 44,40 m ²		250	11,10
D07	STROPNÍ ŽELEZOBETONOVÁ DESKA	1	A = 41,87 m ²		250	10,47
D08	STROPNÍ ŽELEZOBETONOVÁ DESKA	1	A = 37,91 m ²		250	9,48
D09	STROPNÍ ŽELEZOBETONOVÁ DESKA	1	A = 19,44 m ²		250	4,86
D10	STROPNÍ ŽELEZOBETONOVÁ DESKA	1	A = 26,80 m ²		250	6,70
D11	STROPNÍ ŽELEZOBETONOVÁ DESKA	1	A = 44,40 m ²		250	11,10
D12	STROPNÍ ŽELEZOBETONOVÁ DESKA	1	A = 50,51 m ²		250	12,63
D13	ŽELEZOBETONOVÁ SCHODIŠŤOVÁ DESKA	1	A = 8,14 m ²		150	1,22
						110,80

LEGENDA MATERIÁLŮ
ŽELEZOBETONOVÉ KONSTRUKCE BETON C25/30 XC1, OCEL B 500 B, VYZTUŽENÍ DLE STATICKÉHO NÁVRHU

- LEGENDA ZNAČEK**
- Š1 PROSTUP ŠACHTY PRO VEDENÍ ROZVODŮ A INŽENÝRSKÝCH SÍTÍ, ROZMĚR OTVORU – 2725 x 475 mm
 - Š2 OTVOR PRO ZRCADLO SCHODIŠTĚ, ROZMĚR OTVORU – 1000 x 6230 mm
 - Š3 PROSTUP ŠACHTY PRO ODVOD DEŠŤOVÉ VODY Z PLOCHÉ STŘECHY, ROZMĚR OTVORU 300 x 300 mm
 - Š3 PROSTUP PRO POTRUBÍ PRO ODVĚTRÁVÁNÍ PODLOŽÍ, ROZMĚR OTVORU 300 x 300 mm

POZNÁMKY

- PROSTUPY JEDNOTLIVÝCH ŠACHT JE TŘEBA PŘED ZAPOČETÍM PRACÍ POROVNAT S PROJEKTY TECHNICKÝCH ZAŘÍZENÍ BUDOV
- PŘÍČKY A NENOSNÉ STĚNY BUDOU DILATOVÁNY OD STROPNÍ KONSTRUKCE PŘES TRVALE PRUŽNOU PODLOŽKU
- MNOŽSTVÍ A USPOŘÁDÁNÍ VÝZTUŽE BUDE URČENO STATIKEM
- KÓTOVÁNÍ V ZAKLADNÍCH ROZMĚRECH

0,000 = 366,300 m n.m., B.p.v. / SOUŘADNICOVÝ SYSTÉM S–JTSK

DRUH PRÁCE	DIPLOMOVÁ PRÁCE		
VYPRACOVALA	Bc. RADKA ROUSKOVÁ		
KONTROLOVAL	Ing. ROMAN BRZON, Ph.D.	Fakulta Stavební Ústav Inženýrský ústav	
STAVEBNÍK	Marián Pekárek, Palackého 1234, Pardubice 530 02		
MÍSTO STAVBY	Lanškroun, kat. území Lanškroun, parc. č. 163	Fakulta Stavební Ústav Inženýrský ústav	
NÁZEV STAVBY	ADMINISTRATIVNÍ BUDOVA		
STAVEBNÍ OBJEKT	SO 01 ADMINISTRATIVNÍ BUDOVA	FORMÁT	10 A4
ČÁST	STAVEBNÍ KONSTRUKČNÍ ŘEŠENÍ	DATUM	01/2023
OBSAH:	VÝKRES STROPNÍ KONSTRUKCE NAD 1.NP	STUPĚN PD	DSP
		MĚŘÍTKO	1:50
		Č. VÝKRESU	D.1.2.02