


ŘEZ B-B

LEGENDA MATERIÁLŮ

- OBVODOVÉ ZDIVO TL. 425mm Z KERAMICKÝCH TVÁŘNIC
POROTHERM T 42,5 Profi
ROZM. 248x425x249 NA TENKOVSTVOU MALTY
- ŽELEZOBETON C20/25
- TEPELNA IZOLACE EPS TL. 80 mm

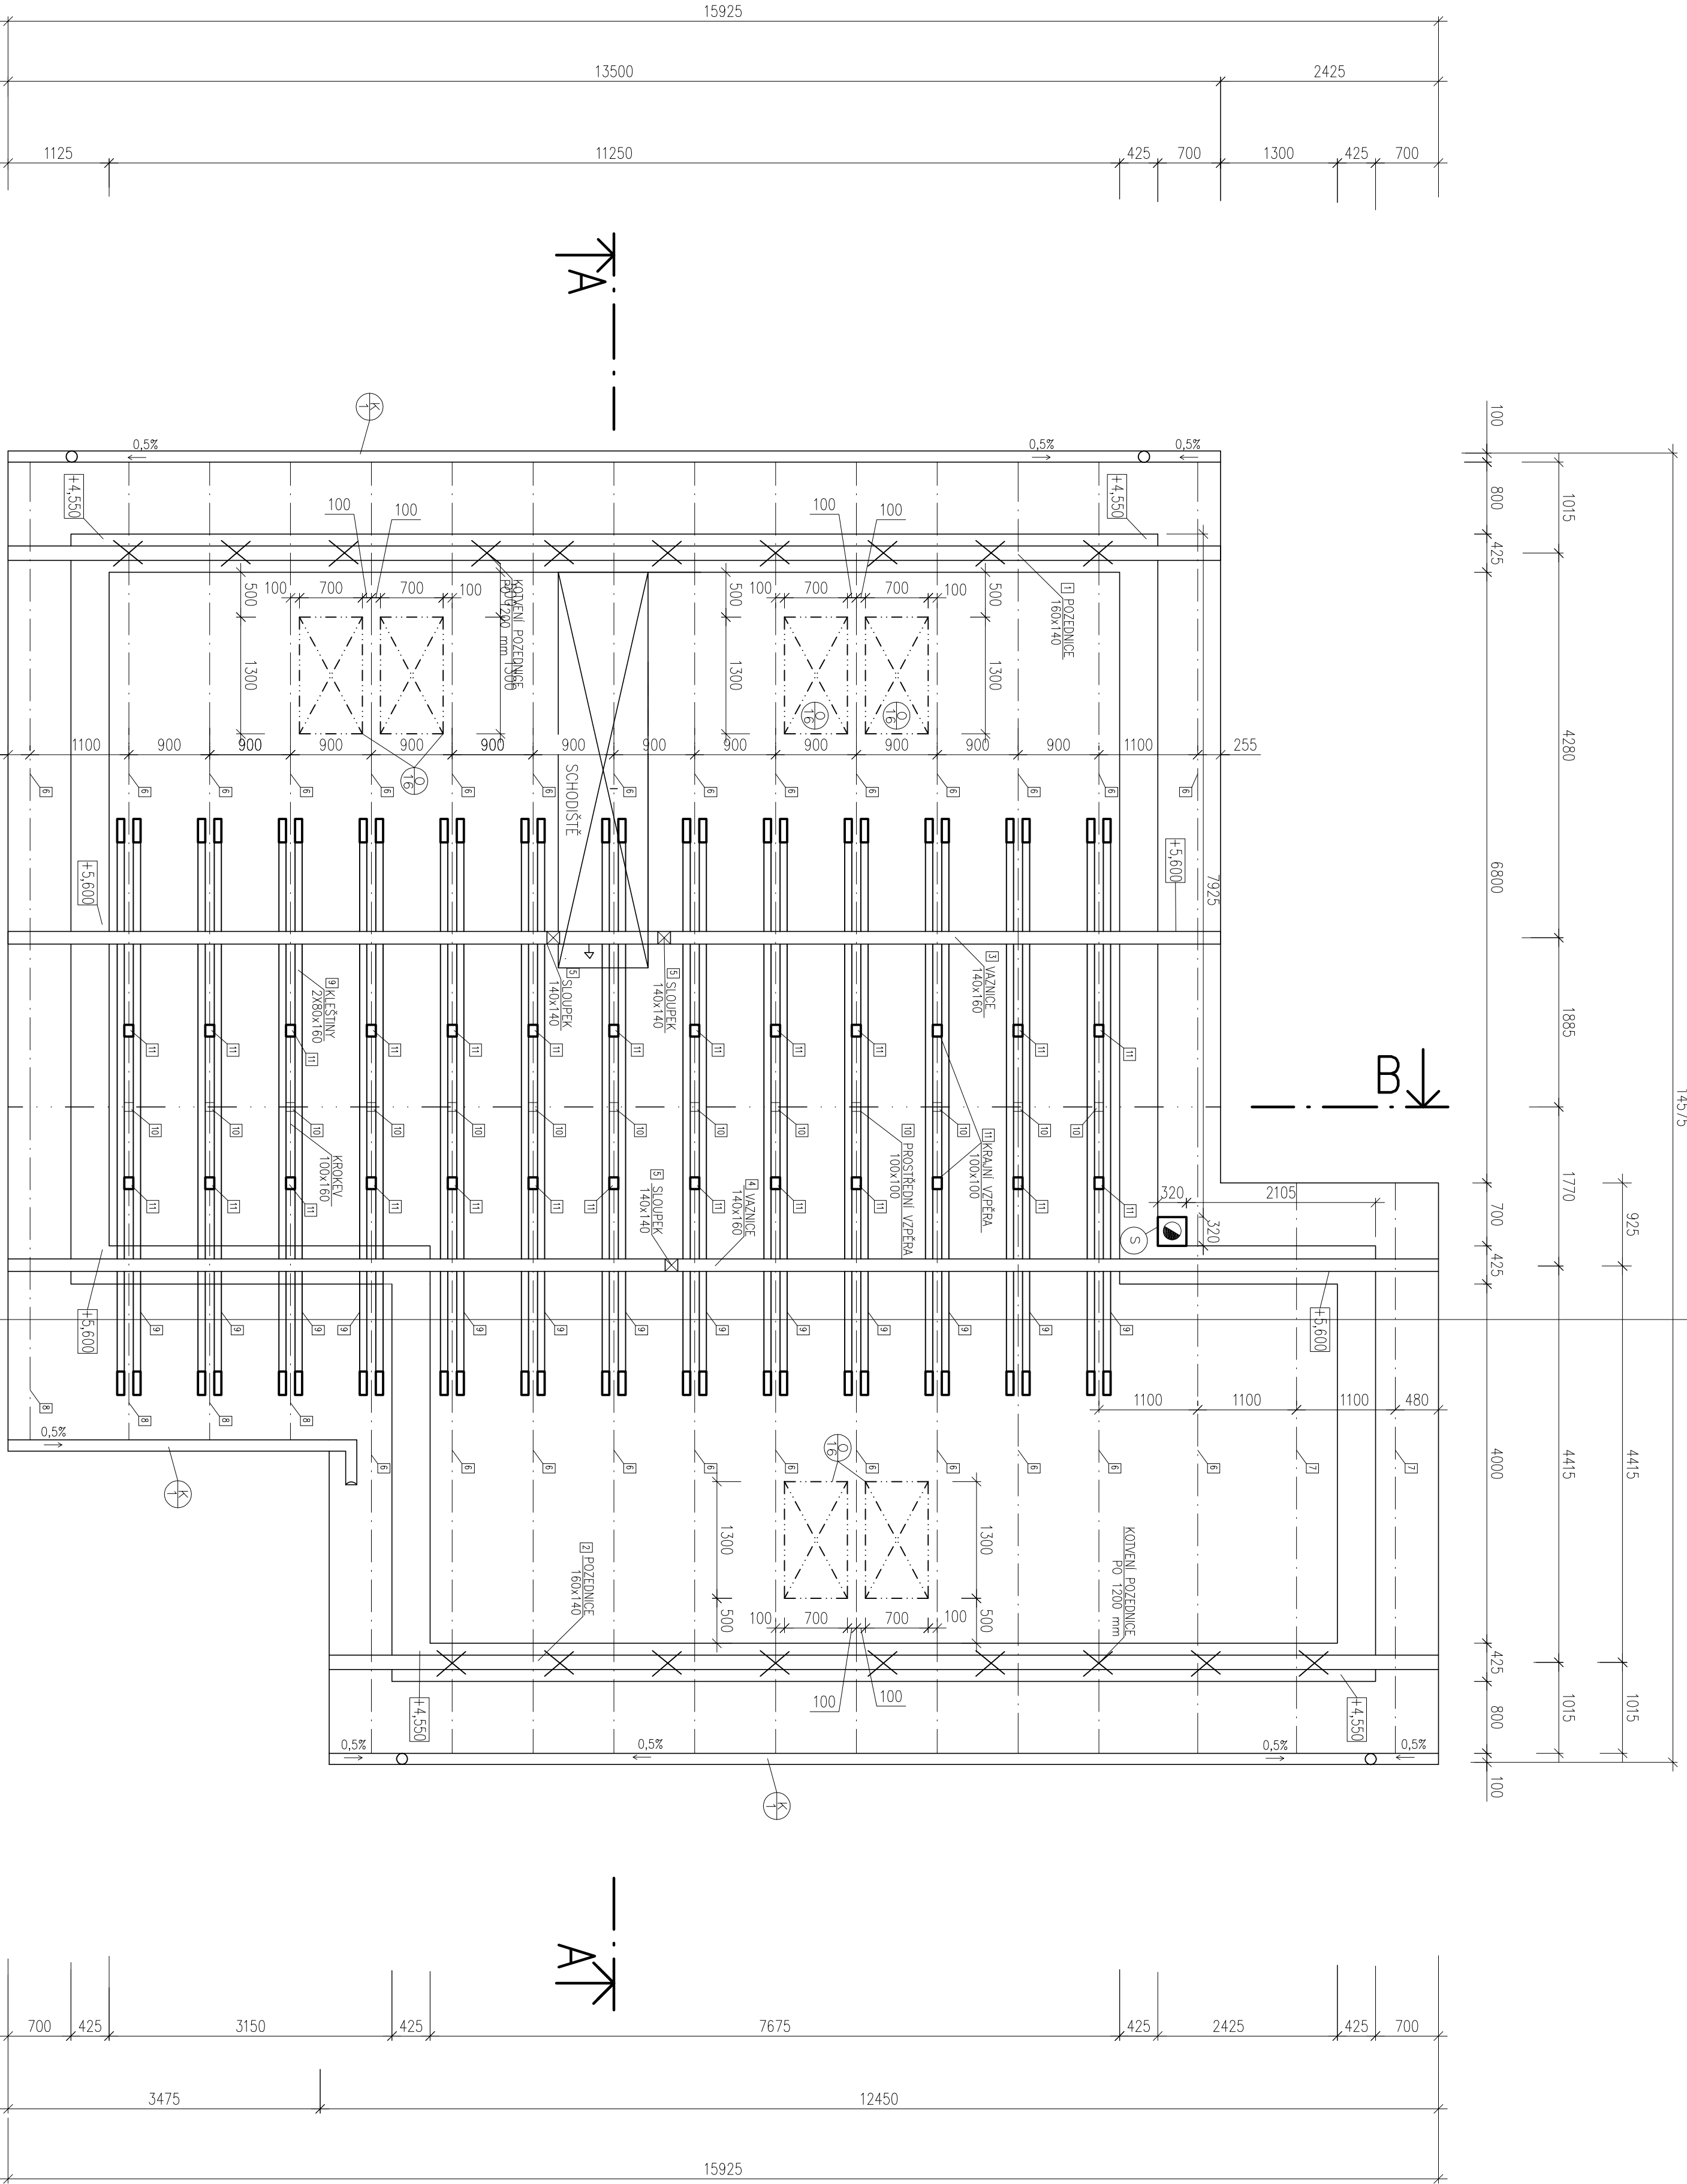


OZN.	POPIS PRVKU	PROFIL	DĚLKA (m)	POČET (ks)	MNOŽSTVÍ (m³)
1	POZEDNICE	160x140	13,50	1	0,30
2	POZEDNICE	160x140	12,35	1	0,28
3	VAZNICE	140x160	13,50	1	0,30
4	VAZNICE	140x160	15,93	1	0,36
5	SLOUPEK	140x140	2,96	3	0,17
6	KROKEV	100x160	7,54	26	3,14
7	KROKEV	100x160	6,61	3	0,21
8	KROKEV	100x160	3,85	4	0,25
9	KLEŠTINA	80x160	6,4	26	2,13
10	PROSTŘEDNÍ VZPĚRA	100x100	0,85	13	0,11
11	KRAJNÍ VZPĚRA	100x100	1,05	26	0,27

- STŘEŠNÍ OKNO VELUX, TROUSKLO, VNĚŠÍ BARVA: BÍLOČOVÉ ČERNÁ
- OKAPNÍ PŮLKULATÝ ŽLAB, MĚDĚNÝ, tl. 0,8 mm DN 125, SEDLOVÁ STŘECHA
- KOMIN SCHIEDEL UNI*** PLUS, VNĚŠÍ ROZMĚRY 320/320 mm
- OPRŮCHOVÁNÍ KOMINOVÉ HLAVY, MATERIÁL MĚD, tl. 0,8 mm

POZNÁMKY:

- POZEDNICE BUDOU PŘIPRVENÝ DO VÝNCE CHEMICKOU KOTVOU PO 1200mm
- OŘEZNÉ PRVKY BUDOU NÁMPREROVÁNY PŘÍPRAVKEM PROTI SKLDOČM
- A. PŘISUNIK MATEŘEK VE DVOU VSRSTVÁCH
- KOTVENÍ SLOUPKU 2xL UHELNÍKY PROŠROUBOVÉNE ZAVRUTY

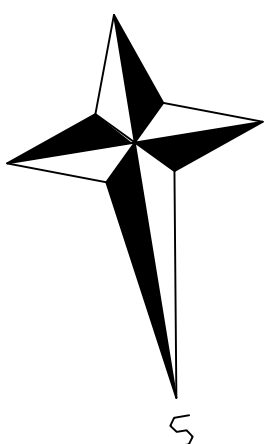

0,000 = 266,220 m.n.m B.p.v
KOTOVANO V KOORDINACÍCH ROZMĚRECH

BAKALÁŘSKÁ PRÁCE		VUT V BRNĚ FAKULTA STAVEBNÍ 602 00 BRNO TEL. 541 141 111	
STUDENT	Ondřej Zotko	ÚSTAV POZEMNÍHO STAVITELSTVÍ	
VEDOUcí BAK. PRÁCE	Ing. Zuzana Mastrňá, Ph.D.	FORMÁT 8 x A4 (A1)	
RODINNÝ DŮM S ORDINACÍ ALERGOLOGIE		DATUM	04/2013
KROV		MĚŘÍTKO 1:50	Č. VÝKRESU 07