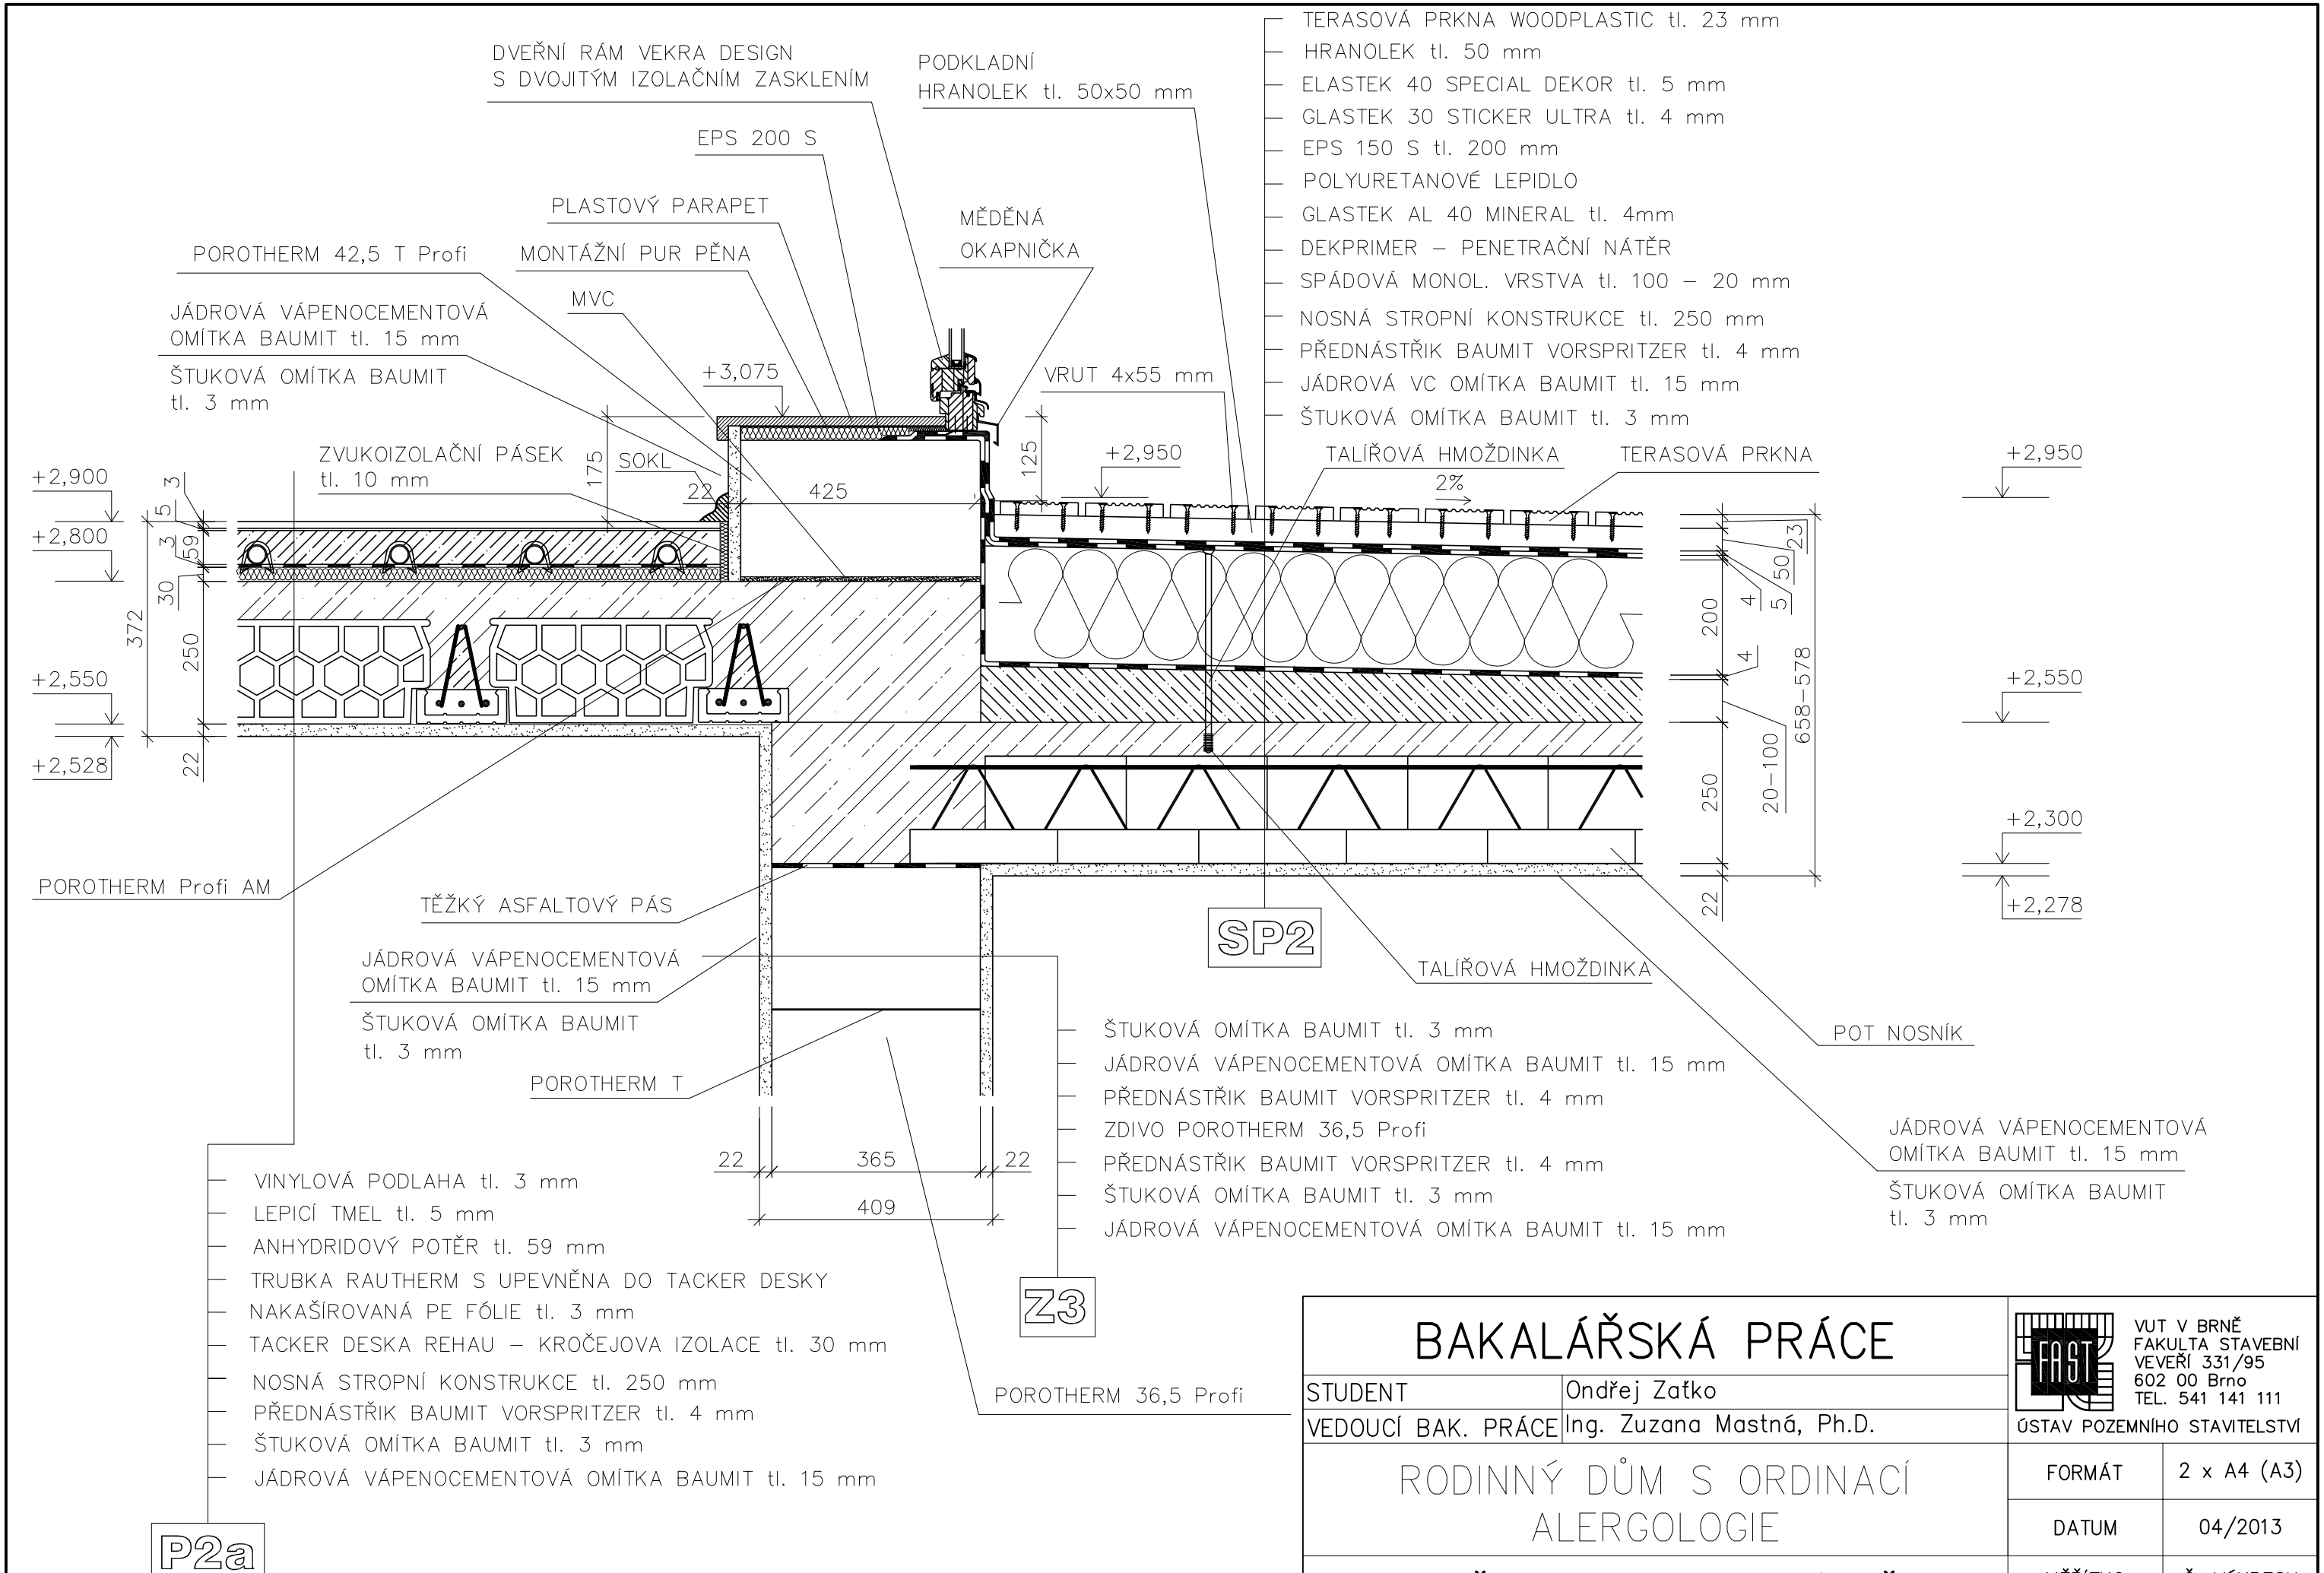

- TERASOVÁ PRKNA WOODPLASTIC tl. 23 mm
- HRANOLEK tl. 50 mm
- ELASTEK 40 SPECIAL DEKOR tl. 5 mm
- GLASTEK 30 STICKER ULTRA tl. 4 mm
- EPS 150 S tl. 200 mm
- POLYURETANOVÉ LEPIDLO
- GLASTEK AL 40 MINERAL tl. 4mm
- DEKPRIMER – PENETRAČNÍ NÁTĚR
- SPÁDOVÁ MONOL. VRSTVA tl. 100 – 20 mm
- NOSNÁ STROPNÍ KONSTRUKCE tl. 250 mm
- PŘEDNÁSTŘIK BAUMIT VORSPRITZER tl. 4 mm
- JÁDROVÁ VC OMÍTKA BAUMIT tl. 15 mm
- ŠTUKOVÁ OMÍTKA BAUMIT tl. 3 mm

- ŠTUKOVÁ OMÍTKA BAUMIT tl. 3 mm
- JÁDROVÁ VÁPENOCEMENTOVÁ OMÍTKA BAUMIT tl. 15 mm
- PŘEDNÁSTŘIK BAUMIT VORSPRITZER tl. 4 mm
- ZDIVO POROTHERM 36,5 Profi
- PŘEDNÁSTŘIK BAUMIT VORSPRITZER tl. 4 mm
- ŠTUKOVÁ OMÍTKA BAUMIT tl. 3 mm
- JÁDROVÁ VÁPENOCEMENTOVÁ OMÍTKA BAUMIT tl. 15 mm

- VINYLOVÁ PODLAHA tl. 3 mm
- LEPICÍ TMEL tl. 5 mm
- ANHYDRIDOVÝ POTĚR tl. 59 mm
- TRUBKA RAUTHERM S UPEVNĚNA DO TACKER DESKY
- NAKAŠÍROVANÁ PE FÓLIE tl. 3 mm
- TACKER DESKA REHAU – KROČEJOVA IZOLACE tl. 30 mm
- NOSNÁ STROPNÍ KONSTRUKCE tl. 250 mm
- PŘEDNÁSTŘIK BAUMIT VORSPRITZER tl. 4 mm
- ŠTUKOVÁ OMÍTKA BAUMIT tl. 3 mm
- JÁDROVÁ VÁPENOCEMENTOVÁ OMÍTKA BAUMIT tl. 15 mm

BAKALÁŘSKÁ PRÁCE

STUDENT	Ondřej Zaťko
VEDOUCÍ BAK. PRÁCE	Ing. Zuzana Mastná, Ph.D.

VUT V BRNĚ
FAKULTA STAVEBNÍ
VEVEŘÍ 331/95
602 00 Brno
TEL. 541 141 111
ÚSTAV POZEMNÍHO STAVITELSTVÍ

RODINNÝ DŮM S ORDINACÍ ALERGOLOGIE

DETAIL PŘECHODU NA POCHOZÍ STŘECHU

FORMÁT	2 x A4 (A3)
DATUM	04/2013
MĚŘÍTKO 1:10	Č. VÝKRESU 10