


**HMOTY**  
 ■ DEMOLICE  
 ■ DOSTAVBY

**HIERARCHIE SOUKROMÍ**  
 ■ VEŘEJNÉ  
 ■ POLOVEŘEJNÉ  
 ■ POLOSOUKROMÉ  
 ■ SOUKROMÉ








**PARKOVÁNÍ**  
 ■ POZEMNÍ PARKOVÁNÍ  
 ■ PARKOVACÍ DOMY  
 ■ PODZEMNÍ GARÁŽE

**CHARAKTER ZELENĚ**  
 ■ VEŘEJNÉ PARKY  
 ■ PŘEDZAHŘÁDKY  
 ■ SDÍLENÉ ZAHŘADY  
 ■ SOUKROMÉ ZAHŘADY

**VÝŠKOVÉ USPOŘÁDÁNÍ**  
 ■ 1  
 ■ 2  
 ■ 4  
 ■ 5  
 ■ 8

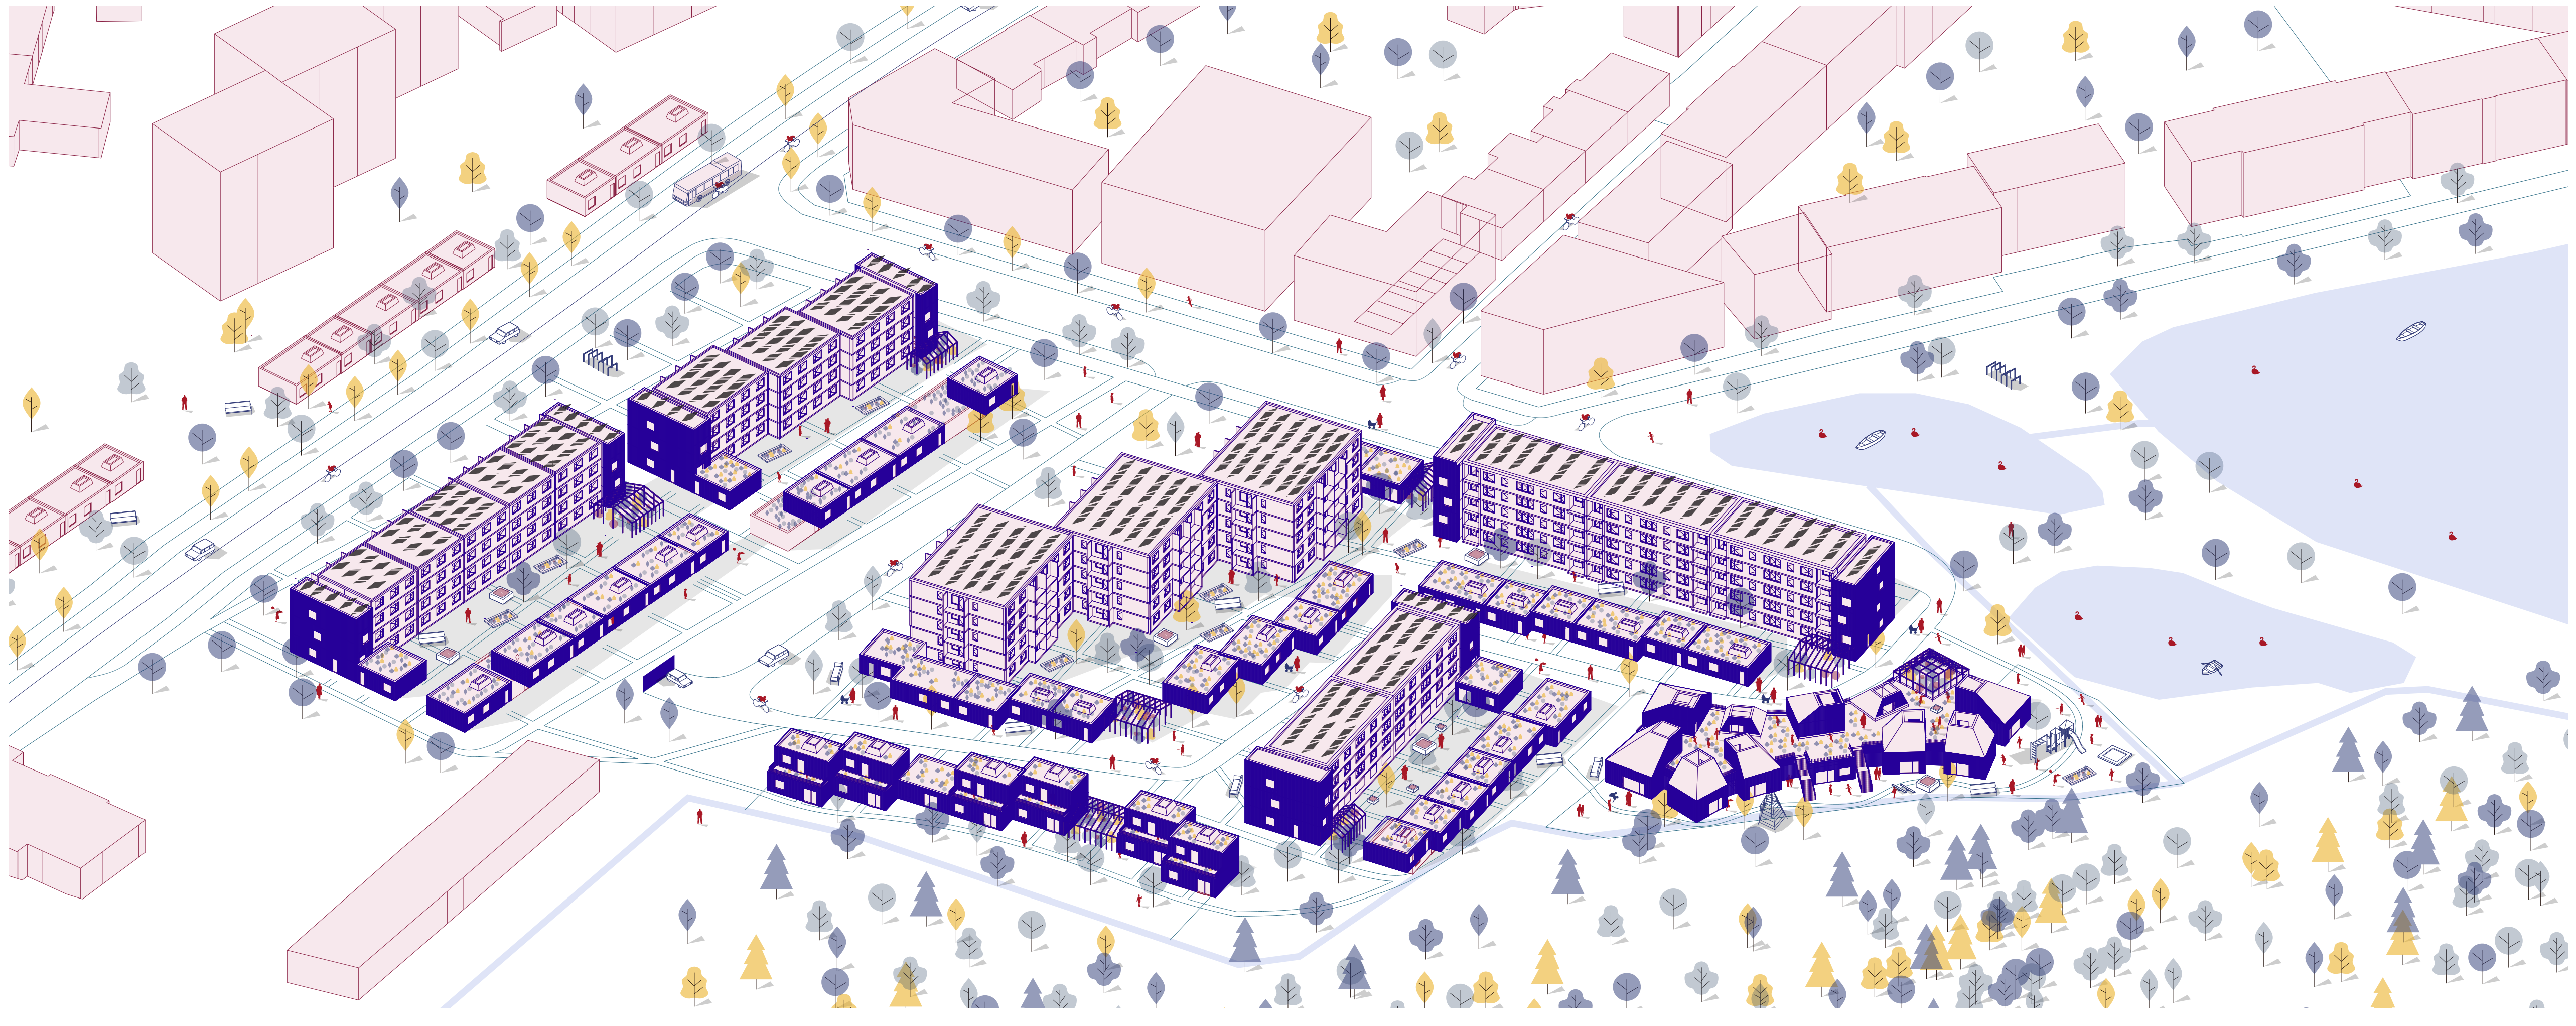

# BYDLENÍ






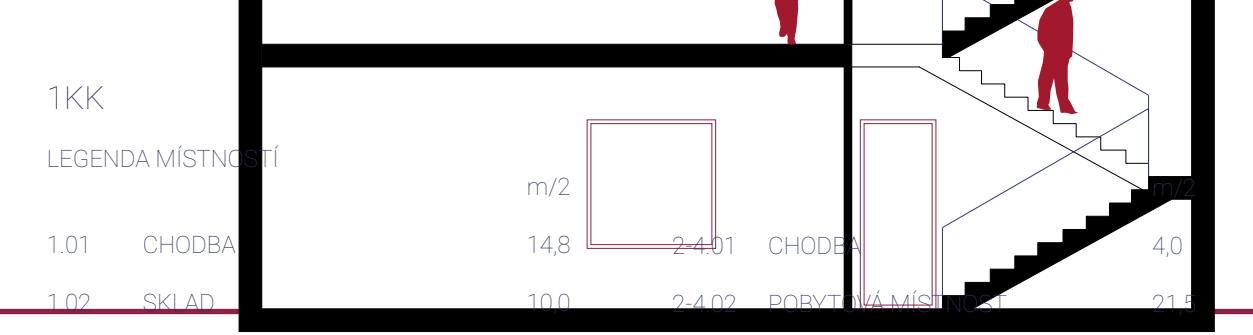
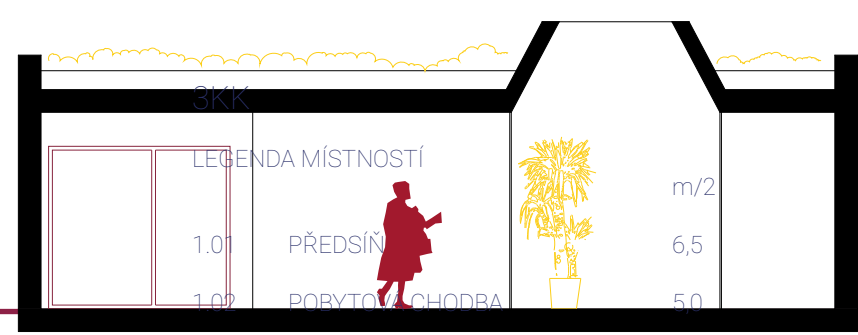
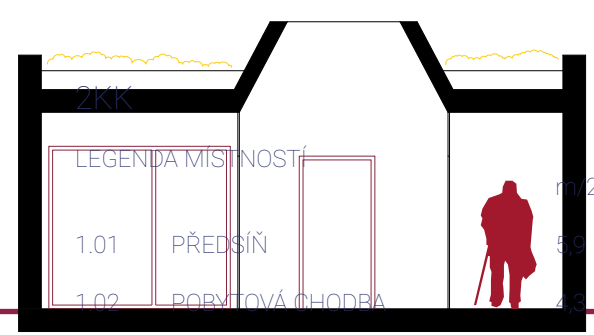
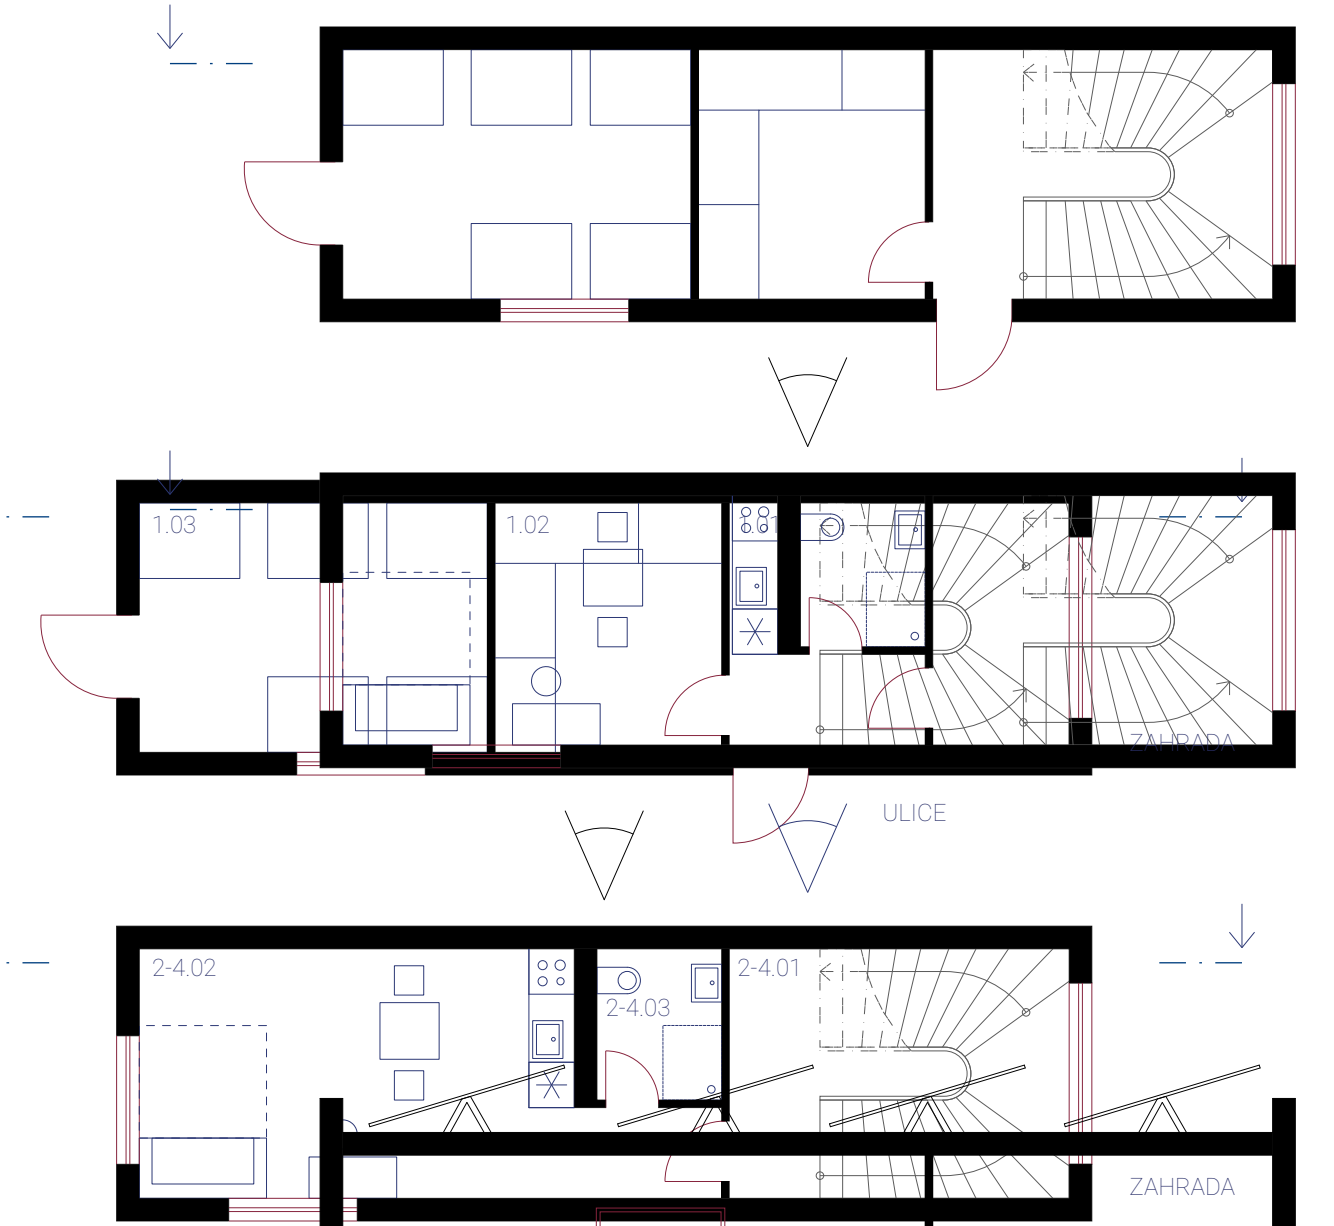
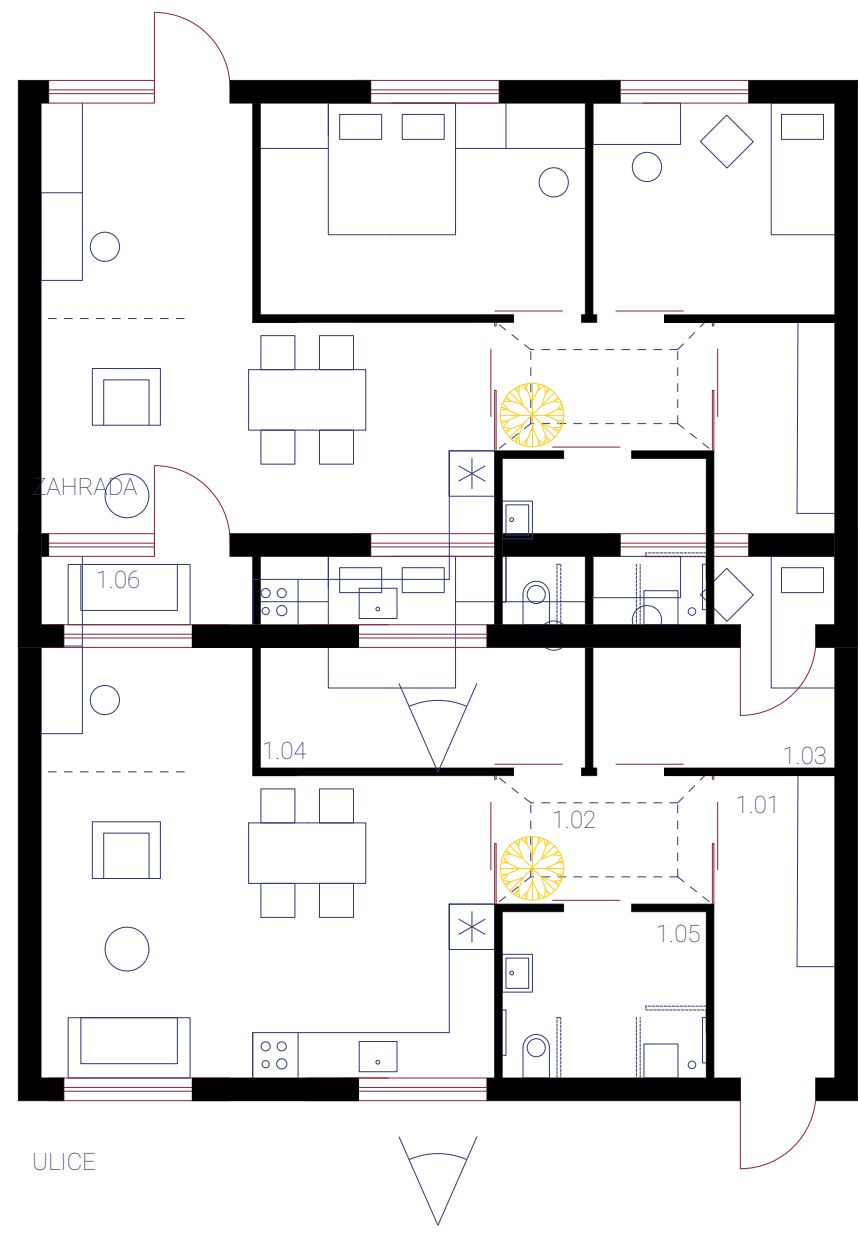
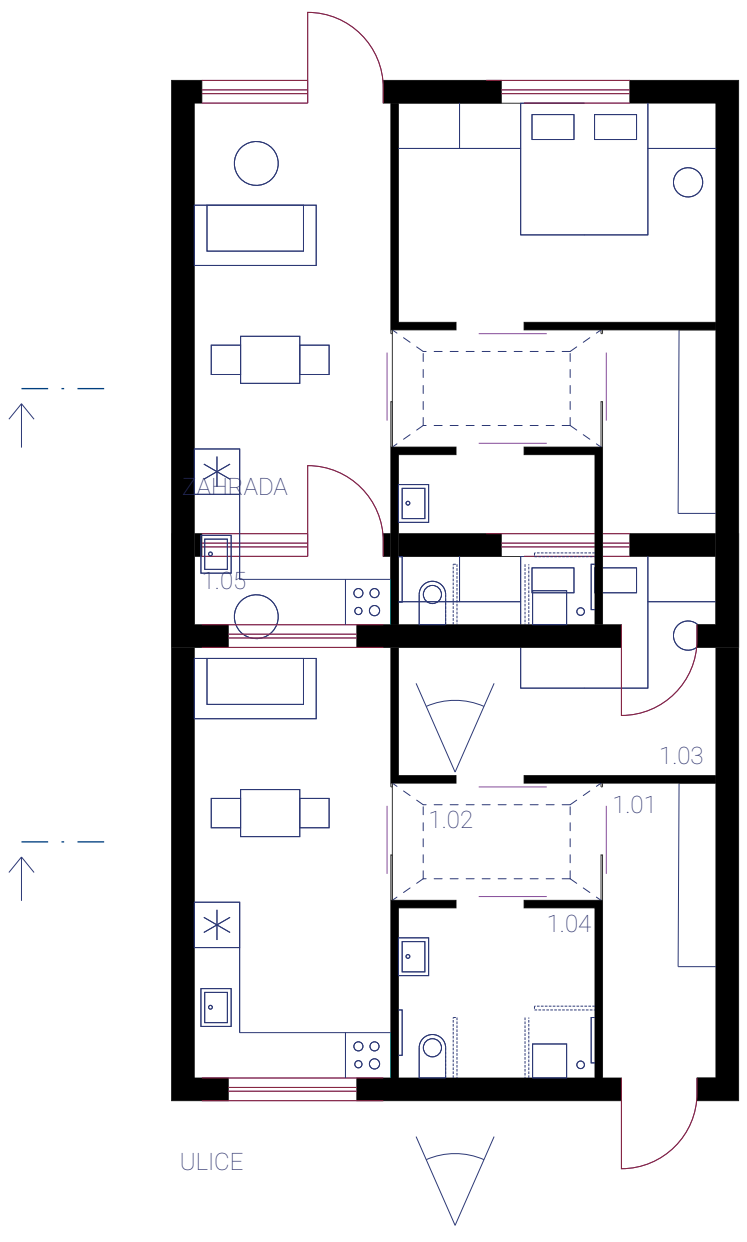
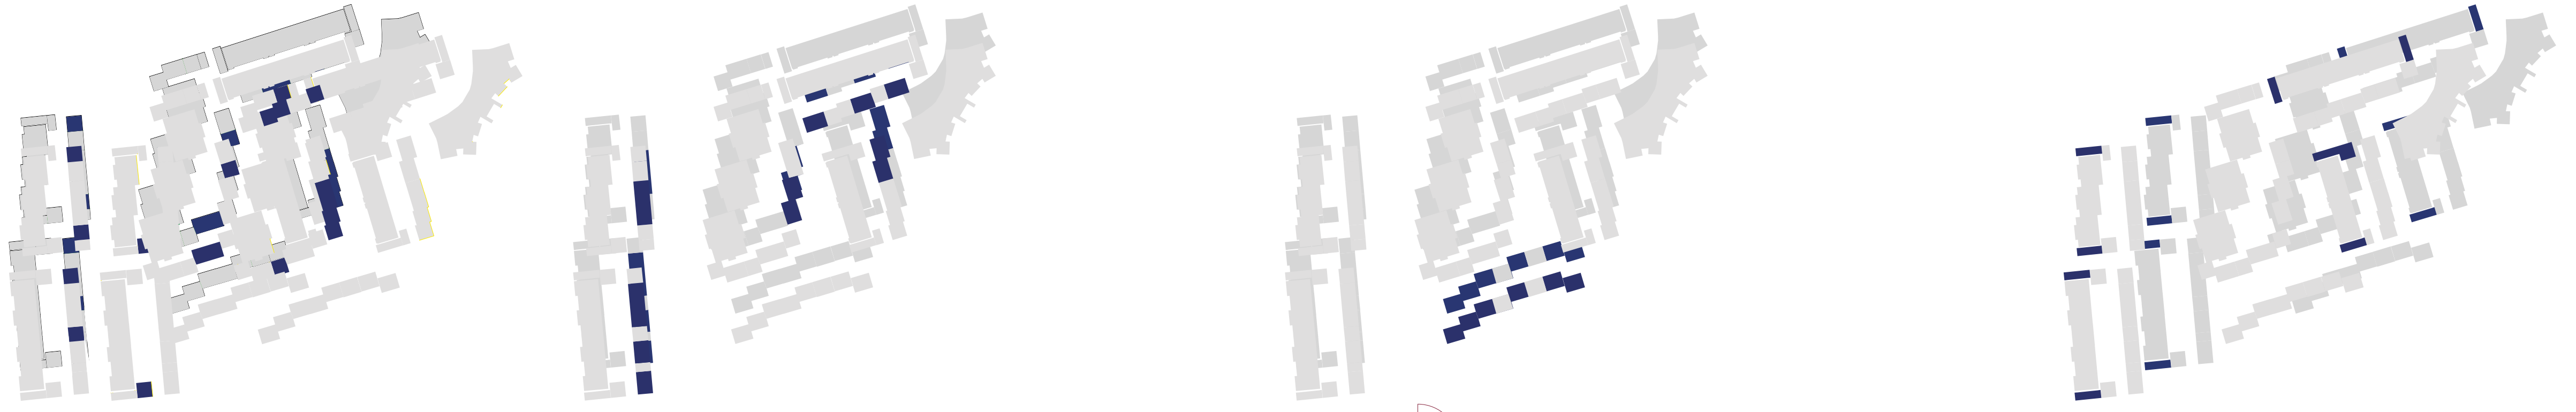



LEGENDA MÍSTNOSTÍ		
1.01	PŘEDSÍŇ	12,2
1.02	POBYTOVÁ CHODBA	5,9
1.03	LOŽNICE	12,2
1.04	KOUPELNA	5,9
1.05	OBÝVACÍ POKOJ S KUCHYŇÍ	18,0

LEGENDA MÍSTNOSTÍ		
1.01	PŘEDSÍŇ	6,5
1.02	POBYTOVÁ CHODBA	6,0
1.03	POKOJ	9,0
1.04	LOŽNICE	12,0
1.05	KOUPELNA	6,0
1.06	OBÝVACÍ POKOJ S KUCHYŇÍ	32,0

LEGENDA MÍSTNOSTÍ		
1.01	PŘEDSÍŇ	8,1
1.02	POBYTOVÁ CHODBA	14,8
1.03	LOŽNICE	12,5
1.04	OBÝVACÍ POKOJ S KUCHYŇÍ	19,0
1.05	KOUPELNA	8,1
2.01	CHODBA	5,2
2.02	POKOJ	8,1
2.03	POKOJ	12,5
2.04	TOALETA	2,0
2.05	TERASA	17,0

LEGENDA MÍSTNOSTÍ		
1.01	CHODBA	14,8
1.02	SKLAD	10,0
1.03	ODPAD	15,2
2.4.01	CHODBA	4,0
2.4.02	POKOJ	14,8
2.4.03	TOALETA	3,3

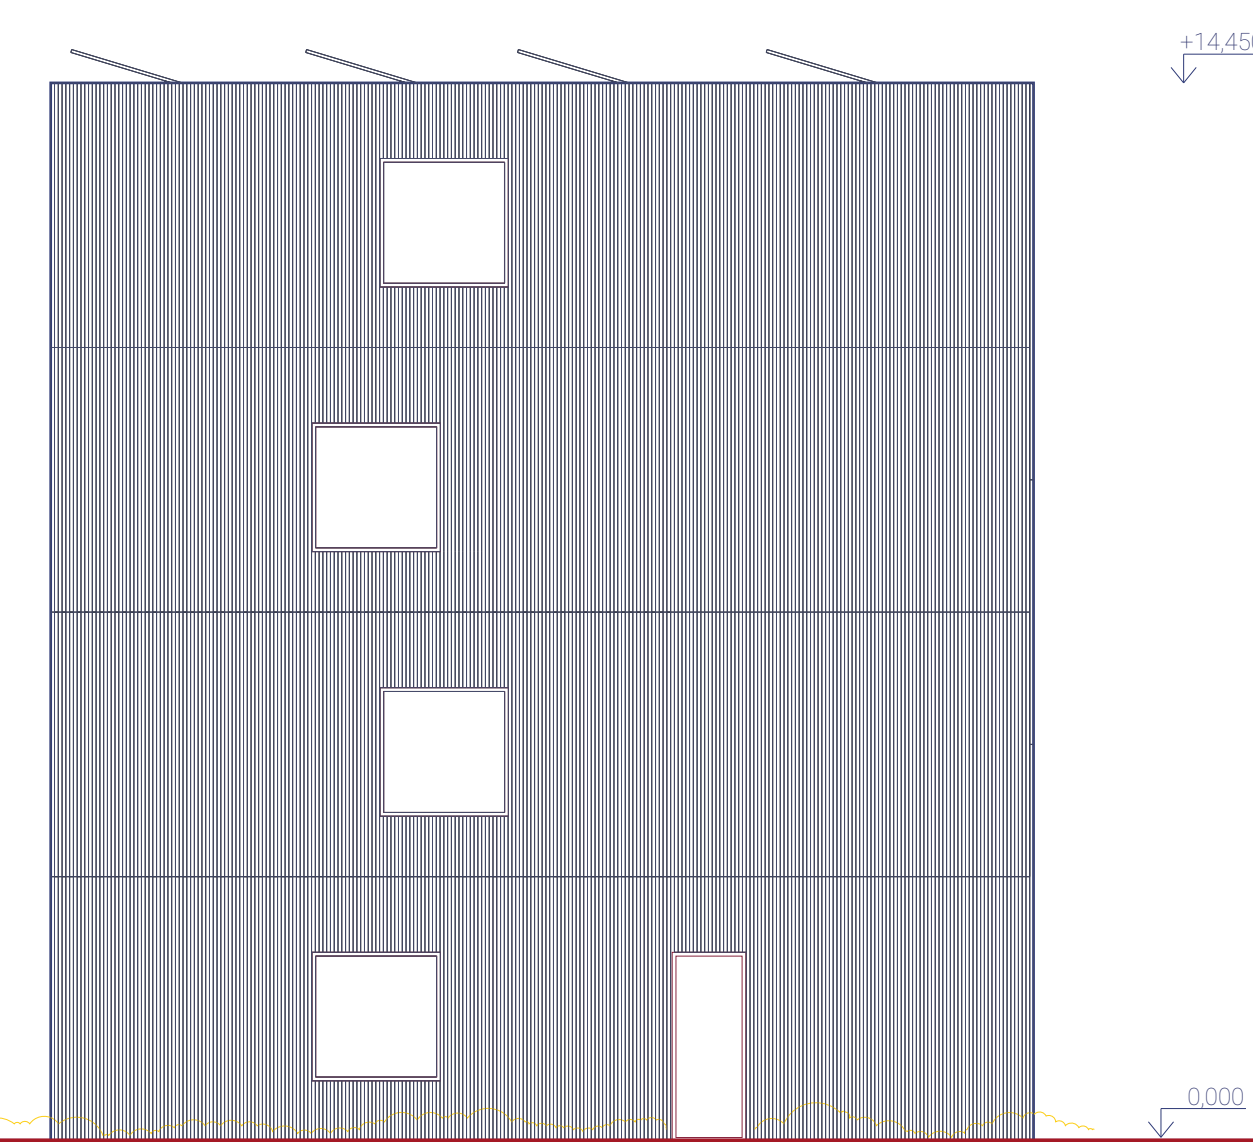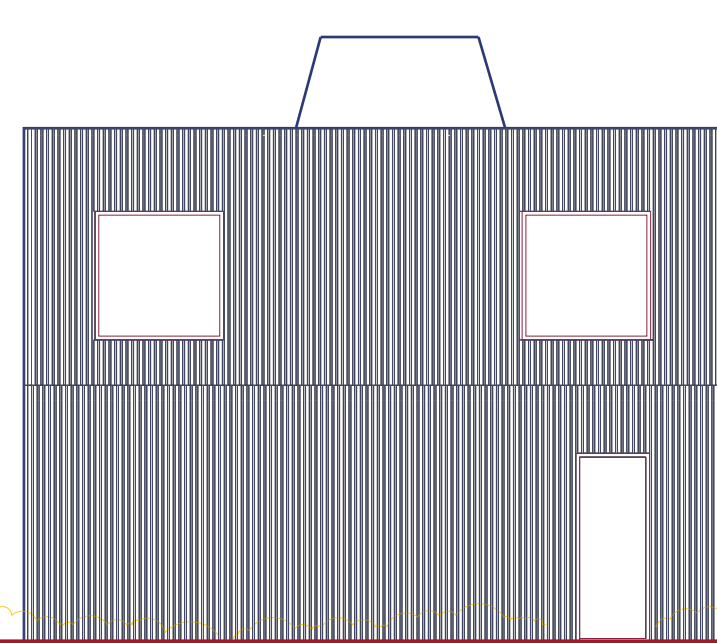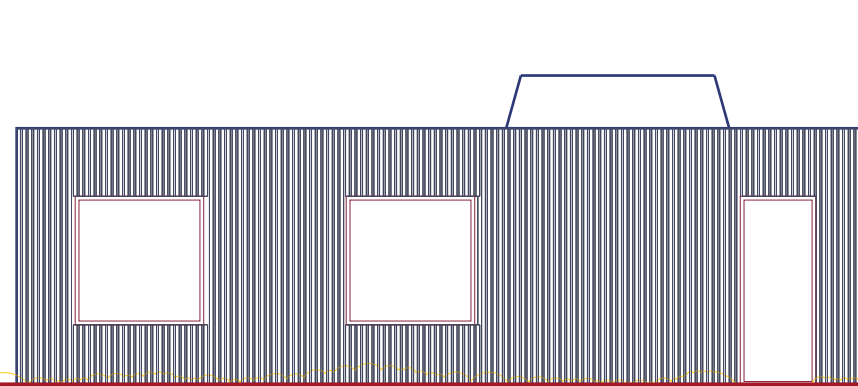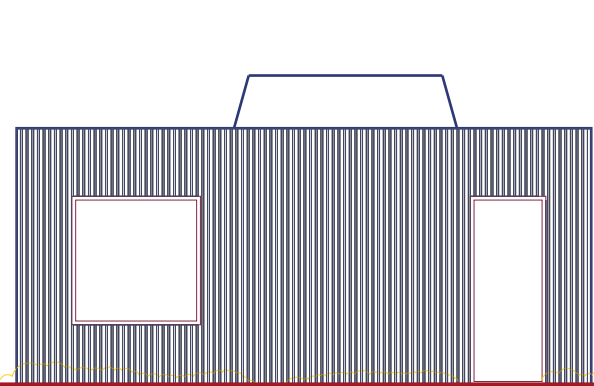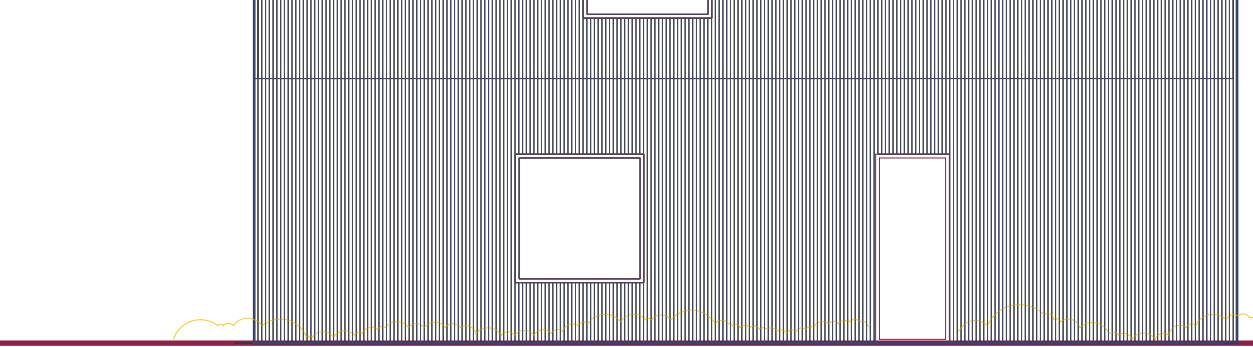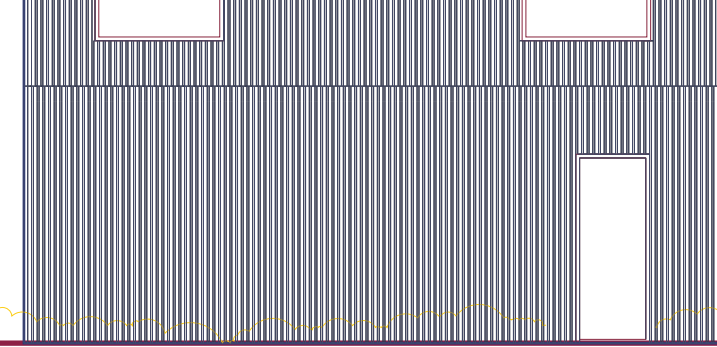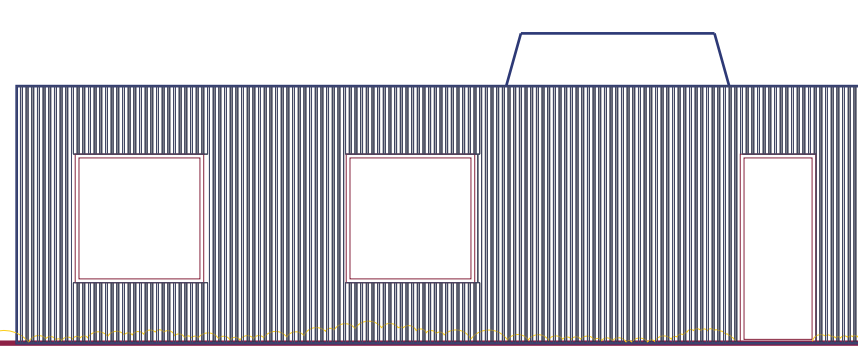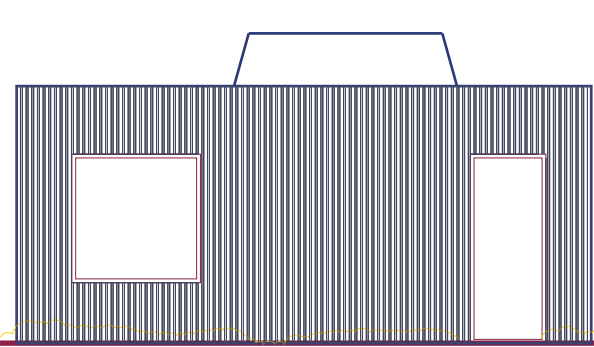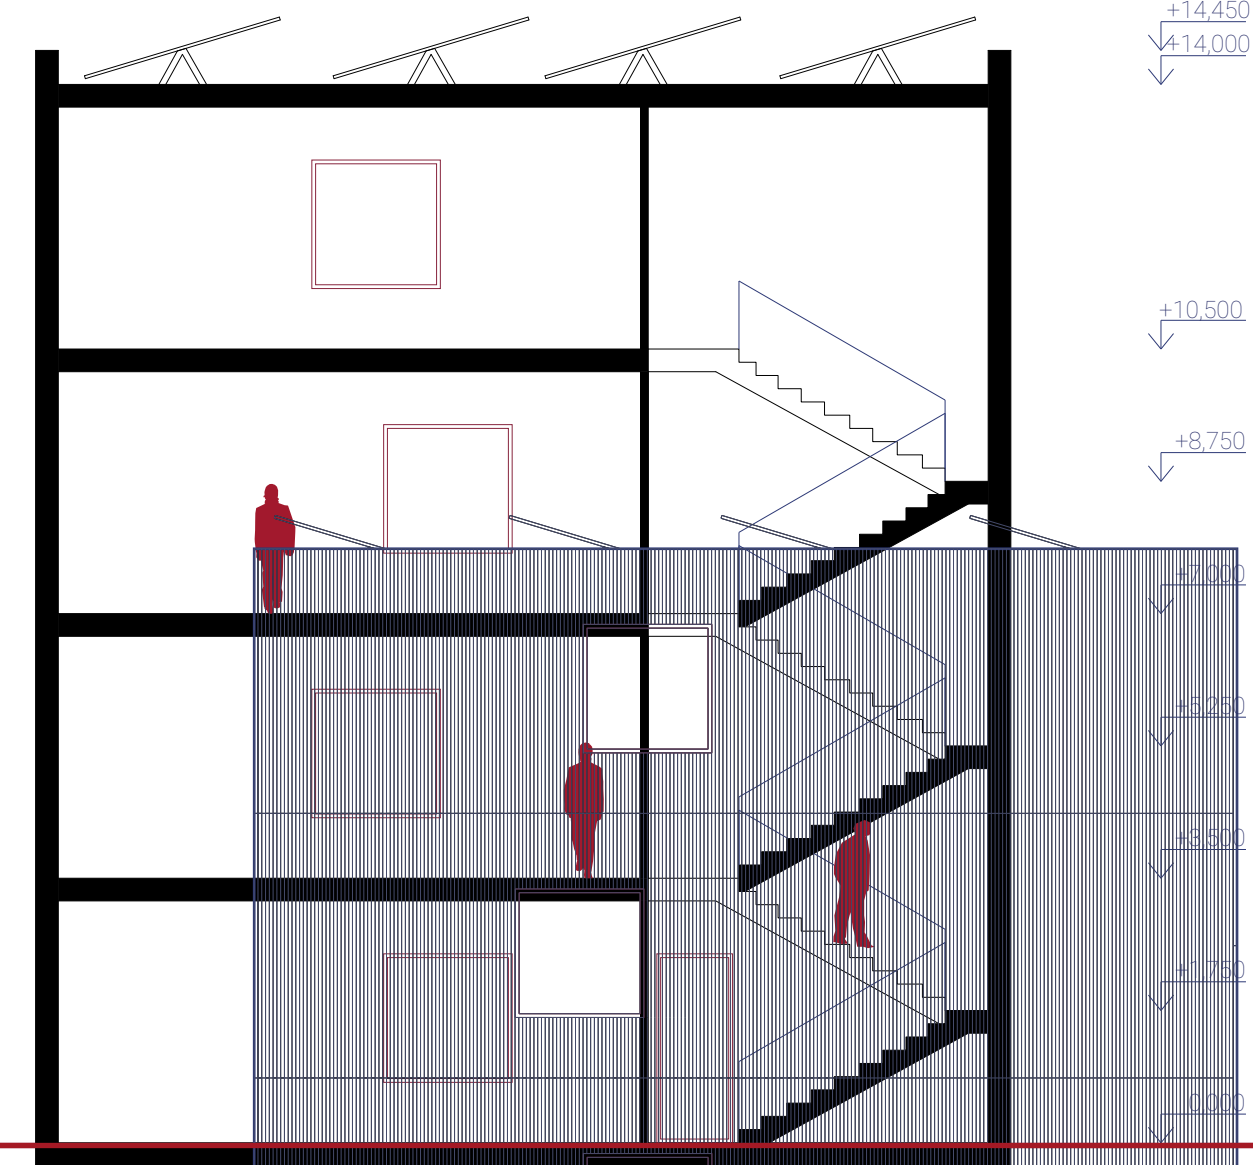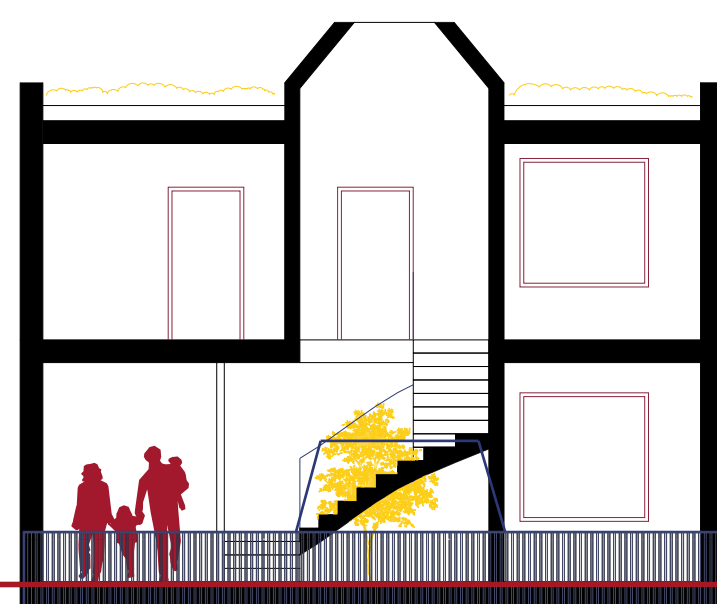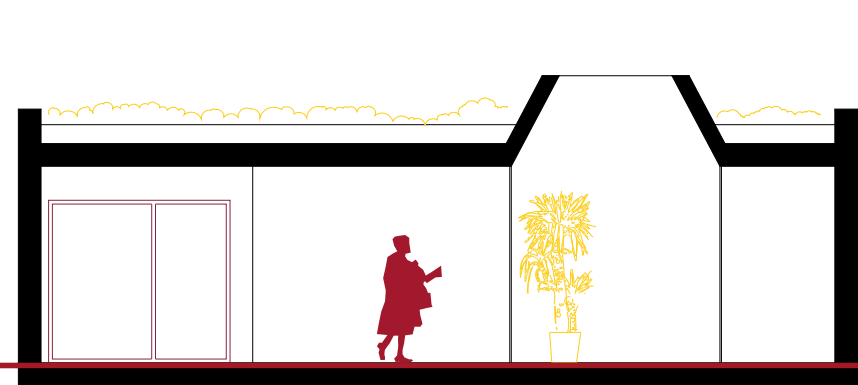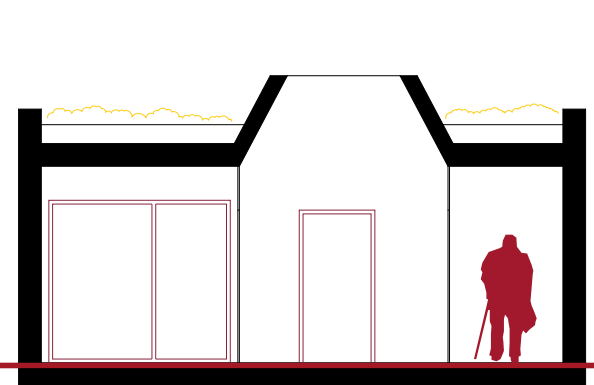

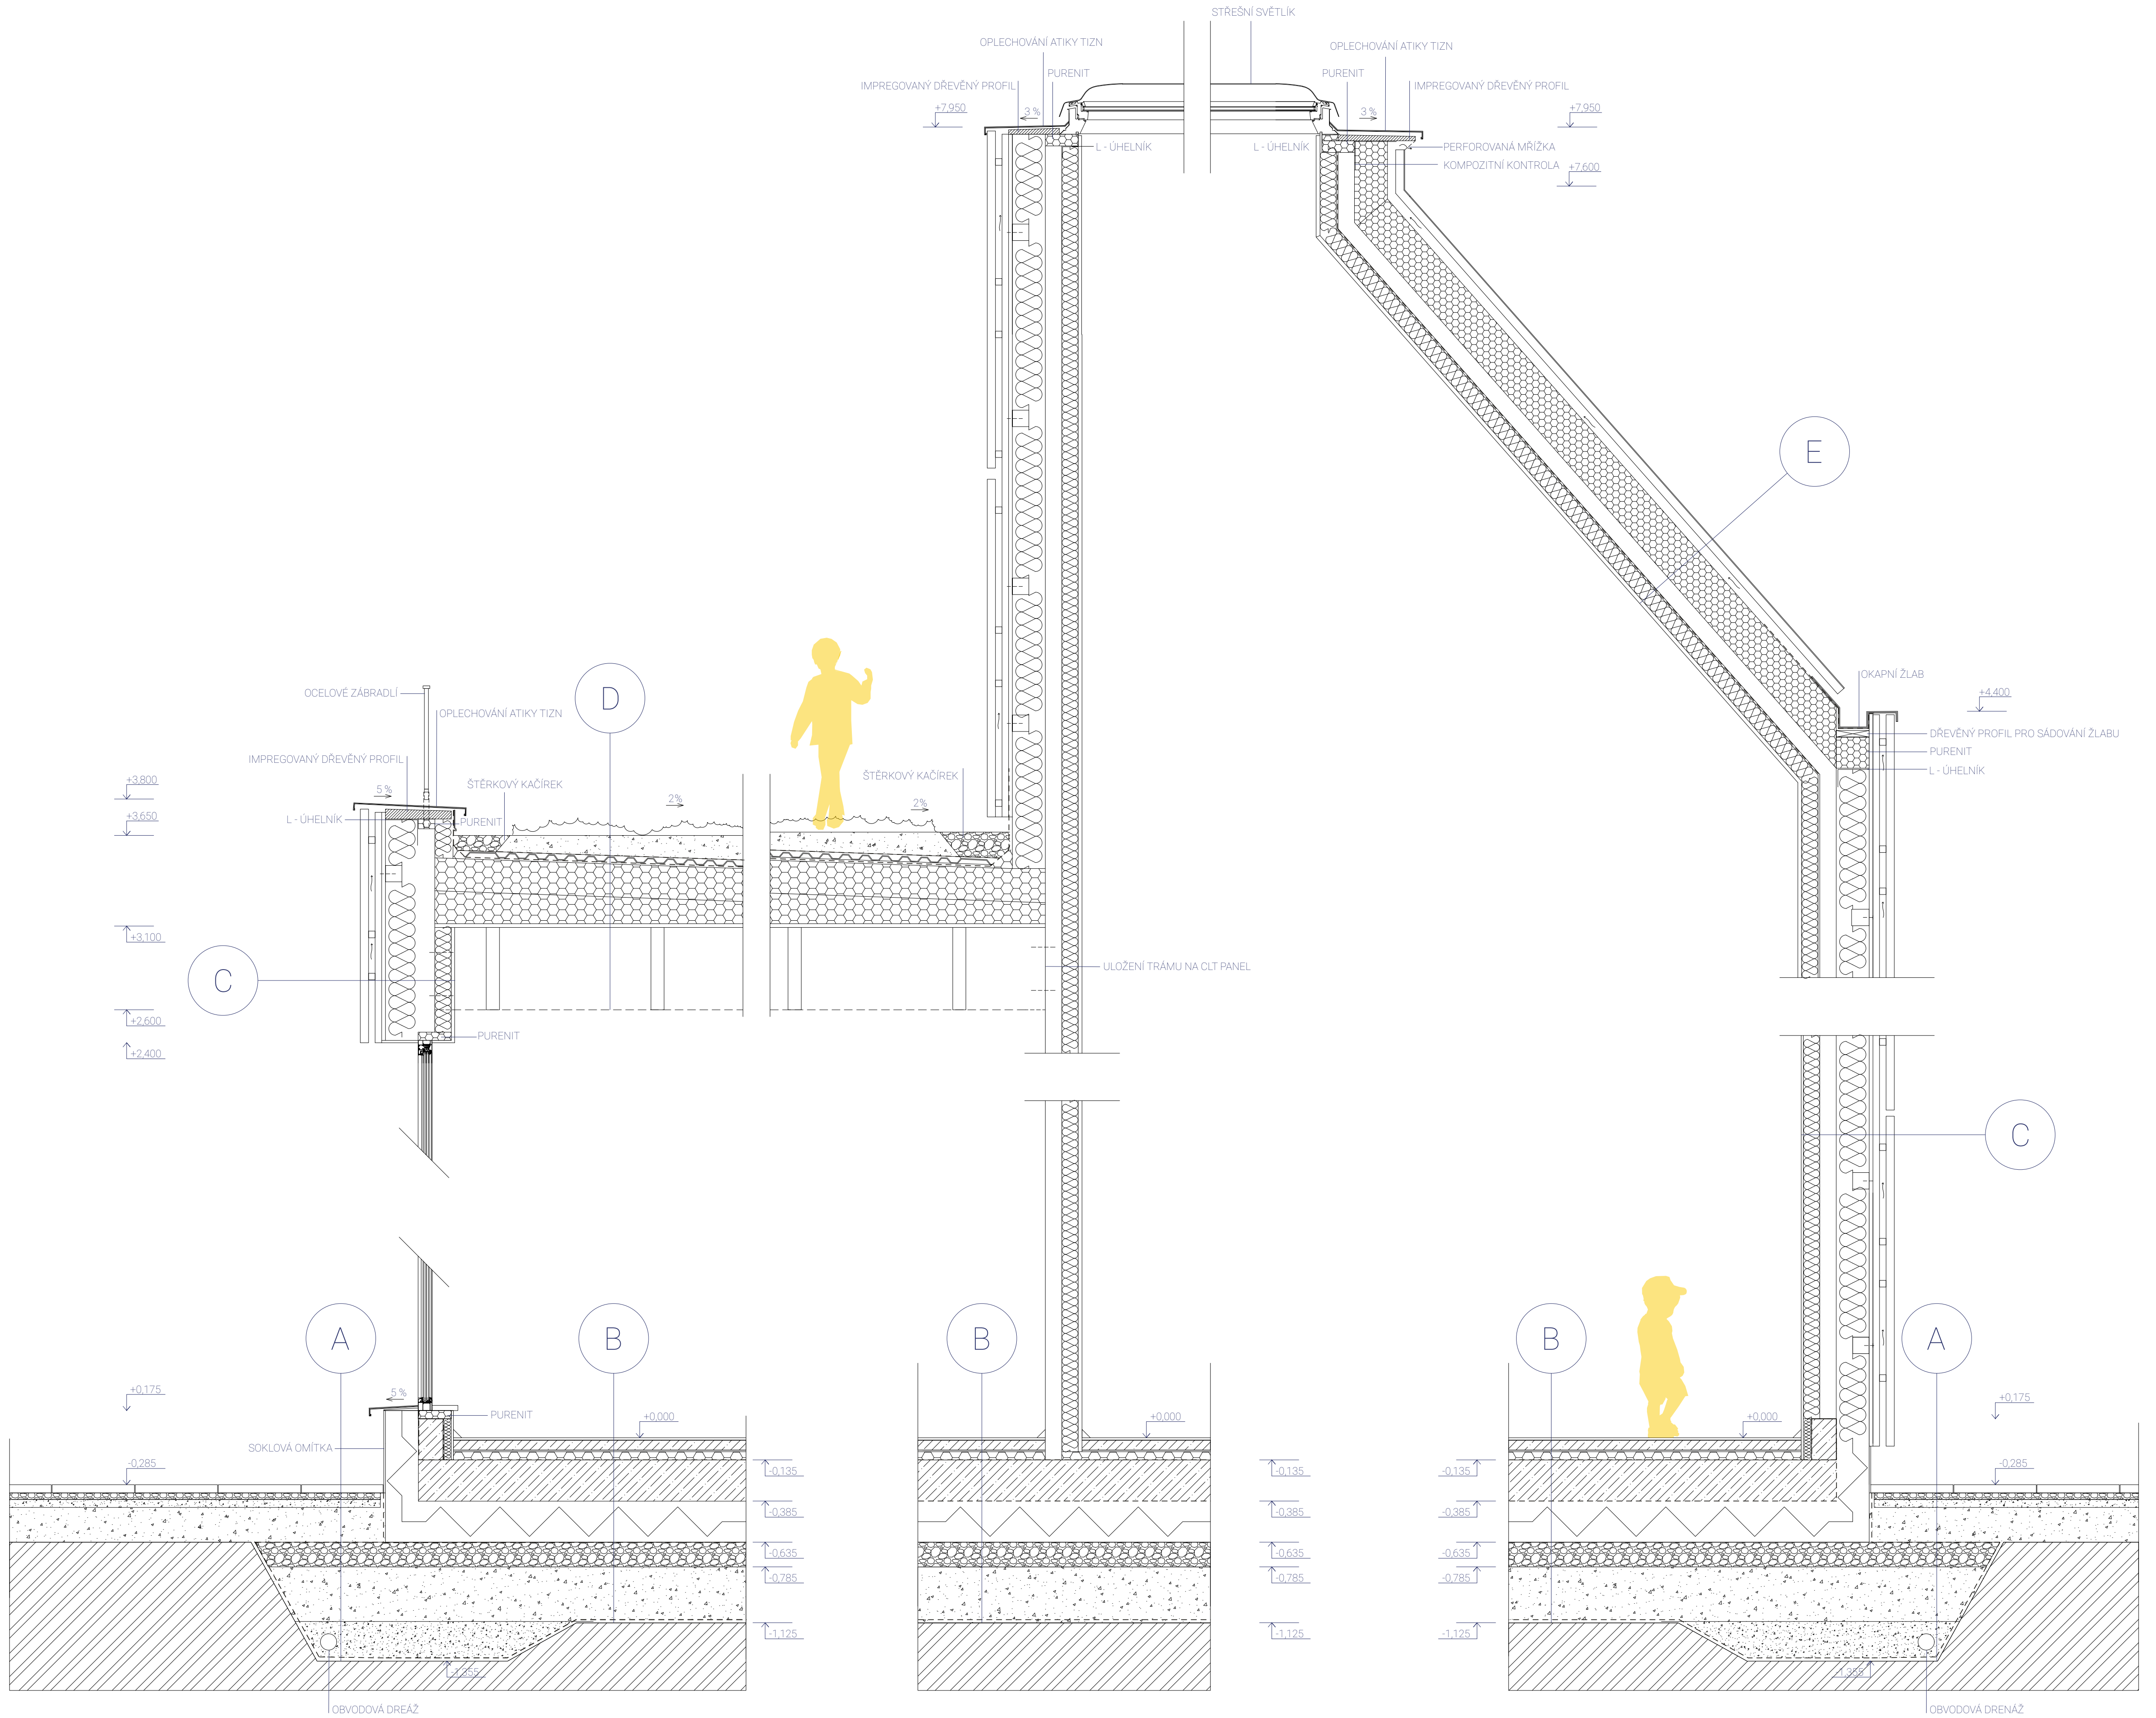

A

ÚPRAVA OKOLNÍHO TERÉNU

BETONOVÁ DLAŽBA 500X500X50 MM  
 ŠTĚRKOPÍSKOVÉ LOŽE 40 MM  
 HUTNĚNÉ KAMENIVO FR. 16/32  
 HUTNĚNÁ NASYPANÁ ZEMINA  
 ŠTĚRKOPÍSKOVÉ LOŽE 150 MM  
 HUTNĚNÁ NASYPANÁ ZEMINA  
 HUTNĚNÉ KAMENIVO FR. 16/32  
 NOPOVÁ GEOTEXILIE  
 ZEMINA

B

PODLAHA NA TERÉNU

DŘEVĚNÁ TRÍVRSTVÁ PARKETA 15 MM  
 PODKLADNÍ PÁS MIRELON 2 MM  
 BETONOVÁ MAZANINA 60 MM  
 SEPARAČNÍ VRSTVA - PF FOLIE  
 ELASTIFIKOVANÝ POLYSTYREŇ - KROČEJOVÝ ÚTLUM 50 MM  
 HYDROIZOLACE 2X ASFALTOVÝ PÁS  
 ŽB. DESKA Z RECYKLOVANÉHO BETONU 200MM  
 TEPELNÁ IZOLACE XPS - 250 MM  
 ŠTĚRKOPÍSKOVÉ LOŽE 150 MM  
 HUTNĚNÁ NASYPANÁ ZEMINA  
 NOPOVÁ GEOTEXILIE  
 ZEMINA

C

OBVODOVÁ KONSTRUKCE

OBKLAD MODŘÍN 50 MM  
 KRÍŽOVÝ ROŠT 2X 40 MM  
 OSB FIRESTOP 23 MM  
 IZOLACE DENIM 200 MM  
 CLT 100 MM  
 IZOLACE DENIM 100MM, LATĚ 100 MM  
 OSB FIRESTOP 23 MM  
 BETONOVÁ ŠTĚRKA - BÍLÁ

D

VEGETAČNÍ STŘECHA

LEPENÉ STŘEŠNÍ SOUVRSTVÍ  
 SUBSTRÁT PRO EXTENZIVNÍ ZELENĚ 120 MM  
 GEOTEXILIE  
 DRENÁŽNÍ VRSTVA 20 MM  
 OSB FIRESTOP 23 MM  
 FOLIOVÁ LEPELNÁ HYDROIZOLACE  
 TEPELNÁ IZOLACE EPS 200 MM  
 TEPELNÁ IZOLACE EPS SPÁDOVÉ KLÍNY  
 PAROZÁBRANA - 2X ASFALTOVÝ PÁS  
 OSB FIRESTOP 23 MM  
 TRÁM Z LEPEŇHO DŘEVA 500X80 MM

E

STŘEŠNÍ KONSTRUKCE


PLECH  
 CELOPLOŠNÉ BEDNĚNÍ  
 KONTRALATĚ 60 MM  
 POJISTNÁ HYDROIZOLACE  
 PIR PANEL 200 MM  
 CLT 100 MM  
 PAROZÁBRANA  
 IZOLACE DENIM 100 MM  
 OSB FIRESTOP 23 MM  
 BETONOVÁ ŠTĚRKA - BÍLÁ

DETAIL 1:20




SCHWARZPLAN

SOUČASNÝ STAV

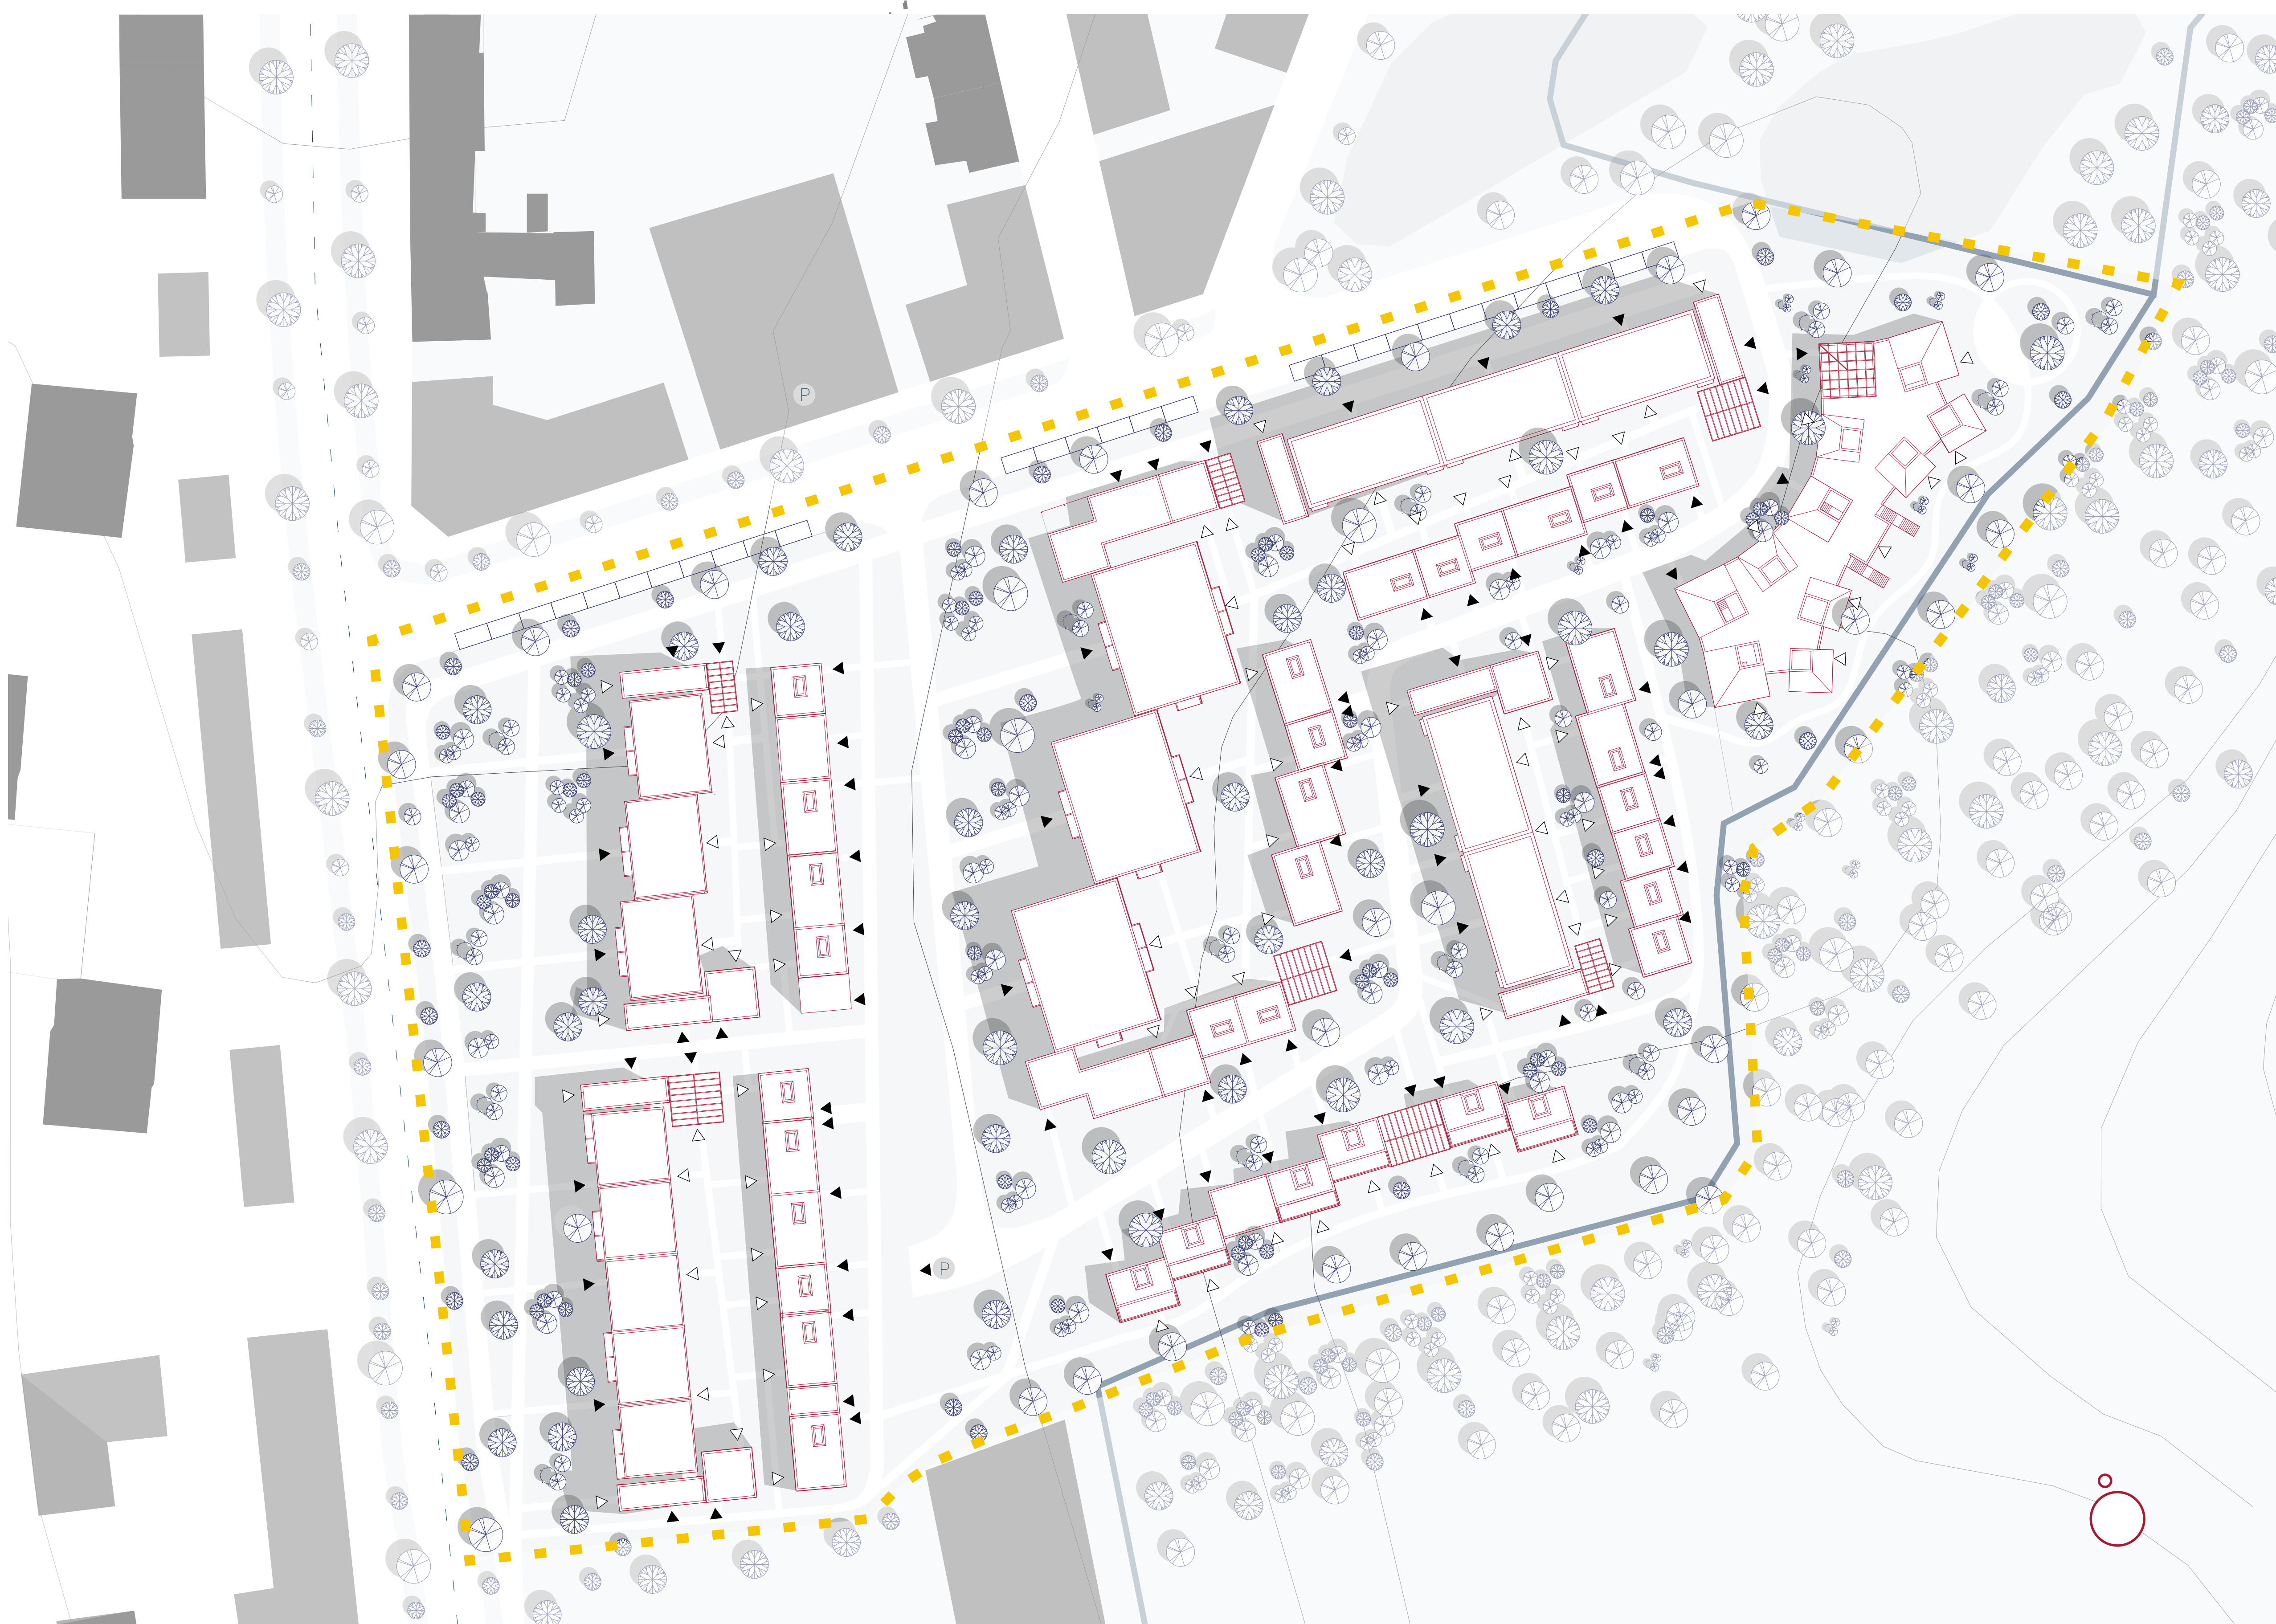


SITUACE 1:500


# ŠKOLKA

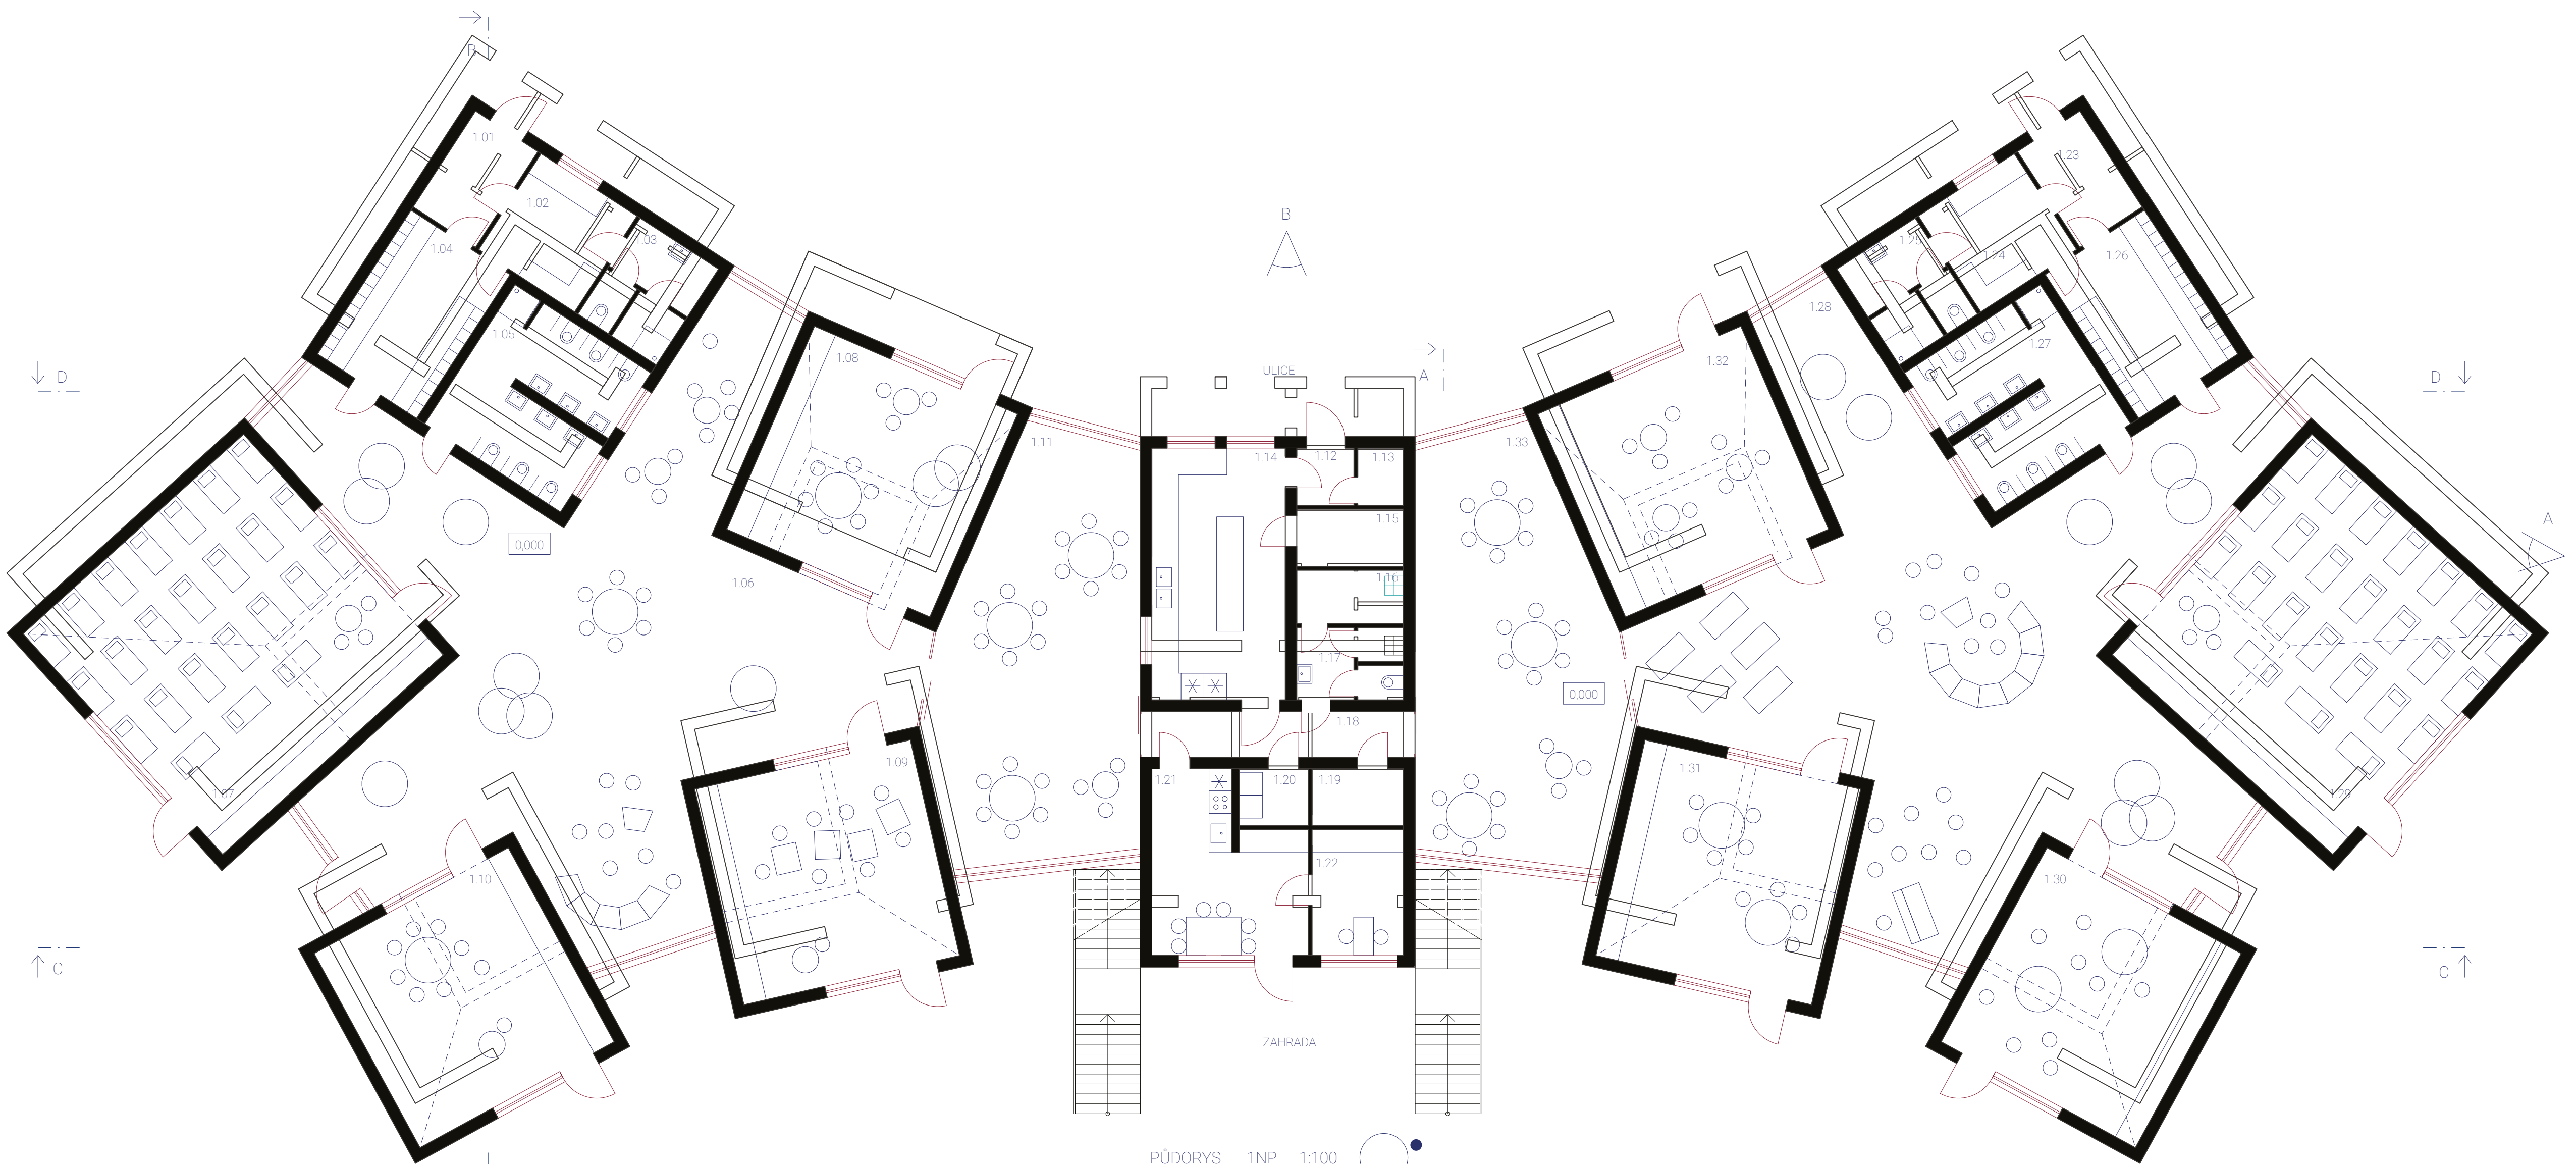

PŮDORYS 1NP 1:100

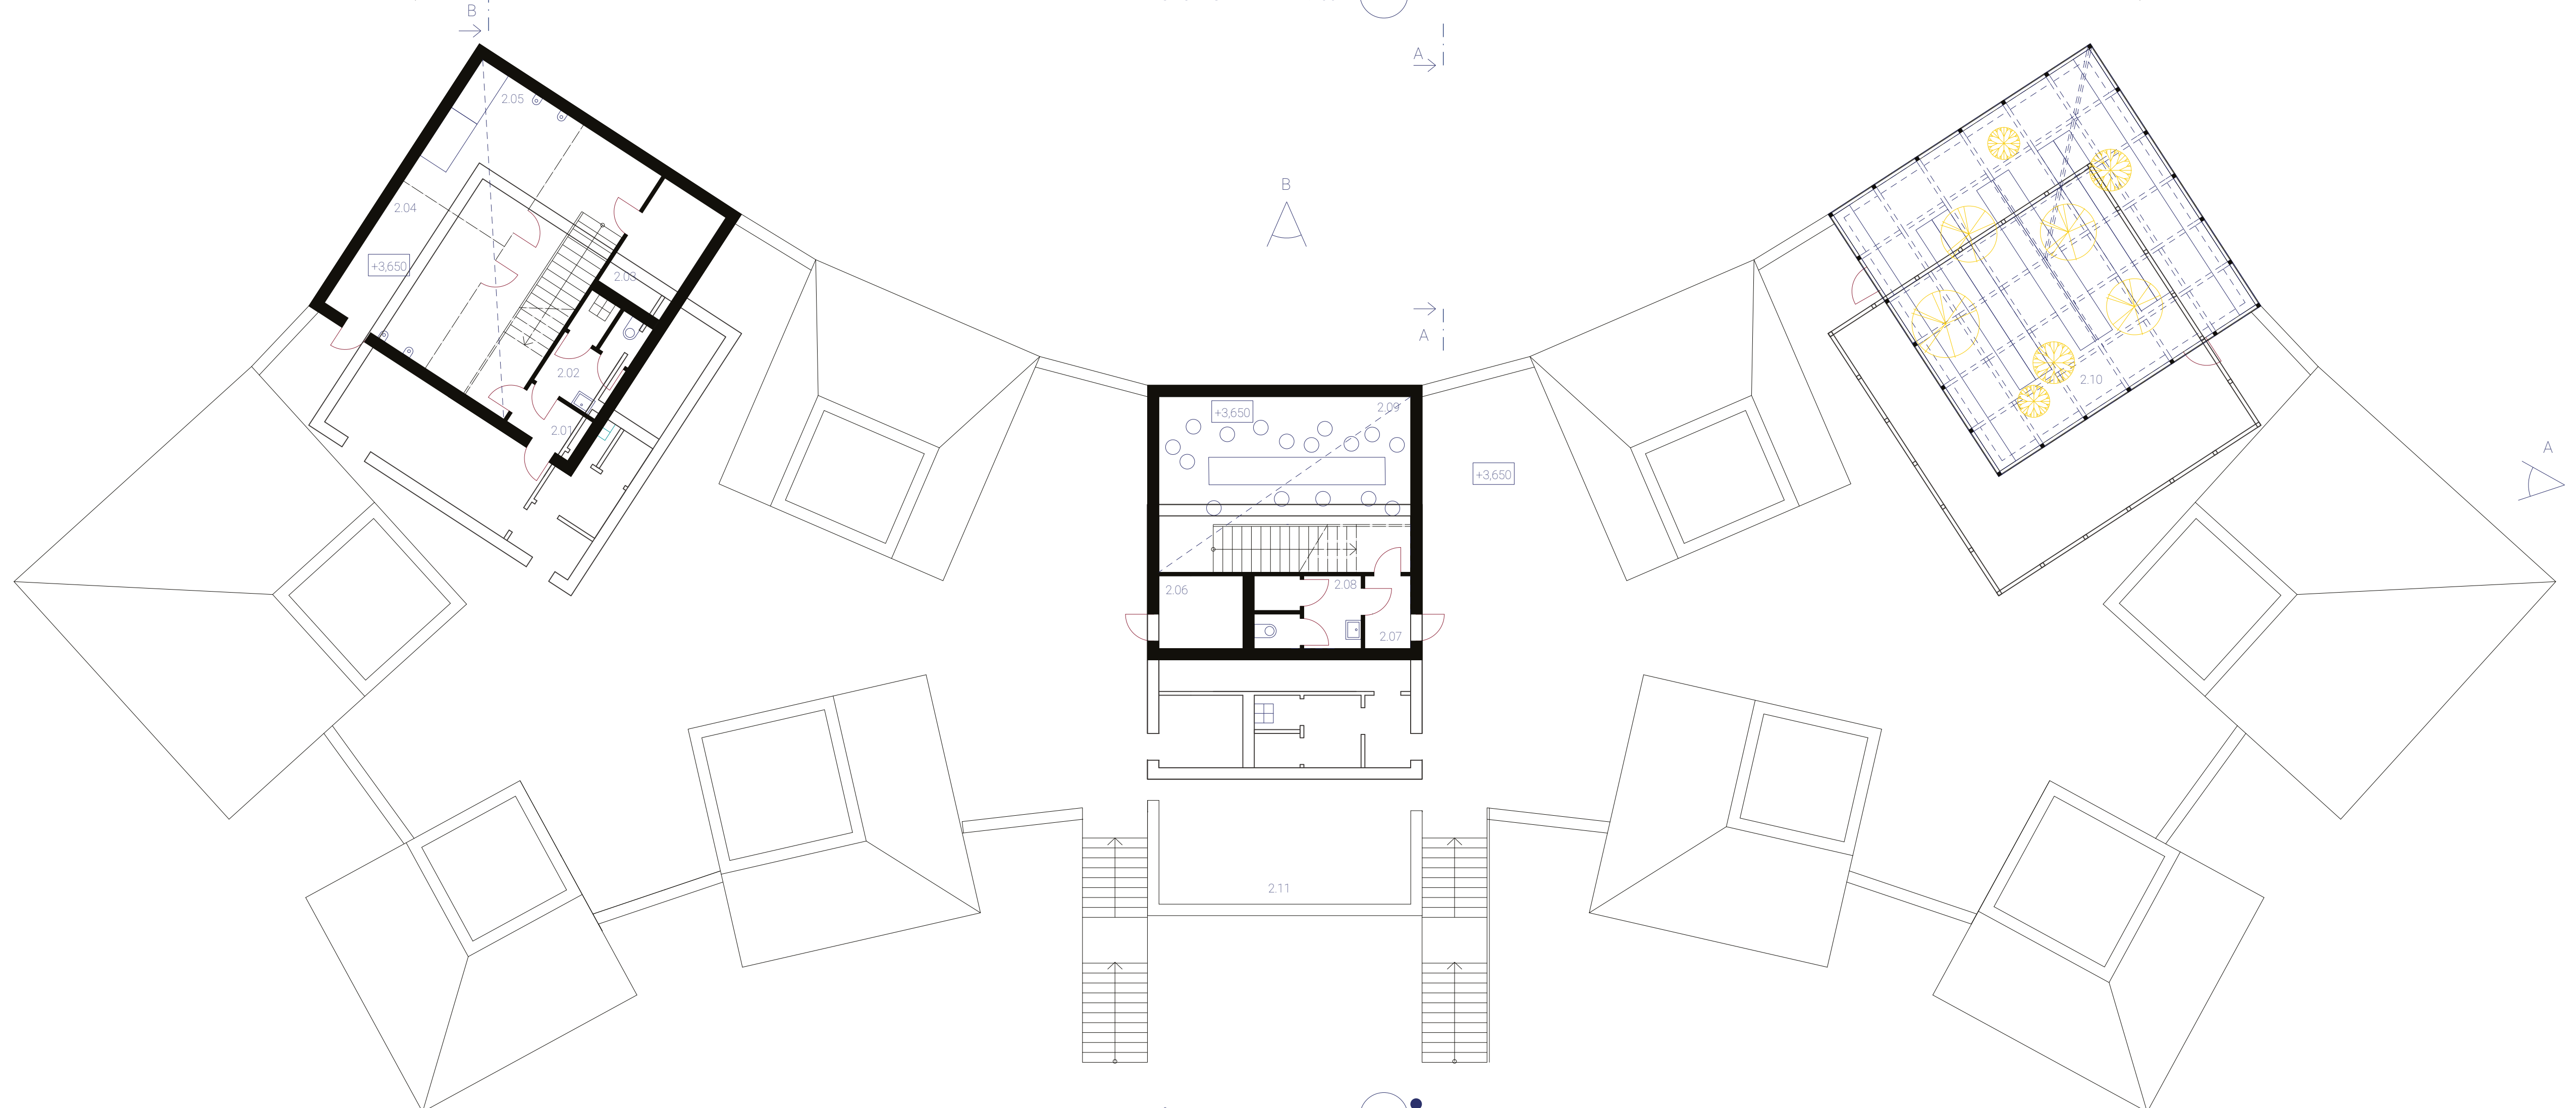

PŮDORYS 2NP 1:100

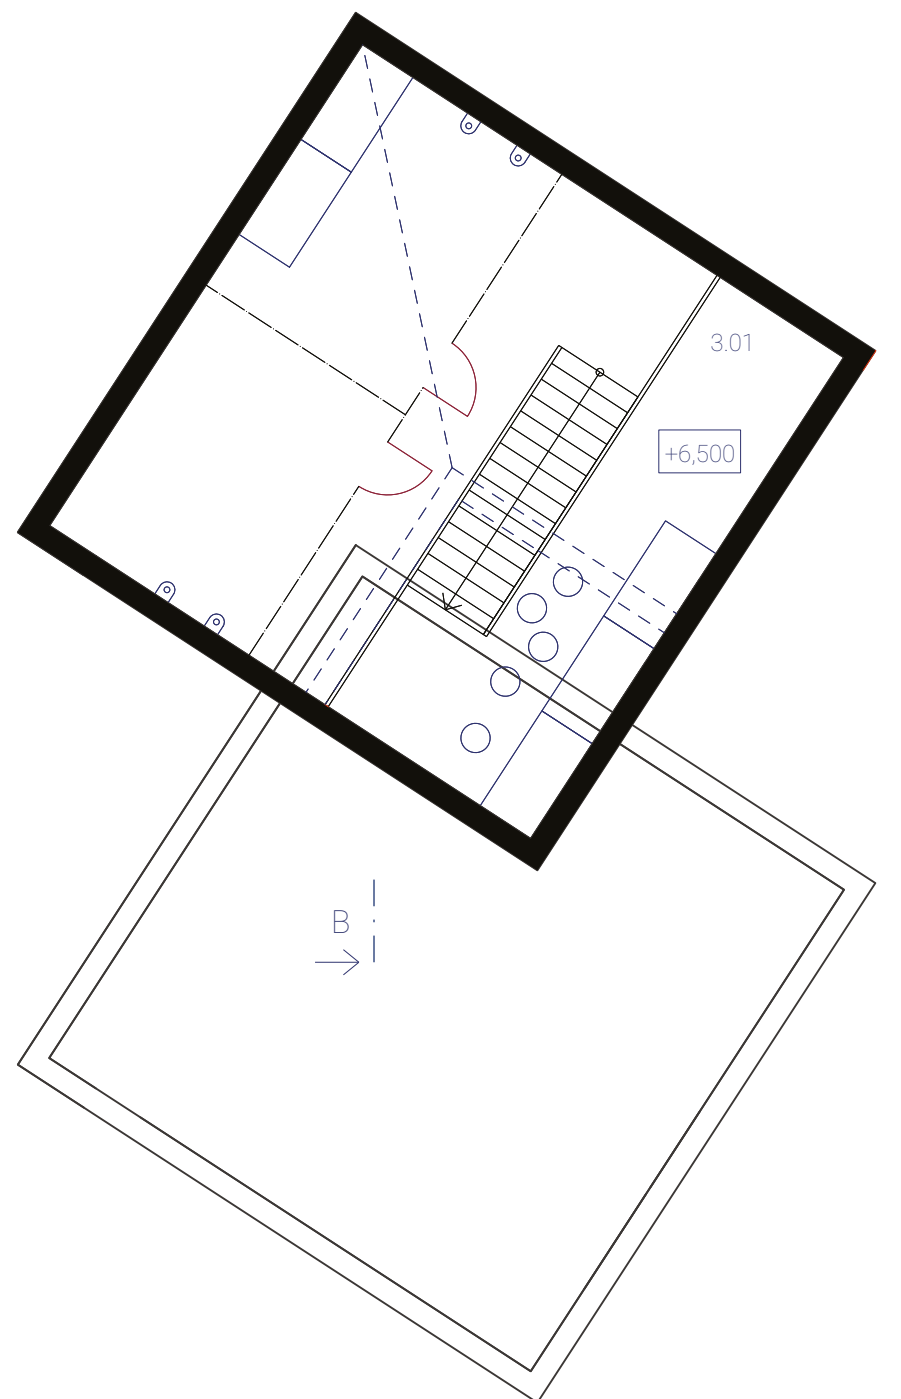

PŮDORYS 3NP 1:100

LEGENDA MÍSTNOSTÍ 1NP

Číslo	Název	m <sup>2</sup>
1.01	PŘEDSÍŇ	5,9
1.02	ŠATNA ZAMĚSTNANCÍ	9,1
1.03	KOUPELNA ZAMĚSTNANCÍ	18,5
1.04	ŠATNA PRO DĚTI	14,3
1.05	KOUPELNA PRO DĚTI	18,5
1.06	SOULENÝ PROSTOR PRO HRU A VÝUKU	146,5
1.07	LEHARNA	60,0
1.08	TRÍDA	33,6
1.09	TRÍDA	33,6
1.10	TRÍDA	33,6
1.11	JÍDELNA	34,6

Číslo	Název	m <sup>2</sup>
1.12	PŘEDSÍŇ	1,3
1.13	SKLAD	3,6
1.14	KUCHYŇÉ PRO DOVÁŽENÉ JÍDLO	3,1
1.15	SKLAD	26,0
1.16	TECHNICKÁ MÍSTNOST	5,5
1.17	KOUPELNA S ÚKLIDOVOU MÍSTNOSTÍ	3,1
1.18	CHODBA	8,6
1.19	SKLAD POMŮCEK	5,1
1.20	PRÁDELNA	4,1
1.21	DENNÍ MÍSTNOST ZAMĚSTNANCÍ	48,5
1.22	REDITELNA	4,6

LEGENDA MÍSTNOSTÍ 2NP



Číslo	Název	m <sup>2</sup>
2.01	PŘEDSÍŇ	2,3
2.02	KOUPELNA S ÚKLIDOVOU MÍSTNOSTÍ	5,3
2.03	SKLAD	6,1
2.04	VÝBĚH MINI PRASÁTKA	12,0
2.05	VÝBĚH KRÁLČÍ	12,0
2.06	SKLAD ZAHRADA	4,2
2.07	PŘEDSÍŇ	2,3
2.08	KOUPELNA S ÚKLIDOVOU MÍSTNOSTÍ	5,3
2.09	KLUBOVNA	30,3
2.10	SKLENÍK	64,0
2.11	POCHOZÍ STŘECHA - HRŠTĚ	443,0

LEGENDA MÍSTNOSTÍ 3NP


Číslo	Název	m <sup>2</sup>
3.01	CHOV ZVÍŘAT - PODKROVÍ	17,6
3.02	KLUBOVNA - PODKROVÍ	15,0

PLOCHY CELKEM


Podlaží	Číslo	Obsah (m <sup>2</sup> )
1NP	1NP	979,4
2NP	2NP	143,8 + 44 = 586,8
3NP	3NP	32,6
ZAHRADA	ZAHRADA	1096
<b>CELKEM</b>		<b>2694,8</b>

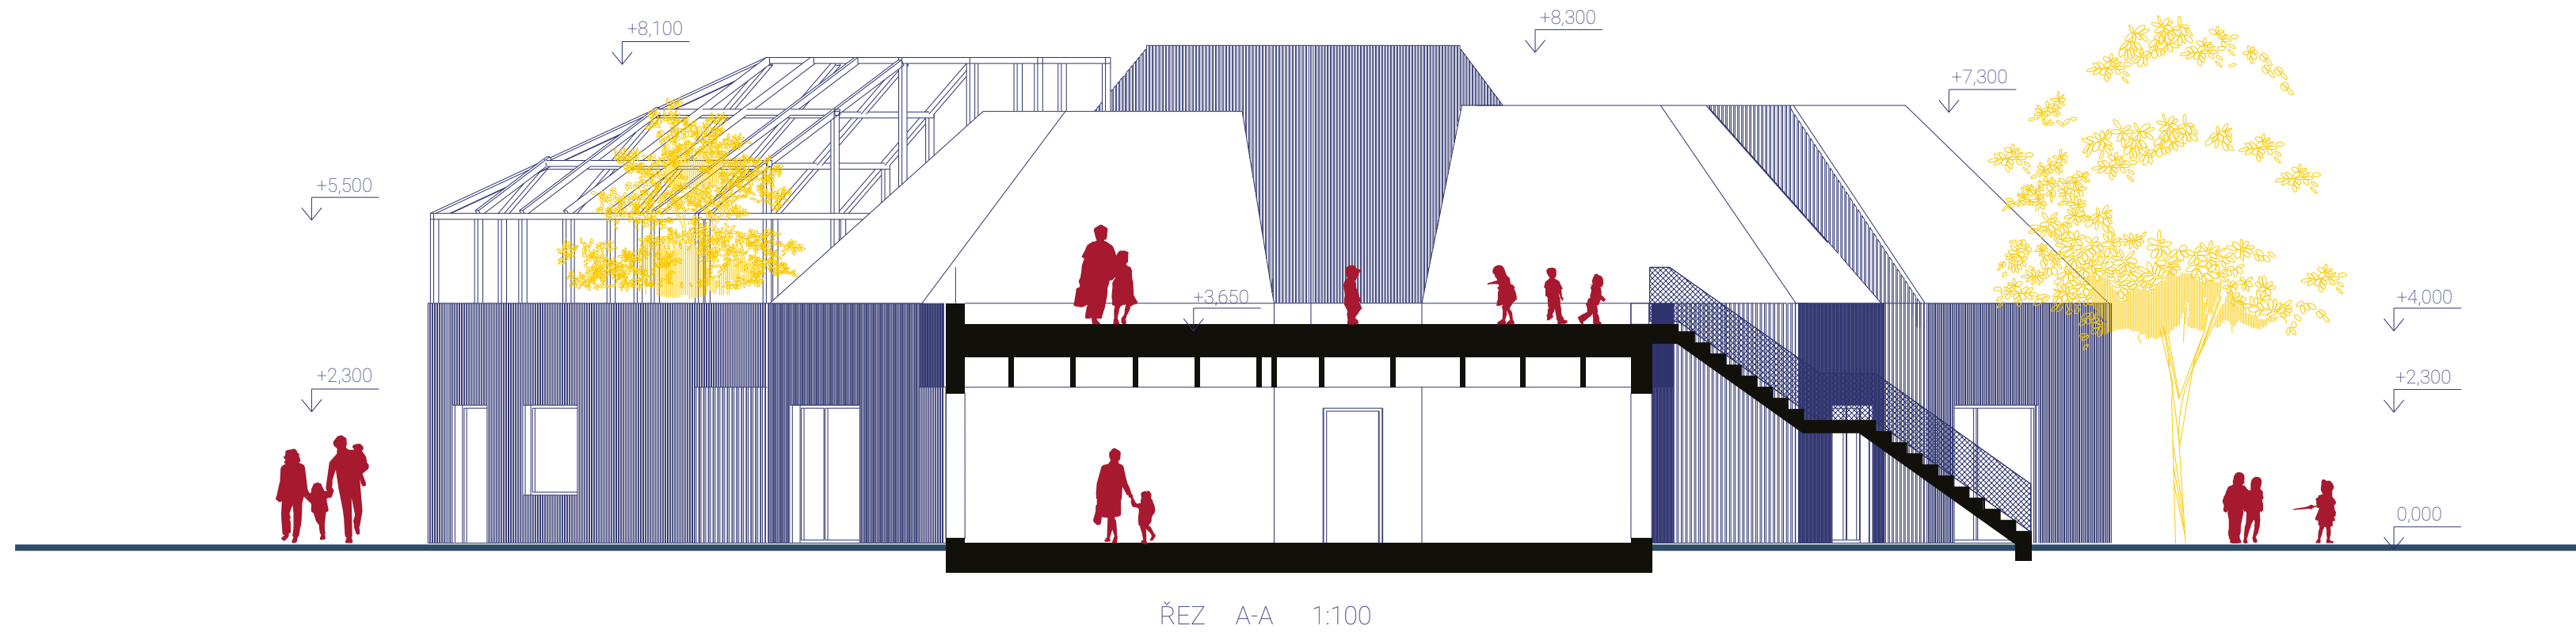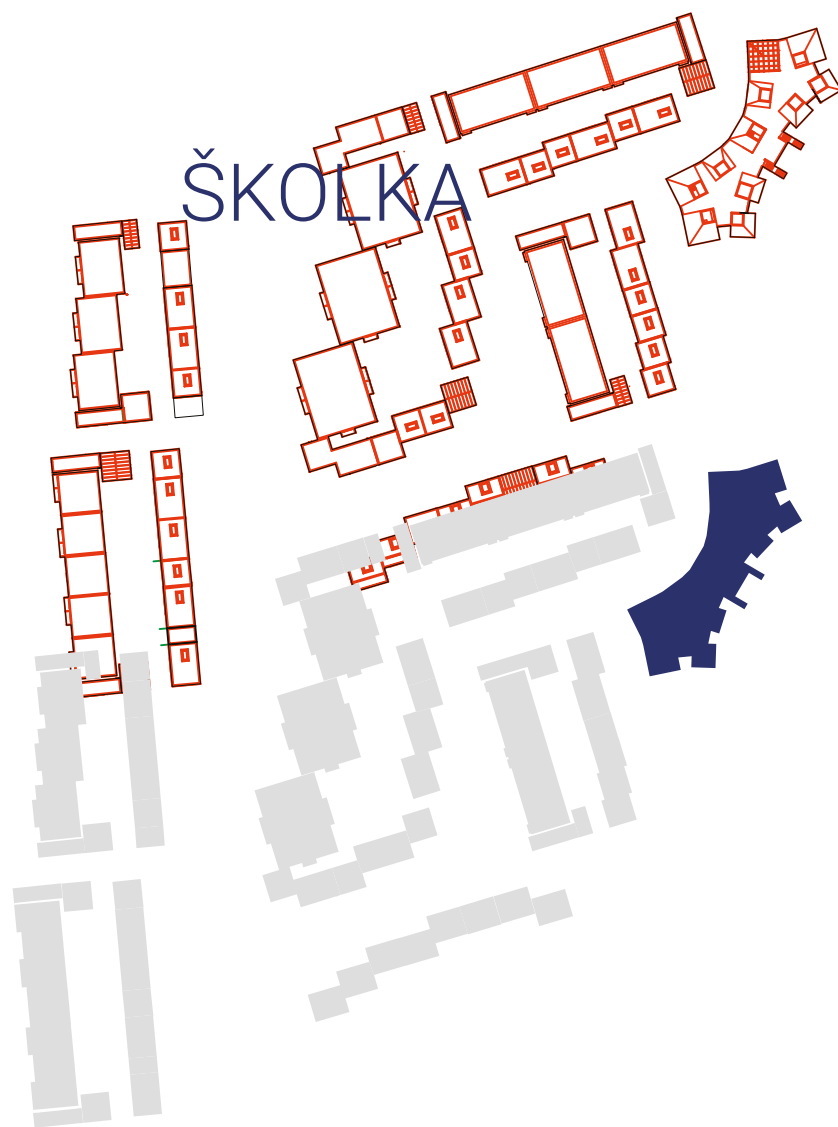


ŘEZ A-A 1:100

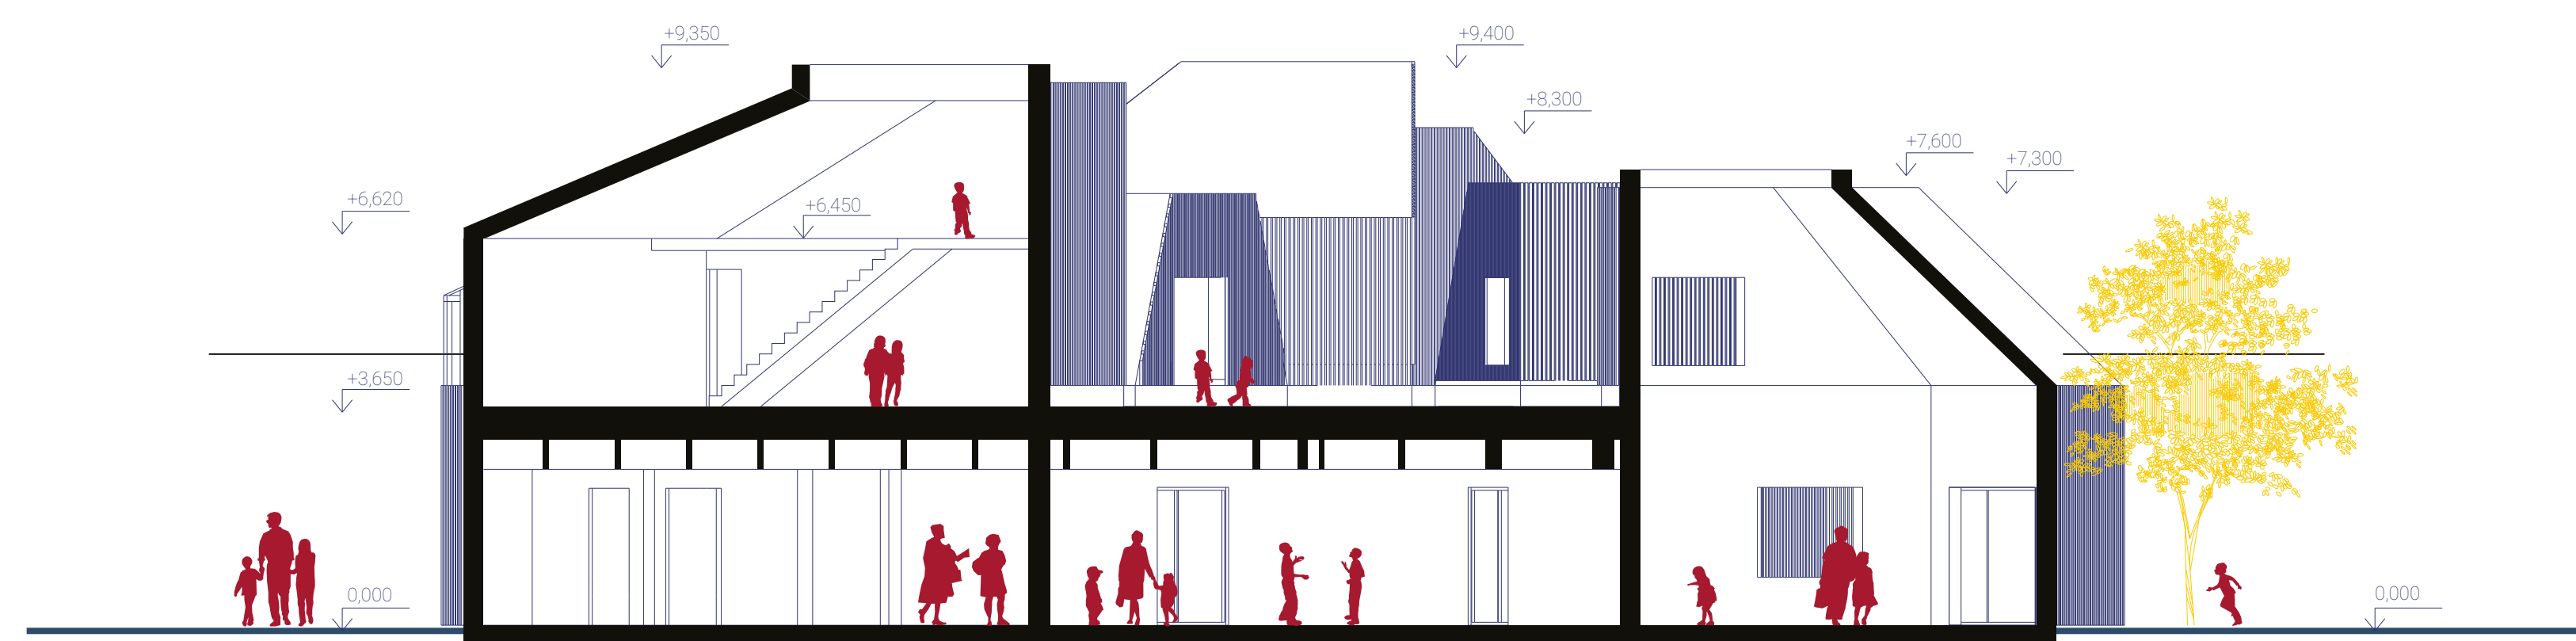


ŘEZ B-B 1:100

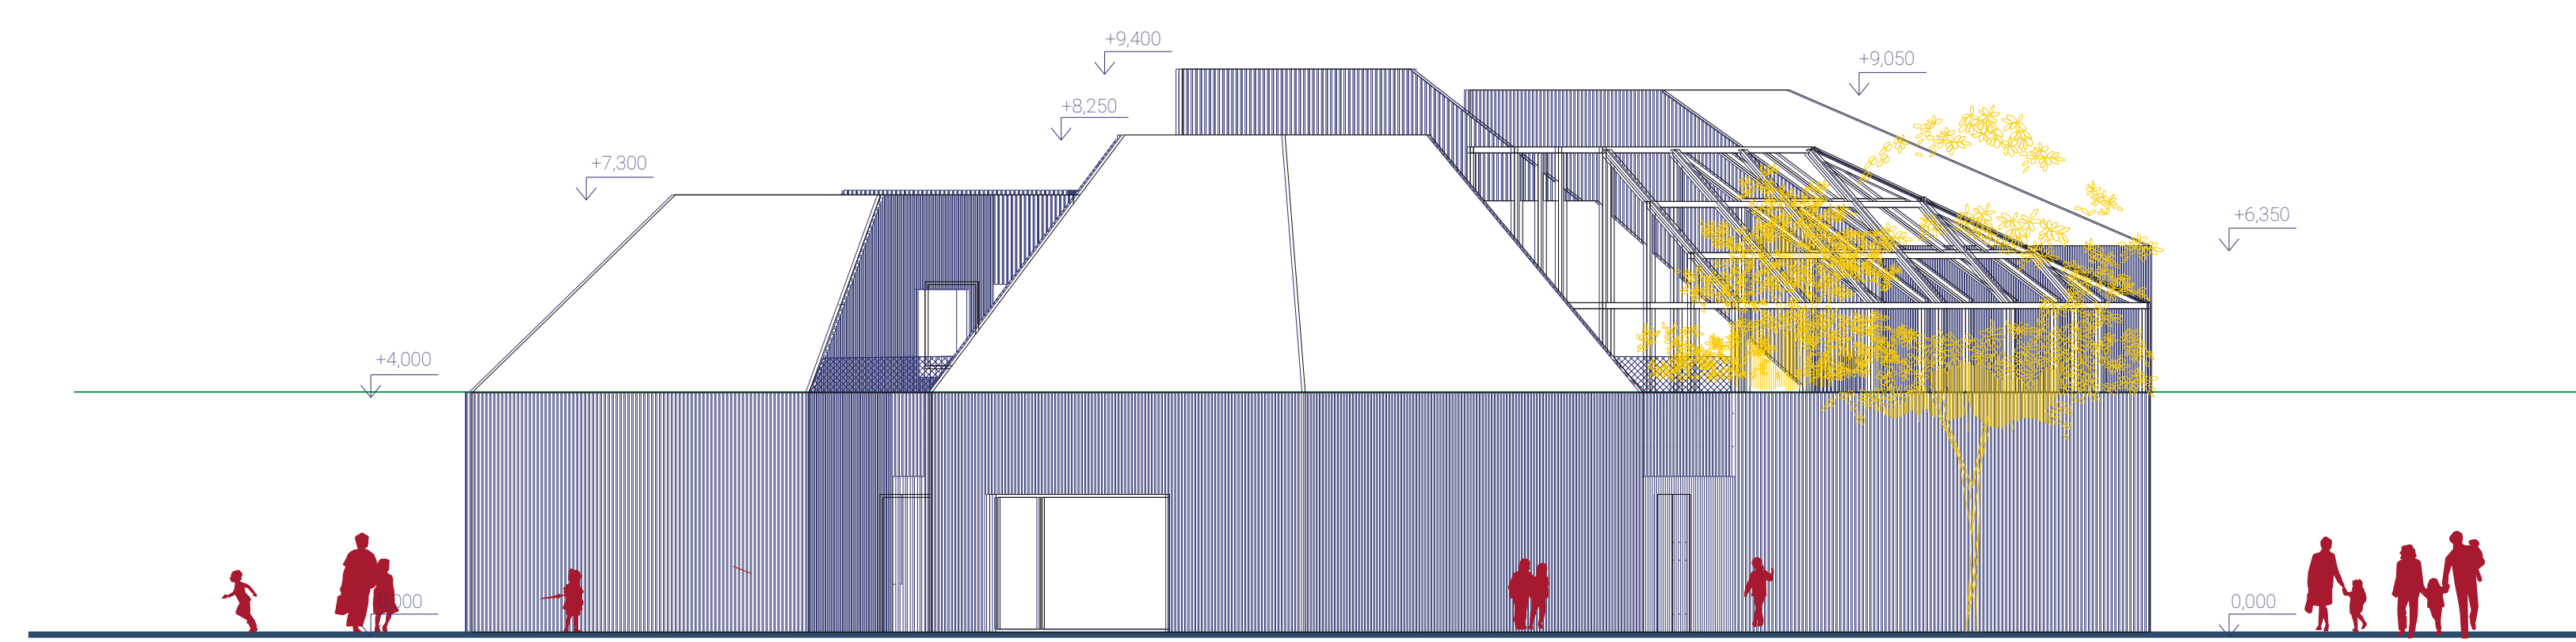


POHLED A 1:100

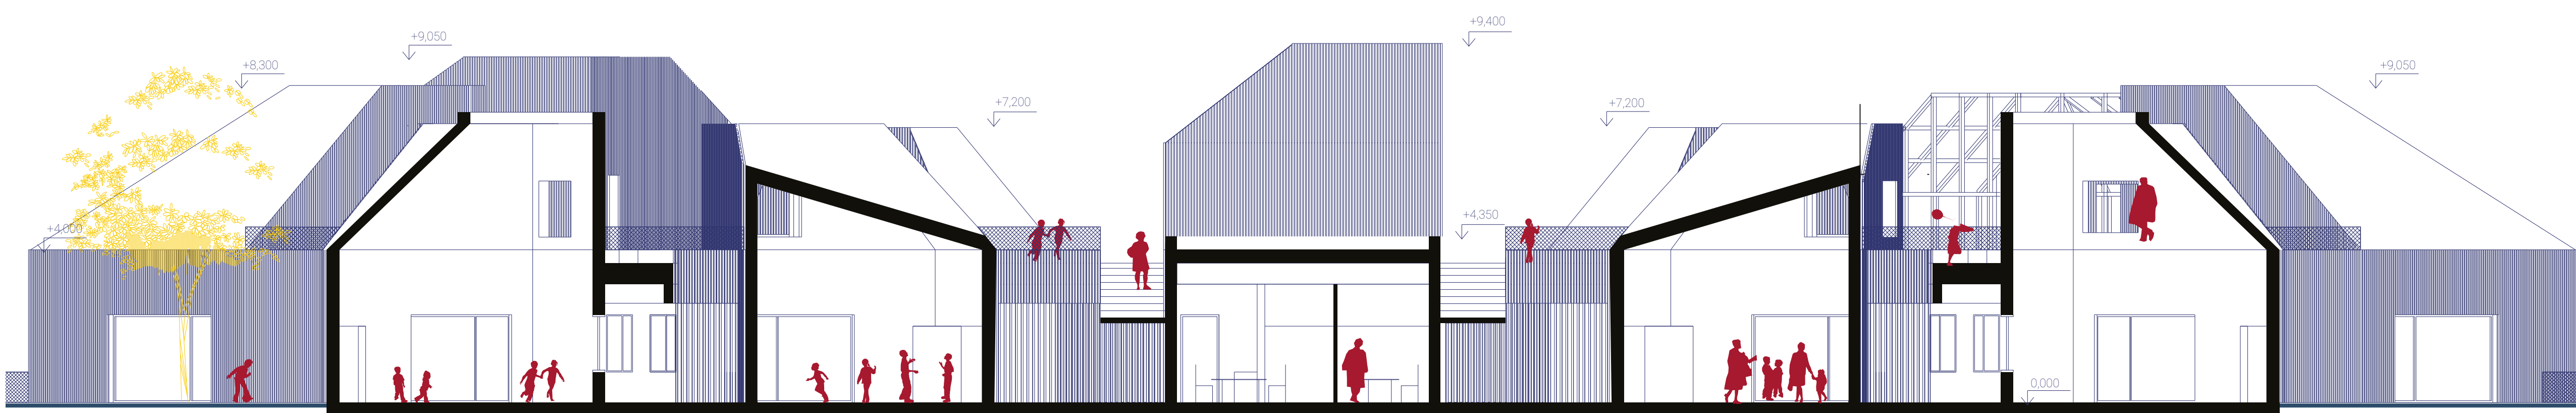

ŘEZ C-C 1:100


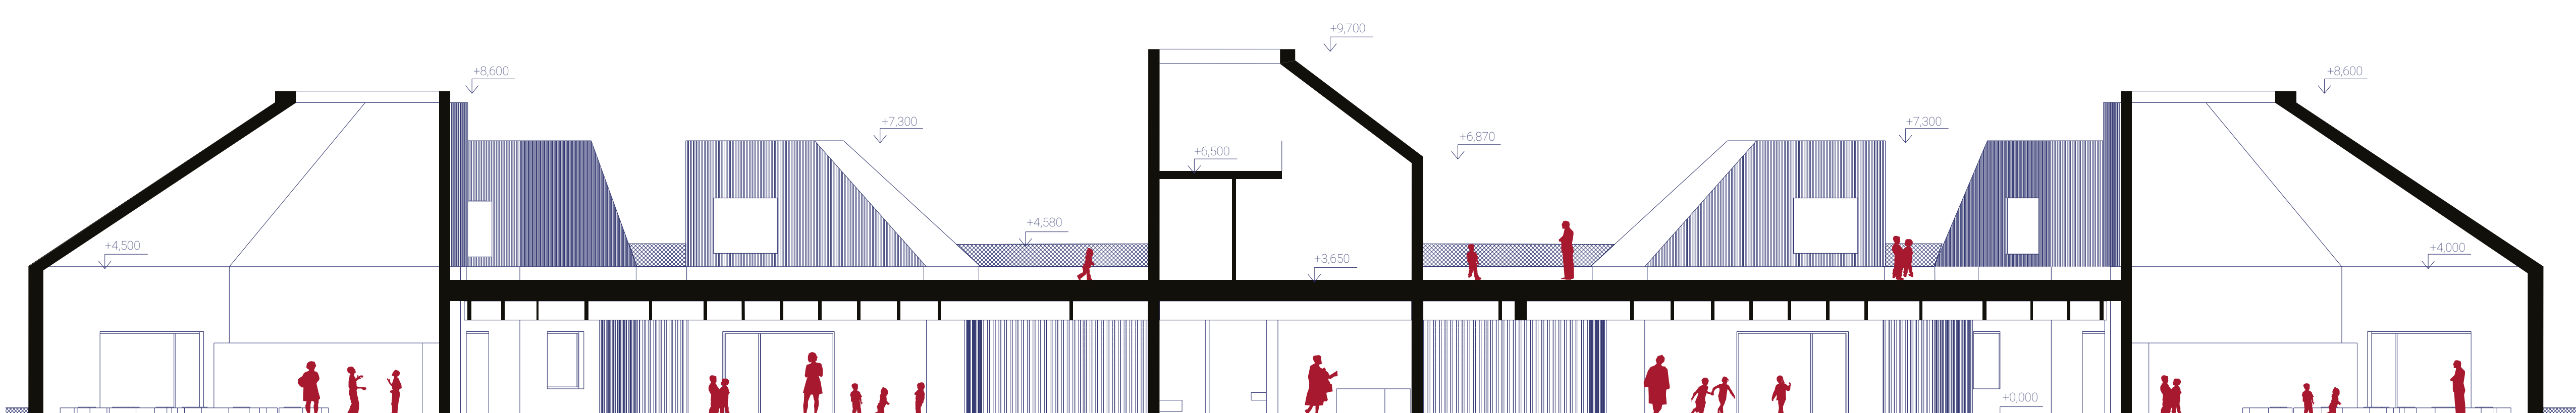


ŘEZ D-D 1:100

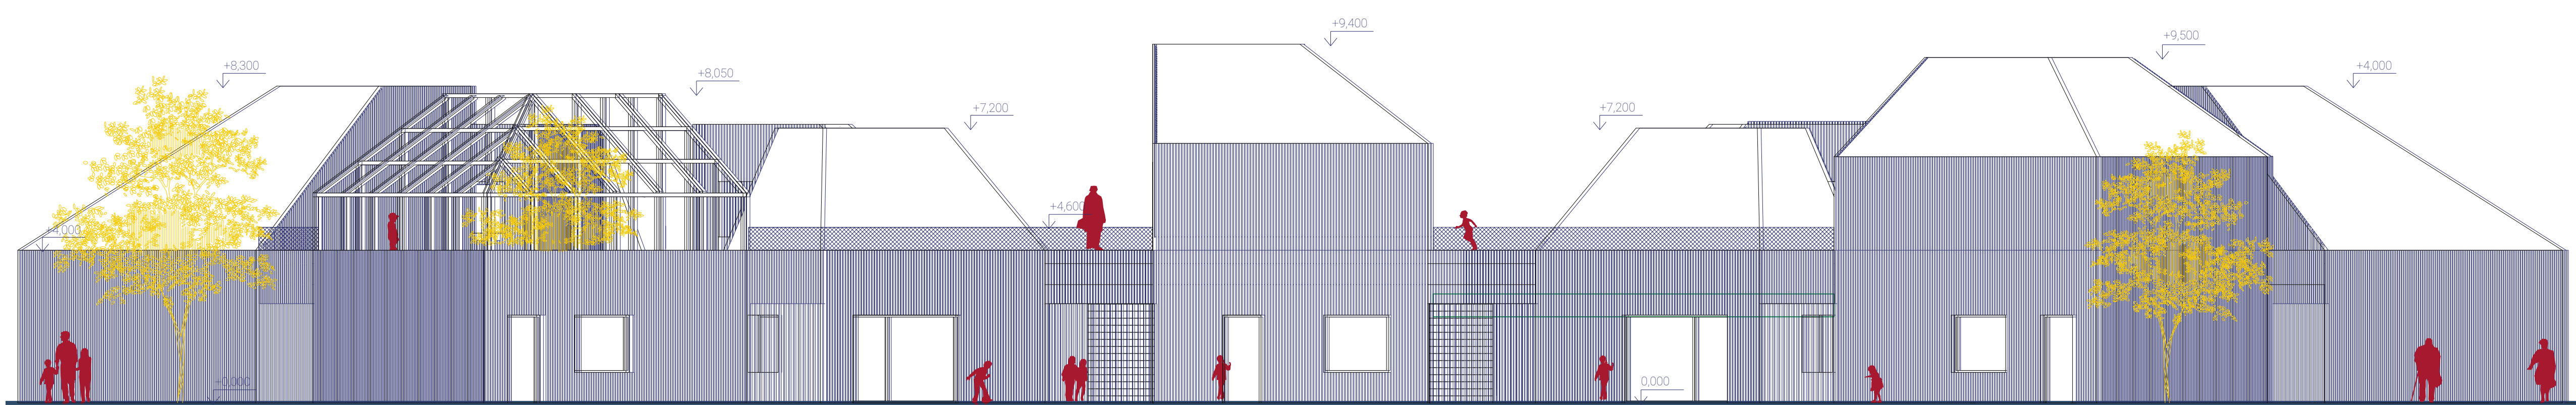

POHLED B 1:100


# KOMUNITNÍ SLUŽBY

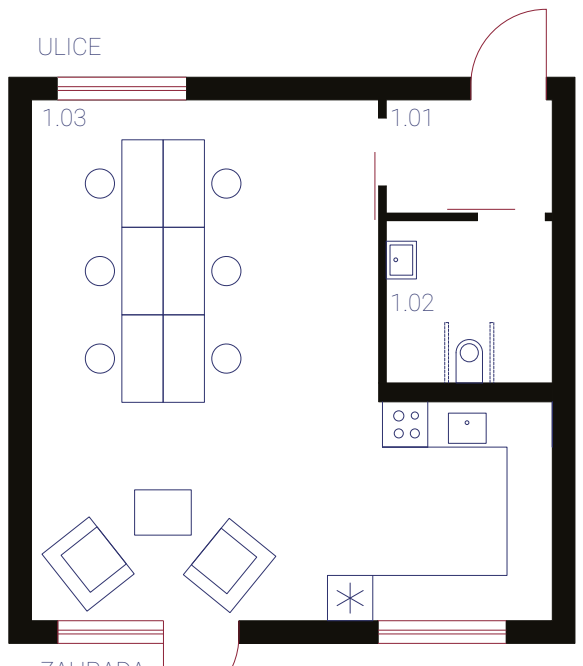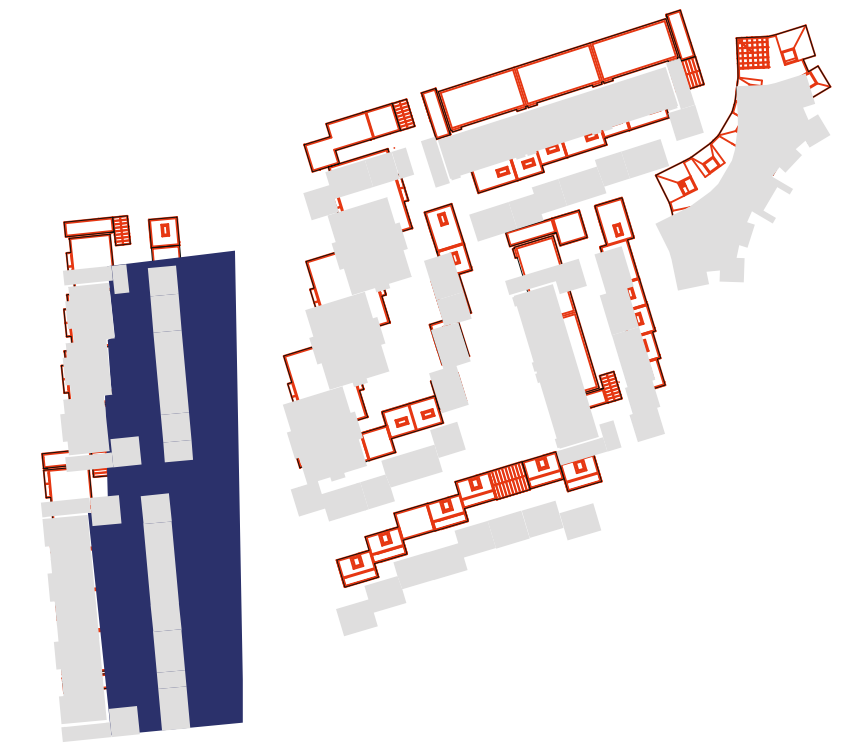

SDÍLENÁ KANCELÁŘ  
LEGENDA MÍSTNOSTI

m<sup>2</sup>


- 1.01 PŘEDSÍŇ 3,3
- 1.02 TOALETA 4,7
- 1.03 SDÍLENÁ KANCELÁŘ 38,5

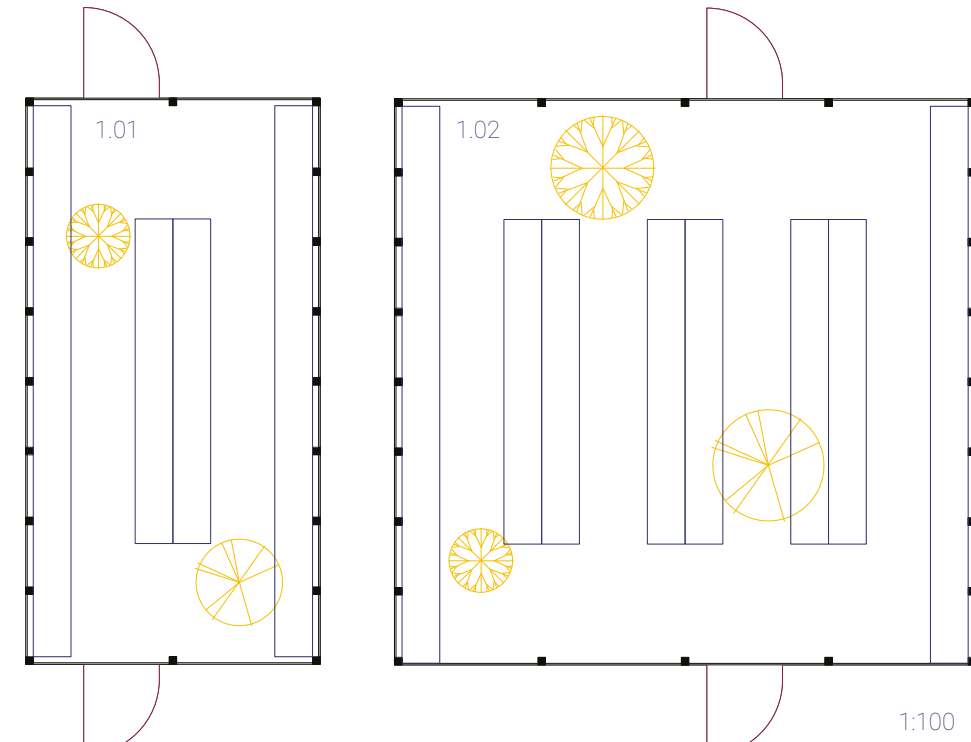

SKLENÍKY  
LEGENDA MÍSTNOSTI

m<sup>2</sup>


- 1.01 SKLENÍK 27,3
- 1.02 SKLENÍK 55,0

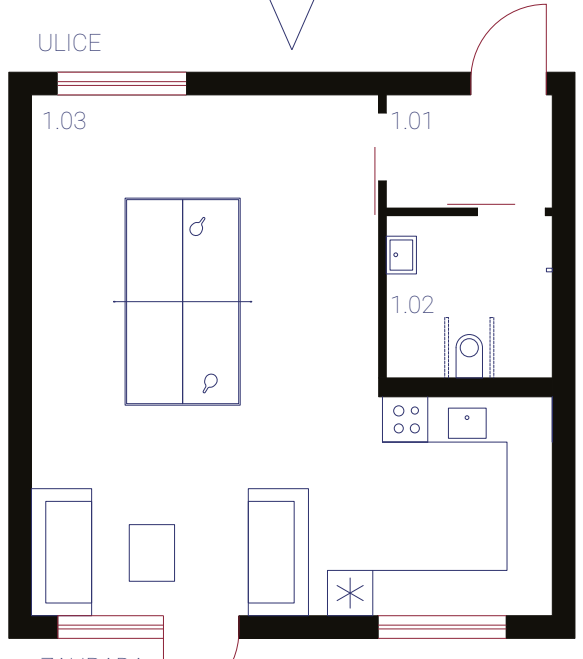

KLUBOVNA  
LEGENDA MÍSTNOSTI

m<sup>2</sup>



- 1.01 PŘEDSÍŇ 3,3
- 1.02 TOALETA 4,7
- 1.03 KLUBOVNA 38,5

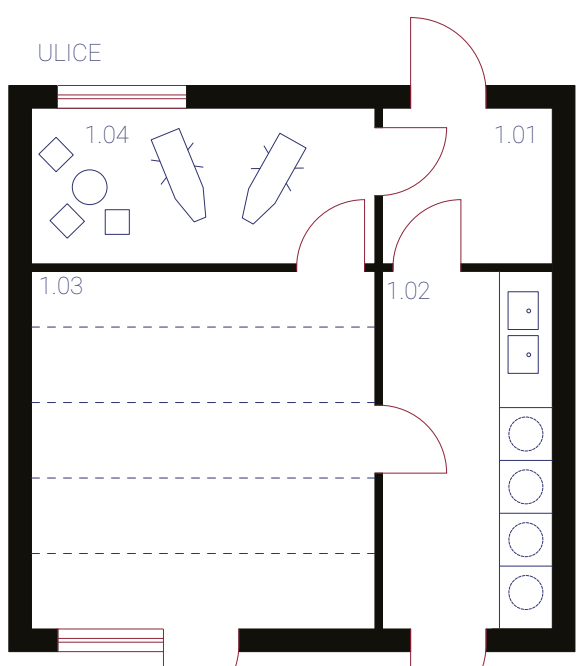

PRADELNA  
LEGENDA MÍSTNOSTI

m<sup>2</sup>


- 1.01 PŘEDSÍŇ 4,6
- 1.02 PRADELNA 10,6
- 1.03 SUŠARNA 21,6
- 1.04 ŽEHLIŘNA 9,3

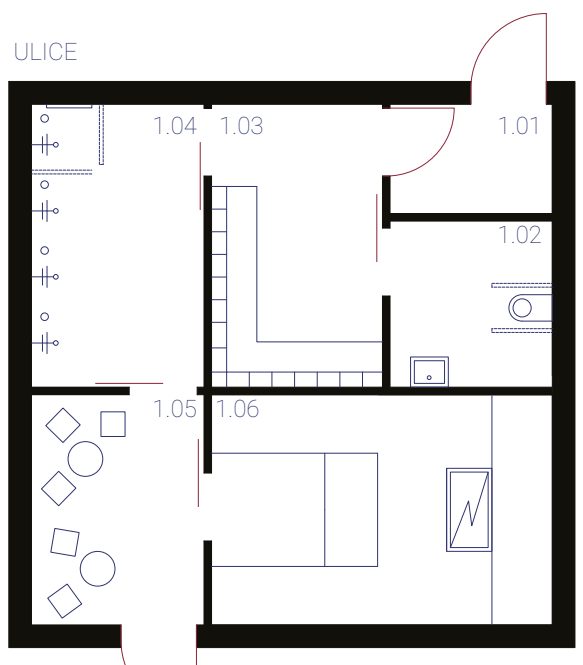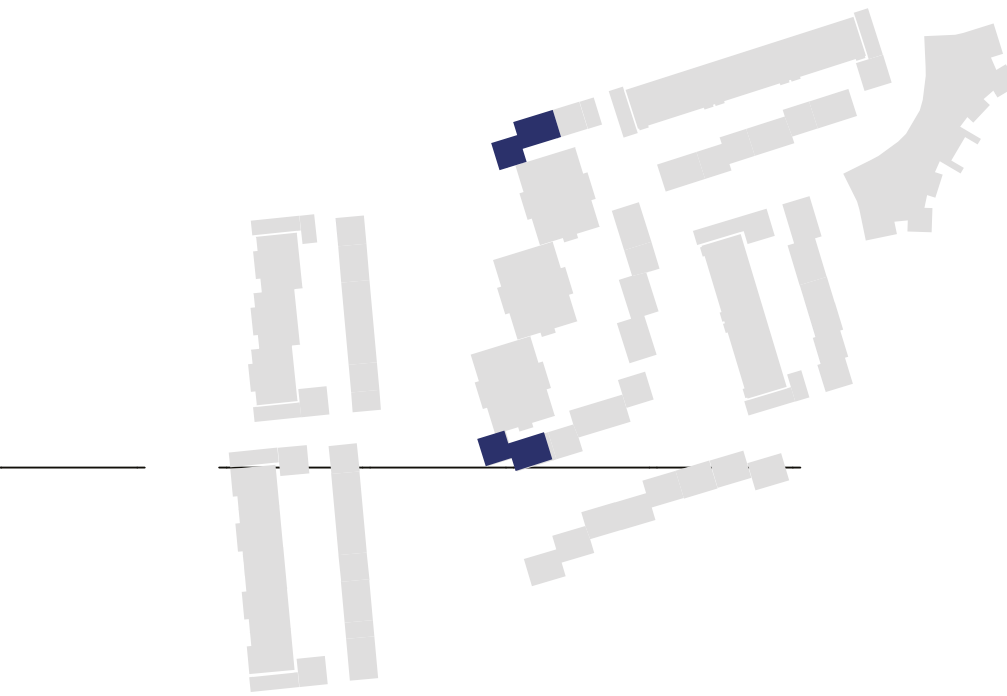

SAUNA  
LEGENDA MÍSTNOSTI

m<sup>2</sup>


- 1.01 PŘEDSÍŇ 3,1
- 1.02 TOALETA 4,7
- 1.03 ŠATNA 8,6
- 1.04 KOUPELNA 8,5
- 1.05 ODPOČÍNKOVÁ MÍSTNOST 7,0
- 1.06 SAUNA 13,8

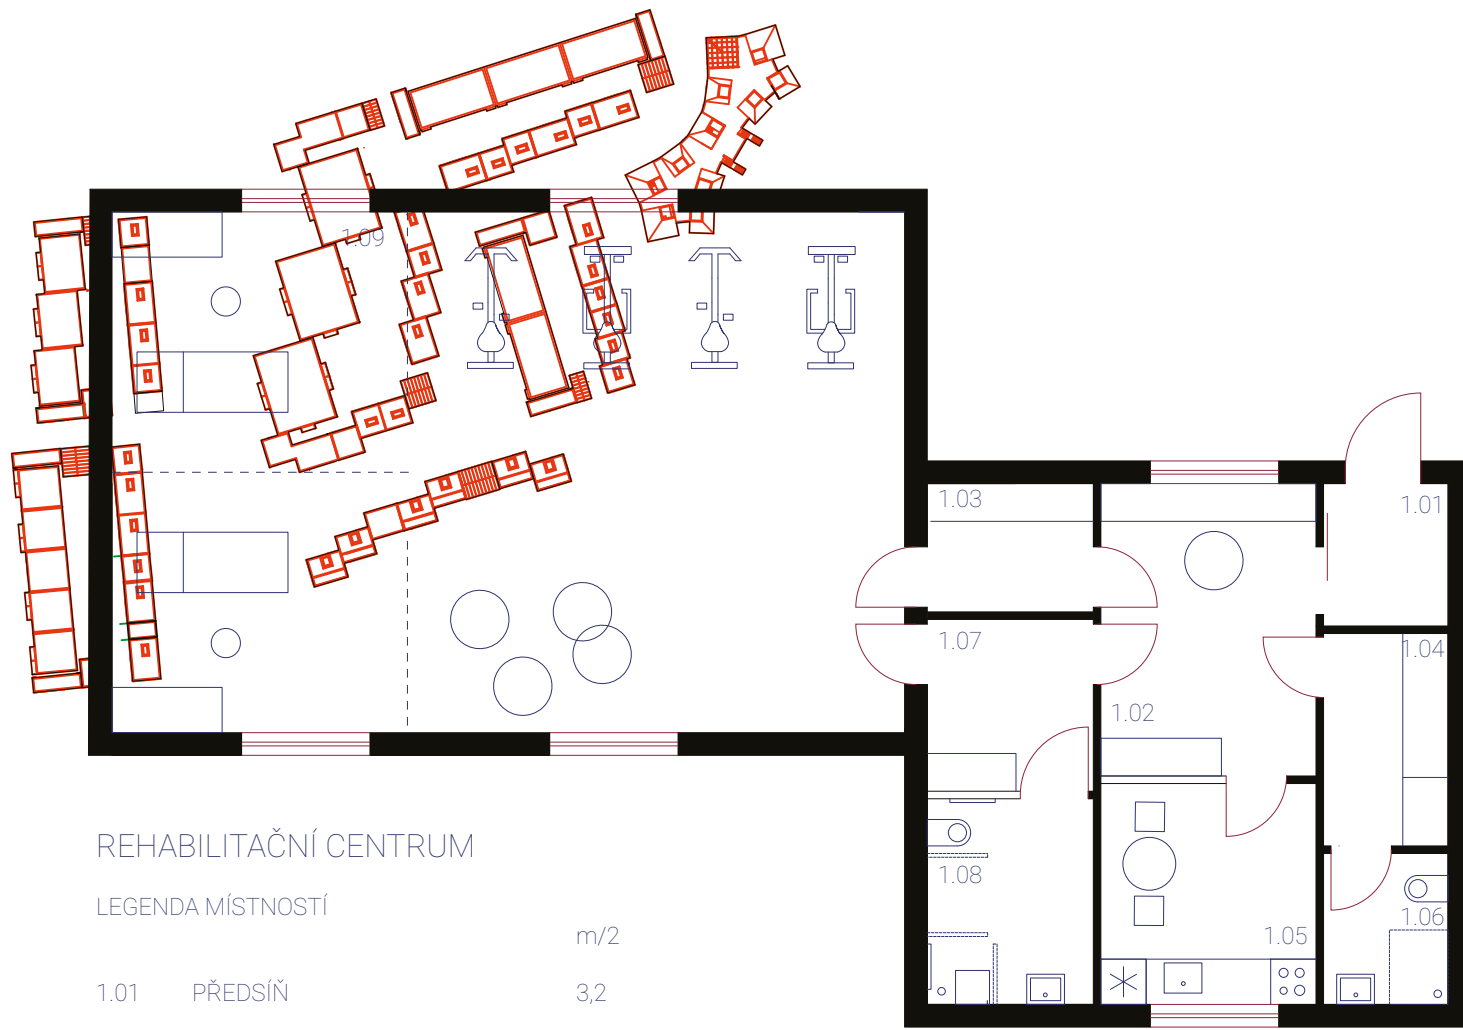

REHABILITAČNÍ CENTRUM  
LEGENDA MÍSTNOSTI

m<sup>2</sup>


- 1.01 PŘEDSÍŇ 3,2
- 1.02 ČEKÁRNA 11,0
- 1.03 SKLAD POMŮCEK 3,8
- 1.04 ŠATNA ZAMĚSTNANCI 4,6
- 1.05 DENNÍ MÍSTNOST ZAMĚSTNANCI 8,3
- 1.06 KOUPELNA ZAMĚSTNANCI 3,3
- 1.07 ŠATNA PACIENTI 5,0
- 1.08 KOUPELNA PACIENTI 6,0
- 1.09 REHABILITACE 7,2

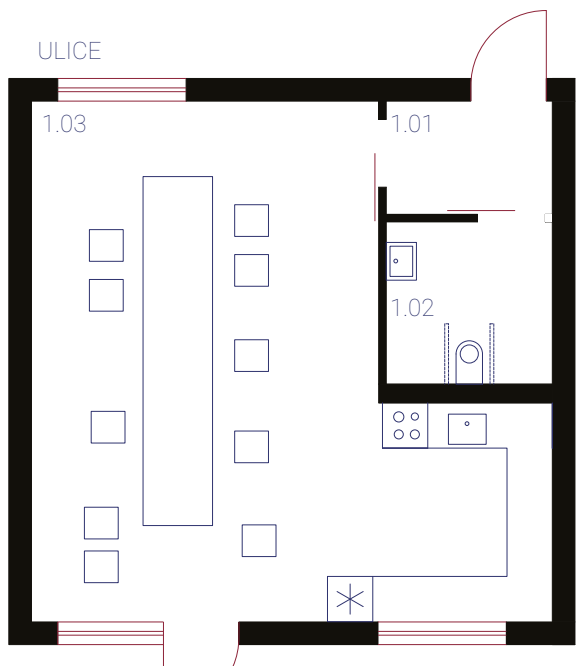

JÍDELNA  
LEGENDA MÍSTNOSTI

m<sup>2</sup>


- 1.01 PŘEDSÍŇ 3,3
- 1.02 TOALETA 4,7
- 1.03 JÍDELNA 38,5

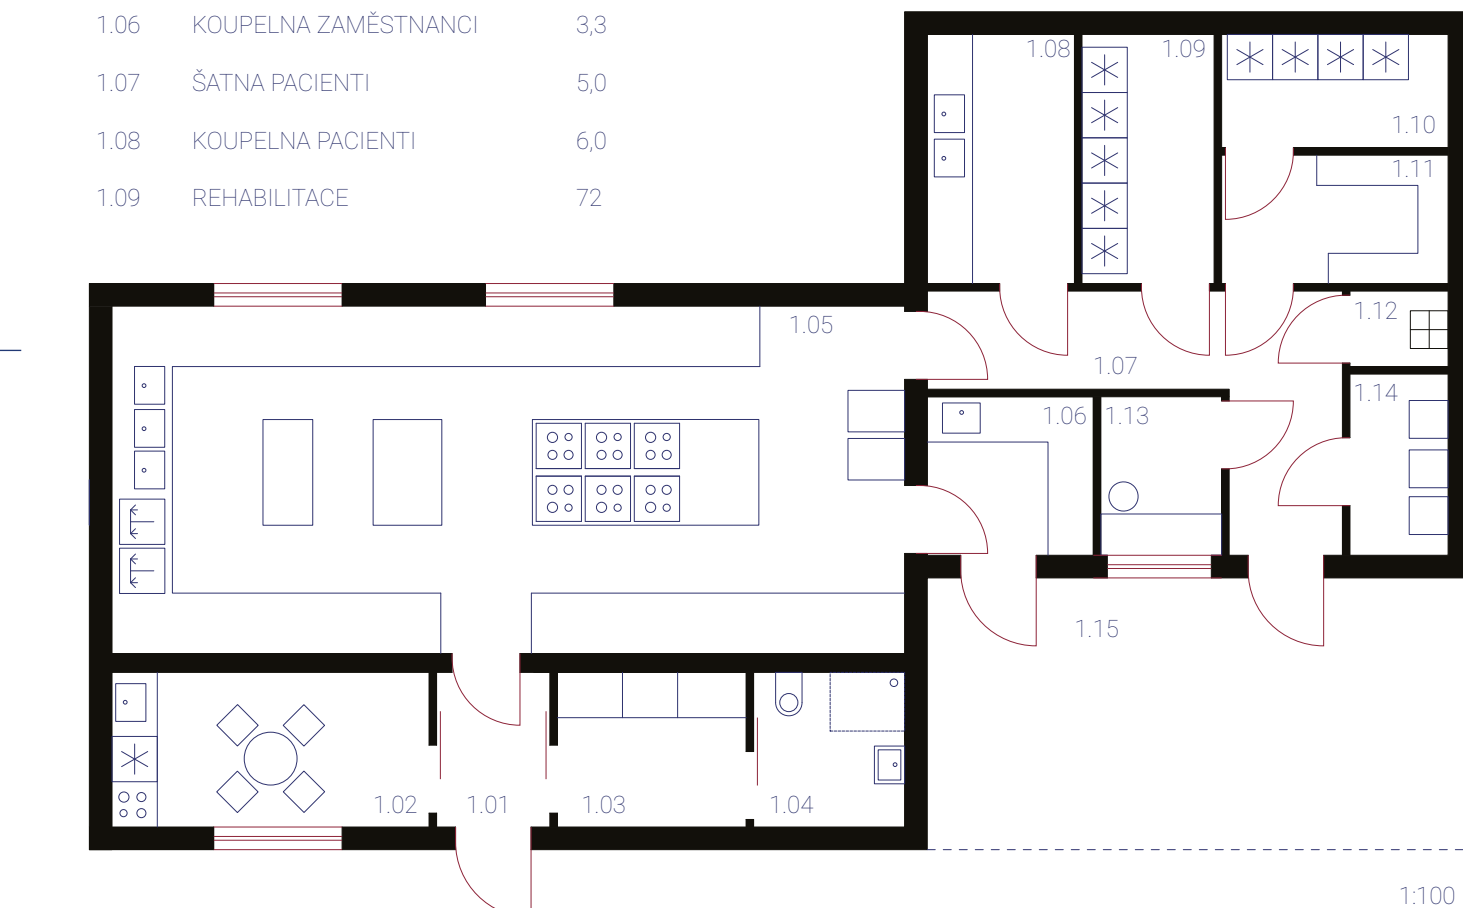

VÝVAŘOVNA  
LEGENDA MÍSTNOSTI

m<sup>2</sup>




- 1.01 PŘEDSÍŇ 3,1
- 1.02 DENNÍ MÍSTNOST ZAMĚSTNANCI 8,6
- 1.03 ŠATNA ZAMĚSTNANCI 5,1
- 1.04 KOUPELNA ZAMĚSTNANCI 4,1
- 1.05 VÝVAŘOVNA 48,5
- 1.06 VÝDEJ JÍDLA 4,6
- 1.07 CHODBA 10,6
- 1.08 HRUBÁ PŘÍPRAVA ZELENINY 6,4
- 1.09 CHLAZENÝ SKLAD MASO 5,9
- 1.10 CHLAZENÝ SKLAD 4,6
- 1.11 SUCHÝ SKLAD 5,1
- 1.12 UKLIDOVÁ MÍSTNOST 1,3
- 1.13 KANCELÁŘ 3,6
- 1.14 ODPADY 3,1
- 1.15 ZÁSOBOVÁNÍ 26,0

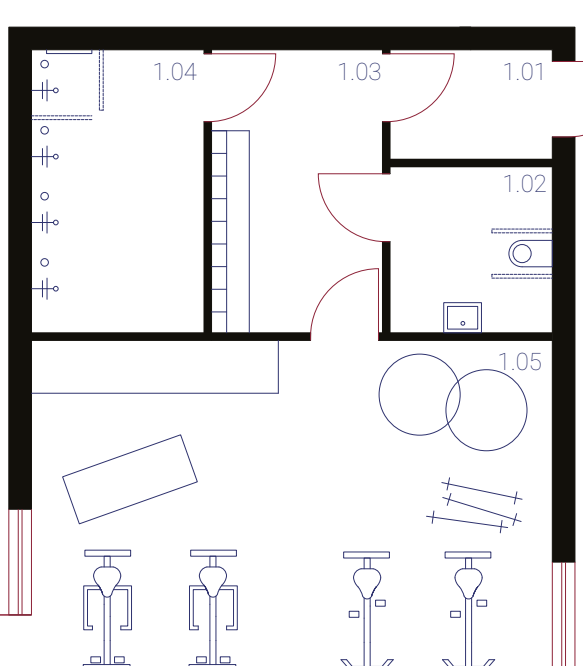

POSILOVNA  
LEGENDA MÍSTNOSTI

m<sup>2</sup>

- 1.01 PŘEDSÍŇ 3,1
- 1.02 TOALETA 4,7
- 1.03 ŠATNA 8,6
- 1.04 KOUPELNA 8,5
- 1.05 TĚLOCVIČNA 33,2

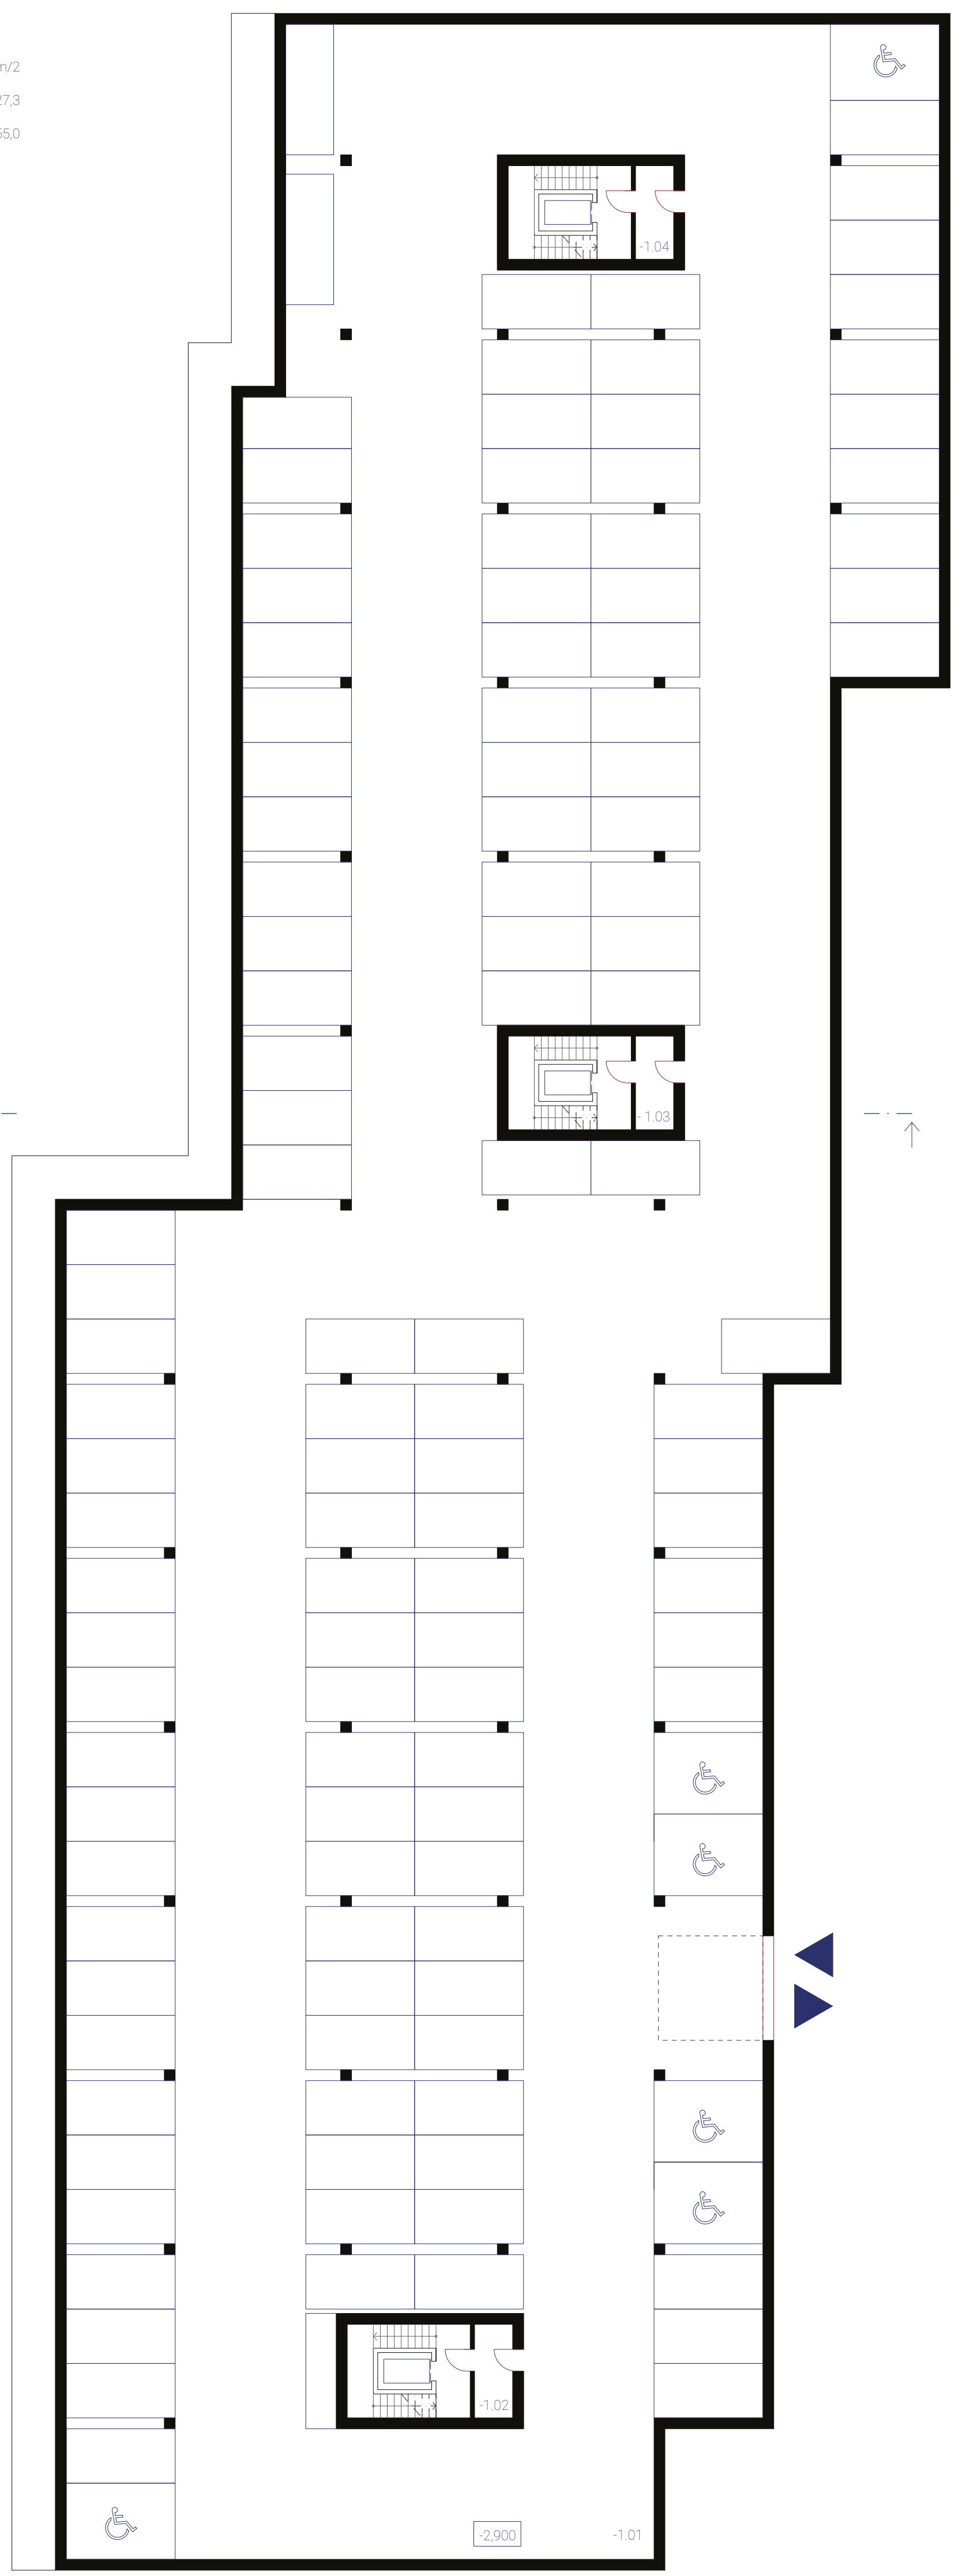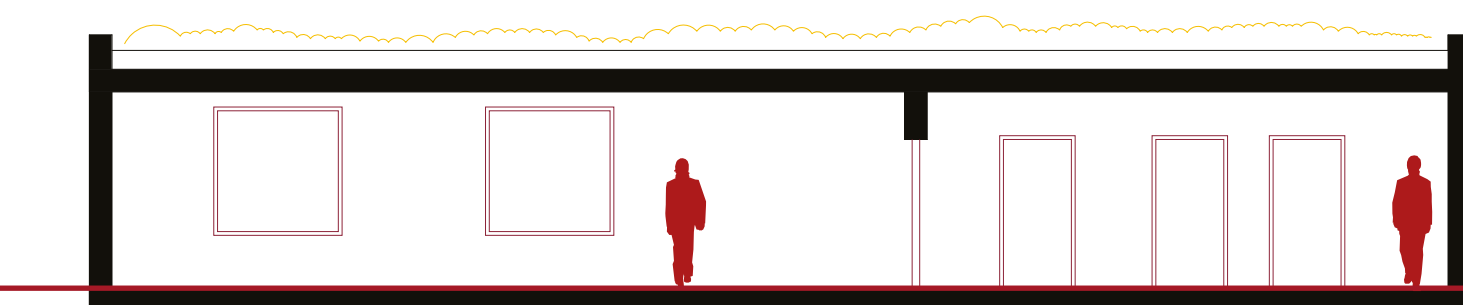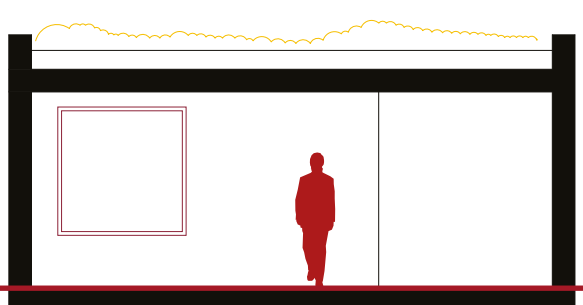

PODZEMNÍ GARÁŽE  
LEGENDA MÍSTNOSTI

m<sup>2</sup>

- 1.01 GARÁŽE (128 P. MÍST) 890
- 1.02-1.04 POŽÁRNÍ SCHODIŠTĚ 8,2

