


SKLADBA STROPU NAD 1.NP | M 1:50

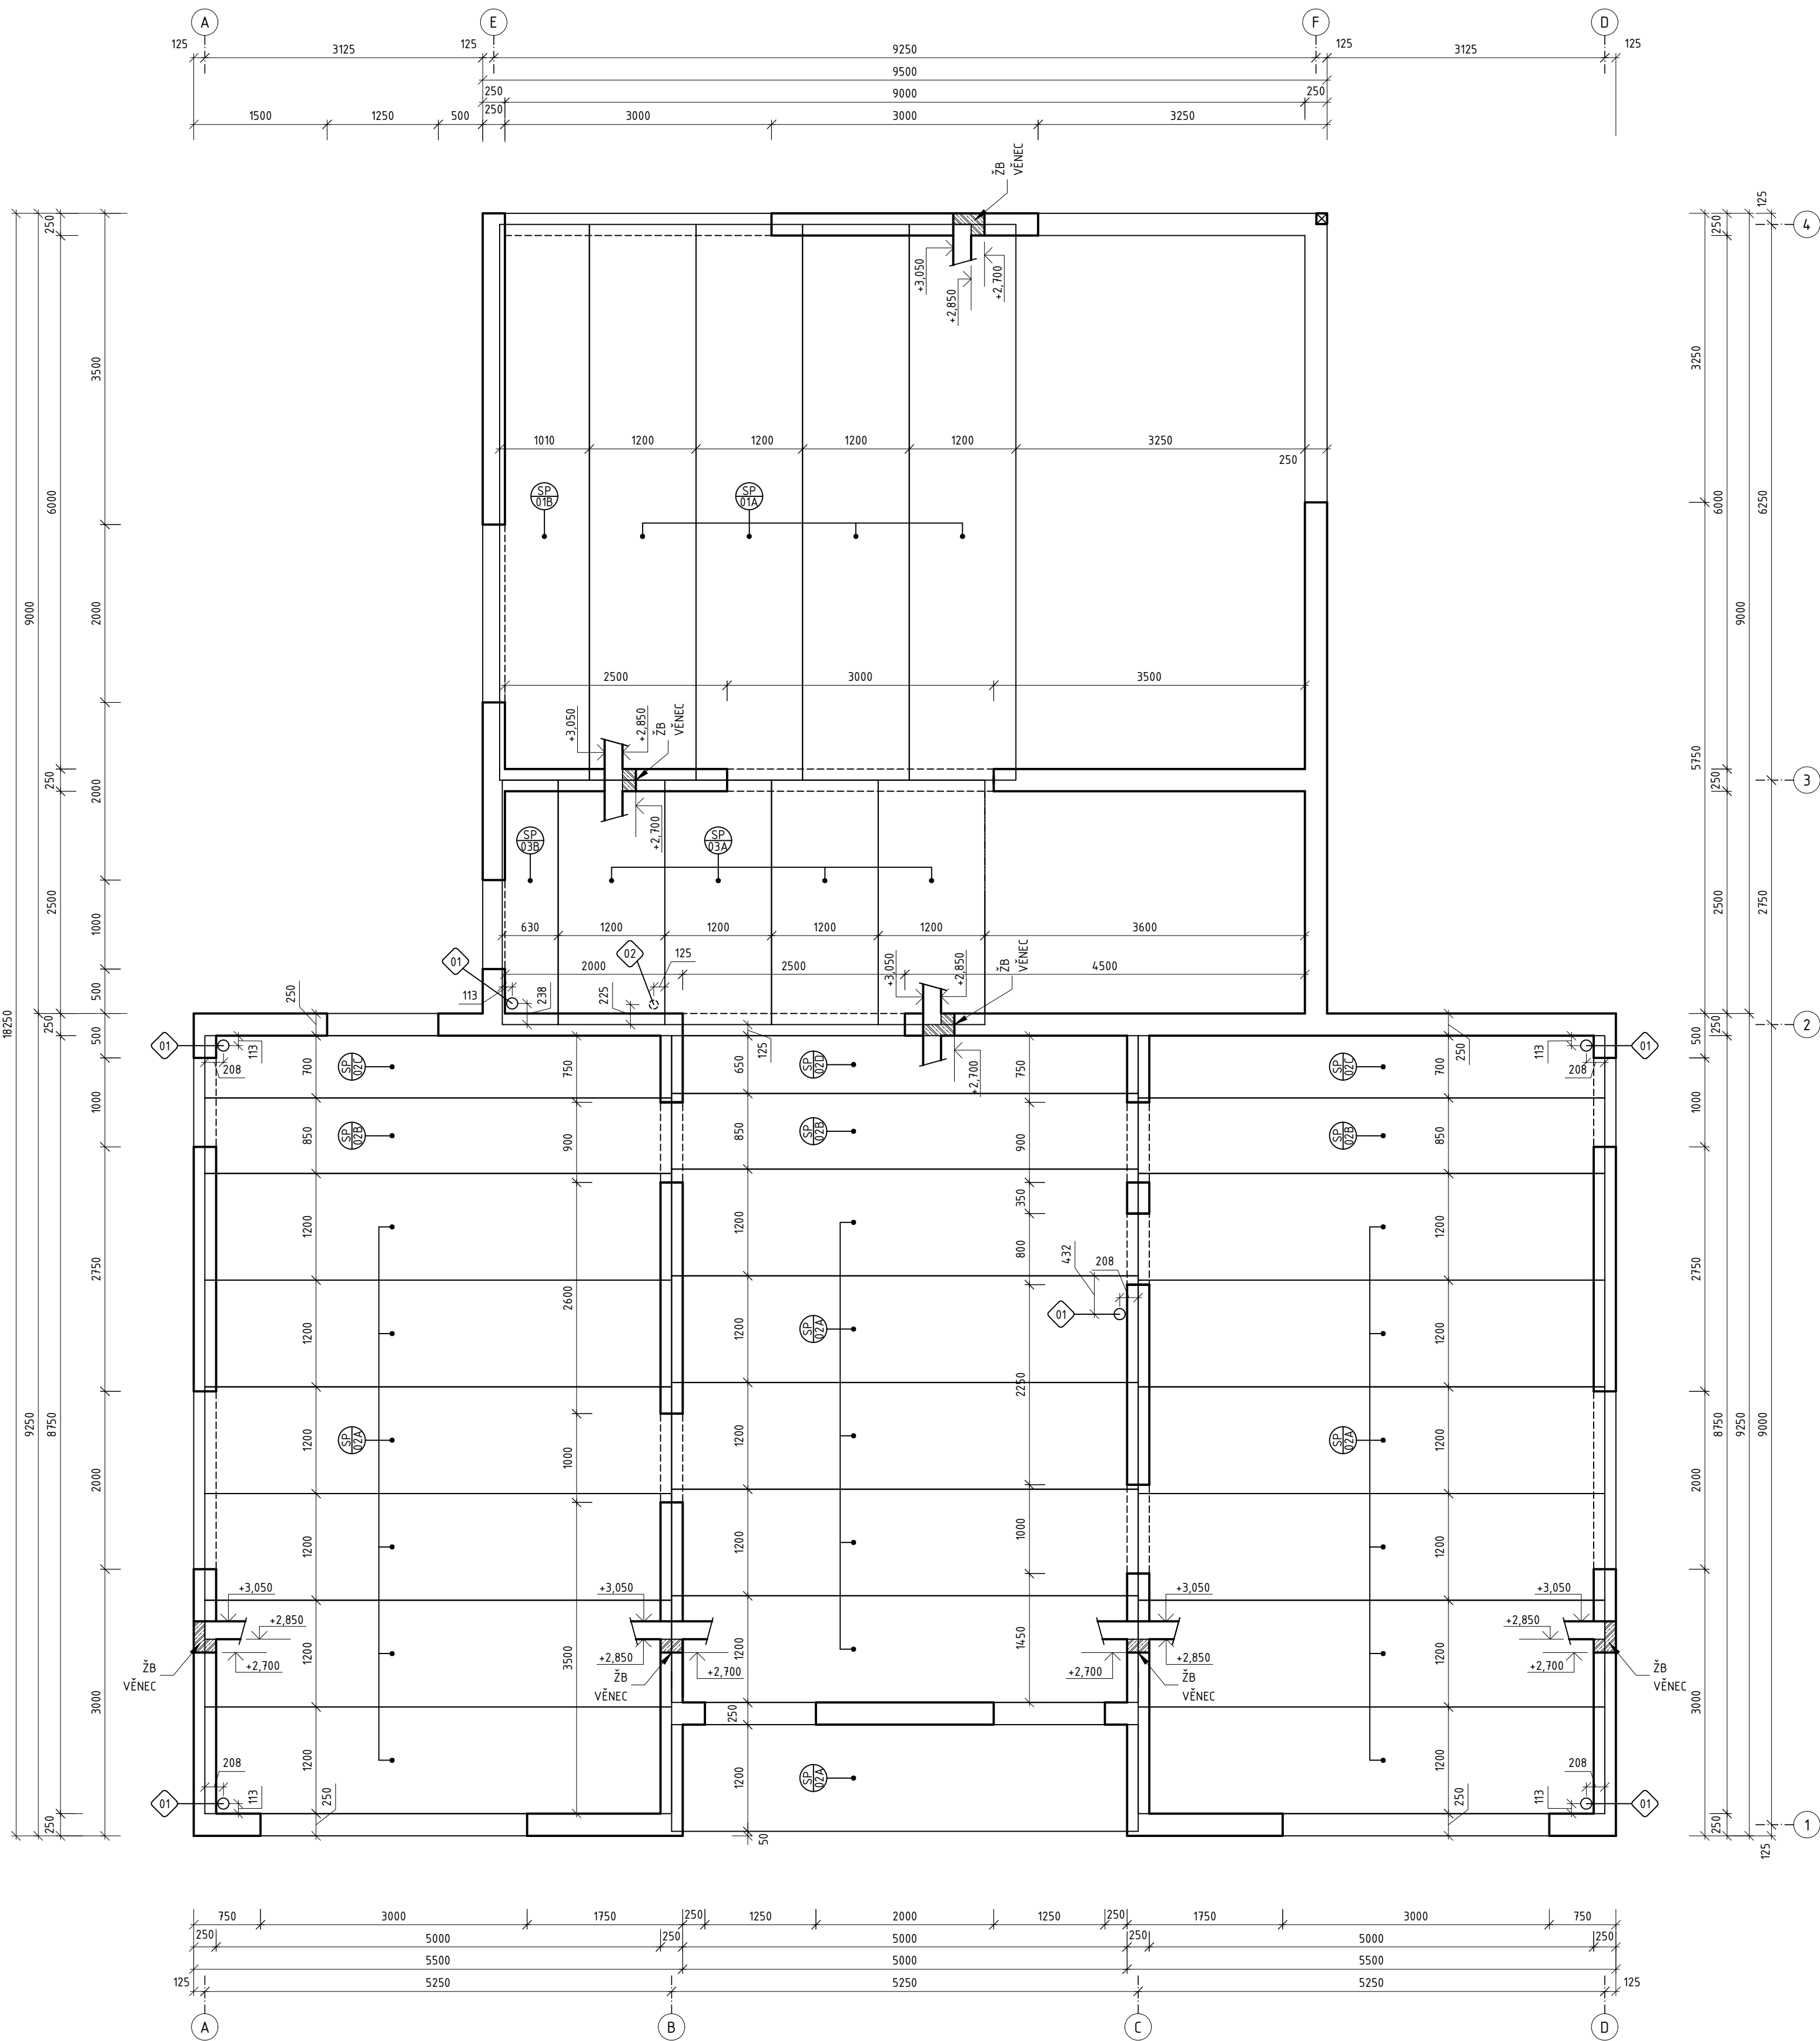

LEGENDA STROPNÍCH PANELŮ



OZN	TYP PANELU	ROZMĚR [mm]	POČET [ks]
SP 01A	STROPNÍ PANEL SPIROLL PPD 625/207	6250/200/1200	4
SP 01B	STROPNÍ PANEL SPIROLL PPD 625/207	6250/200/1010	1
SP 01C	STROPNÍ PANEL SPIROLL PPD 525/207	6250/200/1200	18
SP 01D	STROPNÍ PANEL SPIROLL PPD 525/207	6250/200/850	3
SP 01E	STROPNÍ PANEL SPIROLL PPD 525/207	6250/200/700	2
SP 01F	STROPNÍ PANEL SPIROLL PPD 525/207	6250/200/650	1
SP 01G	STROPNÍ PANEL SPIROLL PPD 275/207	6250/200/1200	4
SP 01H	STROPNÍ PANEL SPIROLL PPD 275/207	6250/200/630	1

LEGENDA STAVEBNÍCH ÚPRAV

- 01 PROSTUP PANELEM Ø 160mm
- 02 PROSTUP PANELEM Ø 120mm

LEGENDA MATERIÁLŮ

- ŽELEZOBETON
- BETON C 25/30, OCEL B500B

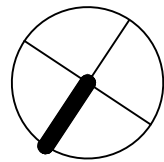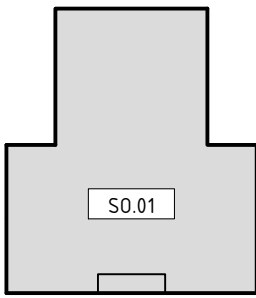

0,000 = 216,500 m n.m., B.p.v. / S-JTSK

DRUH PRÁCE	BAKALÁŘSKÁ PRÁCE		
VYPRACOVAL	JAN VRÁNA		
KONTROLOVAL	Ing. arch. IVANA UTÍKALOVÁ		
STAVEBNÍK			
MÍSTO STAVBY	Rajhrad, kat. území Rajhrad, parc. č. 593/187,188,189		
NÁZEV STAVBY	RODINNÝ DŮM S KADEŘNICTVÍM		
STAVEBNÍ OBJEKT	SO 01 RODINNÝ DŮM S KADEŘNICTVÍM		
ČÁST	D.1.2 STAVEBNĚ KONSTRUKČNÍ ŘEŠENÍ		
OBSAH:	SKLADBA STROPU NAD 1.NP		

