


DETAIL D | M 1:5

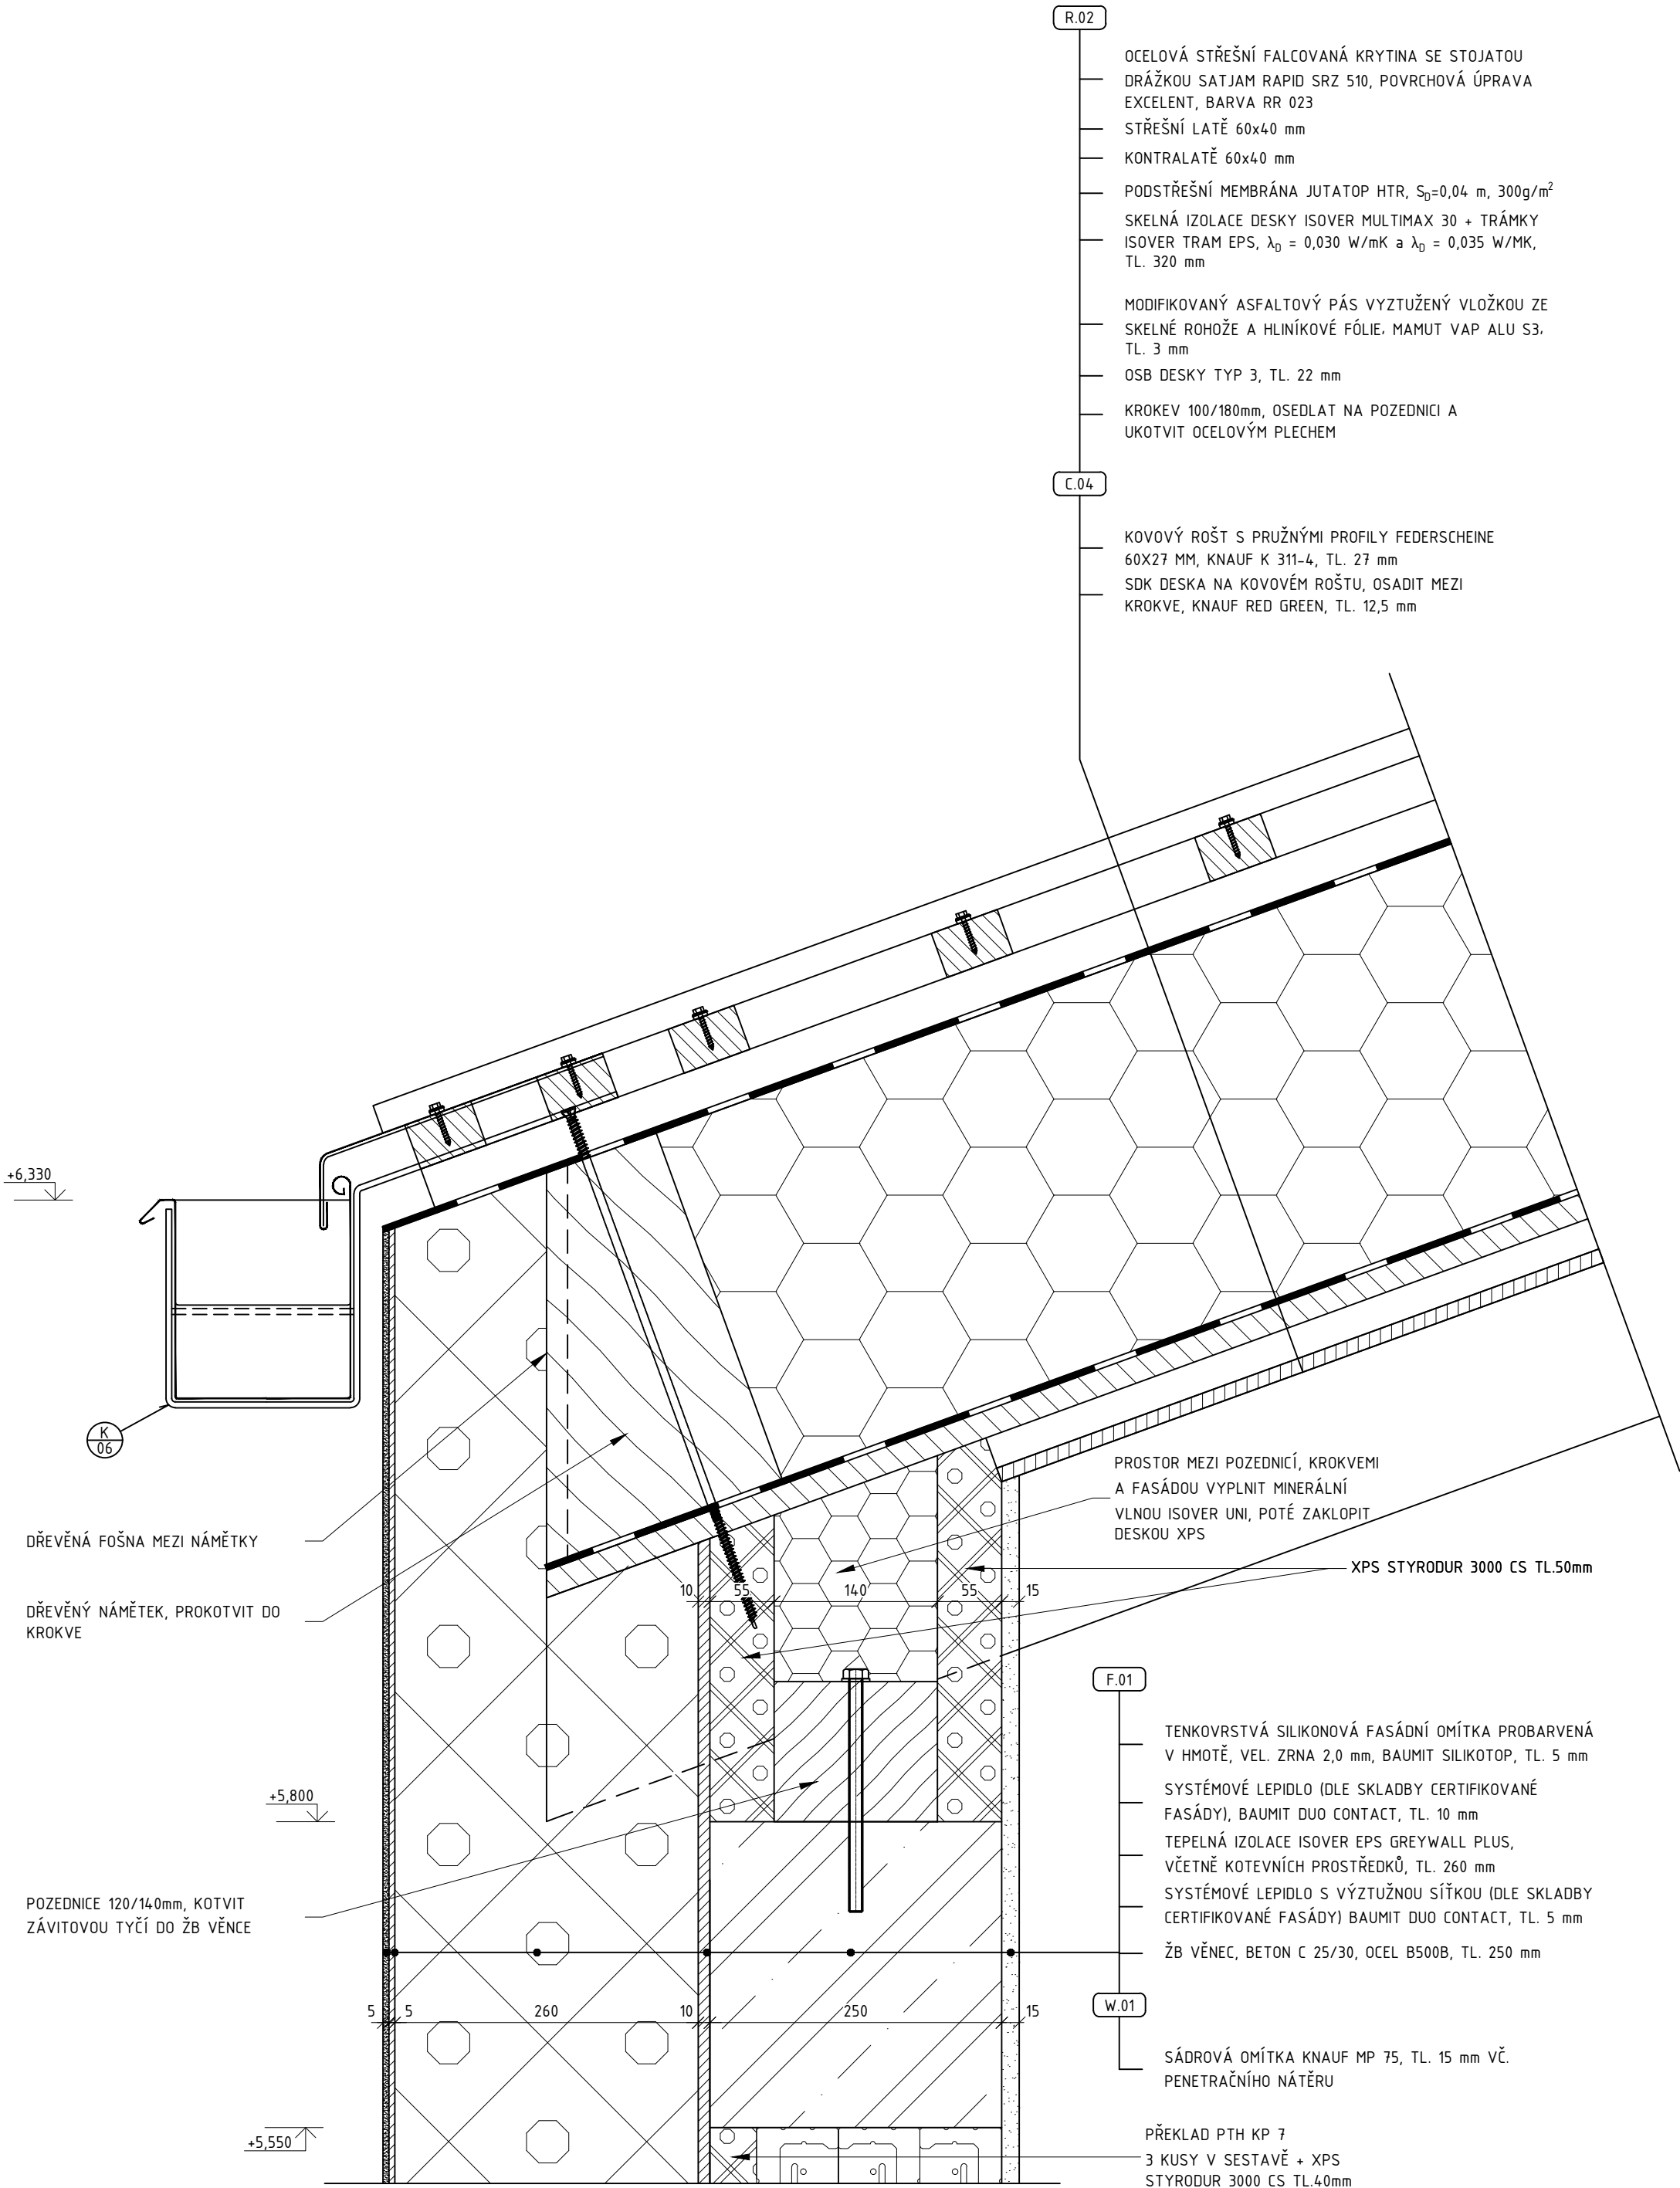

R.02

- OCELOVÁ STŘEŠNÍ FALCOVANÁ KRYTINA SE STOJATOU DRÁŽKOU SATJAM RAPID SRZ 510, POVRCHOVÁ ÚPRAVA EXCELENT, BARVA RR 023
- STŘEŠNÍ LATĚ 60x40 mm
- KONTRALATĚ 60x40 mm
- PODSTŘEŠNÍ MEMBRÁNA JUTATOP HTR, S<sub>D</sub>=0,04 m, 300g/m<sup>2</sup>
- SKELNÁ IZOLACE DESKY ISOVER MULTIMAX 30 + TRÁMKY ISOVER TRAM EPS, λ<sub>0</sub> = 0,030 W/mK a λ<sub>0</sub> = 0,035 W/MK, TL. 320 mm
- MODIFIKOVANÝ ASFALTOVÝ PÁS VYZTUŽENÝ VLOŽKOU ZE SKELNÉ ROHOŽE A HLINÍKOVÉ FÓLIE. MAMUT VAP ALU S3. TL. 3 mm
- OSB DESKY TYP 3, TL. 22 mm
- KROKEV 100/180mm, OSEDLAT NA POZEDNICI A UKOTVIT OCELOVÝM PLECHEM

C.04

- KOVOVÝ ROŠT S PRUŽNÝMI PROFILY FEDERSCHNEINE 60X27 MM, KNAUF K 311-4, TL. 27 mm
- SDK DESKA NA KOVOVÉM ROŠTU, OSADIT MEZI KROKVE, KNAUF RED GREEN, TL. 12,5 mm

PROSTOR MEZI POZEDNICÍ, KROKVEMI A FASÁDOU VYPLNIT MINERÁLNÍ VLNOU ISOVER UNI, POTÉ ZAKLOPIT DESKOU XPS

XPS STYRODUR 3000 CS TL.50mm

F.01

- TENKOVRSŤVÁ SILIKONOVÁ FASÁDNÍ OMÍTKA PROBARVENÁ V HMOTĚ, VEL. ZRNA 2,0 mm, BAUMIT SILIKOTOP, TL. 5 mm
- SYSTÉMOVÉ LEPIDLO (DLE SKLADBY CERTIFIKOVANÉ FASÁDY), BAUMIT DUO CONTACT, TL. 10 mm
- TEPELNÁ IZOLACE ISOVER EPS GREYWALL PLUS, VČETNĚ KOTEVNÍCH PROSTŘEDKŮ, TL. 260 mm
- SYSTÉMOVÉ LEPIDLO S VÝZTUŽNOU SÍTKOU (DLE SKLADBY CERTIFIKOVANÉ FASÁDY) BAUMIT DUO CONTACT, TL. 5 mm
- ŽB VĚNEC, BETON C 25/30, OCEL B500B, TL. 250 mm

W.01

SÁDROVÁ OMÍTKA KNAUF MP 75, TL. 15 mm VČ. PENETRAČNÍHO NÁTĚRU


PŘEKLAD PTH KP 7  
3 KUSY V SESTAVĚ + XPS  
STYRODUR 3000 CS TL.40mm

DŘEVĚNÁ FOŠNA MEZI NÁMĚTKY

DŘEVĚNÝ NÁMĚTEK, PROKOTVIT DO KROKVE

POZEDNICE 120/140mm, KOTVIT ZÁVITOVOU TYČÍ DO ŽB VĚNCE

0,000 = 216,500 m n.m., B.p.v. / S-JTSK

DRUH PRÁCE	BAKALÁŘSKÁ PRÁCE		 <div>VYSOKÉ UČENÍ TECHNICKÉ V BRNĚ FAKULTA STAVEBNÍ ÚSTAV POZEMNÍHO STAVITELSTVÍ</div>	
VYPRACOVAL	JAN VRÁNA			
KONTROLOVAL	Ing. arch. IVANA UTÍKALOVÁ			
STAVEBNÍK				
MÍSTO STAVBY	Rajhrad, kat. území Rajhrad, parc. č. 593/187,188,189			
NÁZEV STAVBY	RODINNÝ DŮM S KADEŘNICTVÍM			
STAVEBNÍ OBJEKT	SO 01 RODINNÝ DŮM S KADEŘNICTVÍM		FORMÁT	4xA4
ČÁST	D.12 STAVEBNĚ KONSTRUKČNÍ ŘEŠENÍ		DATUM	05/2016
OBSAH:	DETAIL D		STUPEŇ PD	DPS
			MĚŘÍTKO 1:5	Č. VÝKRESU D.1.2.07