


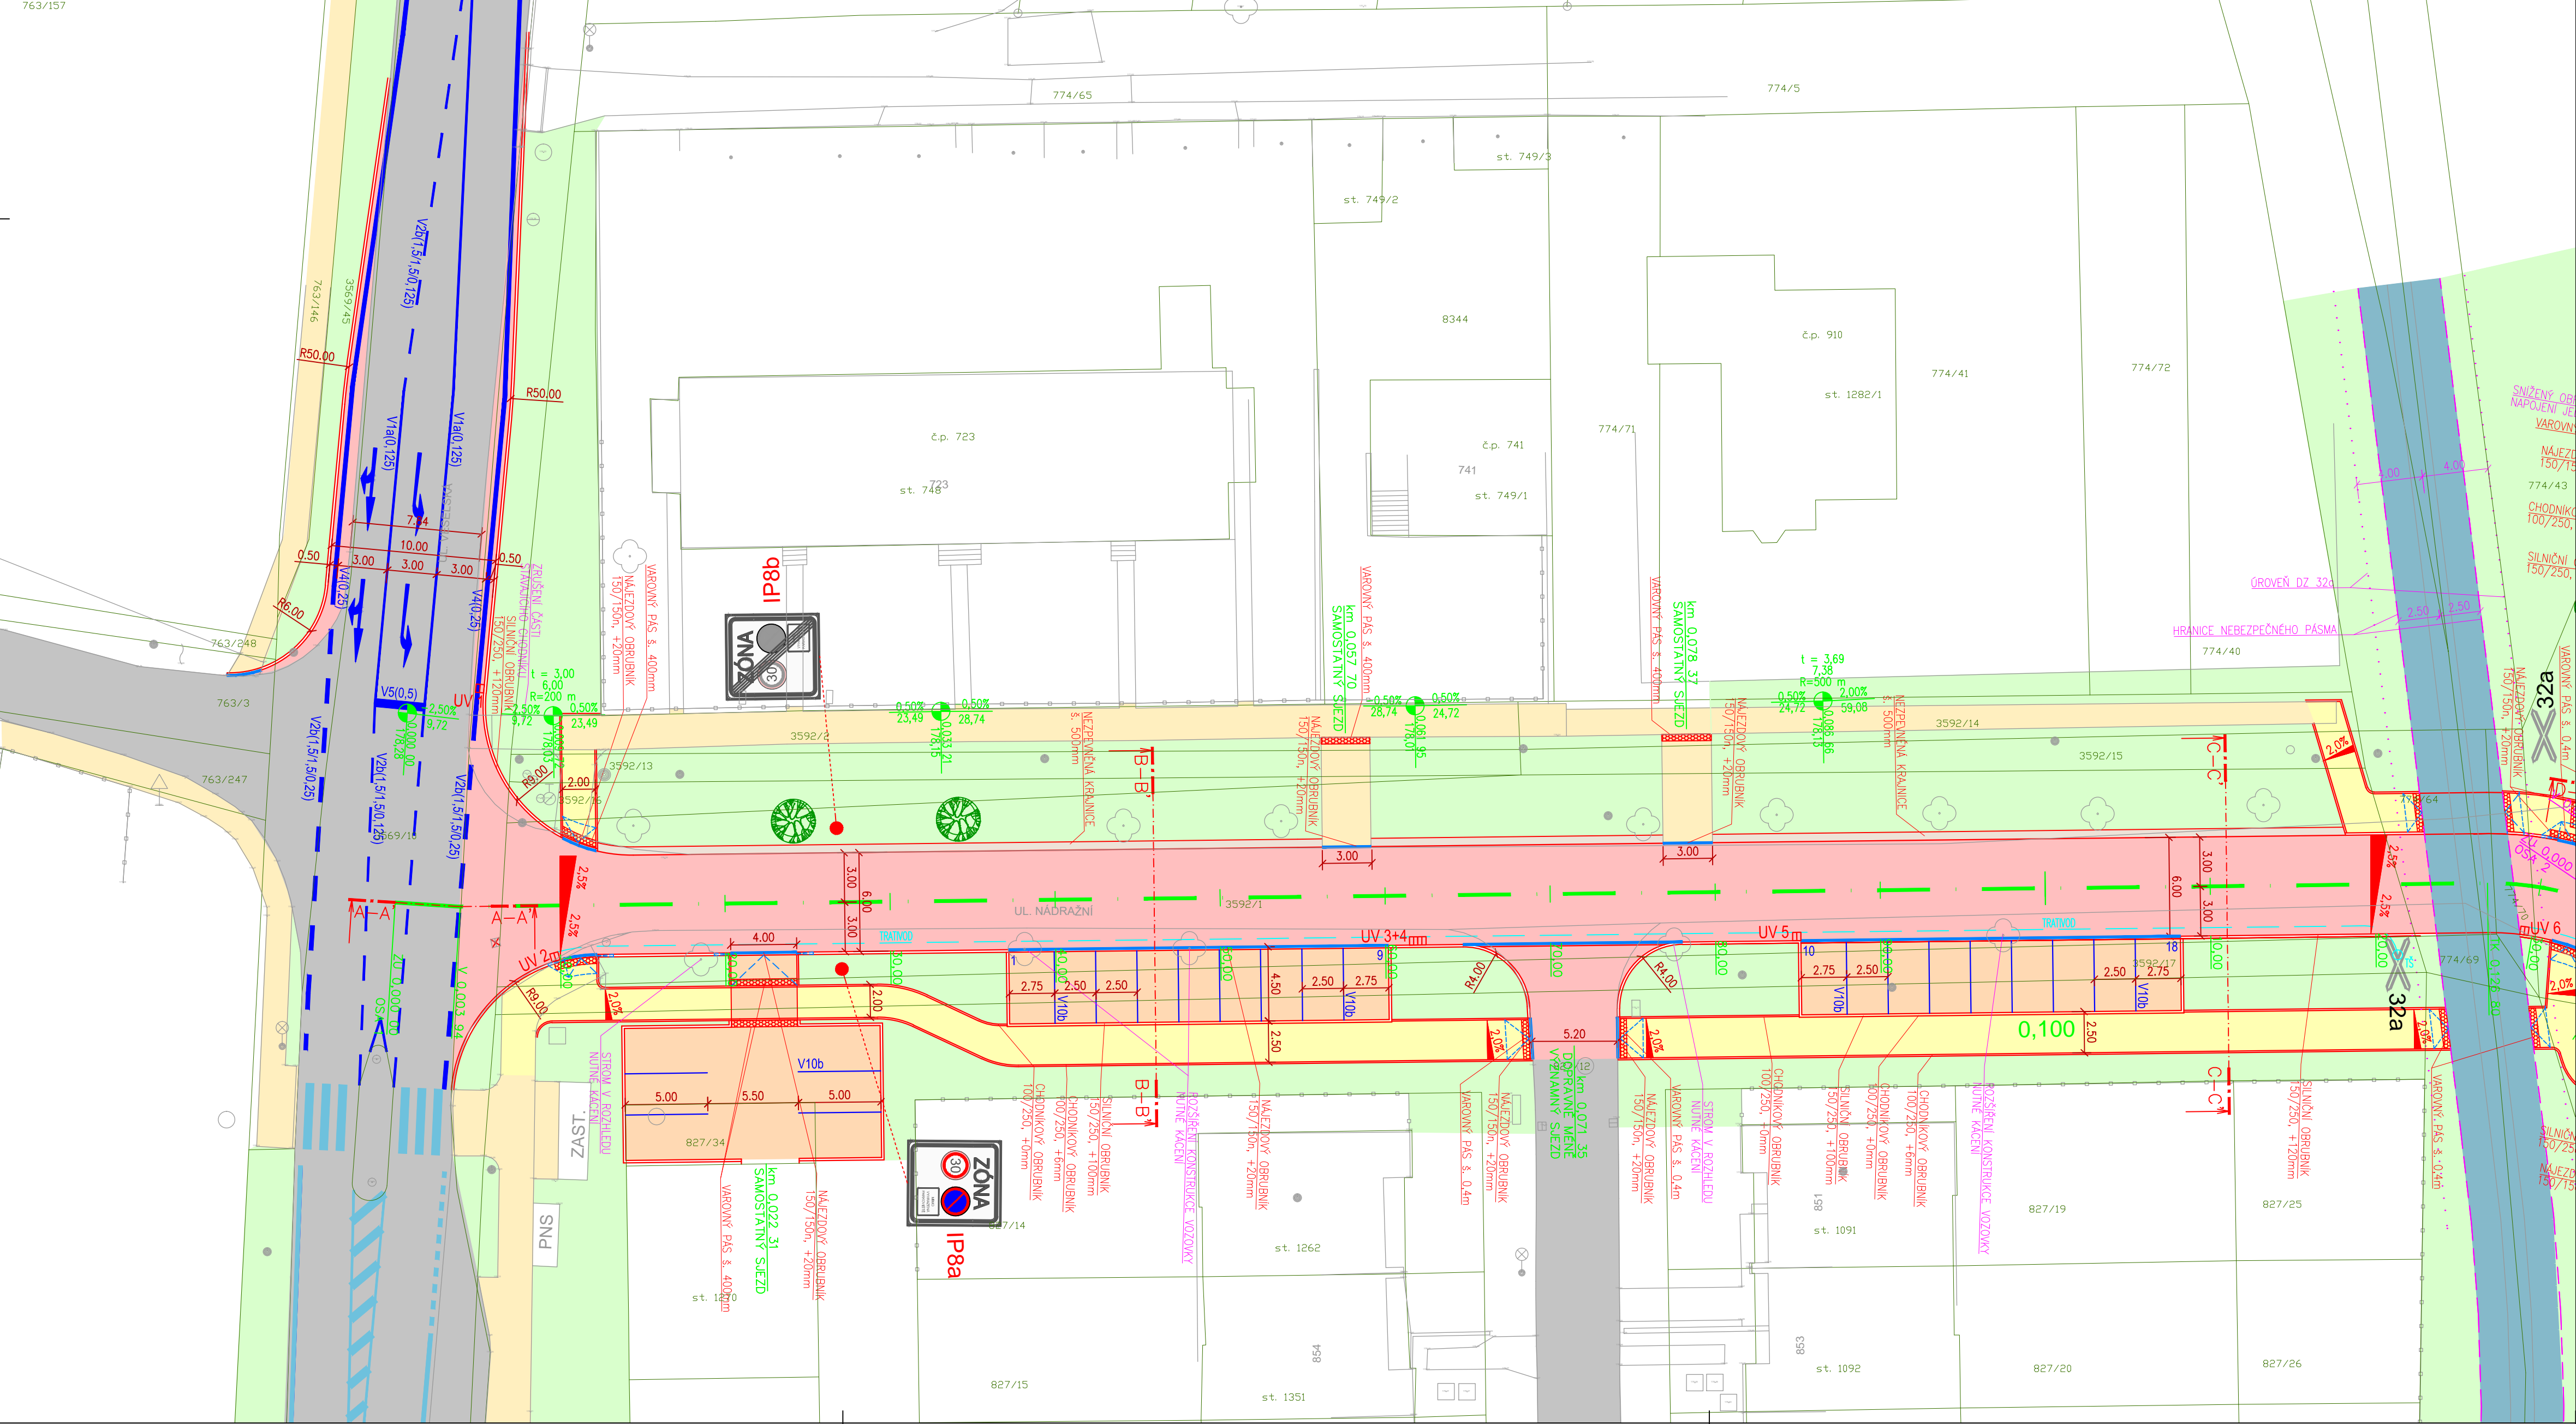












SITUACE NAPOJENÍ
VARIANTA B
1:250

 

LEGENDA:

- | | |
|---|--|
|  | KOMUNIKACE - ASFALTOVÝ BETON |
|  | ZASTÁVKA - ŽULOVÁ DLAŽBA |
|  | NEBEZPEČNÝ PROSTOR VLEČKY |
|  | CHODNÍK - BETONOVÁ DLAŽBA - ŠEDÁ |
|  | CHODNÍK - BETONOVÁ DLAŽBA - ČERVENÁ RELIÉFNÍ |
|  | NOVÉ PARKOVACÍ PLOCHY - BETONOVÁ DLAŽBA - ŠEDÁ |
|  | NOVÉ PARKOVACÍ PLOCHY - BETONOVÁ DLAŽBA - ČERVENÁ RELIÉFNÍ |
|  | ZELEŇ |
|  | KRAJNICE |
|  | STÁVAJÍCÍ CHODNÍK |
|  | STÁVAJÍCÍ KOMUNIKACE |

- HRANY PROJEKTU
- NAVRŽENÉ VODOROVNÉ DOPRAVNÍ ZNAČENÍ
- STÁVAJÍCÍ VODOROVNÉ DOPRAVNÍ ZNAČENÍ
- HRANY KATASTRU
- HRANY ZAMĚŘENÍ

- | | |
|---|--------------------------------|
|  | STÁVAJÍCÍ SVISLÉ DOPR. ZNAČENÍ |
|  | NOVÉ SVISLÉ DOPR. ZNAČENÍ |

VÝŠKOVÝ SYSTÉM: B.p.v.
SOUŘADNICOVÝ SYSTÉM: S-JTSK

AUTOR PRÁCE	Bc. LUKÁŠ PĚČEK		VYSOKÉ UČENÍ	FAKULTA	
VEDOUČÍ PRÁCE	Ing. MARTIN SMĚLÝ, Ph.D.		TECHNICKÉ	STAVEBNÍ	
MÍSTO STAVBY	OBEC UHERSKÝ OSTROH, OKRES UHERSKÉ HRADIŠTĚ, ZLÍNSKÝ KRAJ		V BRNĚ		
ÚSTAV POZEMNÍCH KOMUNIKACÍ					
DIPLOMOVÁ PRÁCE					
PŘESTUPNÍ UZEL UHERSKÝ OSTROH					
NÁZEV VÝKRESU			DATUM		LEDEN 2021
			FORMÁT		8 x A4
SITUACE NAPOJENÍ VARIANTA B			MĚŘÍTKO		1:250
			ČÍSLO VÝKRESU		B.2.2.