


SITUACE PŘEDNÁDRAŽNÍHO PROSTORU
VARIANTA B
1:250

TRAŤ 340: BRNO - VESELÍ NAD MORAVOU

STÁVAJÍCÍ NÁSTUPNÍ HRANA

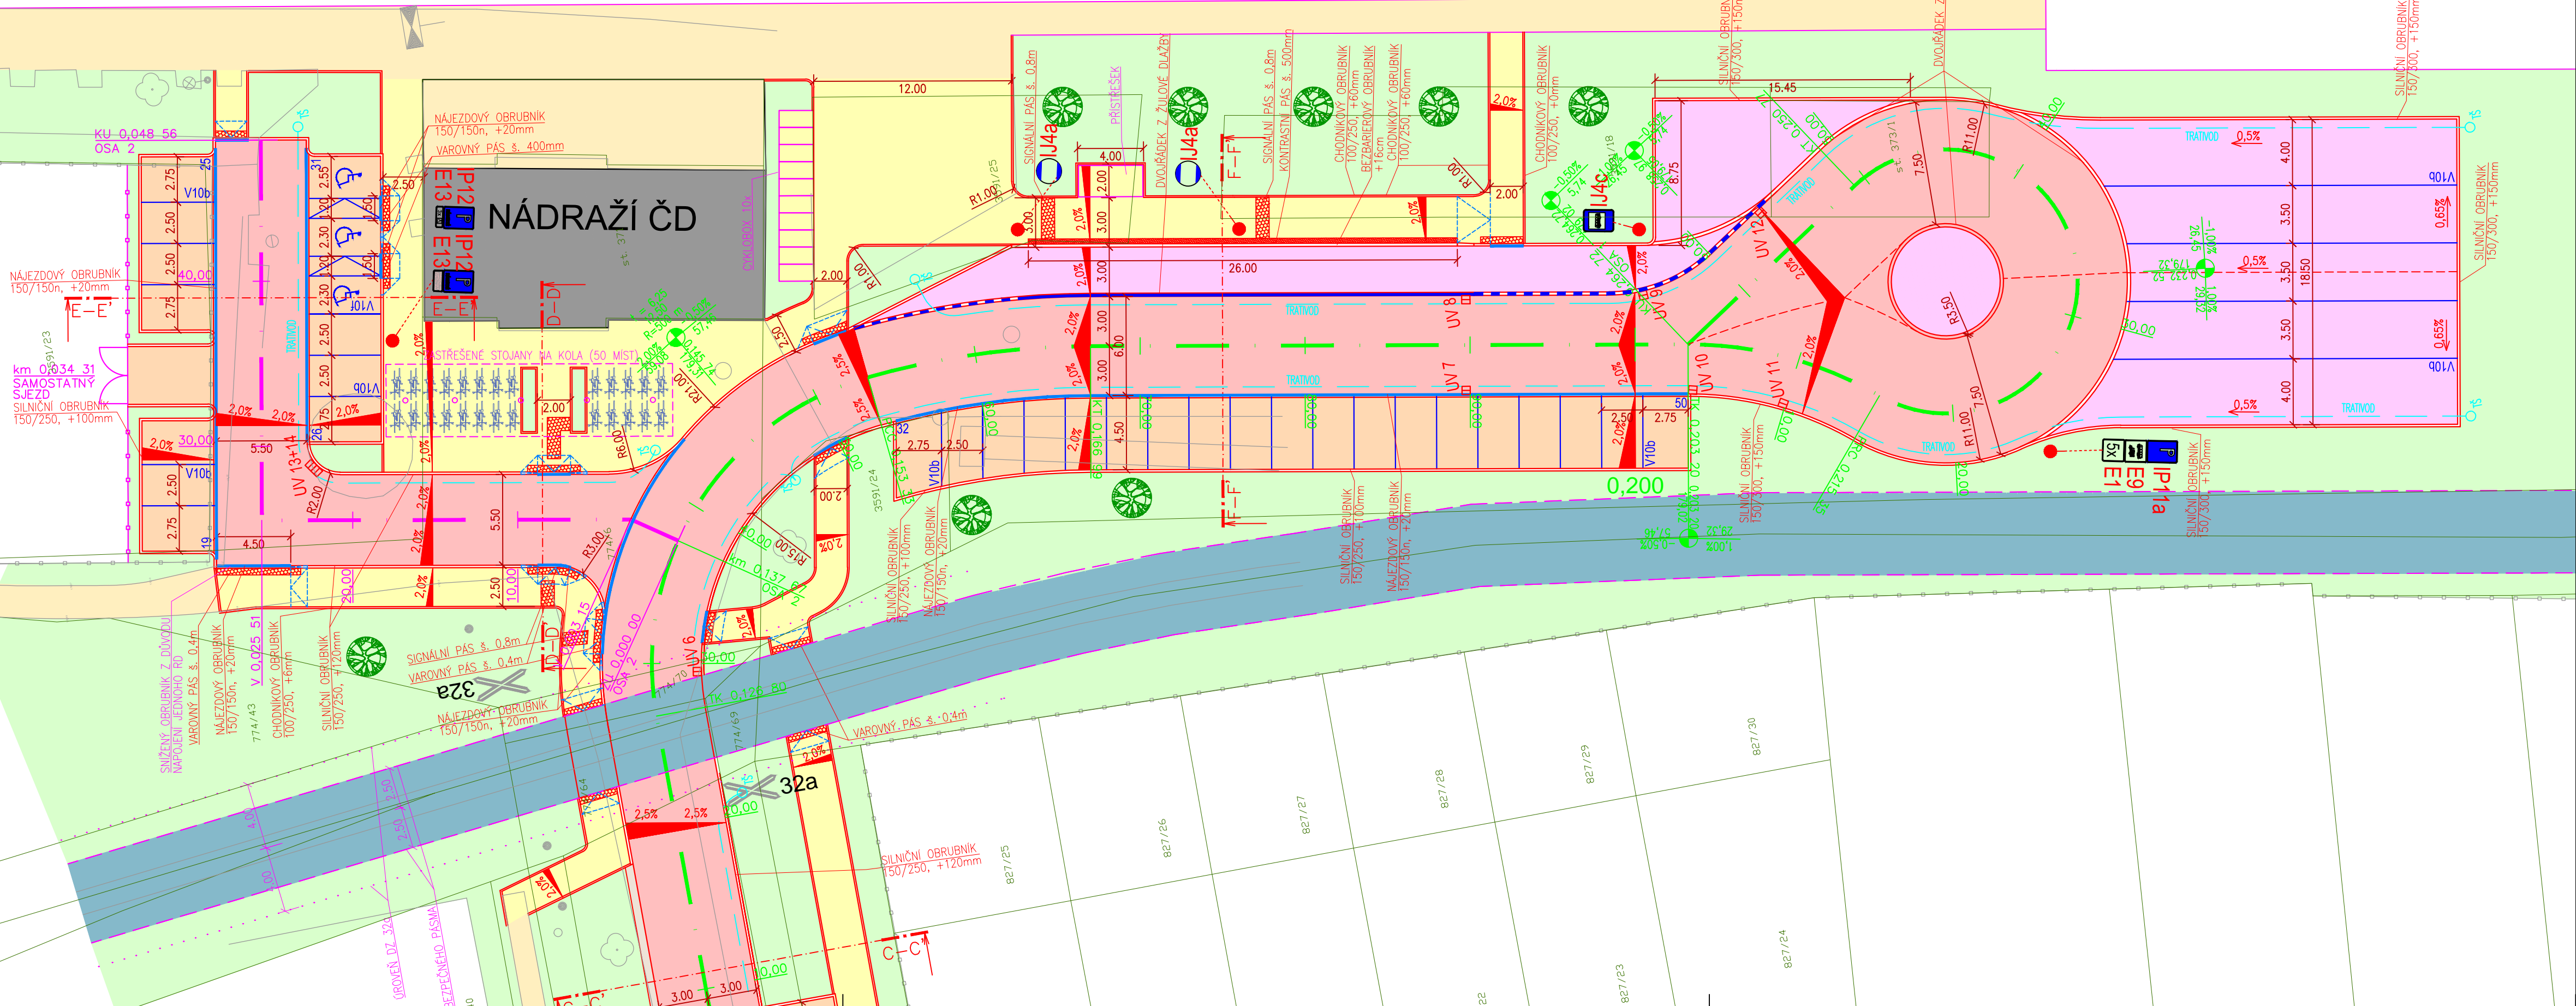

LEGENDA:

- KOMUNIKACE - ASFALTOVÝ BETON
- ZASTÁVKA - ŽULOVÁ DLAŽBA
- NEBEZPEČNÝ PROSTOR VLEČKY
- CHODNÍK - BETONOVÁ DLAŽBA - ŠEDÁ
- CHODNÍK - BETONOVÁ DLAŽBA - ČERVENÁ RELIÉFNÍ
- NOVÉ PARKOVACÍ PLOCHY - BETONOVÁ DLAŽBA - ŠEDÁ
- NOVÉ PARKOVACÍ PLOCHY - BETONOVÁ DLAŽBA - ČERVENÁ RELIÉFNÍ
- ZELEŇ
- KRAJNICE
- STÁVAJÍCÍ CHODNÍK
- STÁVAJÍCÍ KOMUNIKACE

- HRANY PROJEKTU
- NAVRŽENÉ VODOROVNÉ DOPRAVNÍ ZNAČENÍ
- STÁVAJÍCÍ VODOROVNÉ DOPRAVNÍ ZNAČENÍ
- HRANY KATASTRU
- HRANY ZAMĚŘENÍ

- STÁVAJÍCÍ SVISLÉ DOPR. ZNAČENÍ
- NOVÉ SVISLÉ DOPR. ZNAČENÍ

VÝŠKOVÝ SYSTÉM: B.p.v.
SOUDRANICOVÝ SYSTÉM: S-JTSK

AUTOR PRÁCE	Bc. LUKÁŠ PĚČEK
VEDOUČÍ PRÁCE	Ing. MARTIN SMĚLÝ, Ph.D.
MÍSTO STAVBY	OBEC UHERSKÝ OSTROH, OKRES UHERSKÉ HRADIŠTĚ, ZLÍNSKÝ KRAJ

ÚSTAV POZEMNÍCH KOMUNIKACÍ

DIPLOMOVÁ PRÁCE

PŘESTUPNÍ UZEL UHERSKÝ OSTROH

NÁZEV VÝKRESU
SITUACE PŘEDNÁDRAŽNÍHO PROSTORU
VARIANTA B

VYSOKÉ UČENÍ FAKULTA
TECHNICKÉ STAVEBNÍ
V OBRNĚ

DATUM	LEDEN 2021
FORMÁT	4 x A4
MĚŘÍTKO	1:250

ČÍSLO VÝKRESU
B.3.2.