


KOORDINAČNÍ SITUACE
VARIANTA B
1:250

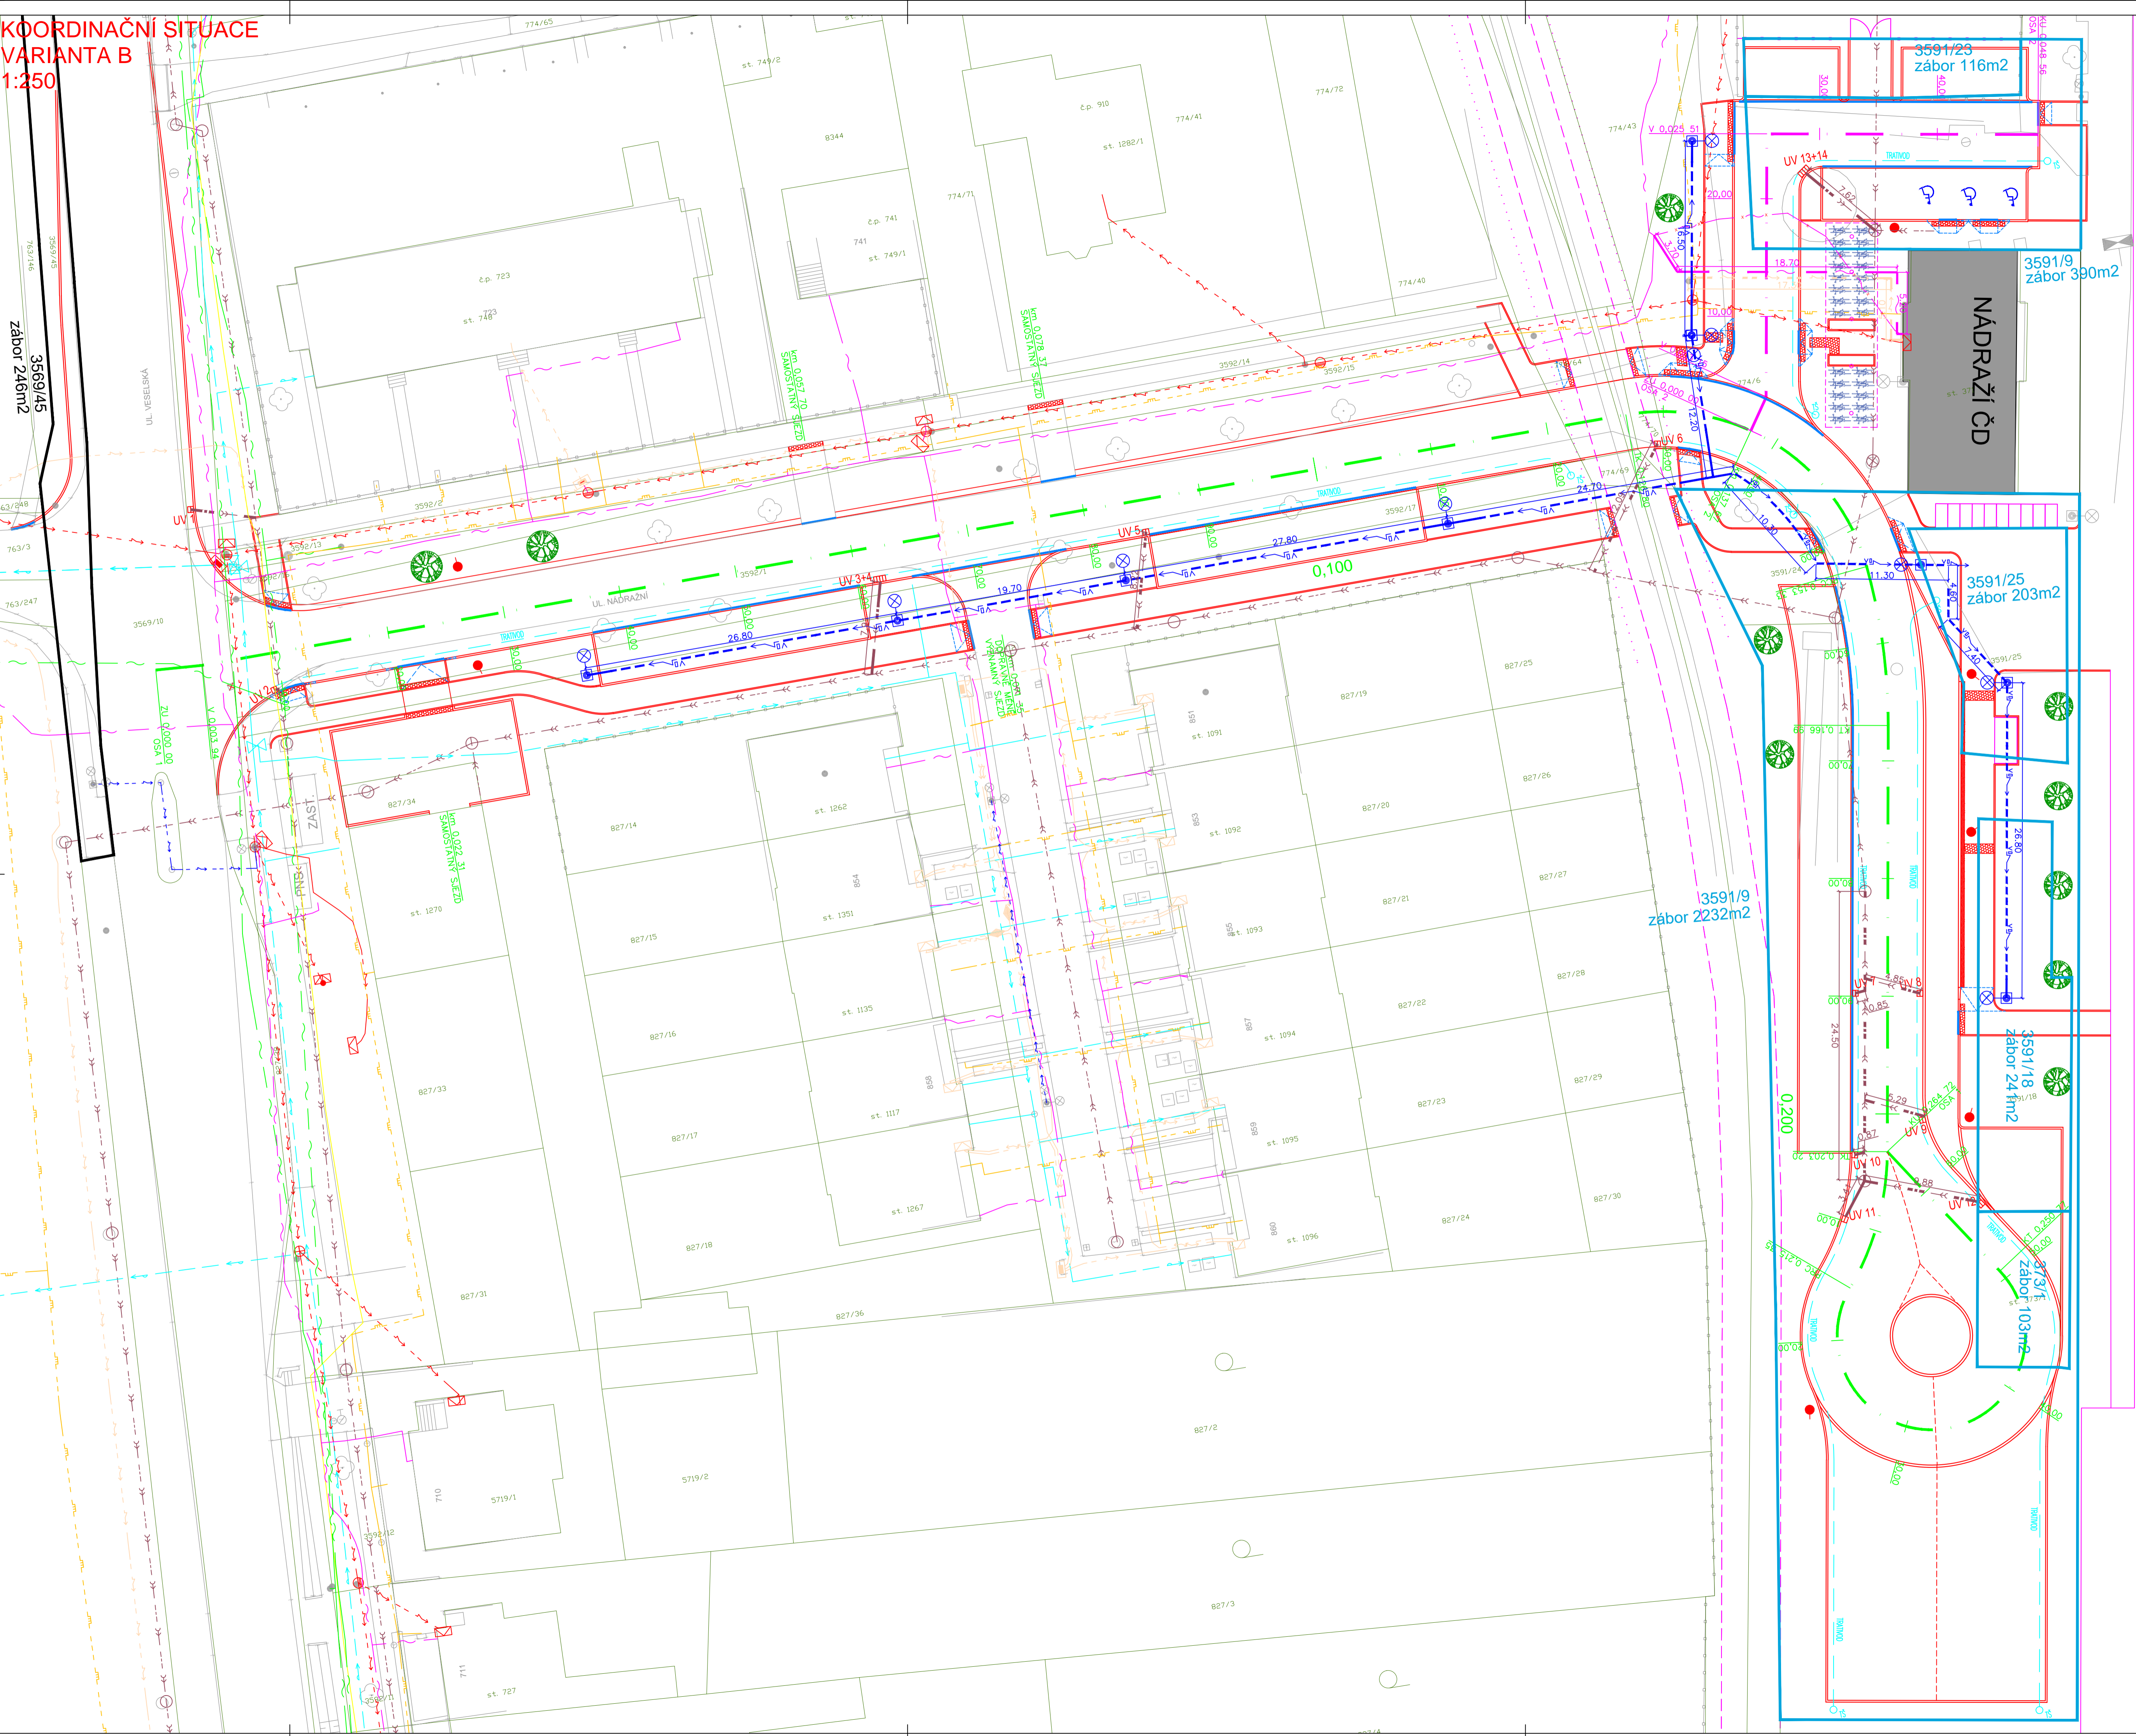

LEGENDA INŽENÝRSKÝCH SÍTÍ:

NOVÉ /PRELOŽENÉ	STÁVAJÍCÍ	POPIS
		VEDENÍ NN PODZEMNÍ DO 1kV
		VEDENÍ NN NADZEMNÍ DO 1kV
		VEDENÍ VN NADZEMNÍ DO 35kV
		PODZEMNÍ SĎELOVACÍ VEDENÍ
		PODZEMNÍ SĎELOVACÍ VEDENÍ
		PODZEMNÍ SĎELOVACÍ VEDENÍ
		VODOVOD, VODOVODNÍ PŘÍPOJKY
		KANALIZACE, KANALIZAČNÍ PŘÍPOJKA - JEDNOTNÁ
		FLYN - STL
		VEŘEJNÉ OSVĚTLENÍ
		RUŠENÉ STÁVAJÍCÍ SÍTĚ

LEGENDA OBJEKTŮ:

	NOVÉ NAVRŽENÝ SLOUP VO
	STÁVAJÍCÍ SLOUP VO
	NOVÉ NAVRŽENÁ VÝSADBA ZELENÉ

LEGENDA HRAN:

	HRANY PROJEKTU
	HRANY KATASTRU
	HRANY ZAMĚŘENÍ
	ZÁBOR POZEMKU PRO MĚSTO UHERSKÝ OSTROH
	ZÁBOR POZEMKU PRO ČESKÁ REPUBLIKA, ŘEDITELSTVÍ SILNIC A DÁLNIC

VÝKOVÝ SYSTÉM: B.p.v.		SOUŘADNICOVÝ SYSTÉM: S-JTSK		
AUTOR PRÁCE	Bc. LUKÁŠ PĚČEK	<div><div>T</div><div>VÝSOKÉ UČENÍ TECHNICKÉ FAKULTA VÝSTAVBY</div></div>		
VEDOUcí PRÁCE	Ing. MARTIN SMĚLÝ, Ph.D.			
MÍSTO STAVBY	OBEC UHERSKÝ OSTROH, OKRES UHERSKÉ HRADŠTĚ, ZLÍNSKÝ KRAJ			
ÚSTAV POZEMNÍCH KOMUNIKACÍ				
DIPLOMOVÁ PRÁCE				
PŘESTUPNÍ UZEL UHERSKÝ OSTROH				
NÁZEV VÝKRESU		DATUM	LEDEN 2021	
KOORDINAČNÍ SITUACE VARIANTA B		FORMÁT	10 x A4	
		MĚŘÍTKO	1:500	
		ČÍSLO VÝKRESU		B.4