


KATASTRÁLNÍ SITUAČNÍ VÝKRES
VARIANTA B
1:500

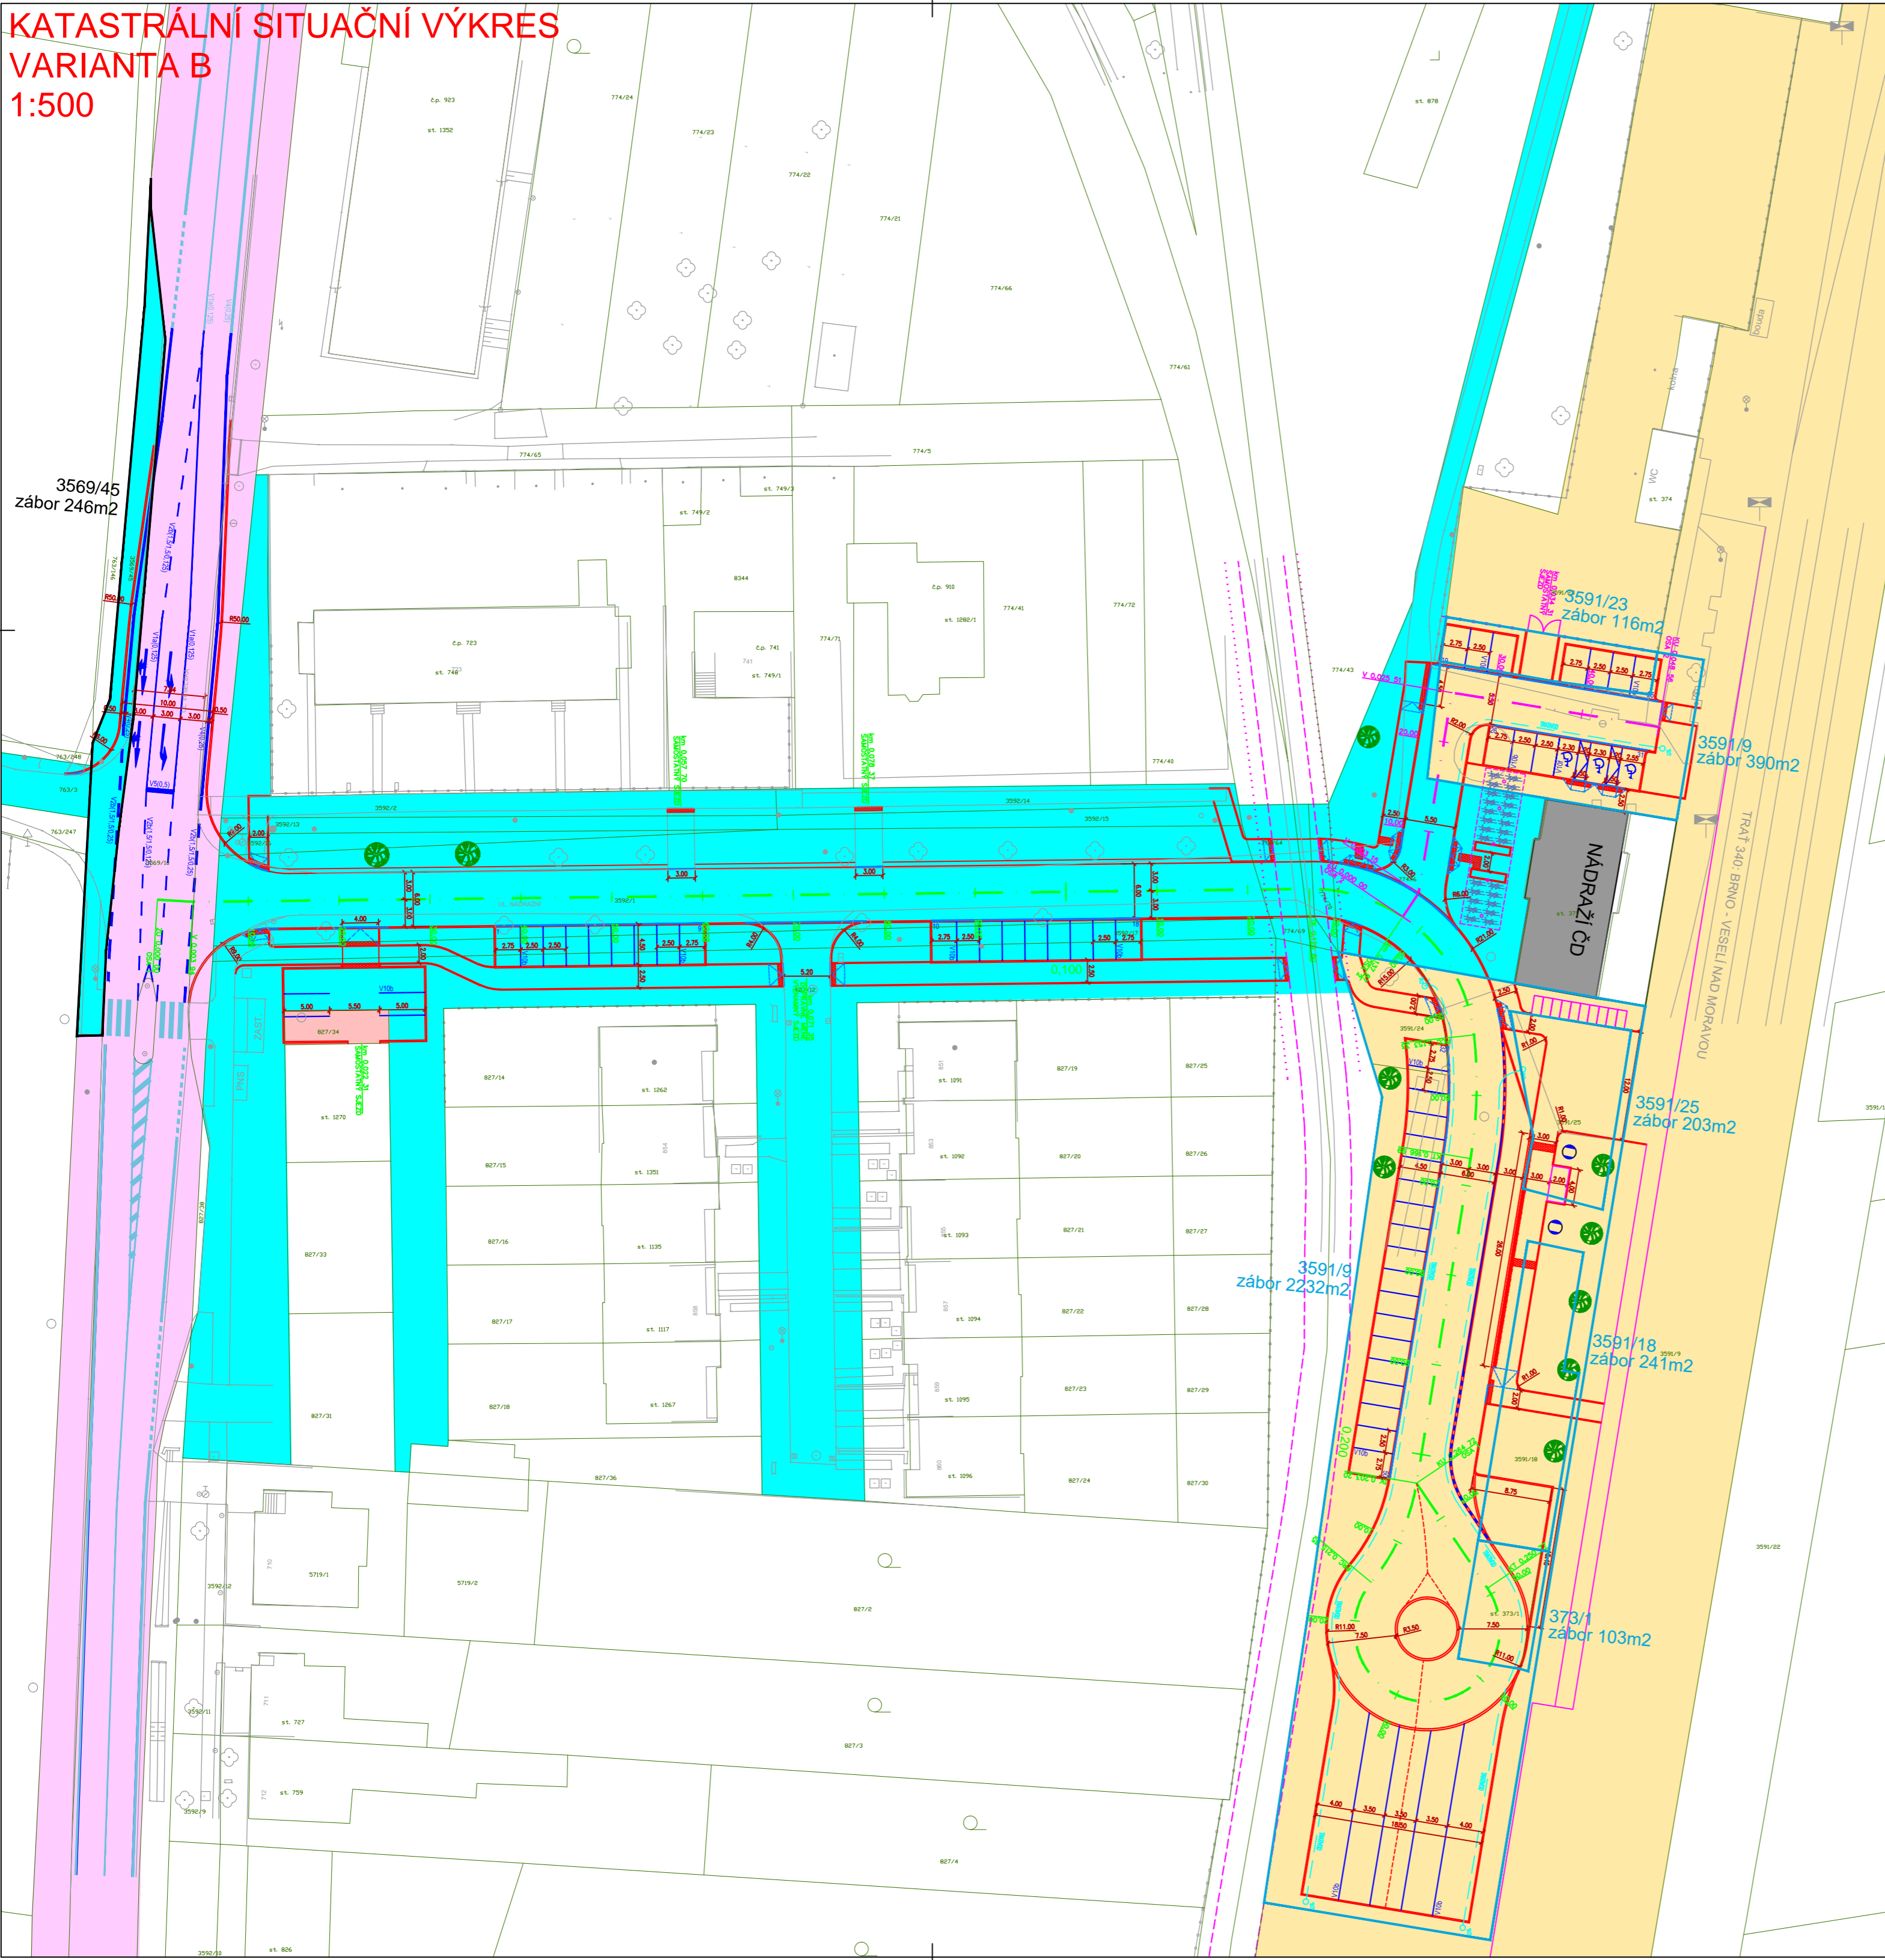

LEGENDA:

MĚSTO UHERSKÝ OSTROH

ČESKÁ REPUBLIKA, ŘEDITELSTVÍ SILNIC A DÁLNIC

ČESKÉ DRÁHY

HOSÁK MICHAL

HRANY PROJEKTU

VODOROVNÉ DOPRAVNÍ ZNAČENÍ

HRANY KATASTRU

HRANY ZAMĚŘENÍ

ZÁBOR POZEMKU PRO MĚSTO UHERSKÝ OSTROH

ZÁBOR POZEMKU PRO ČESKÁ REPUBLIKA, ŘEDITELSTVÍ SILNIC A DÁLNIC

VÝŠKOVÝ SYSTÉM: B.p.v.
SOUŘADNICOVÝ SYSTÉM: S-JTSK

AUTOR PRÁCE	Bc. LUKÁŠ PĚČEK
VEDOUCÍ PRÁCE	Ing. MARTIN SMĚLÝ, Ph.D.
MÍSTO STAVBY	OBEČ UHERSKÝ OSTROH, OKRES UHERSKÉ HRADIŠTĚ, ZLÍNSKÝ KRAJ
ÚSTAV POZEMNÍCH KOMUNIKACÍ	
DIPLOMOVÁ PRÁCE	
PŘESTUPNÍ UZEL UHERSKÝ OSTROH	
NÁZEV VÝKRESU	KATASTRÁLNÍ SITUAČNÍ VÝKRES VARIANTA B

<div><div></div><div>VYSOKÉ UČENÍ TECHNICKÉ V BRNĚ</div><div>FAKULTA STAVEBNÍ</div></div>	
DÁTUM	LEDEN 2021
FORMÁT	6 x A4
MĚŘÍTKO	1:500
ČÍSLO VÝKRESU	B.5.