



SEVERNÍ POHLED

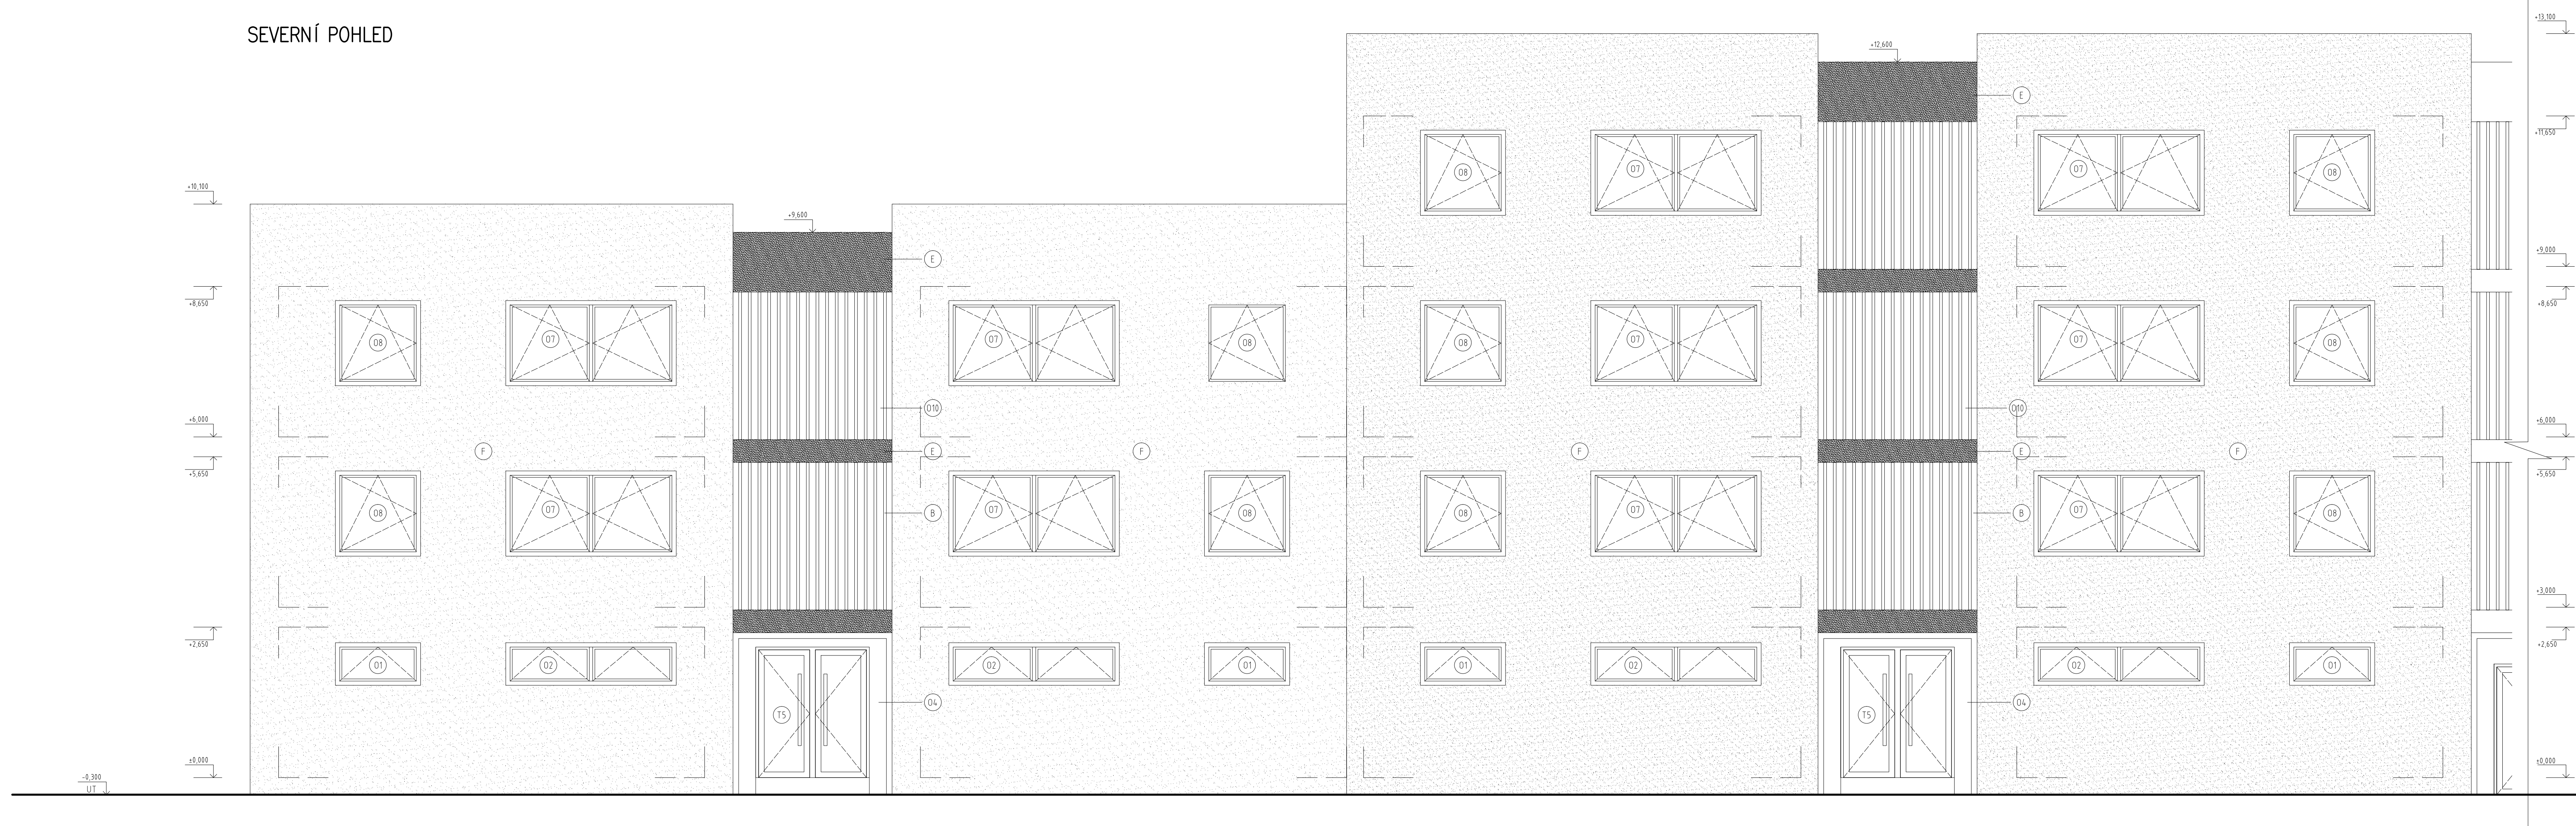

JIŽNÍ POHLED

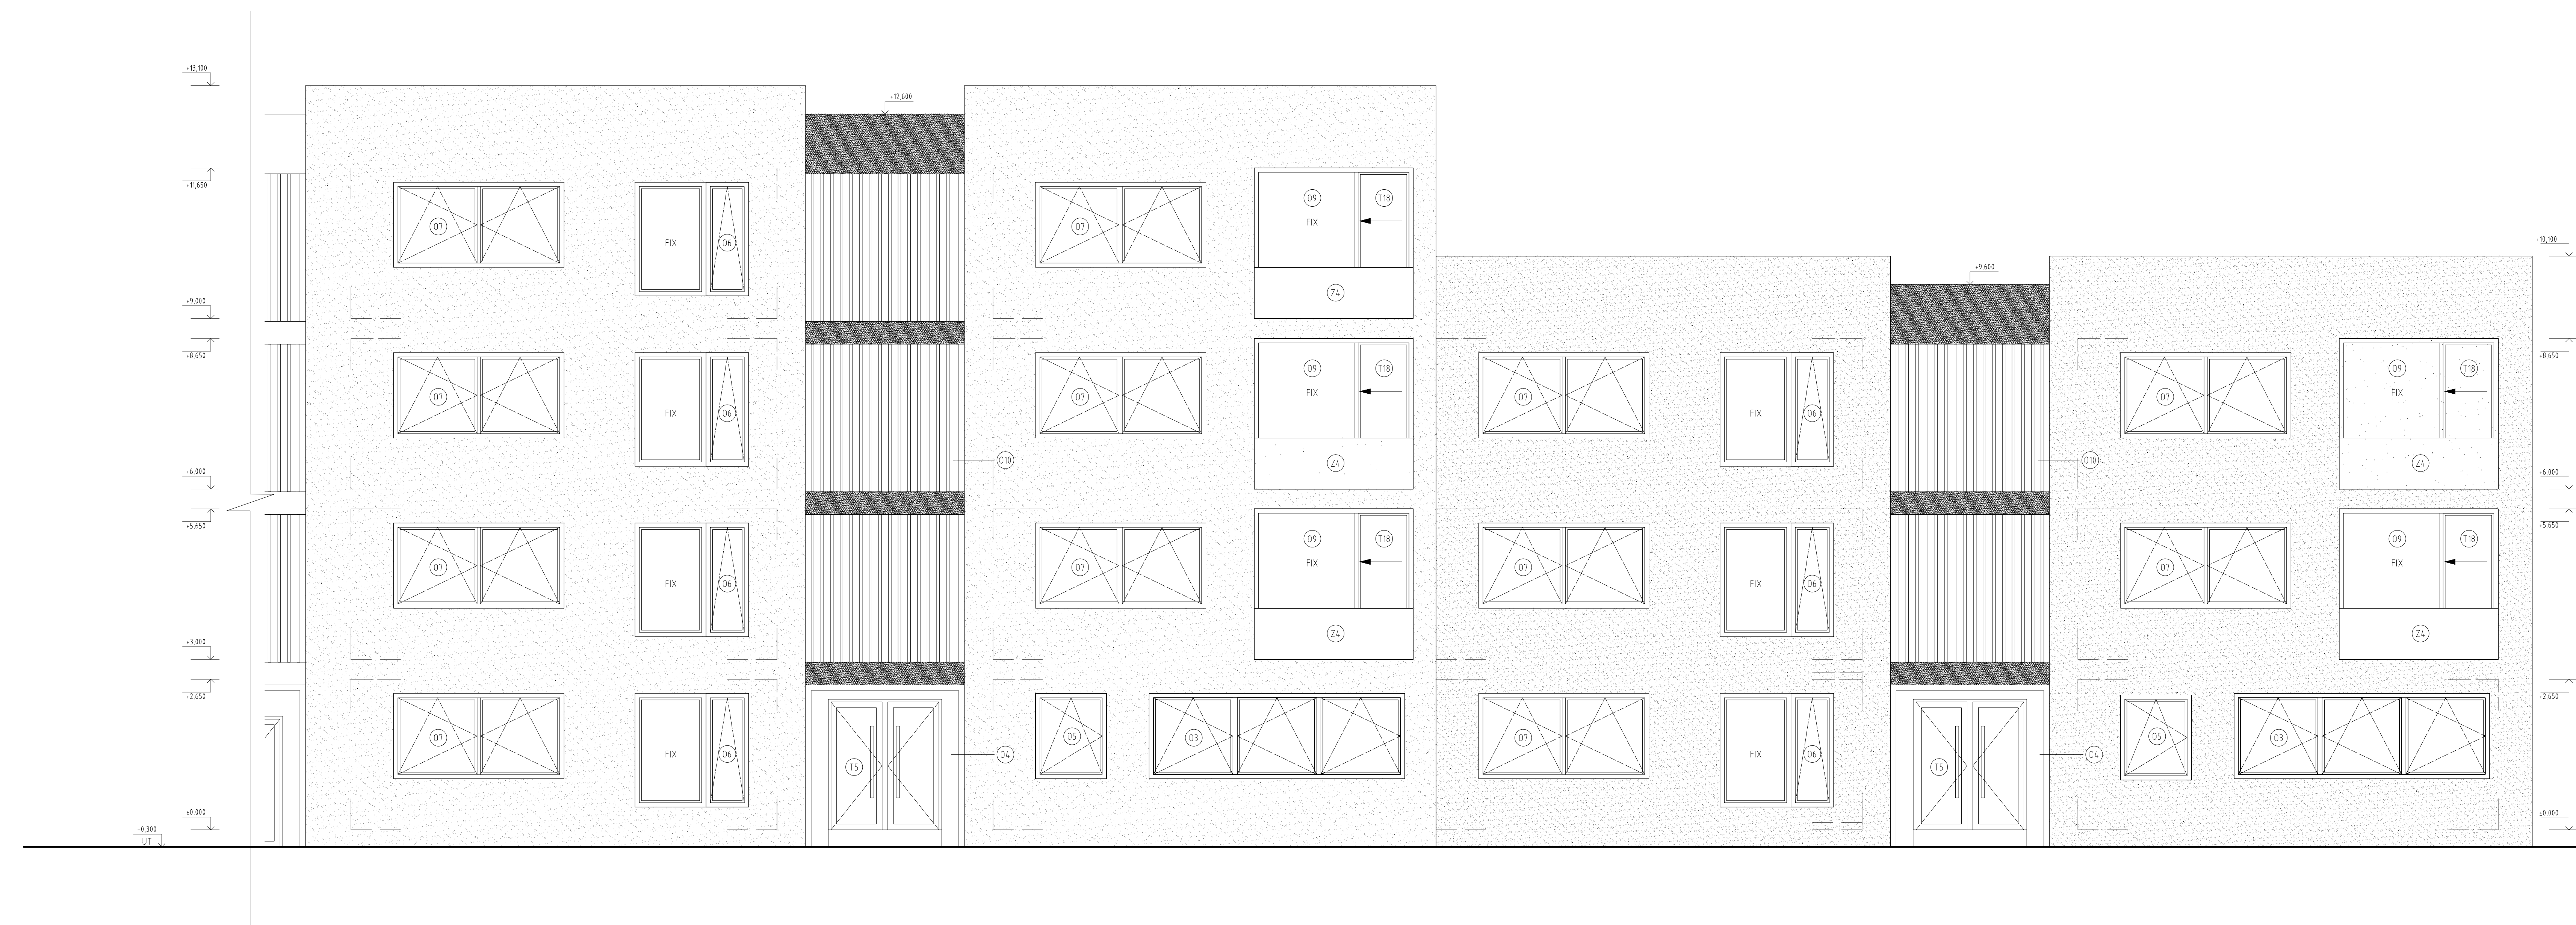

LEGENDA ODKAZOVÝCH ZNAČEK:

- | | |
|---|---|
| 1 | VSTUPNÍ HLAVNÍKOVÉ DVĚŘE INTERNORM, BARVA ČERNÁ, LESK, VIZ. VÝPIS PRŮKŮ |
| 2 | LAMELY – BETON 25/30 |
| 3 | MINERÁLNÍ OMÍTKA BAUMIT SILKAT TOP, BARVA TMAVĚ ŠEDÁ |
| 4 | MINERÁLNÍ OMÍTKA BAUMIT SILKAT TOP, BARVA SVĚTLĚ ŠEDÁ |
| 5 | MINERÁLNÍ OMÍTKA BAUMIT SILKAT TOP, ŠEDÁ |
| 6 | DŘEVUHLIVKOVÉ OKNO/PENKVE ZASKLENÍ INTERNORM, BARVA RAMU ČERNÁ, LESK VIZ. VÝPIS PRŮKŮ |
| 7 | ZABRADLO LÓDŽIE, ČERNÉ BEZPEČNOSTNÍ SKLÍK, VIZ. VÝPIS PRŮKŮ |

