
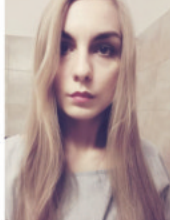


DETAIL UKOTVENIA OCEĽOVÉHO ZÁVESU

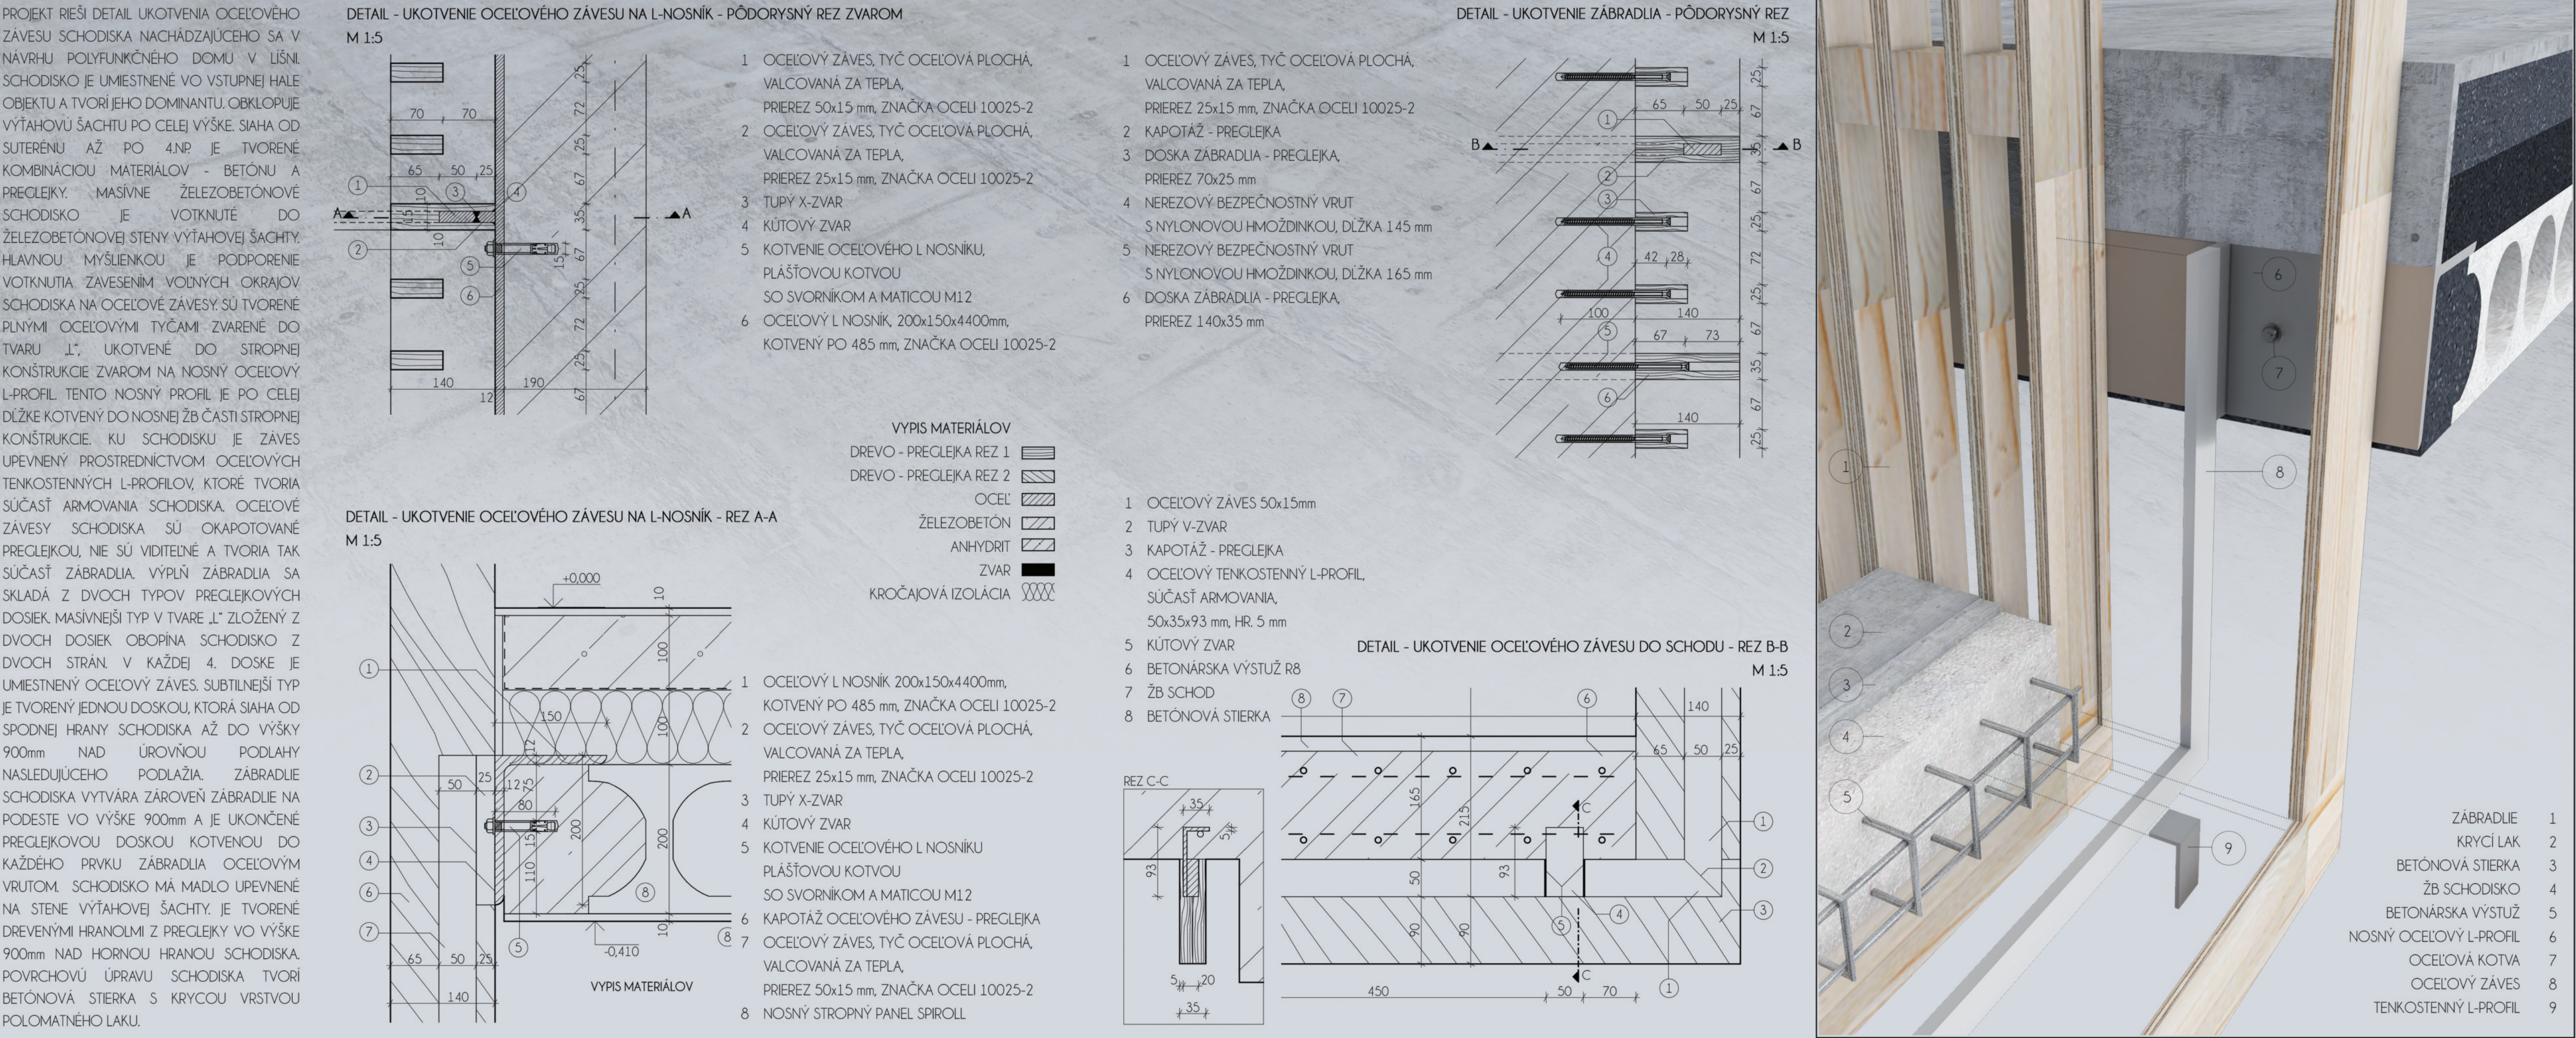

Autor:
Vedoucí práce:

Michaela Gracová
Ing. arch. Viktor Svojanovský

Ateliér:
Téma práce:
Ročník/semestr/rok:

AG028 Detail v architektuře 2
Detail kotvení ocelového závěsu schodiště
4. / zimní / 2016/17