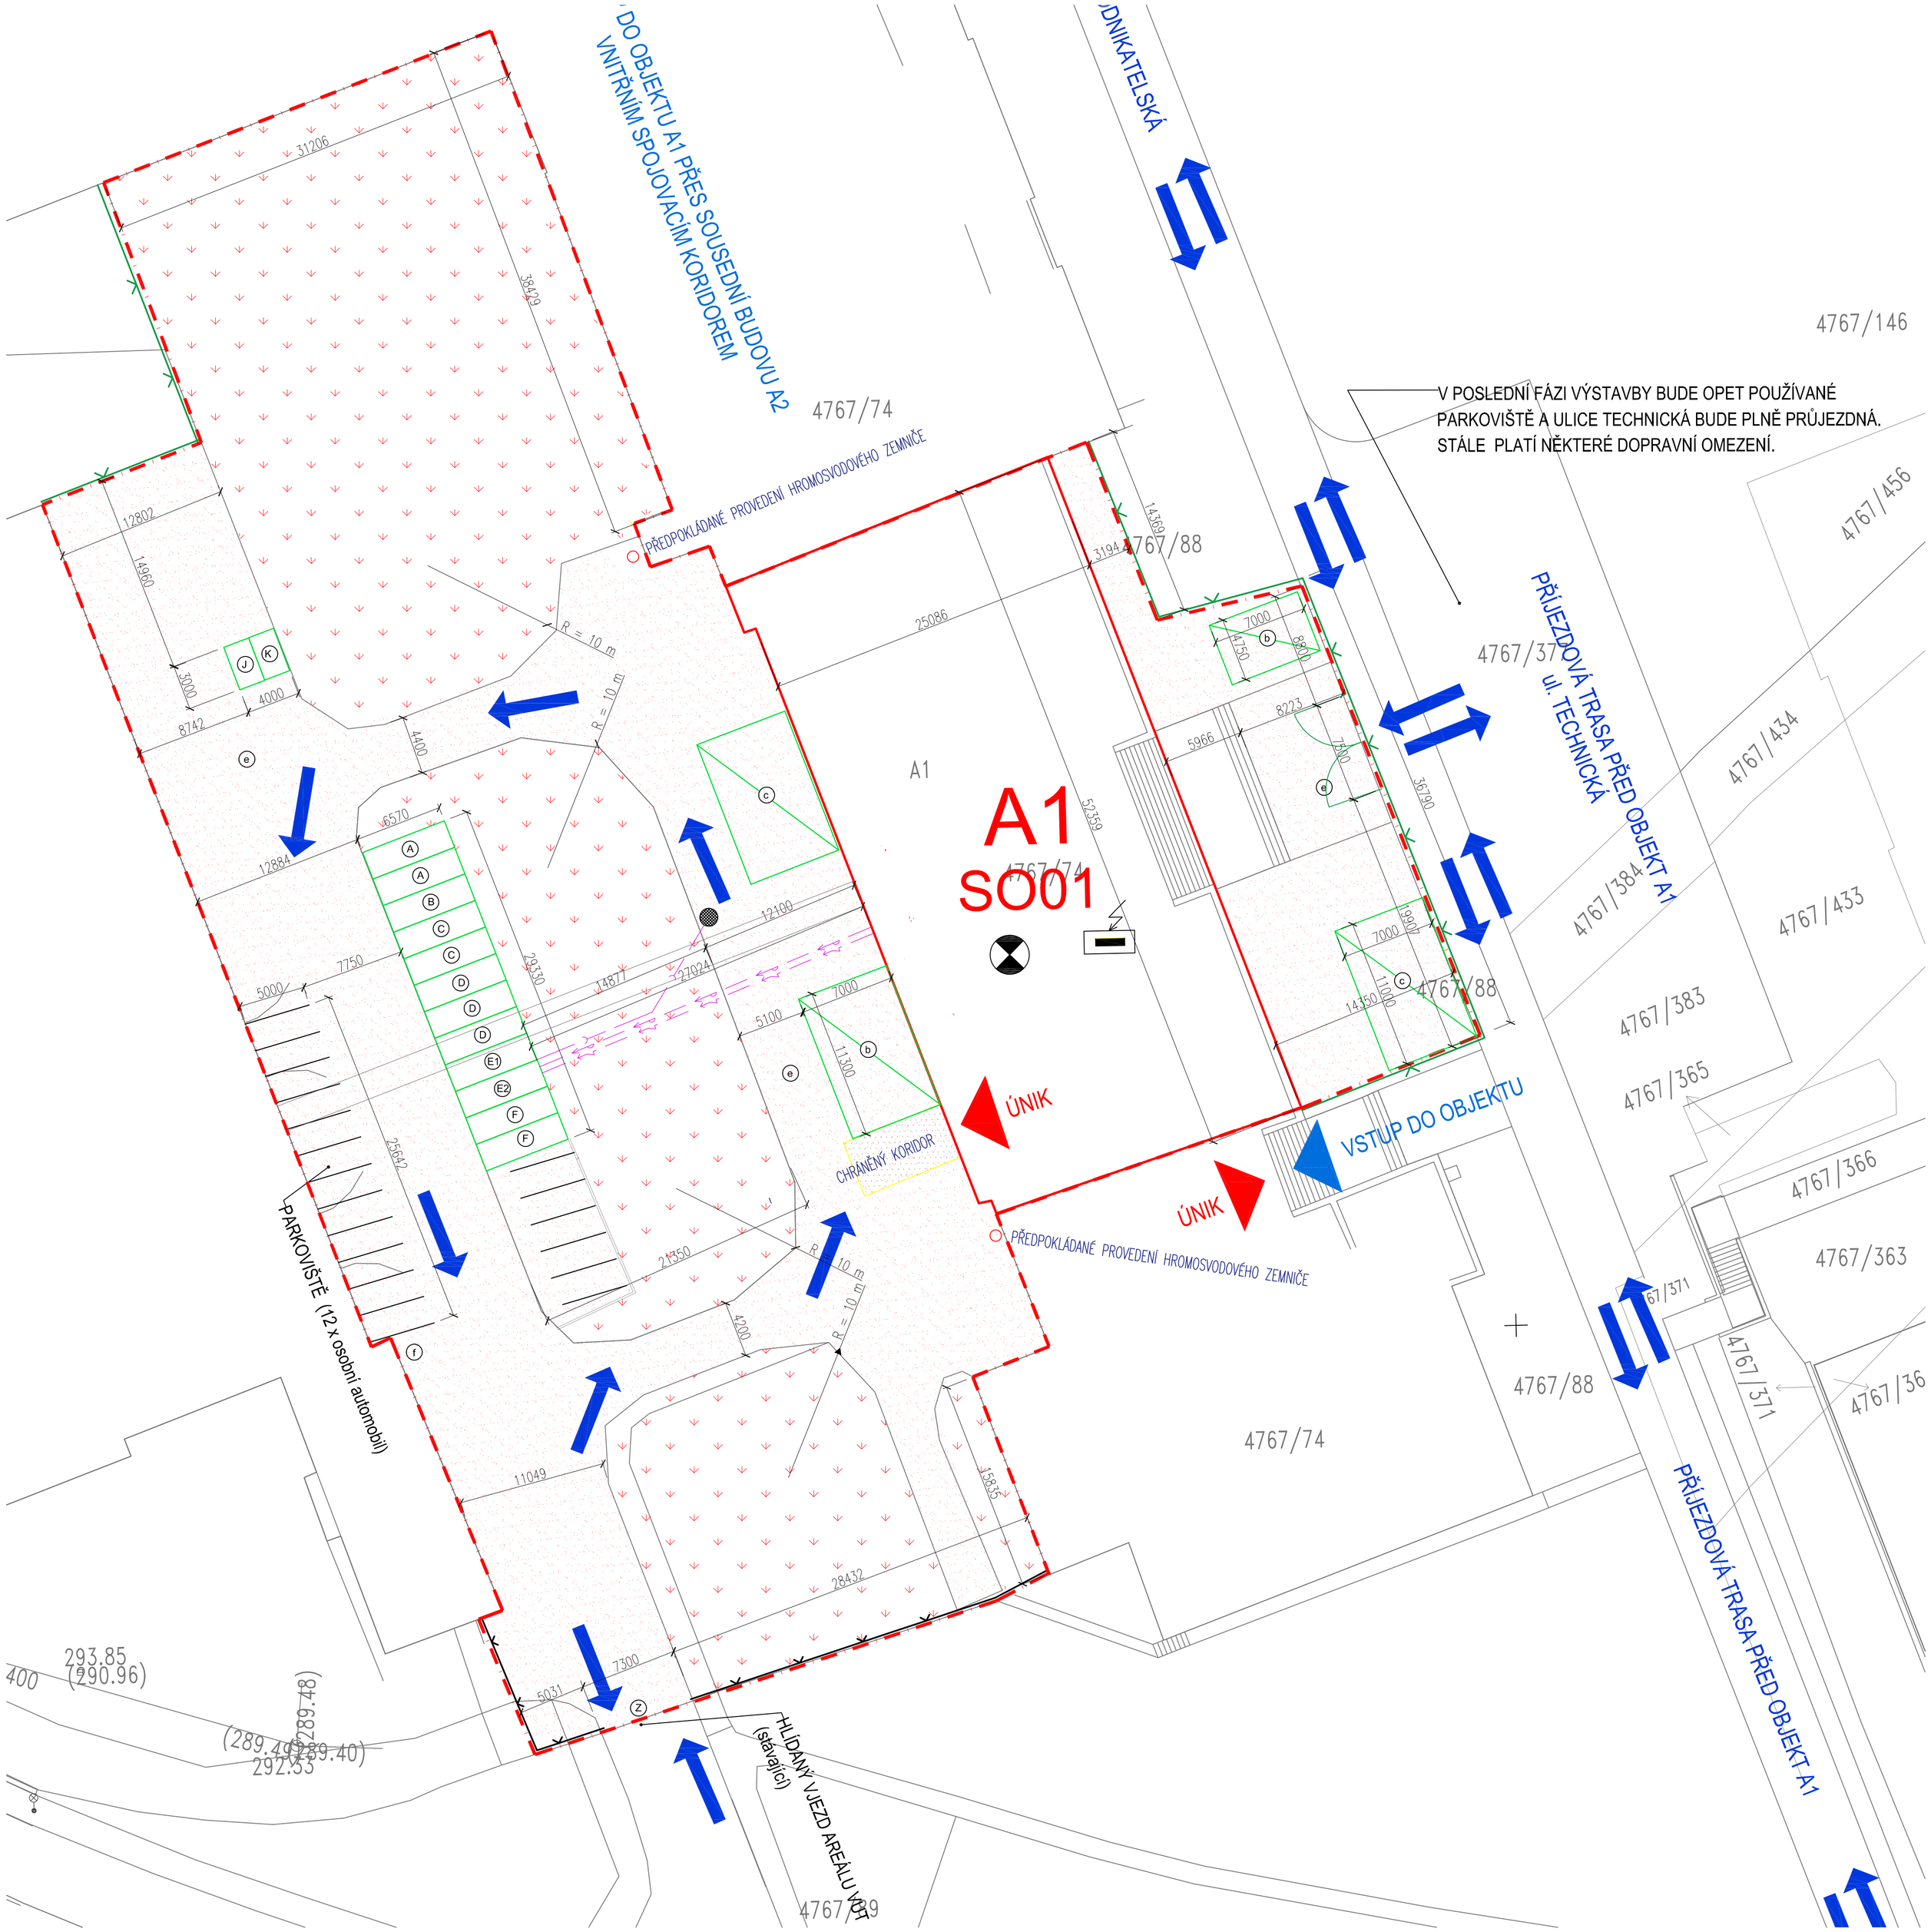

LEGENDA ZAŘÍZENÍ STAVENIŠTĚ

- OBVOD HLAVNÍHO STAVENIŠTĚ
- HLAVNÍ OBJEKT A1
- NOVÝ ASFALTOVÝ POVRCH
- NOVÝ - TRÁVNÍK
- SKLADOVACÍ PLOCHY OSTATNÍ
- VJEZD NA STAVENIŠTĚ A SMĚR JÍZDY
- ZDROJ VODY PRO STAVBU MOŽNO Z KAŽDÉHO VENK.HYDRANTU A ROZVODU
- ZDROJ ELEKTRICKÉ ENERGIE
- OPLOCENÍ (OHRAZENÍ) STAVENIŠTĚ PRŮHLEDNÉ PROVEDENO V OBVODU STAVENIŠTĚ
- OPLOCENÍ STAVENIŠTĚ PŮVODNÍ - PEVNÉ
- MÍSTO NAPOJENÍ KANALIZACE PRO ZS MOŽNO DO KAŽDÉ VENK. SIILN. VPUSTĚ

- A OBYTNÁ BUŇKA - KANCELÁŘ MISTŘI
- B OBYTNÁ BUŇKA - VEDOUCÍ PŘÍPRAVÁŘ
- C OBYTNÁ BUŇKA - KANCELÁŘ STAVBYVEDOUCÍ
- D OBYTNÁ BUŇKA - JEDNACÍ MÍSTNOST
- E1 SANITÁRNÍ BUŇKA - MUŽI
- E2 SANITARNÍ BUŇKA - ŽENY
- F ŠATNA
- J KONTEJNER NA KOMUNÁLNÍ ODPAD
- K KONTEJNER NA STAVENIŠTNÍ ODPAD

LEGENDA STÁVAJÍCÍCH INŽENÝRSKÝCH SÍTÍ

- STÁVAJÍCÍ KABEL NN
- STÁVAJÍCÍ KANALIZACE SPLAŠKOVÁ
- STÁVAJÍCÍ VODOVOD
- STÁVAJÍCÍ KANALIZACE DEŠŤOVÁ

LEGENDA BUDOVANÝCH INŽENÝRSKÝCH SÍTÍ

- NOVÝ KABEL NN
- NOVÁ KANALIZACE SPLAŠKOVÁ
- NOVÁ PŘÍPOJKA VODY
- NOVÁ KANALIZACE DEŠŤOVÁ

LEGENDA STAVENIŠTNÍCH ROZVODŮ

- NADZEMNÍ STAVENIŠTNÍ KABEL NN
- STAVENIŠTNÍ KANALIZACE SPLAŠKOVÁ
- STAVENIŠTNÍ VODOVOD

- b PROSTOR PRO KONTEJNERY NA STAVENIŠTNÍ ODPAD
- c PROSTOR PRO MEZISKLÁDKU MATERIÁLŮ
- e POZICE NÁKLADNÍHO AUTOMOBILU PŘI DODÁVCE MATERIÁLU
- f MYCÍ CENTRUM PRO AUTA - "VAPKA"
- Z ZÁVORY NA ČIPOVÉ KARTY - PROPOJENÉ S VRÁTNICÍ

LEGENDA BAREV:

ČERVENÁ - Nově budované objekty
ZELENÁ - Objekty zařízení staveniště
FIALOVÁ - Staveništní přípojky - dočasné
ČERNÁ - Ostatní a stávající objekty

±0,000 = 287,500 M.N.M.

ÚSTAV TECHNOLOGIE, MECHANIZACE A ŘÍZENÍ STAVEB

DIPLOMOVÁ PRÁCE

Název DP:

REKONSTRUKCE OPLÁŠTĚNÍ BUDOVY A1 FAKULTY STROJNÍ, TECHNICKÁ 2, BRNO

VYSOKÉ UČENÍ TECHNICKÉ V BRNĚ
FAKULTA STAVEBNÍ

Datum: 15.01.2016

Název:

ZAŘÍZENÍ STAVENIŠTĚ - DOKONČOVACÍ PRÁCE

Měřítko: 1:250

Číslo výkresu: B4

Vypracoval: Bc. DARINA STAŠOVÁ

Vedoucí DP: Ing. SVATAVA HENKOVÁ, CSc.