


PŮDORYS 1.NP

M 1:100

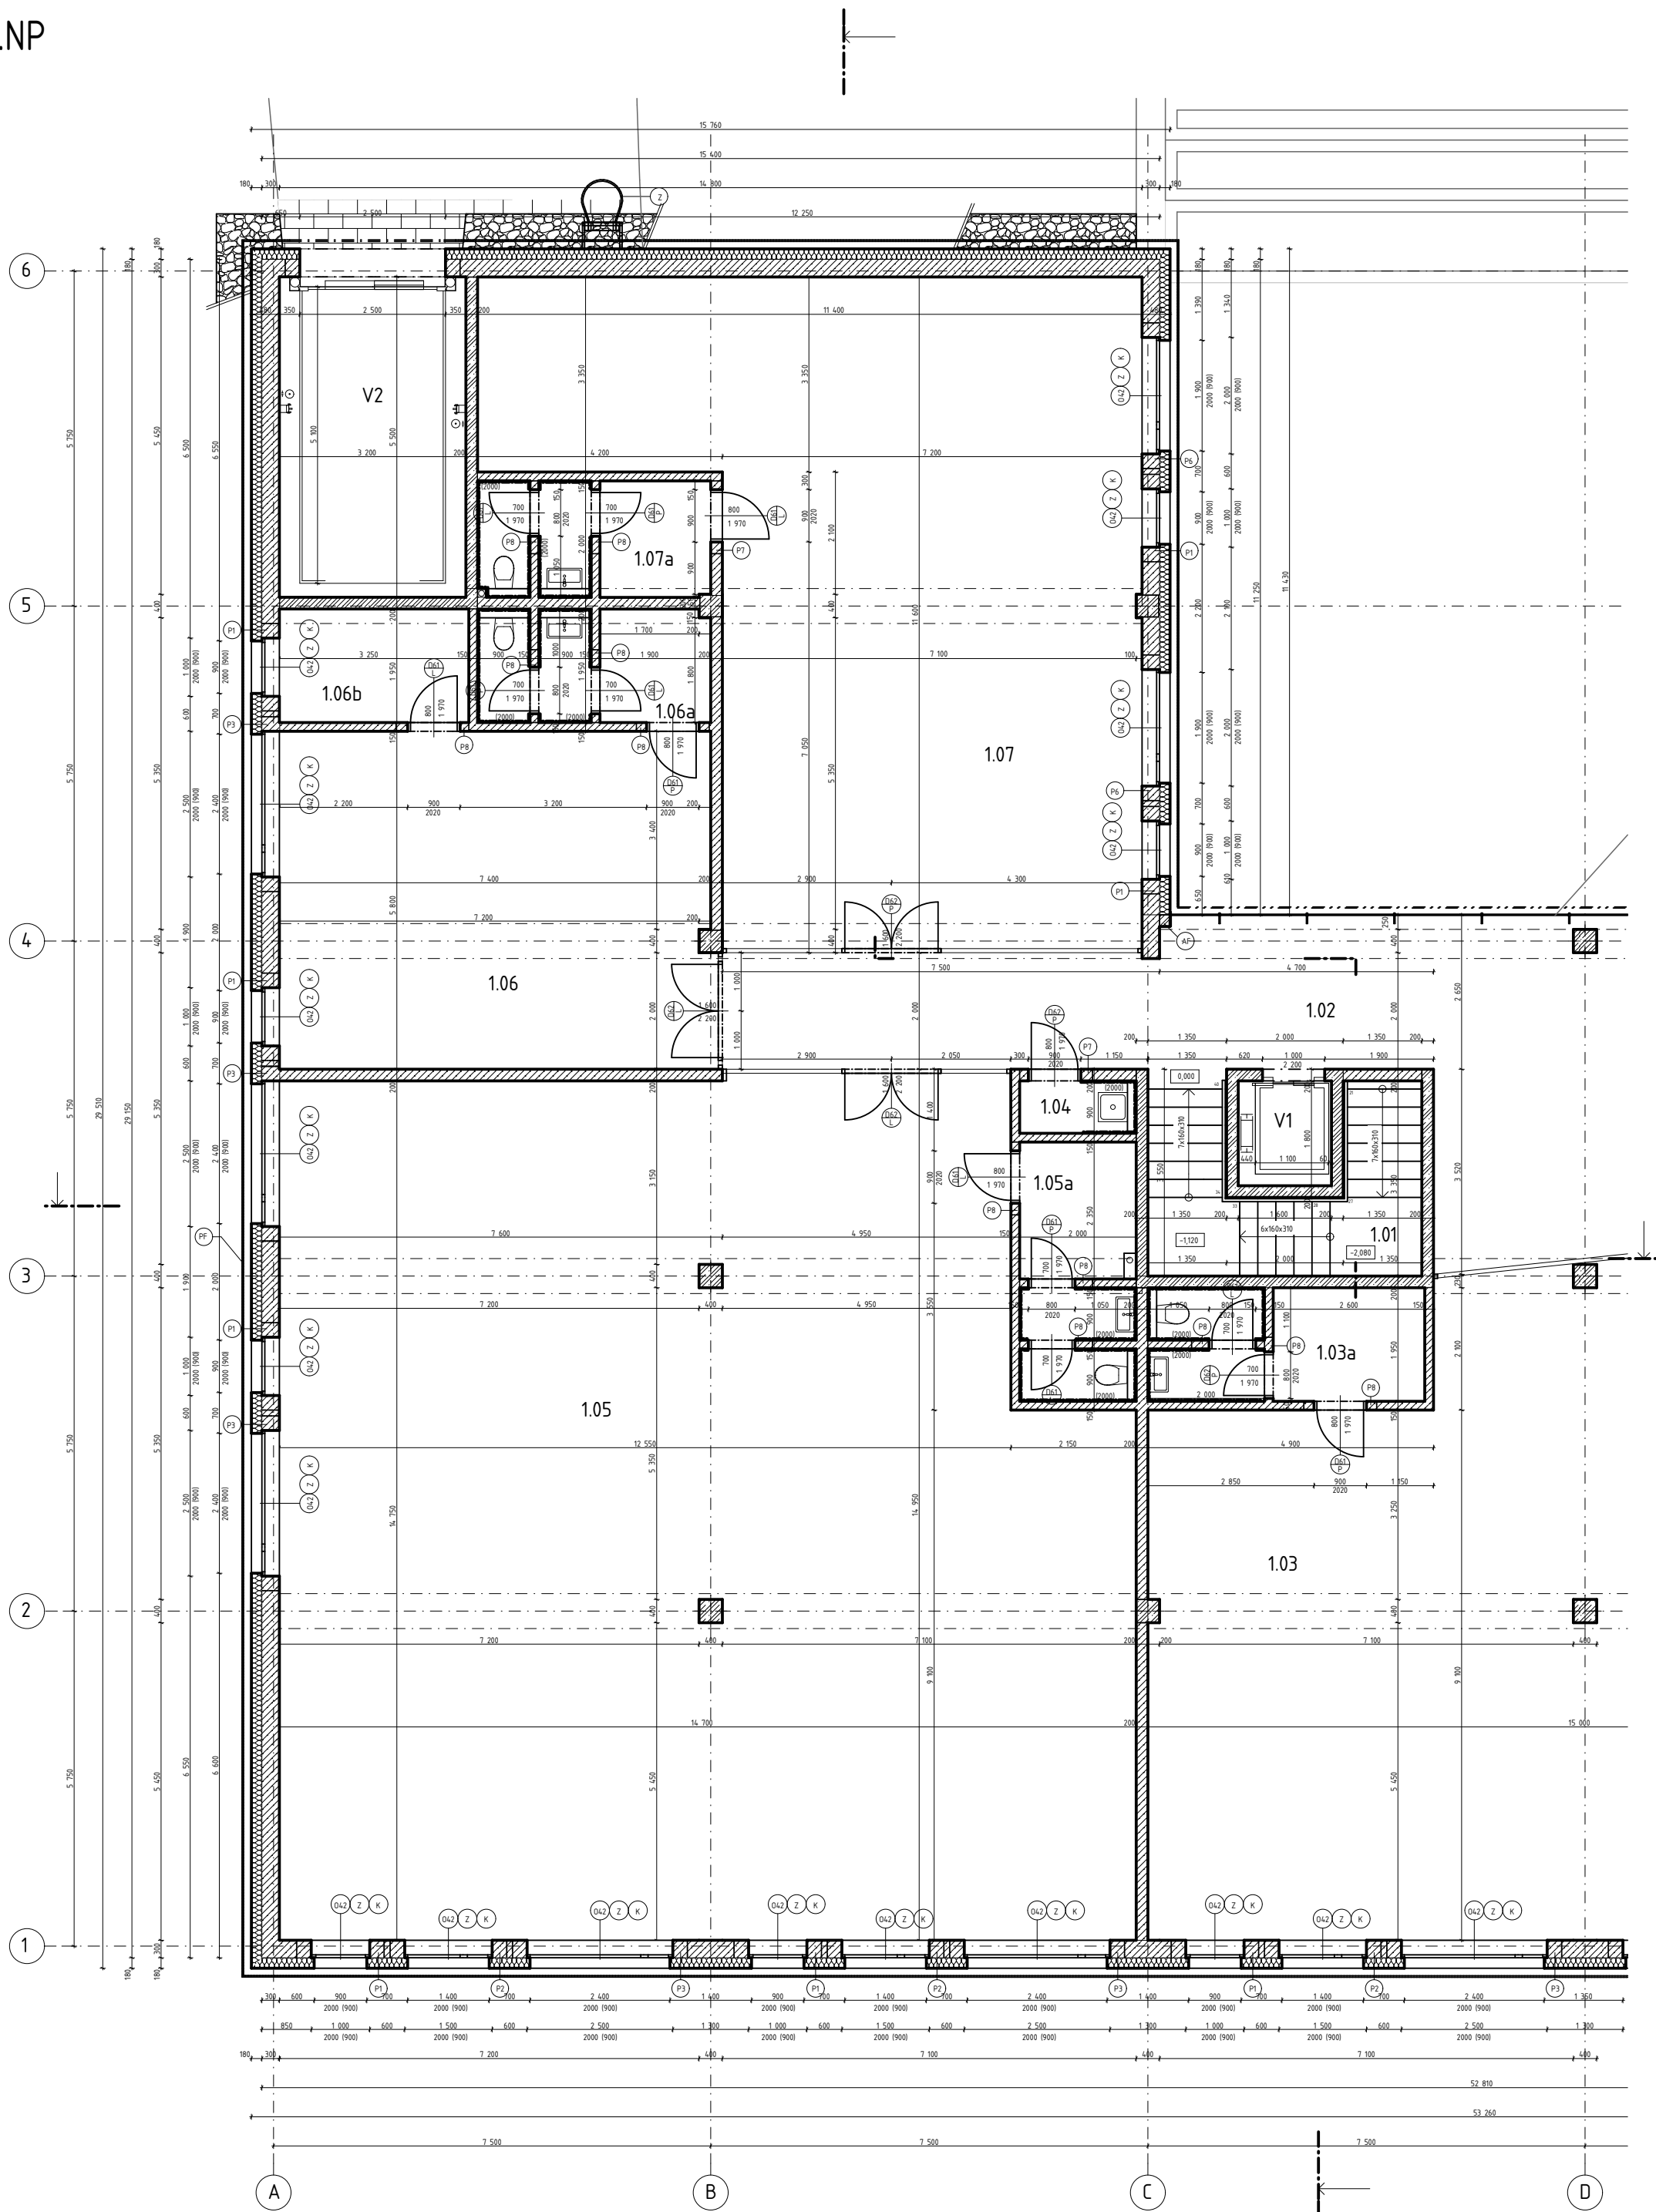

LEGENDA HMOT


- 
- PÓROBETONOVÉ TVÁRNICE YTONG, OBVODOVÉ NOSNÉ ZDIVO TL. 300 mm (300x249x599), VNITŘNÍ NENOSNÉ ZDIVO TL. 150 (150x249x599)/200 (200x249x599) mm
- 
- KAČÍREK, FRAKCE 8/16 mm
- 
- ŽELEZOBETON C 25/30 XC1 S3, OCEL B500B
- 
- DLAŽBA BETONOVÁ
- 
- TEPELNÁ IZOLACE, DLE SPECIFIKACE

POZNÁMKA

- V1 Osobní výtah KONE Monospace 500, rozměry kabiny 1400 x 1100 mm (šachta 1800 x 1600 mm)
- V2 Autovýtah GMW – VL 35, rozměry kabiny 2500 x 5100 mm (šachta 3200 x 5500 mm)
- PF Předsazená fasáda z perforovaného plechu – titaninkové panely
- Z Střešní ocelový žebřík ukotvený na stěnu
- AF Atypický prvek – hliníkový profil 180x200 mm
- U WC BUDE SPLACHOVACÍ SYSTÉM UMÍSTĚN V INSTALAČNÍ PŘEDSTĚNĚ (VÝŠKA PŘEDSTĚNY JE 1200 mm OD ÚROVNĚ PODLAHY).
- RÁMY OKEN BUDOU PŘEKRYTY TEPELNOU IZOLACÍ O 50 mm, OSAZENY PŘEDSAZENOU MONTÁŽÍ, UCHYCENY POMOCÍ L ÚHELNÍKŮ, OPATŘENY TĚSNICÍ PÁSKOU.

Tabulka místností 1.NP						
Č.	Název místnosti	Plocha (m2)	Podlaha	Stěny	Strop	Poznámka
1.01	Schodišťový prostor	12,29	Hlazený beton, nátěr	Štuková omítka + malba bílá		Plastová (duropolymer) lišta v. 50 mm
1.02	Chodba	206,28	Polyuretanová stěrka	Štuková omítka + malba bílá		Plastová (duropolymer) lišta v. 50 mm
1.03	Obchodní plocha	164,94	Polyuretanová stěrka	Štuková omítka + malba bílá		Plastová (duropolymer) lišta v. 50 mm
1.03a	Zázemí	9,05	Polyuretanová stěrka	Štuková omítka + malba bílá, keramický obklad		Plastová (duropolymer) lišta v. 50 mm
1.04	Úklidová místnost	1,98	Keramická dlažba	Štuková omítka + malba bílá, keramický obklad		Keramický sokl v. 50 mm
1.05	Obchodní plocha	205,30	Polyuretanová stěrka	Štuková omítka + malba bílá		Plastová (duropolymer) lišta v. 50 mm
1.05a	Zázemí	8,68	Polyuretanová stěrka	Štuková omítka + malba bílá, keramický obklad		Plastová (duropolymer) lišta v. 50 mm
1.06	Obchodní plocha	43,38	Polyuretanová stěrka	Štuková omítka + malba bílá		Plastová (duropolymer) lišta v. 50 mm
1.06a	Zázemí	7,55	Polyuretanová stěrka	Štuková omítka + malba bílá, keramický obklad		Plastová (duropolymer) lišta v. 50 mm
1.06b	Sklad	6,33	Polyuretanová stěrka	Štuková omítka + malba bílá		Plastová (duropolymer) lišta v. 50 mm
1.07	Obchodní plocha	97,54	Polyuretanová stěrka	Štuková omítka + malba bílá		Plastová (duropolymer) lišta v. 50 mm
1.07a	Zázemí	7,81	Polyuretanová stěrka	Štuková omítka + malba bílá, keramický obklad		Plastová (duropolymer) lišta v. 50 mm
V1	Výtah	2,88		Malba s olejovzdorným nátěrem		
V2	Autovýtah	17,60		Malba s olejovzdorným nátěrem		
		791,61 m²				

Legenda překladů			
Ozn.	Překlad	Rozměry (š x v x d) [mm]	Počet [ks]
P1	Ytong nosný překlad NOP 300-1500	300 × 249 × 1500	8
P2	Ytong nosný překlad NOP 300-2000	300 × 249 × 2000	3
P3	Ytong překlad UPA 300	300 × 249 × 3000	6
P6	Ytong překlad UPA 300-2500	300 × 249 × 2500	2
P7	Ytong nosný překlad NOP 200-1250	200 × 249 × 1250	2
P8	Ytong nosný překlad NOP 150-1250	150 × 249 × 1250	12

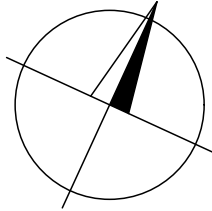

0,000 = 286,000 m n.m., B.p.v. / SOUŘADNICOVÝ SYSTÉM S-JTSK

BAKALÁŘSKÁ PRÁCE		VUT V BRNĚ FAKULTA STAVEBNÍ ARCHITEKTURA POZEMNÍCH STAVEB	
Autor práce:	Zuzana Krčková		
Vedoucí práce:	doc. Ing. arch. Antonín Odvárka, Ph.D. doc. Ing. Jan Pěničik, Ph.D.		
Název práce:	POLYFUNKČNÍ DŮM V BRNĚ - LIŠNÍ		Číslo paré:
Název výkresu:	PŮDORYS 1.NP		Datum:
			30.12.2017
			Měřítko:
			Číslo výkresu:
			1:100
			B-05