



PŮDORYS 1.S


M 1:100

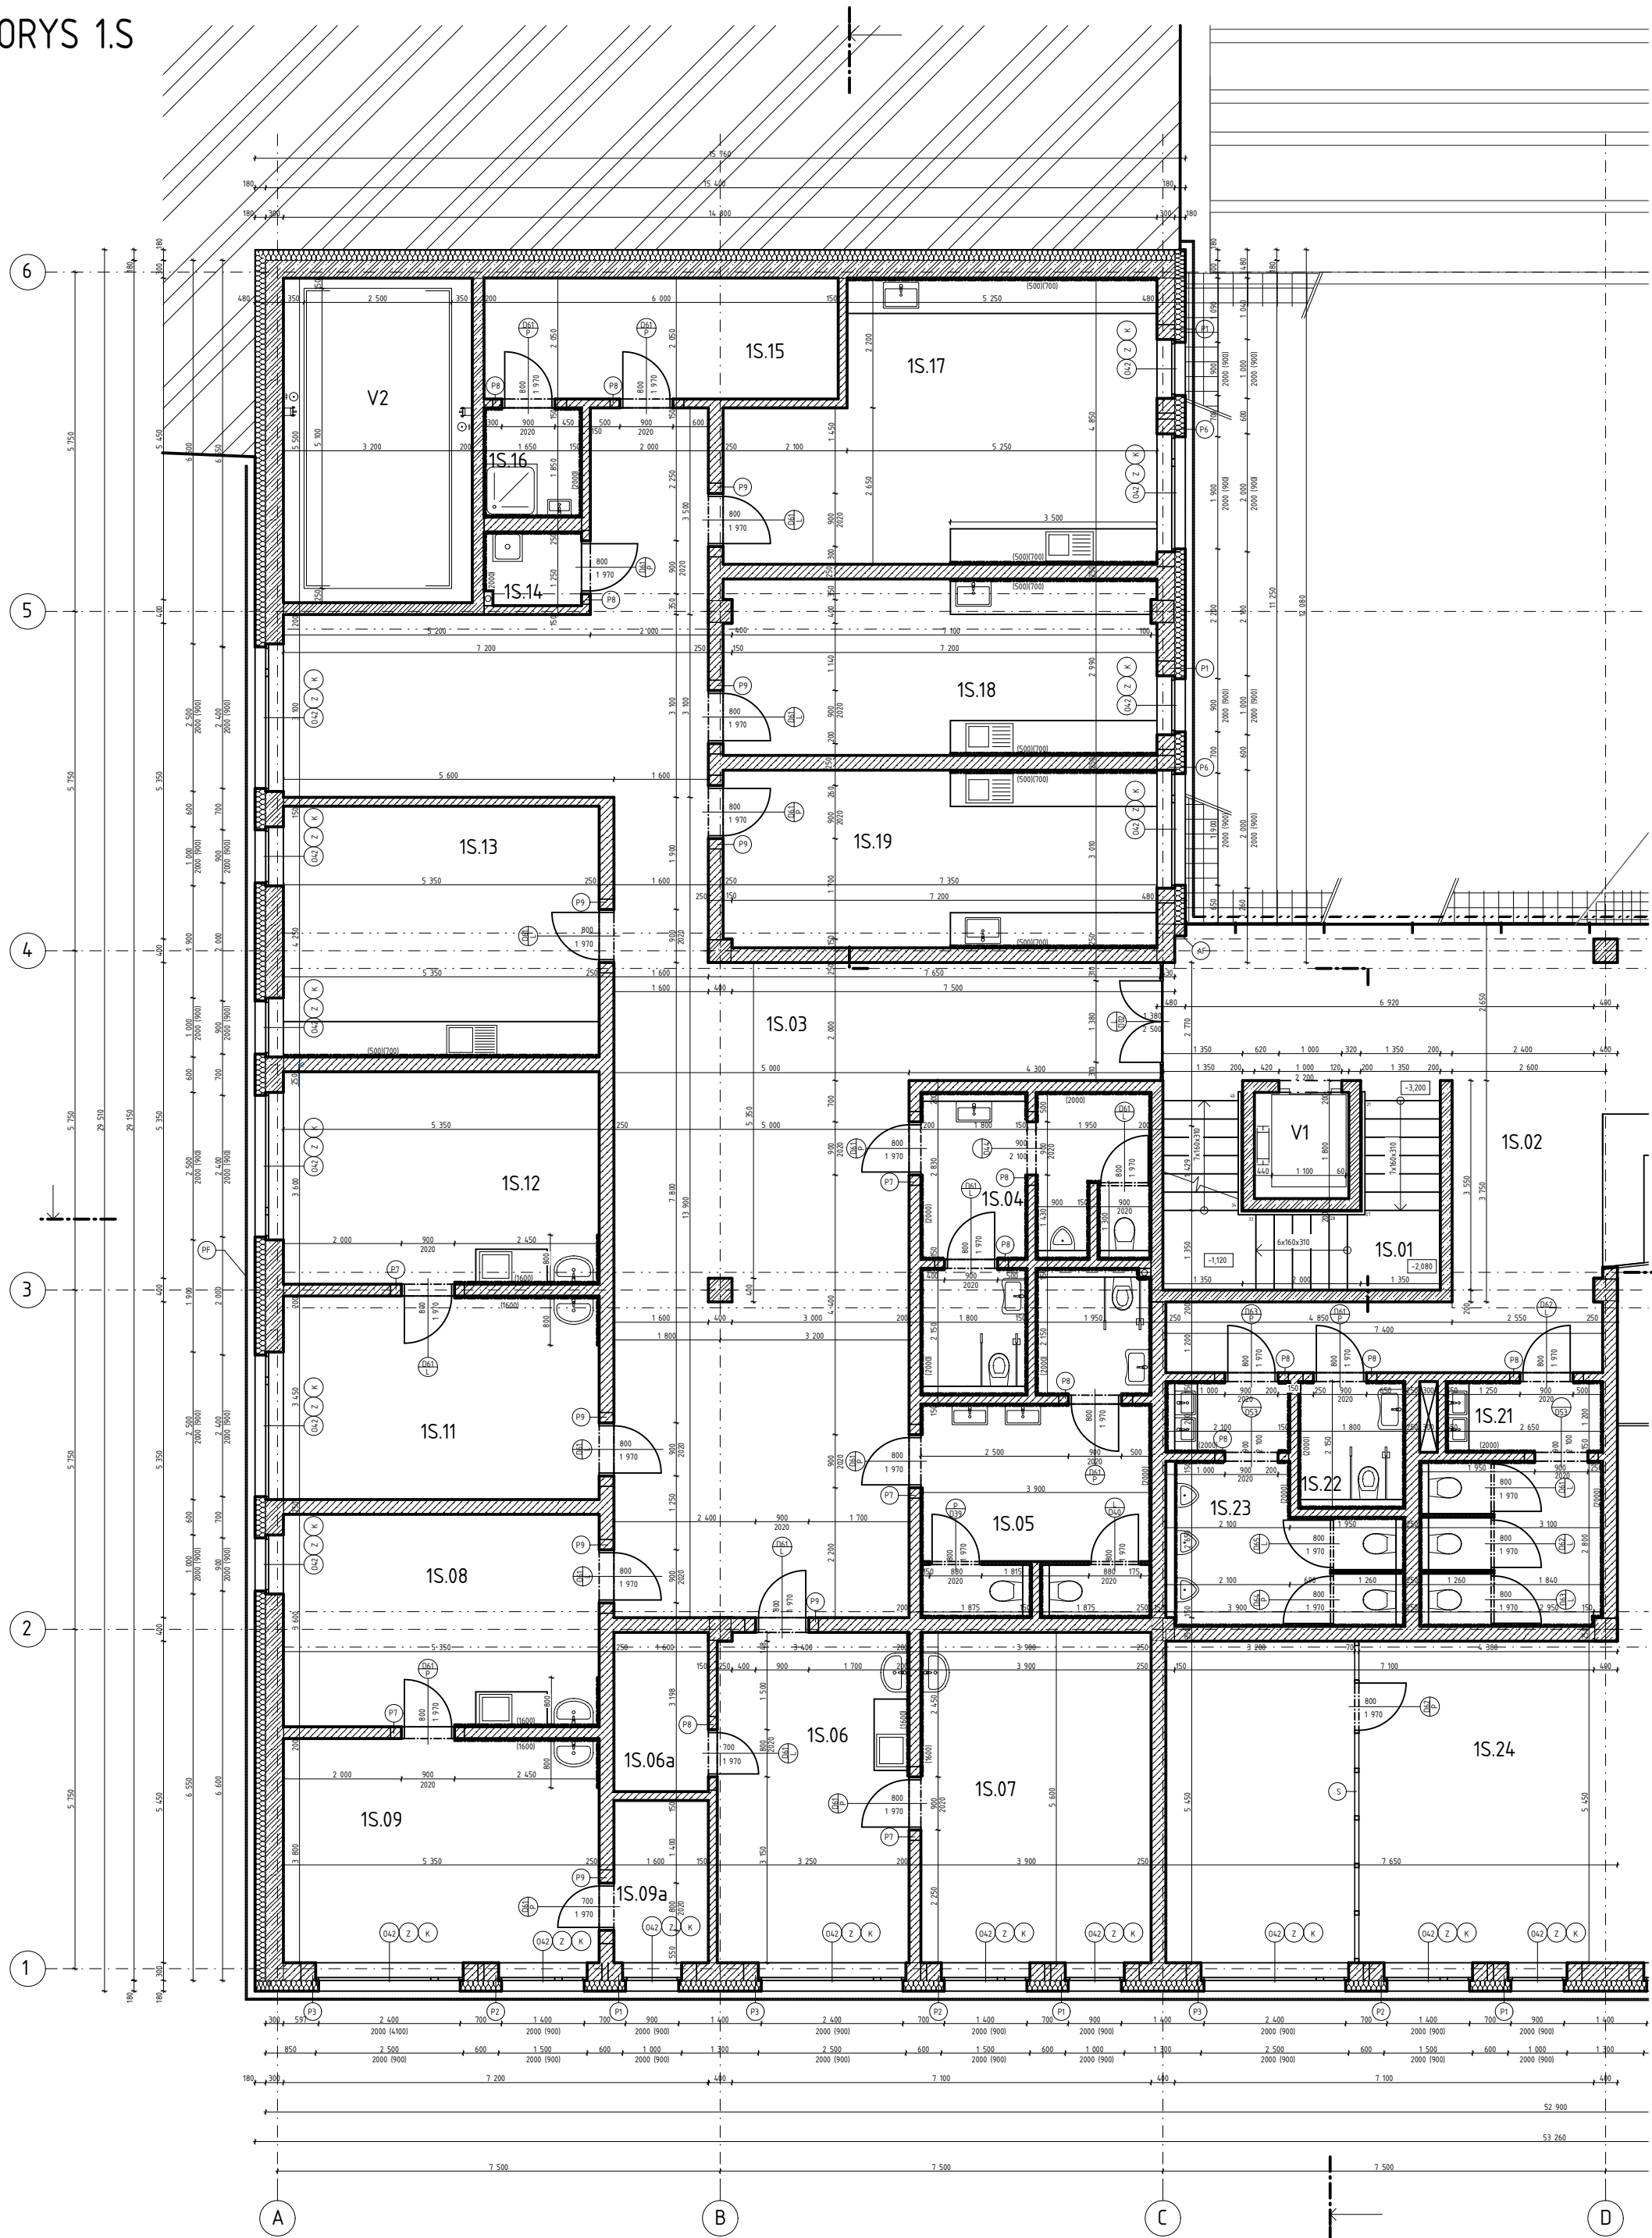

LEGENDA HMOT

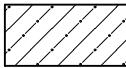


PÓROBETONOVÉ TVÁRNICE YTONG, OBVODOVÉ NOSNÉ ZDIVO TL. 300 mm (300x249x599), VNITŘNÍ NENOSNÉ ZDIVO TL. 100 (100x249x599)/ 150 (150x249x599)/ 200 (200x249x599)/ 250 (250x249x599) mm

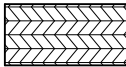


WC KABINA - PŘÍČKA Z LAMINOTŘÍSKOVÉ DESKY LTD, TL. 28 mm, POVRCHOVÁ ÚPRAVA - MELAMINOVÁ FÓLIE, HRANY DESEK OPATŘENY


ELOXOVANÝMI HLINÍKOVÝMI PROFILY

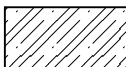


ŽELEZOBETON C 25/30 XC1 S3, OCEL B500B

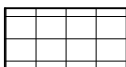

DLAŽBA TERASOVÁ, DLAŽDICE ULOŽENY NA REKTIKIFICAČNÍCH PODLOŽKÁCH, RELIÉFNÍ POVRCH OŠETŘENÝ LAKEM

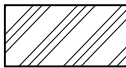

ZEMINA PŮVODNÍ

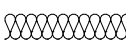

TEPELNÁ IZOLACE, DLE SPECIFIKACE

Tabulka místností 1.S						
Č.	Název místnosti	Plocha (m2)	Podlaha	Stěny	Strop	Poznámka
1S.01	Schodišťový prostor	12,29	Hlazený beton, nářer	Štuková omítka, malba		Plastová (duropolymer) lišta v. 50 mm
1S.02	Chodba	169,85	Polyuretanová stěrka	Štuková omítka, malba		Plastová (duropolymer) lišta v. 50 mm
1S.03	Chodba	98,76	Polyuretanová stěrka	Štuková omítka, malba		Plastová (duropolymer) lišta v. 50 mm
1S.04	WC - muži	14,74	Keramická dlažba	Štuková omítka, malba, keramický obklad		
1S.05	WC - ženy	18,48	Keramická dlažba	Štuková omítka, malba, keramický obklad		
1S.06	Ordinace - sestra	18,36	Polyuretanová stěrka	Štuková omítka, malba, keramický obklad		Plastová (duropolymer) lišta v. 50 mm
1S.06a	Sklad	4,44	Polyuretanová stěrka	Štuková omítka, malba		Plastová (duropolymer) lišta v. 50 mm
1S.07	Ordinace	22,01	Polyuretanová stěrka	Štuková omítka, malba, keramický obklad		Plastová (duropolymer) lišta v. 50 mm
1S.08	Ordinace - sestra	19,48	Polyuretanová stěrka	Štuková omítka, malba, keramický obklad		Plastová (duropolymer) lišta v. 50 mm
1S.09	Ordinace	20,51	Polyuretanová stěrka	Štuková omítka, malba, keramický obklad		Plastová (duropolymer) lišta v. 50 mm
1S.09a	Sklad	4,60	Polyuretanová stěrka	Štuková omítka, malba		Plastová (duropolymer) lišta v. 50 mm
1S.11	Ordinace - sestra	18,68	Polyuretanová stěrka	Štuková omítka, malba, keramický obklad		Plastová (duropolymer) lišta v. 50 mm
1S.12	Ordinace	19,44	Polyuretanová stěrka	Štuková omítka, malba, keramický obklad		Plastová (duropolymer) lišta v. 50 mm
1S.13	Denní místnost	22,74	Polyuretanová stěrka	Štuková omítka, malba, keramický obklad		Plastová (duropolymer) lišta v. 50 mm
1S.14	Úklidová místnost	2,20	Keramická dlažba	Štuková omítka, malba, keramický obklad		Keramický sokl v. 50 mm
1S.15	Šatna	12,30	Polyuretanová stěrka	Štuková omítka, malba		Plastová (duropolymer) lišta v. 50 mm
1S.16	Sprcha	3,19	Keramická dlažba	Štuková omítka, malba, keramický obklad		
1S.17	Ordinace	31,03	Polyuretanová stěrka	Štuková omítka, malba, keramický obklad		Plastová (duropolymer) lišta v. 50 mm
1S.18	Ordinace	21,87	Polyuretanová stěrka	Štuková omítka, malba, keramický obklad		Plastová (duropolymer) lišta v. 50 mm
1S.19	Ordinace	22,10	Polyuretanová stěrka	Štuková omítka, malba, keramický obklad		Plastová (duropolymer) lišta v. 50 mm
1S.21	WC - ženy	12,11	Keramická dlažba	Štuková omítka, malba, keramický obklad		
1S.22	WC - imobilní	4,01	Keramická dlažba	Štuková omítka, malba, keramický obklad		
1S.23	WC - muži	12,26	Keramická dlažba	Štuková omítka, malba, keramický obklad		
1S.24	Kancelář	130,44	Polyuretanová stěrka	Štuková omítka, malba		Plastová (duropolymer) lišta v. 50 mm
V1	Výťah	2,88		Malba s olejovzdorným nátěrem		
V2	Autovýťah	17,60		Malba s olejovzdorným nátěrem		
		736,37 m²				



Legenda překladů			
Ozn.	Překlad	Rozměry (š x v x d) [mm]	Počet [ks]
P1	Ytong nosný překlad NOP 300-1500	300 × 249 × 1500	5
P2	Ytong nosný překlad NOP 300-2000	300 × 249 × 2000	3
P3	Ytong překlad UPA 300	300 × 249 × 3000	3
P6	Ytong překlad UPA 300-2500	300 × 249 × 2500	2
P7	Ytong nosný překlad NOP 200-1250	200 × 249 × 1250	6
P8	Ytong nosný překlad NOP 150-1250	150 × 249 × 1250	10
P9	Ytong nosný překlad NOP 250-1250	250 × 249 × 1250	7

POZNÁMKA

- V1 Osobní výtah KONE Monospace 500, rozměry kabiny 1400 x 1100 mm (šachta 1800 x 1600 mm)
- V2 Autovýťah BMW - VL 35, rozměry kabiny 2500 x 5100 mm (šachta 3200 x 5500 mm)
- PF Představená fasáda z perforovaného plechu - titanzinkové panely
- S Skleněná příčka
- AF Atypický prvek - hliníkový profil 180x200 mm

U WC BUDE SPLACHOVACÍ SYSTÉM UMÍSTĚN V INSTALAČNÍ PŘEDSTĚNĚ (VÝŠKA PŘEDSTĚNY JE 1200 mm OD ÚROVNĚ PODLAHY).

RÁMY OKEN BUDOU PŘEKRYTY TEPELNOU IZOLACÍ O 50 mm, OSAZENY PŘEDSAZENOU MONTÁŽÍ, UCHYCENY POMOCÍ L ÚHELNÍKŮ, OPATŘENY TĚSNÍCÍ PÁSKOU.

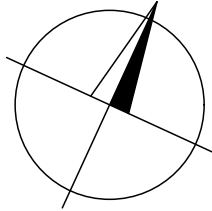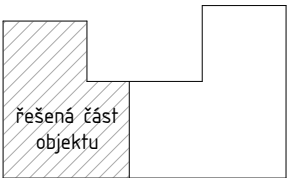

0,000 = 286,000 m n.m., B.p.v. / SOUŘADNICOVÝ SYSTÉM S-JTSK

BAKALÁŘSKÁ PRÁCE		VUT V BRNĚ	
Autor práce:	Zuzana Krčková	FAKULTA STAVEBNÍ	
Vedoucí práce:	doc. Ing. arch. Antonín Odvárka, Ph.D.	ARCHITEKTURA	
	doc. Ing. Jan Pěnčík, Ph.D.	POZEMNÍCH STAVEB	
Název práce:	POLYFUNKČNÍ DŮM V BRNĚ - LIŠNÍ	Číslo paré:	
Název výkresu:	PŮDORYS 1.S	Datum:	30.12.2017
		Měřítko:	Číslo výkresu:
		1:100	B-06