



ŘEZ B-B'

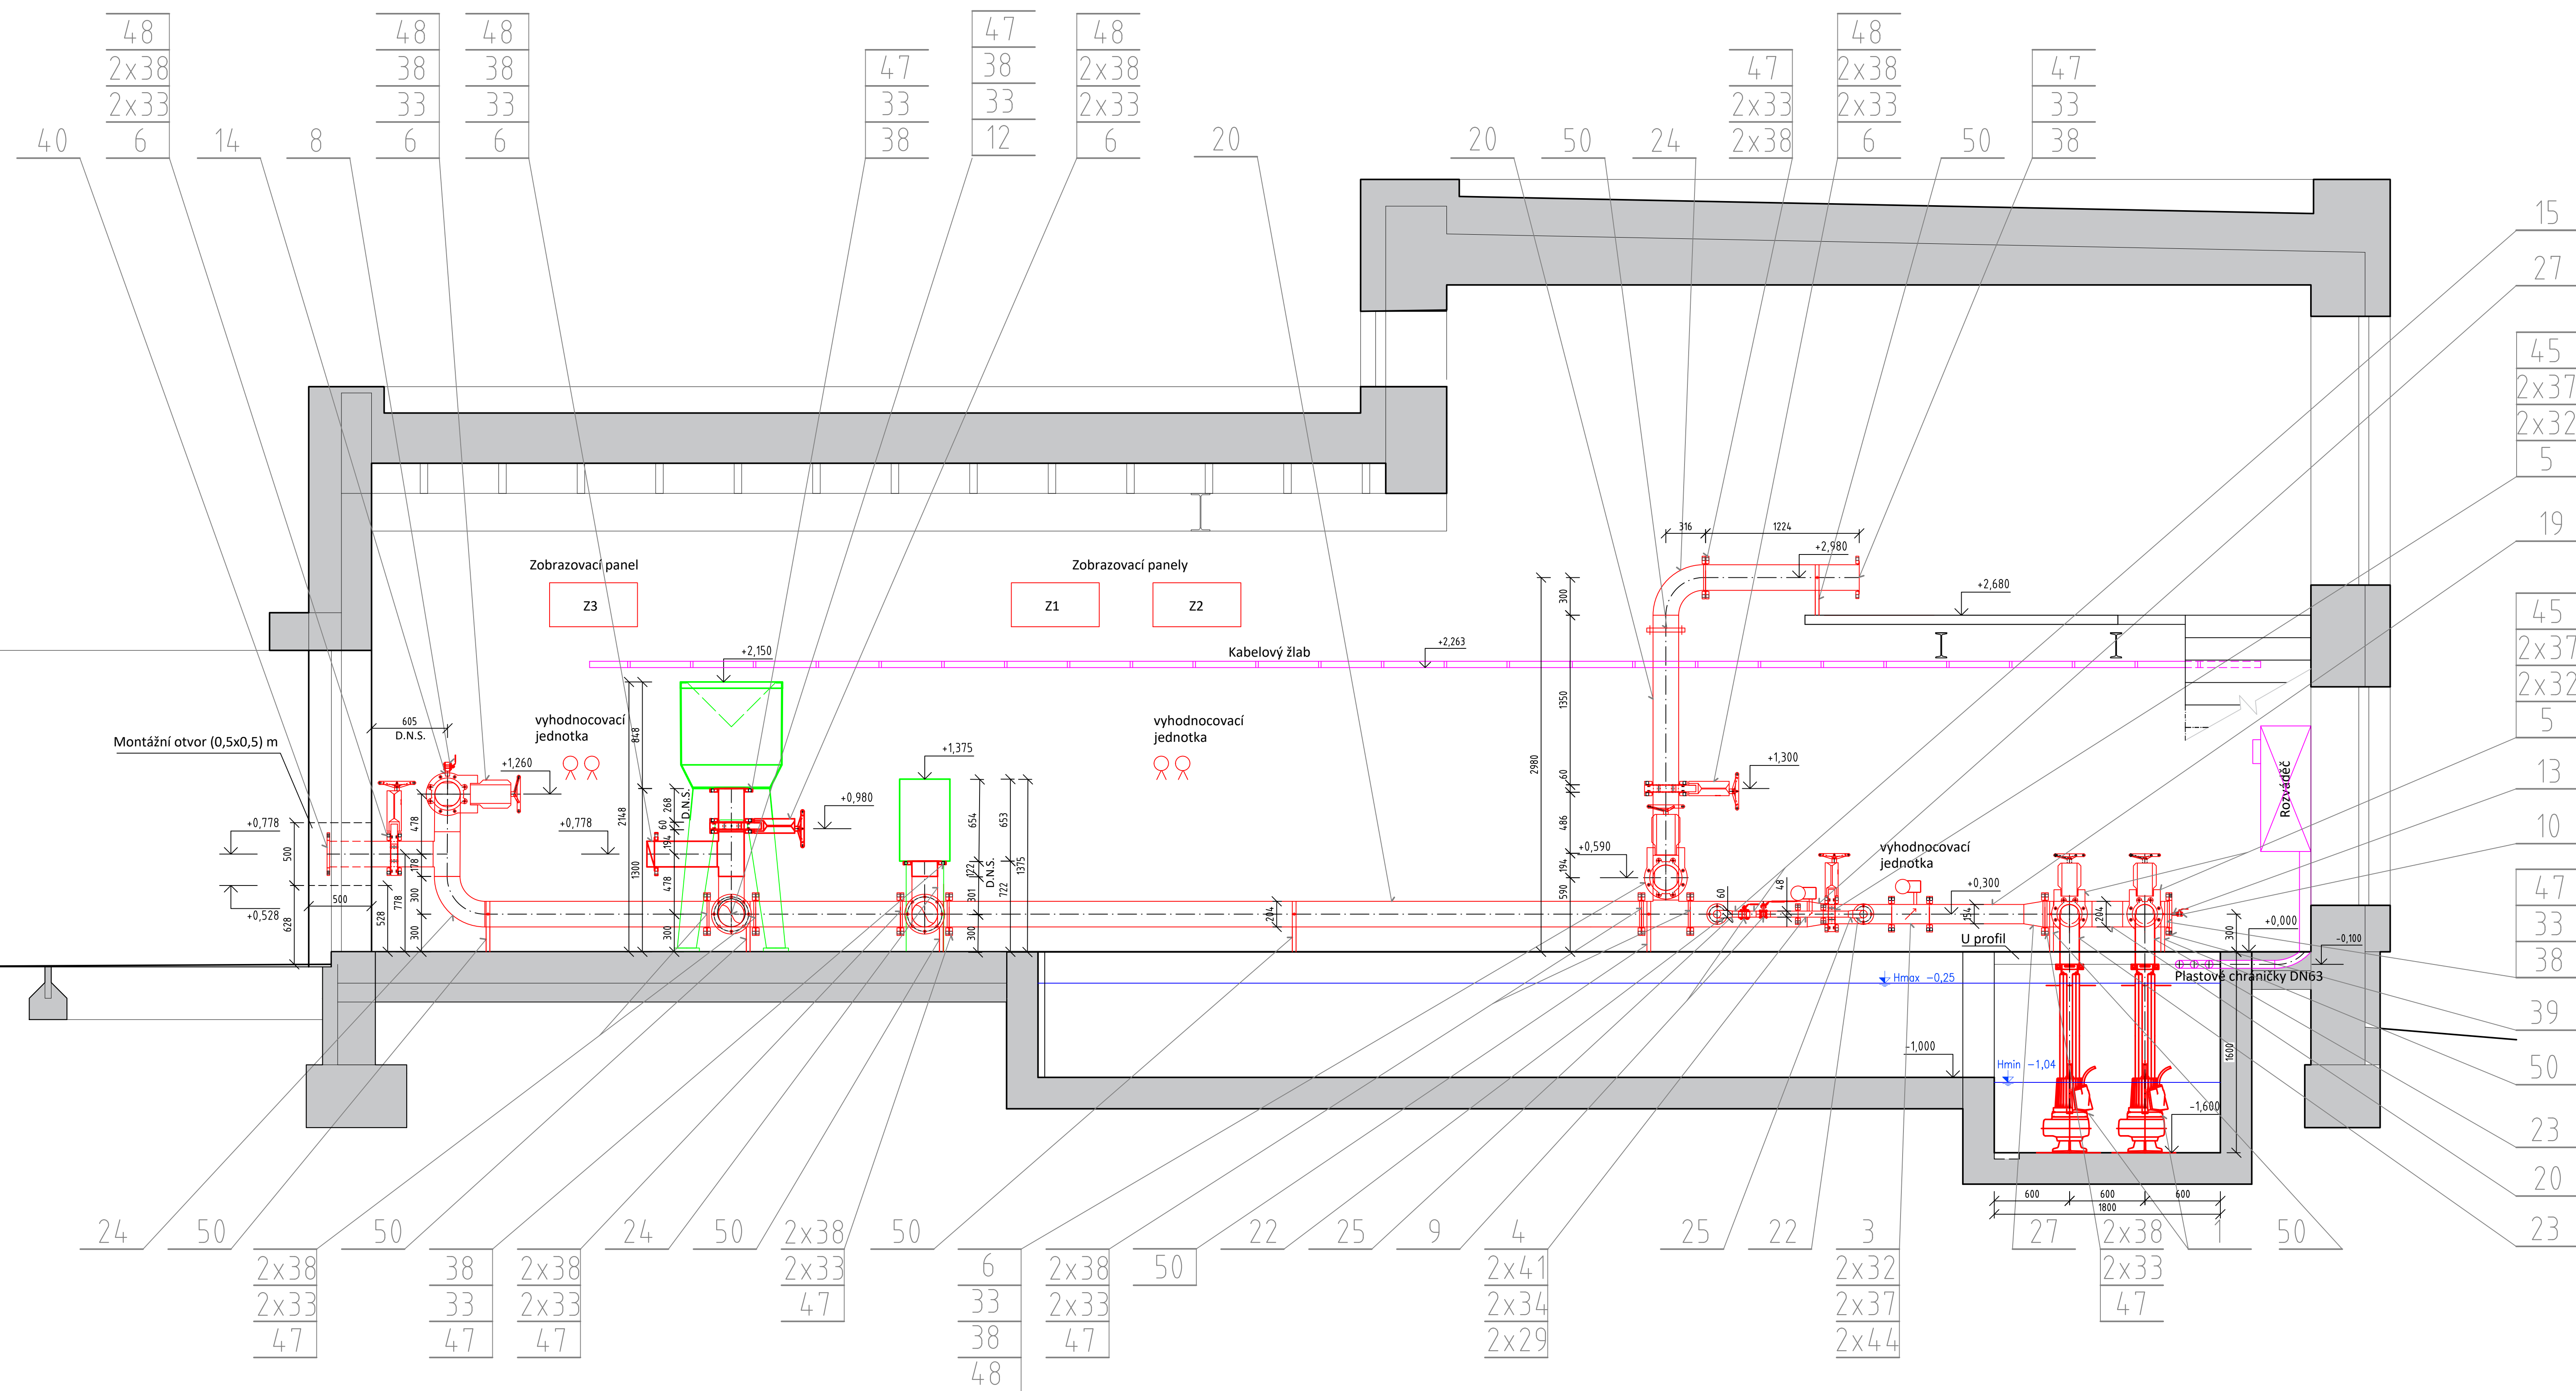

## LEGENDA

Nové potrubí a stroje – ŘEZ  
Nové potrubí a stroje – POHLED  
Elektrotechnologie  
Žláby Ž1, Ž2  
Stavební konstrukce  
Hladina vody  
Osy potrubí a strojů

Odkazová čára s označením příslušného prvku  
D.N.S. = Doměřit na stavbě

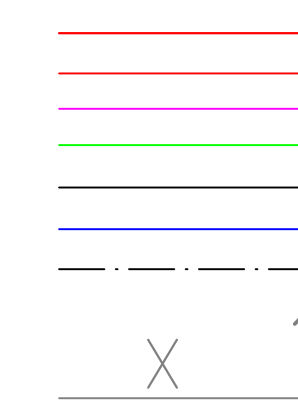

<div><div><div>T</div><div>Fakulta inženýrská (ústav vedních atel)</div></div></div>				<div>DIPLOMOVÁ PRÁCE</div>	
VYPRACOVAL :		Bc. DANIEL BOHÁČ			
VEDOUCÍ PRÁCE :		Ing. MICHAL ŽOUŽELA, Ph.D.			
VEDOUCÍ ÚSTAVU :		Prof. Ing. JAN ŠULC, CSc.			
AKCE :					
PROJEKT STROJNĚ-TECHNOLOGICKÉ ČÁSTI HYDRAULICKÉHO OKRUHU LABORATORÉ SPU V NITŘE					
OBSAH :		REZ B-B'			