




VARIANTA 3
PODÉLNÝ ŘEZ M1:500

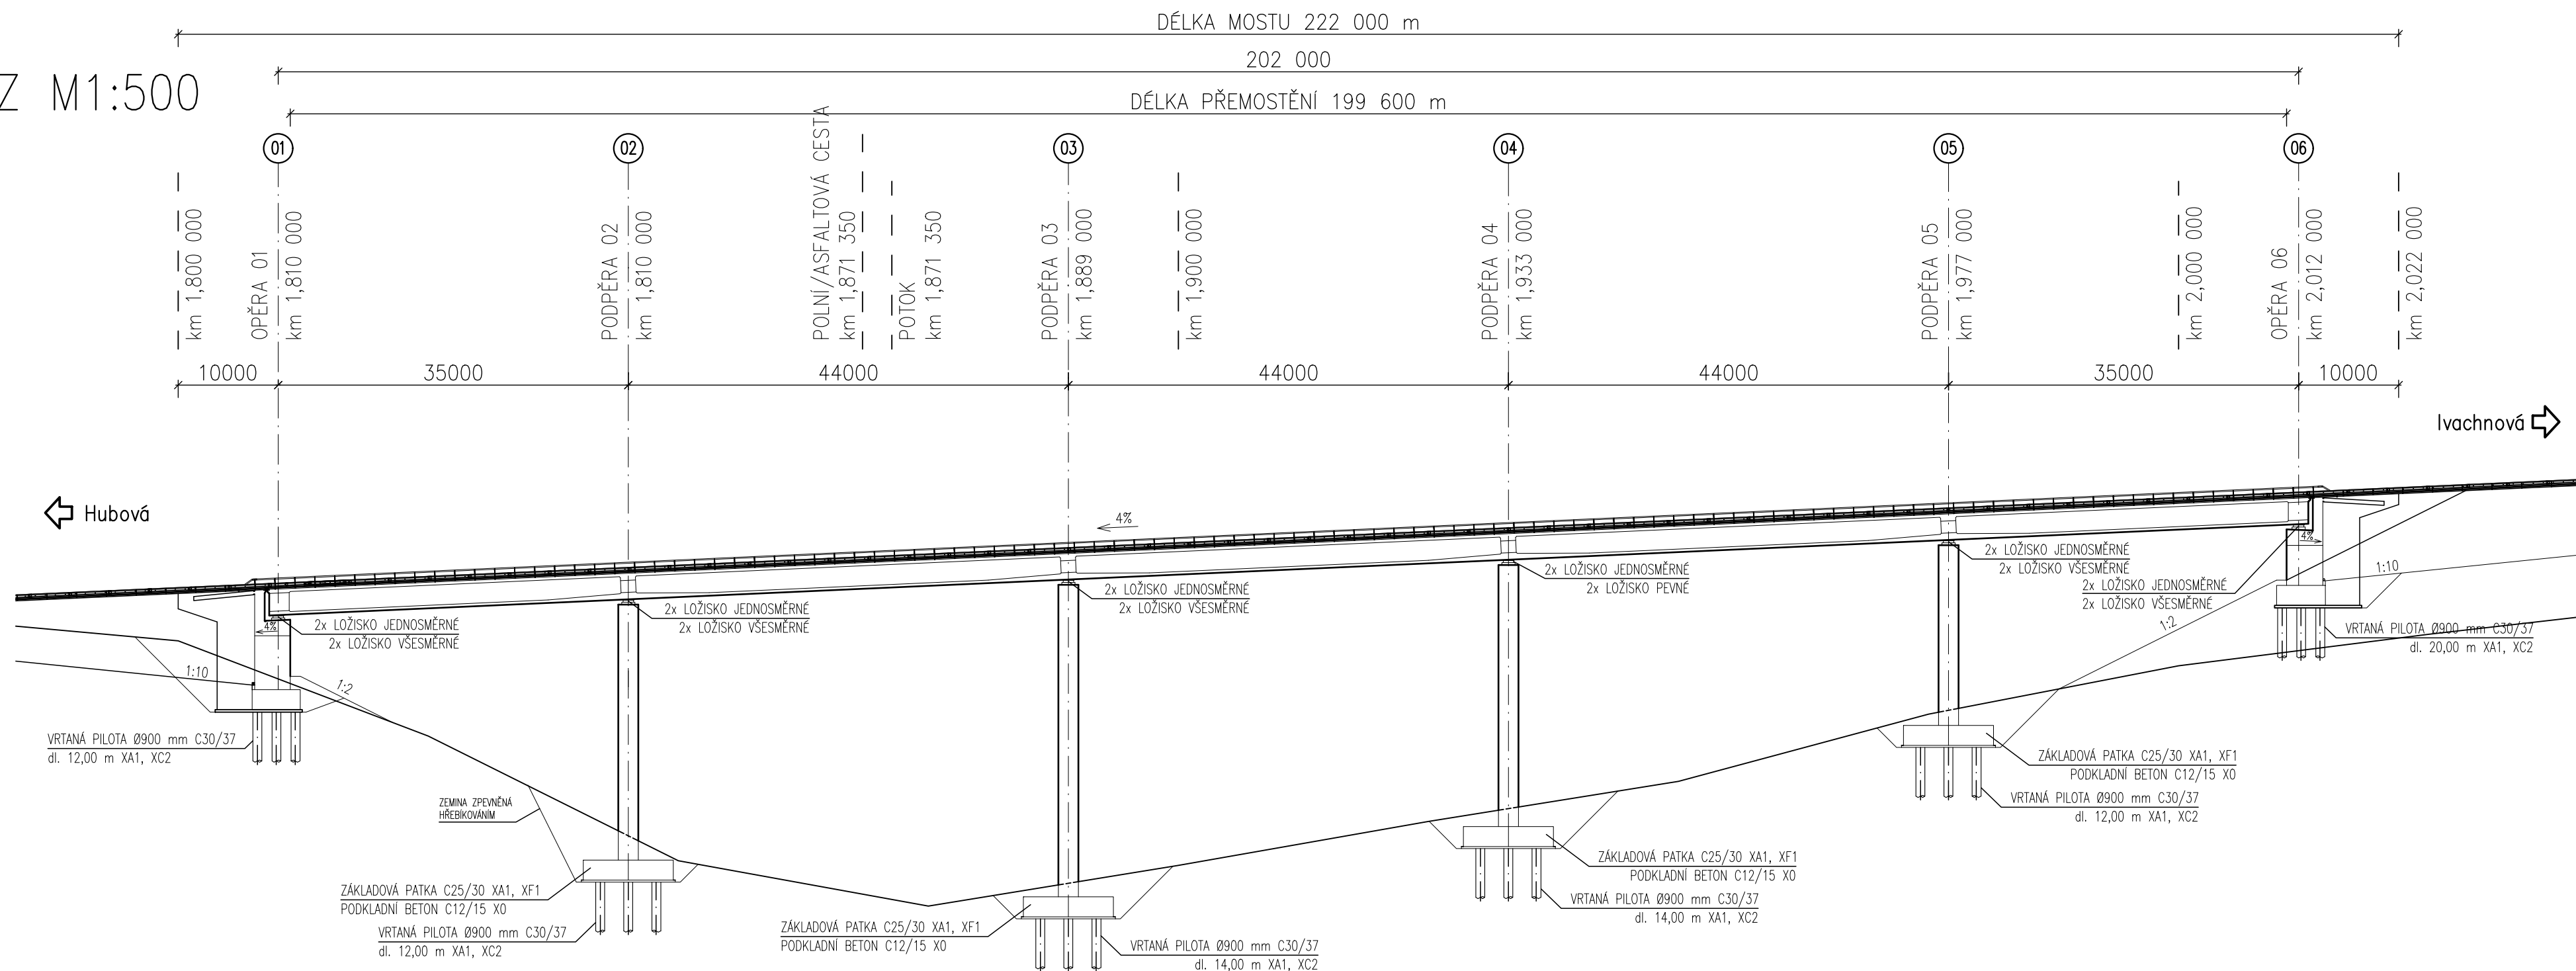


PŘÍČNÝ ŘEZ NAD PODPĚROU M1:100

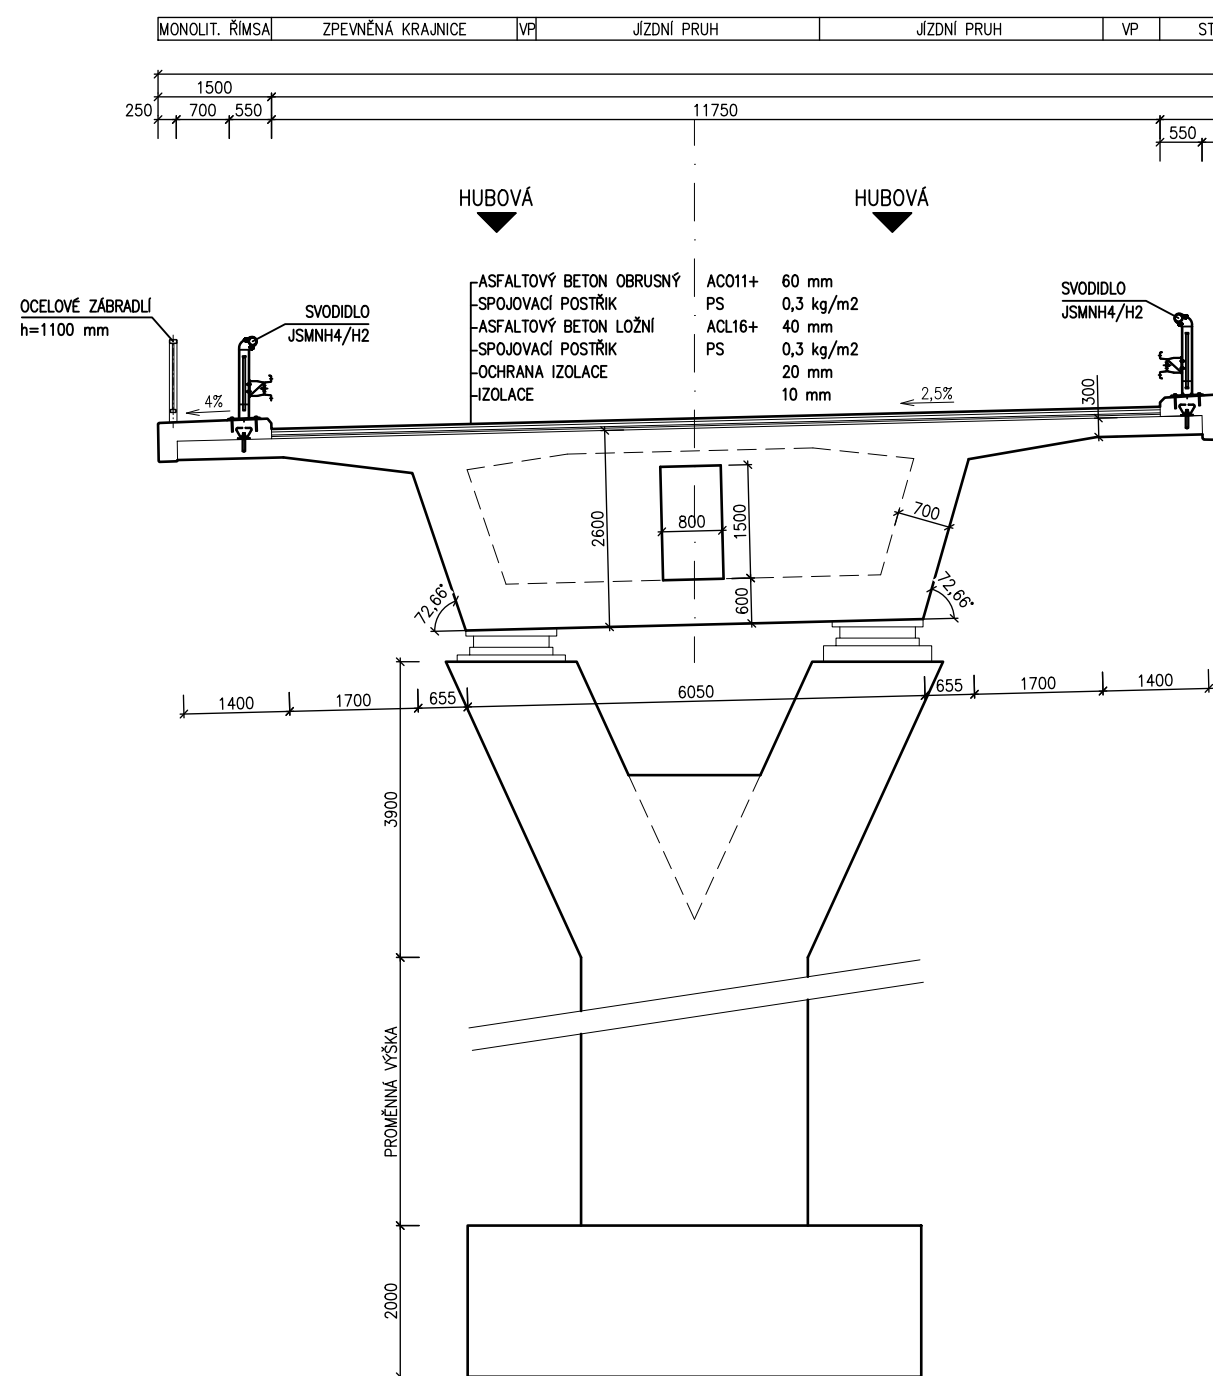

PŘÍČNÝ ŘEZ V POLI M1:100

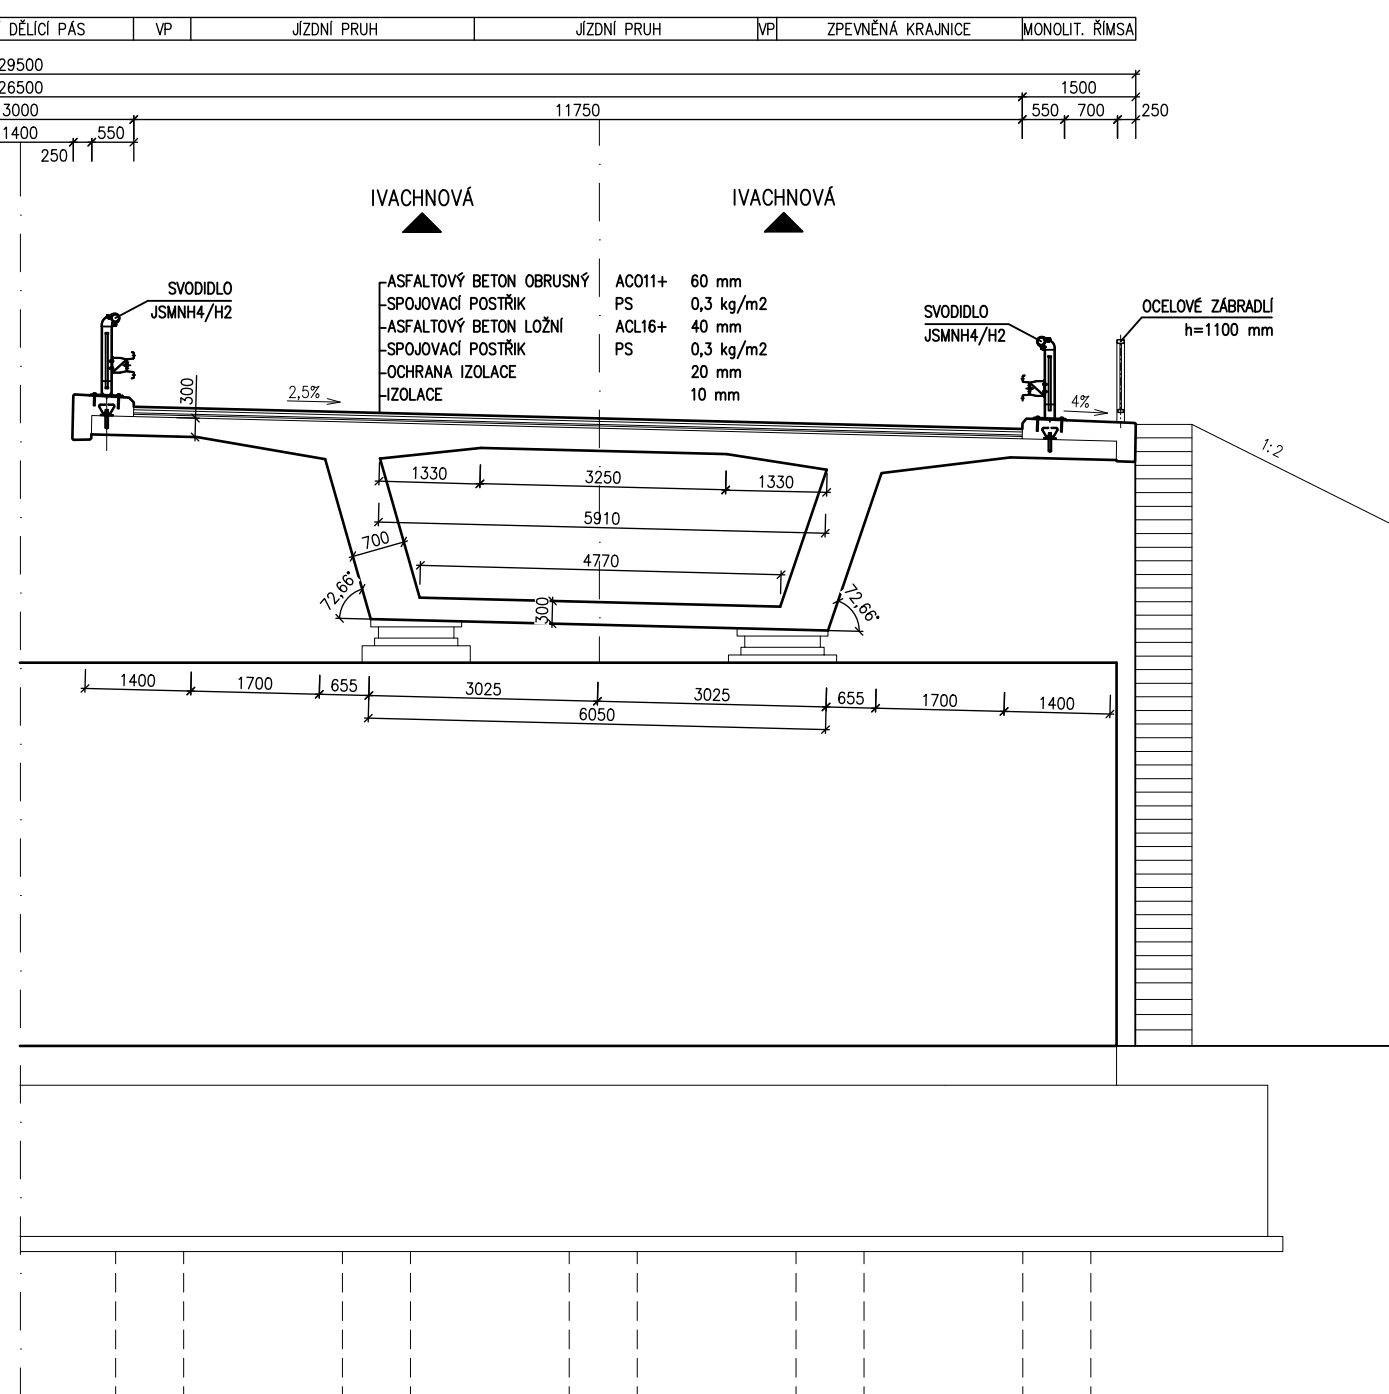

VYPRACOVAL	Bc. BARBORA PÍRKOVÁ	 VYSOKÉ UČENÍ TECHNICKÉ V BRNĚ FAKULTA STAVEBNÍ OSTATNÍ BĚŽNÉ A ZDĚNÝCH KONSTRUKCÍ Vnitřní 331/995, 602 00 Brno
VEDOUČÍ PRÁCE	doc. Ing. LADISLAV KLUSÁČEK, CSc.	
<h1>DIPLOMOVÁ PRÁCE</h1> <h2>DÁLNIČNÍ MOST PŘES HLUBOKÉ ÚDOLÍ</h2>		DATUM 1./2017 FORMÁT A2 MĚŘÍTKO 1:500, 1:100
<h3>VARIANTA 3</h3>		ČÍSLO PŘÍLOHY P1 ČÍSLO VÝKRESU 5