
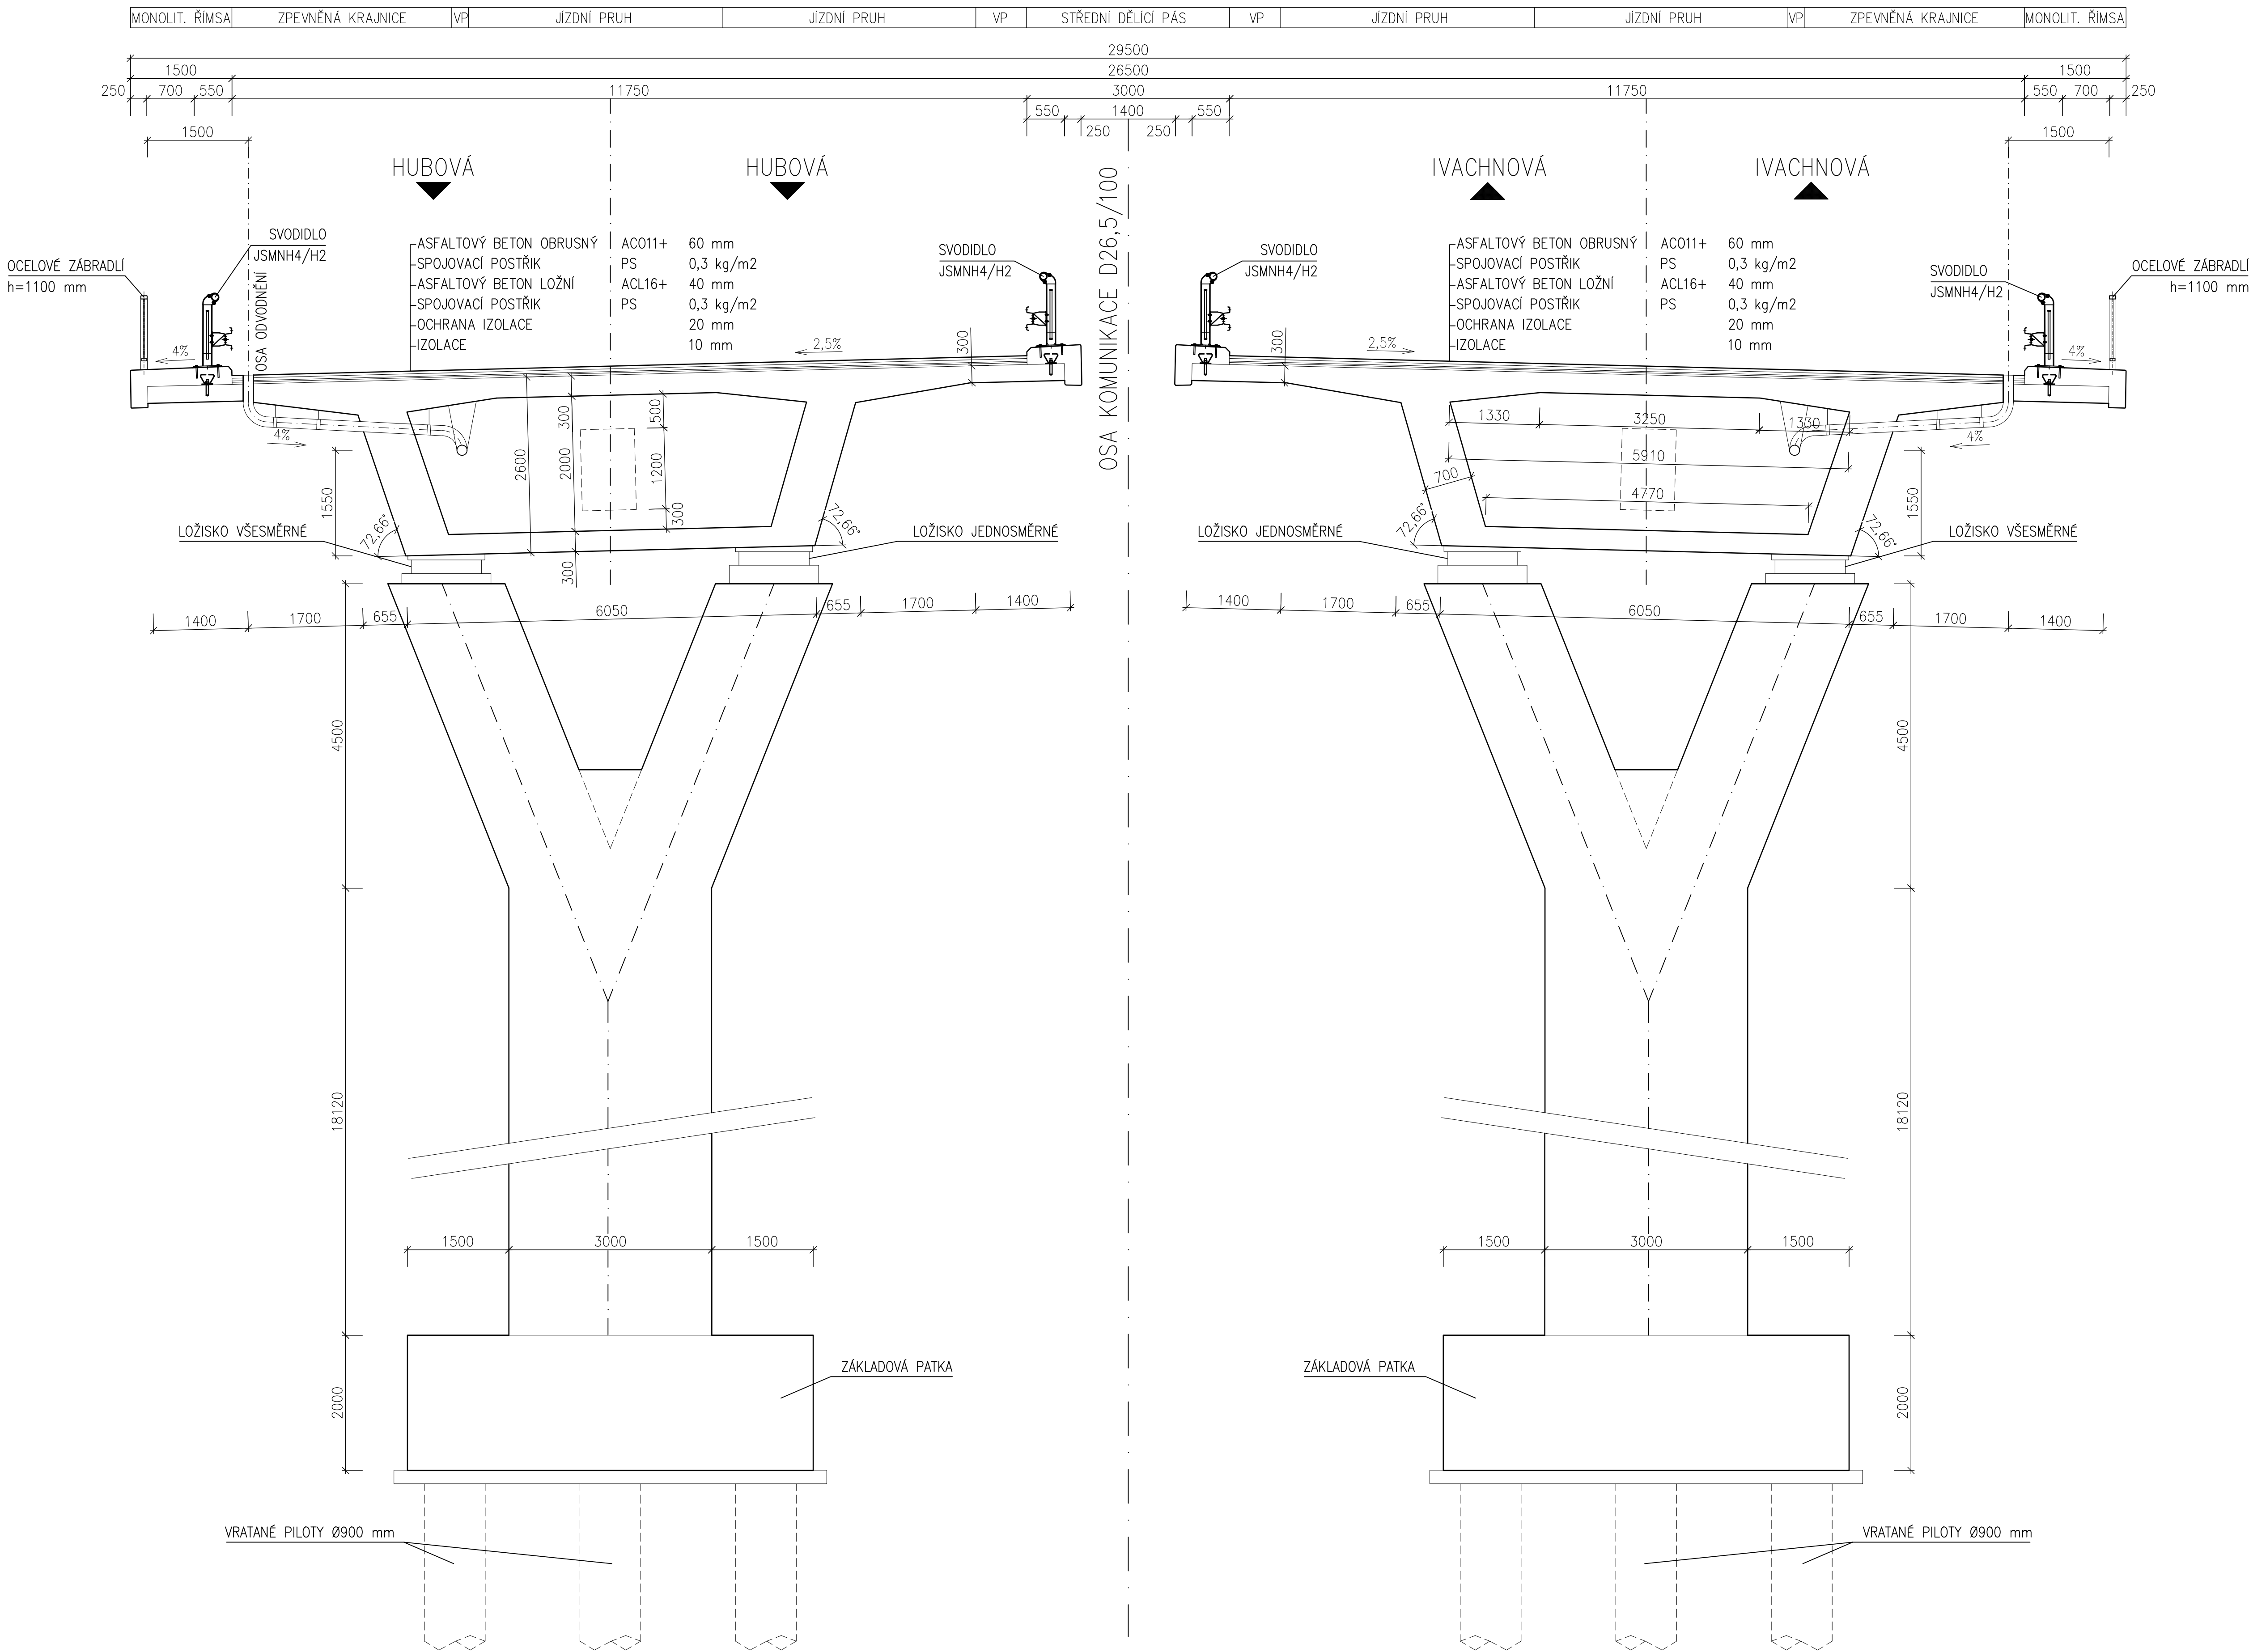


PŘÍČNÝ ŘEZ A-A M1:50

 

VYPRACOVAL	Bc. BARBORA PIRKOVÁ	 VYSOKÉ UČENÍ V BRNĚ <small>FACULTY OF ENGINEERING AND ARCHITECTURE INSTITUTE OF CIVIL ENGINEERING Branšov 321 005, 602 00 Brno</small>
VEDOUČÍ PRÁCE	doc. Ing. LADISLAV KLUSÁČEK, CSc.	
DIPLOMOVÁ PRÁCE		
DÁLNIČNÍ MOST PŘES HLUBOKÉ ÚDOLÍ		
PŘÍČNÝ ŘEZ A-A		ČÍSLO PŘÍLOHY
P2		3
DATUM	1/2017	ČÍSLO VÝKRESU
FORMAT	A1	3
MĚŘÍTKO	1:50	