



Zobrazení hlavních vazeb

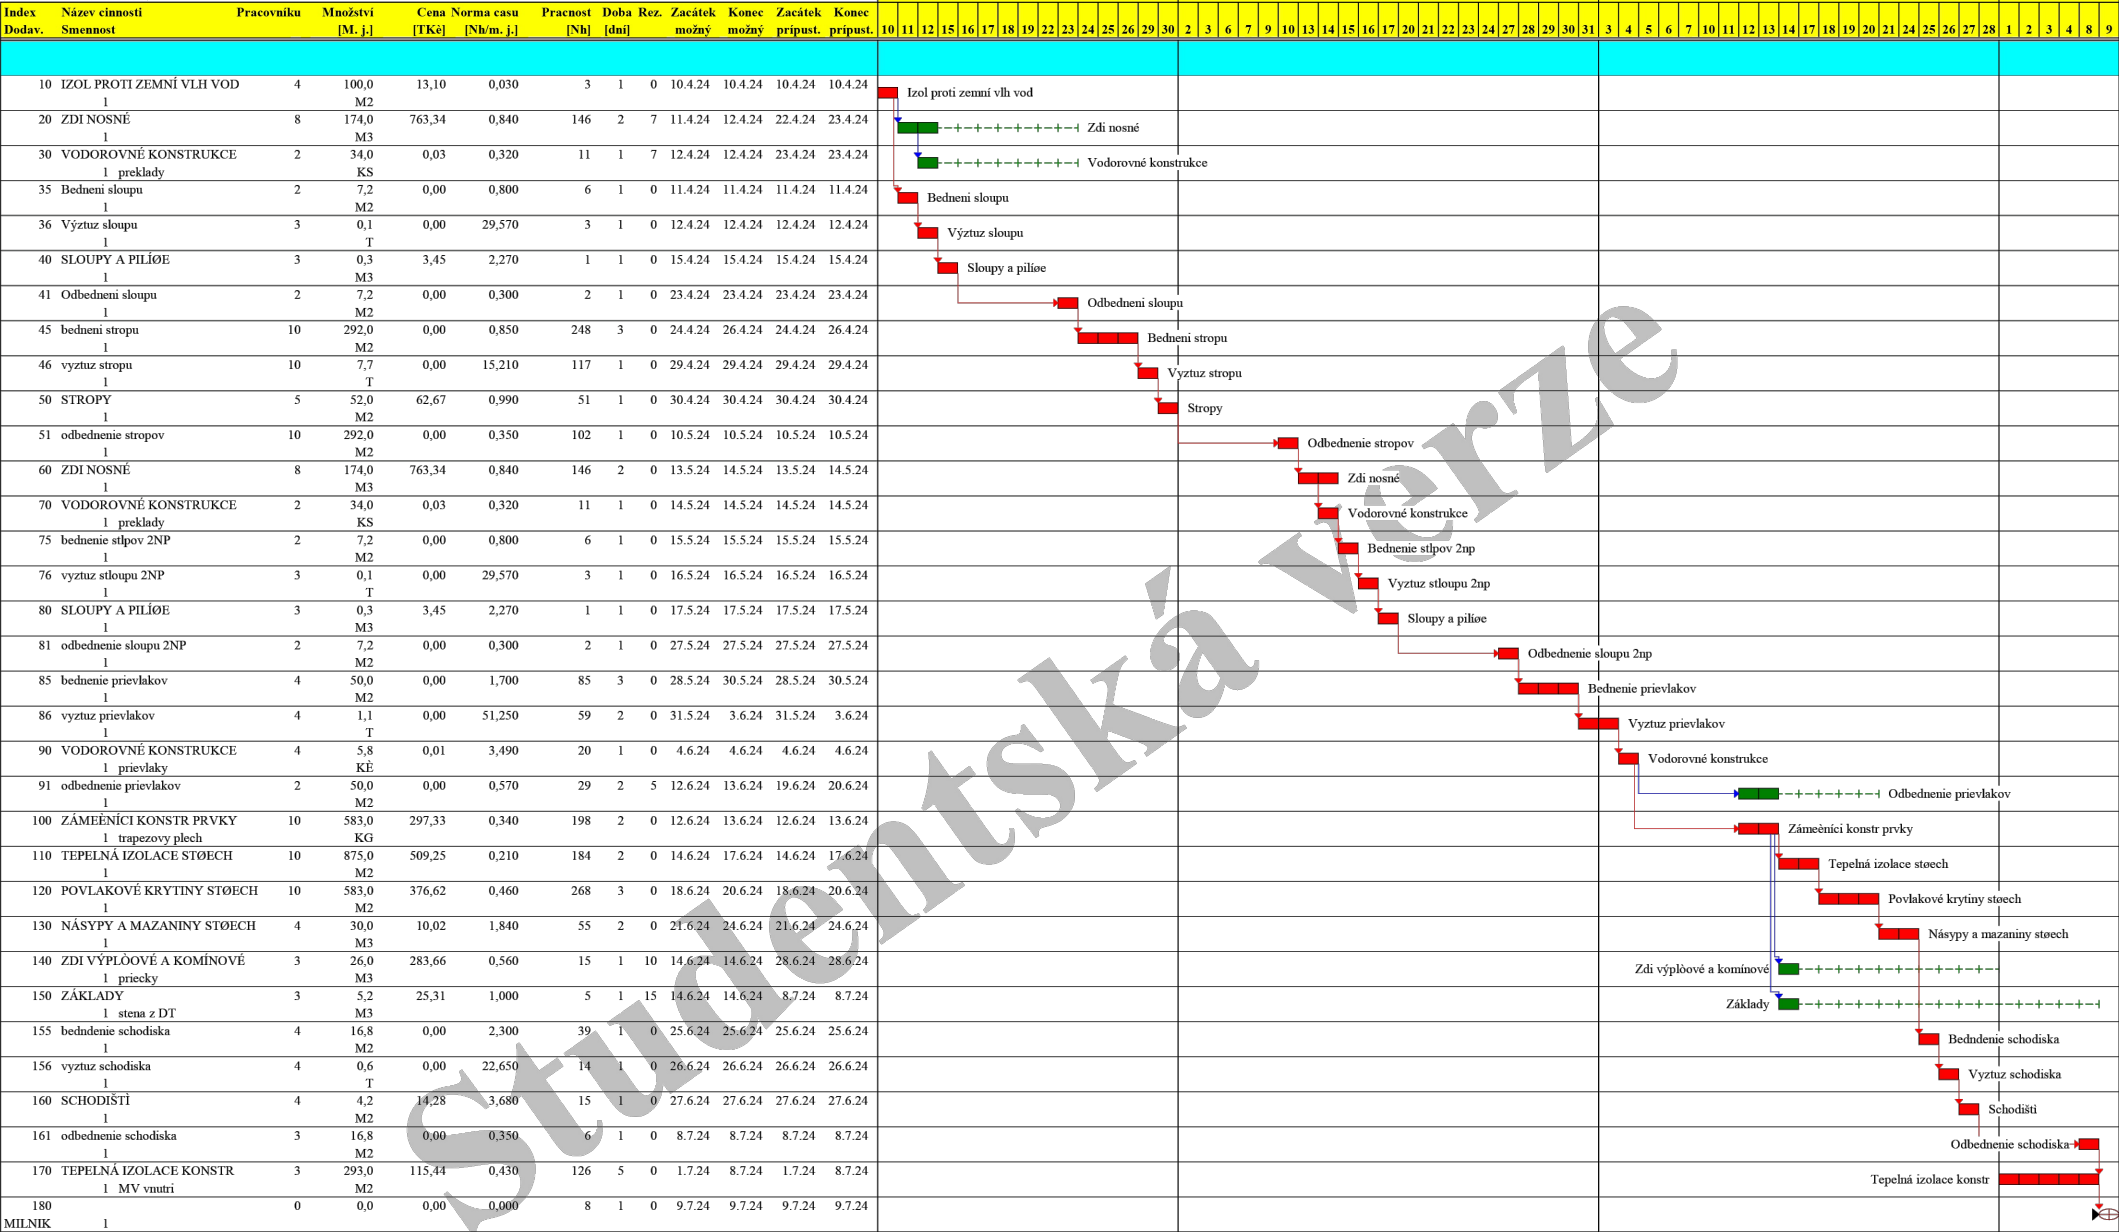

Činnost: kritická - , zpoždění - , s rezervou - , rezerva - -, milník - , výměnný termín - , hlavní vazba -

PŘEDMĚT	BAKALÁRSKÁ PRÁCE			
VYPRACOVAL	Štefánek Hugo			
KONTROLOVAL	Ing. et Ing. Aleš Průcha			
MÍSTO STAVBY	Zavarská 10, 917 01, Trnava		ÚSTAV TECHNOLOGIE A REALIZACE STAVEB	
NÁZEV STAVBY	ADMINISTRATIVNÁ BUDOVA ZO SKLADMI		FORMÁT	A3
STAVEBNÍ OBJEKT	PRIEMYSELNÁ BUDOVA		15.05.2024	8. SEMESTR
ČÁST	STAVEBNÉ TECHNOLOGICKÝ PROJEKT		STUPĚŇ PD	REALIZÁCIA
OBSAH:	ČASOVÝ HARMONOGRAM PRE HRUBÚ HORNÚ STAVBU		MĚŘITKO	Č. VÝKRESU P5