

LEGENDA MÍSTNOSTÍ

ČÍSLO MÍSTNOSTI	NÁZEV MÍSTNOSTI	PLOCHA m²
301	SCHODIŠŤOVÝ PROSTOR	26,77
302	VÝTAH	4,00
303	CHODBA	87,13
304	SPOLEČENSKÁ MÍSTNOST, HERNA	42,18
305	CHODBA WC	6,35
306	WC MUŽI	6,30
307	WC ŽENY	6,83
308	ÚKLIDOVÁ MÍSTNOST	4,37
309	SKLAD PRÁDLA	2,94
310	WC INVALIDÉ	4,31
311	KUCHYŇKA	5,15
312	POKOJ 7	35,28
313	KOUPELNA-POKOJ 7	5,87
314	POKOJ 8	35,28
315	KOUPELNA-POKOJ 8	5,87
316	POKOJ 9	35,28
317	KOUPELNA-POKOJ 9	5,87
318	POKOJ 10	35,28
319	KOUPELNA-POKOJ 10	5,87
320	POKOJ 11	35,28
321	KOUPELNA-POKOJ 11	5,87
322	POKOJ 12	35,28
323	KOUPELNA-POKOJ 12	5,87
324	APARTMÁN 2	43,10
325	KOUPELNA-APARTMÁN 2	10,54
326	LOŽNICE 1	22,23
327	LOŽNICE 2	22,23
328	POKOJ 13	35,28
329	KOUPELNA-POKOJ 13	5,87

LEGENDA ZNAČEK

- · — · —

N03.02-II

REI 30

— · — · —

→

↔

⊗

⊙

⊙19
- HRANICE POŽÁRNÍCH ÚSEKŮ

OZNAČENÍ POŽÁRNÍHO ÚSEKU

POŽADOVANÁ POŽÁRNÍ ODOLNOST KONSTRUKCE

POŽADOVANÁ POŽÁRNÍ STROPNÍ KONSTRUKCE

HRANICE POŽÁRNĚ NEBEZPEČNÉHO PROSTORU

SMĚR ÚNIKU – UVNITŘ BUDOVY

SMĚR ÚNIKU – VNĚ BUDOVY


PŘENOSNÝ HASÍCÍ PŘÍSTROJ, HASÍCÍ SCHOPNOST VIZ VÝKRES

NOUZOVÉ OSVĚTLENÍ

ZAŘÍZENÍ AUTONOMNÍ DETEKCE A SIGNALIZACE

CHÁNĚNÁ ÚNIKOVÁ CESTA TYPU A

VNITŘNÍ HADICOVÝ SYSTÉM

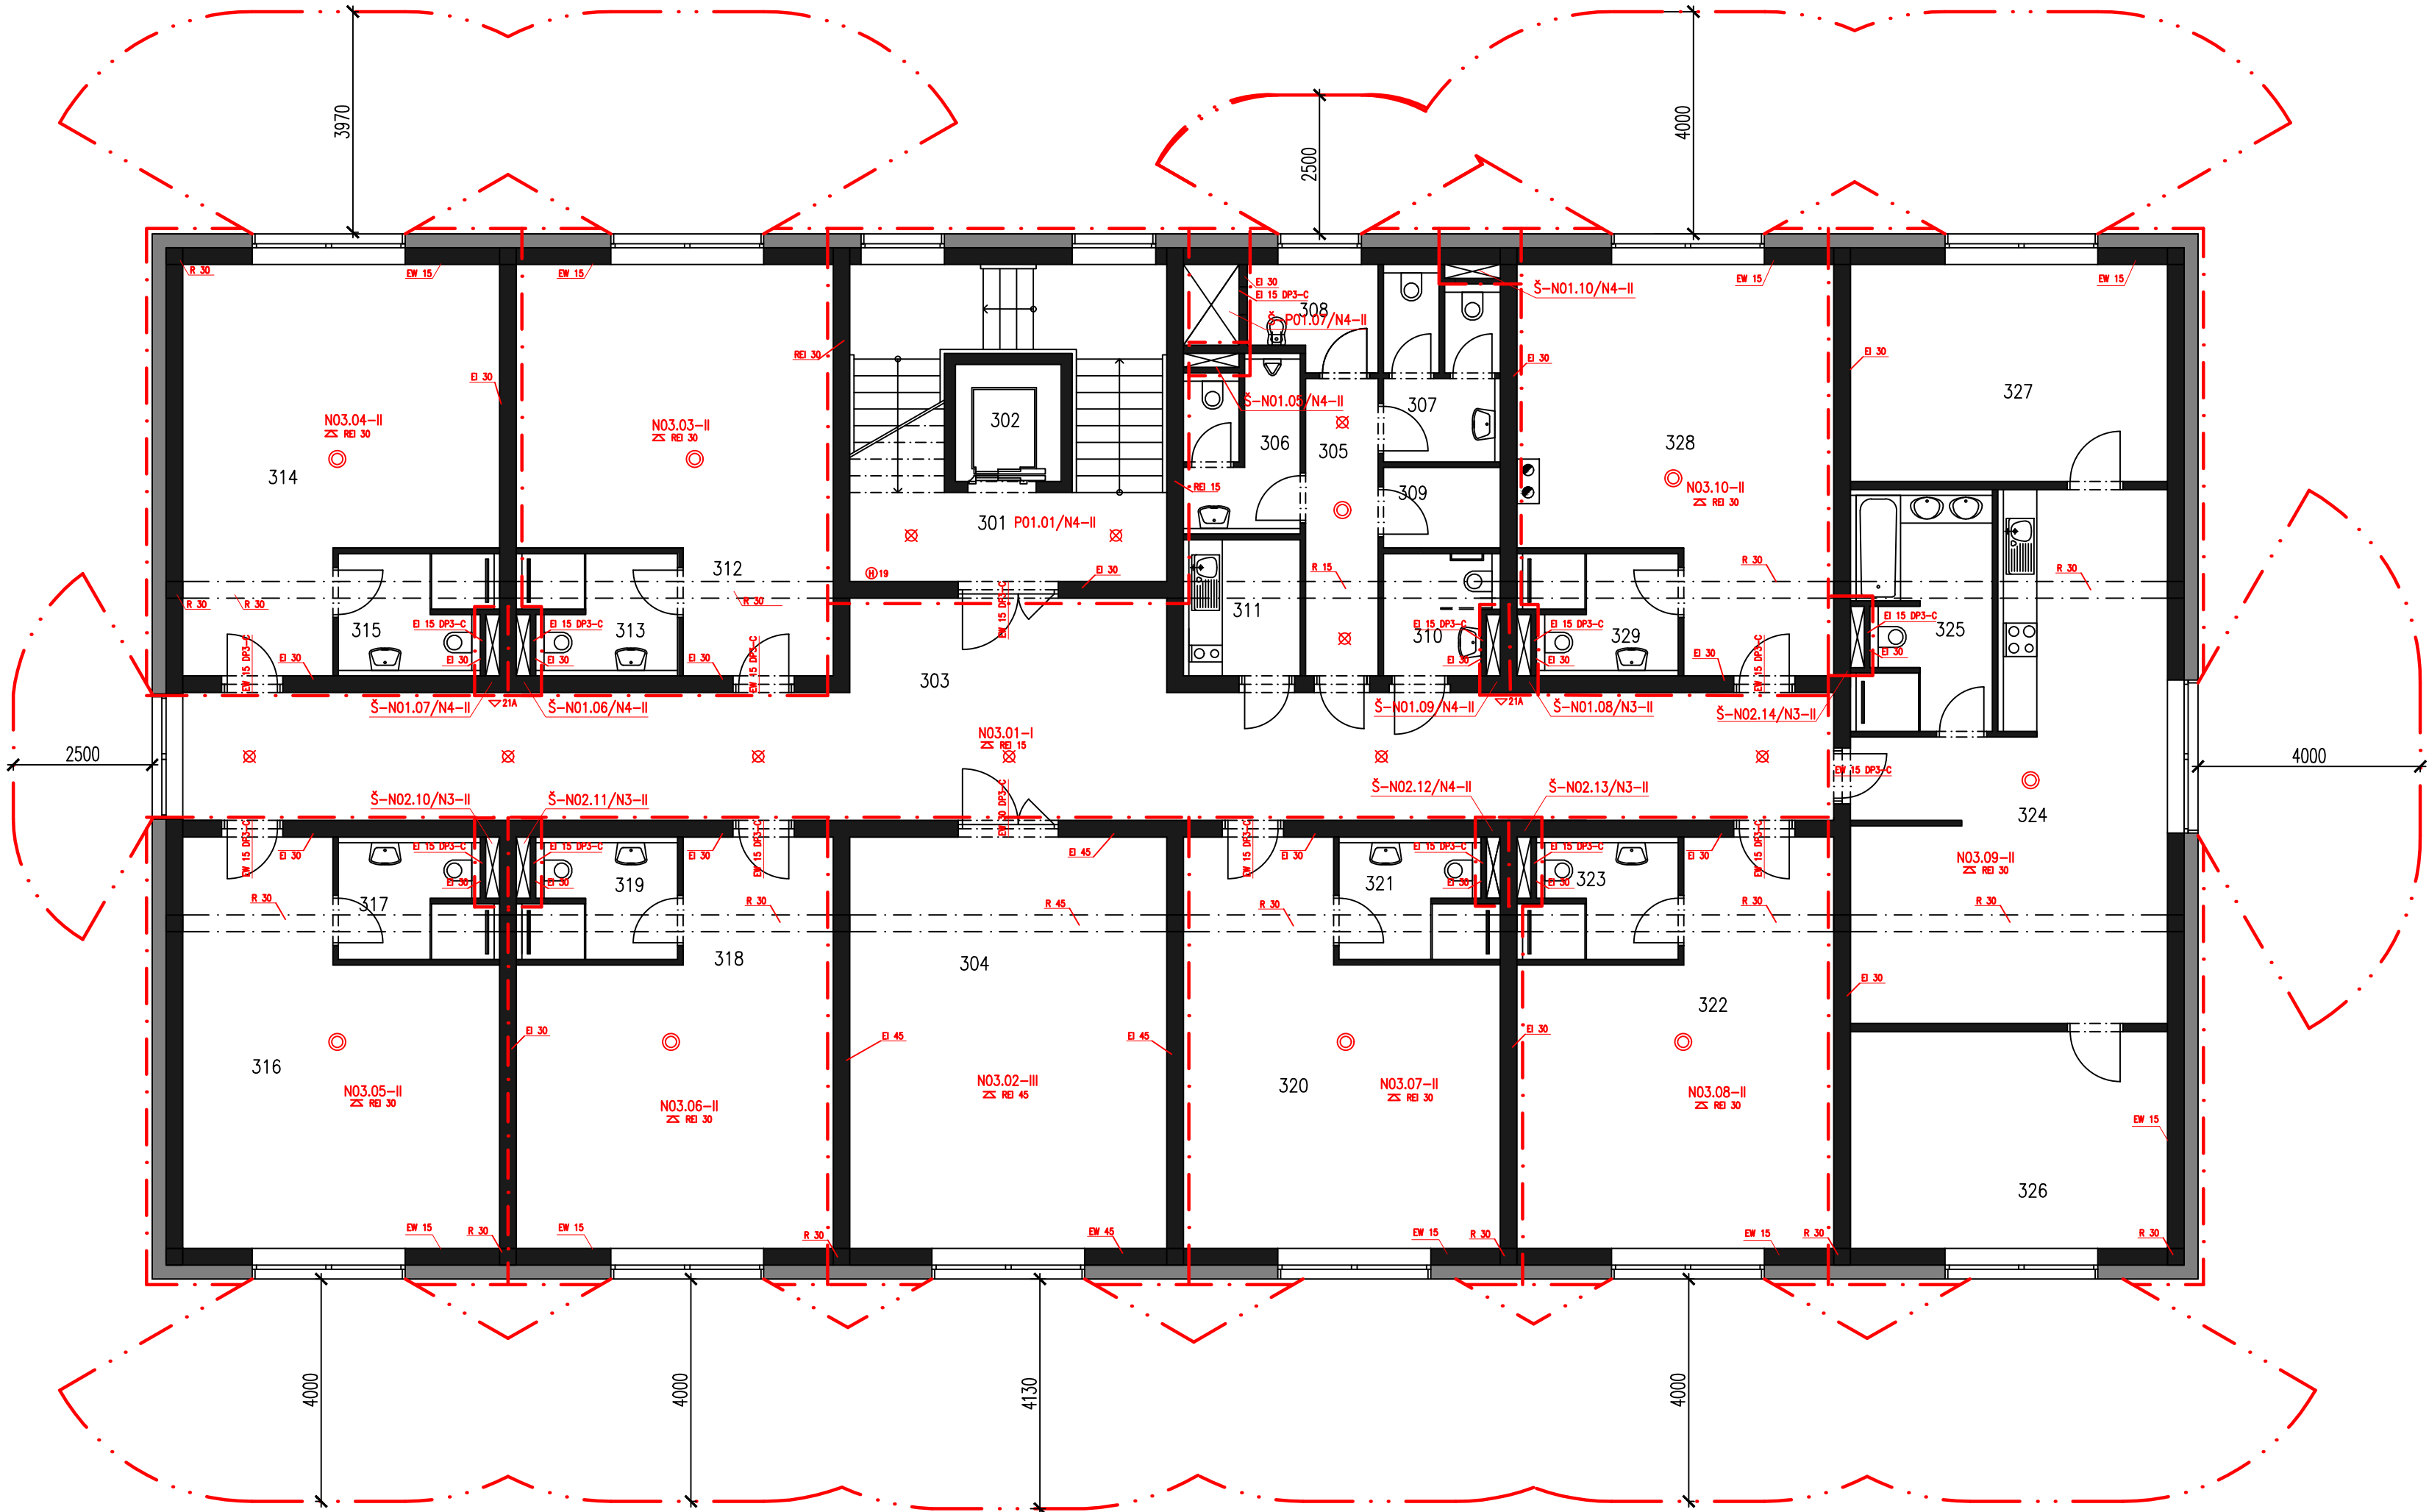

DRUH PRÁCE	DIPLOMOVÁ PRÁCE		<div><div><div>T</div><div>FAKULTA STAVEBNÍ ústav pozemního stavitelství</div></div></div>		
VYPRACOVAL	BC. MICHAELA MAZALOVÁ				
KONTROLOVAL	ING. ARCH. LUBOŠ ELIÁŠ				
STAVEBNÍK	Středisko spol. čin. AV ČR,Národní 1009/3, Staré Město, Praha				
MÍSTO STAVBY	BRNO, kat. ú. VEVERČÍ, p.č 834/1				
NÁZEV STAVBY	KONGRESOVÝ HOTEL - BRNO, VEVERČÍ				
STAVEBNÍ OBJEKT	SO 01 HOTEL		FORMÁT	4x44	
ČÁST	SLOŽKA Č.5- POŽÁRNĚ BEZPEČNOSTNÍ ŘEŠENÍ		DATUM	12/20	
OBSAH:			STUPEŇ PD	DPS	
PŮDORYS 3.NP			MĚŘITKO	Č. VÝKRESU	
			1:100	D.1.3.05	