


LEGENDA MÍSTNOSTÍ

ČÍSLO MÍSTNOSTI	NAZEV MÍSTNOSTI	PLOCHA m²
401	SCHODIŠŤOVÝ PROSTOR	26,77
402	VÝTAH	4,00
403	CHODBA	32,77
404	WELNESS	52,85
405	CHODBA WC	6,35
406	WC MUŽI	12,18
407	WC ŽENY	9,14
408	WC INVALIDÉ + ŽENY	5,15
409	ÚKLIDOVÁ MÍSTNOST	3,88
410	BAR	14,00
411	SKLAD	4,20
412	TERRASA	67,25
413	SAUNY	29,02
414	TECHNOLOG. ZÁZEMÍ	4,80
415	OCHLAZOVNÁ	6,21
416	ODPOČÍVÁRNA	20,00
417	MASÁŽE	12,98
418	APARTMÁN 3	60,88
419	LOŽNICE 1	27,79
420	KOUPELNA 1	7,30
421	LOŽNICE 2	27,79
422	KOUPELNA 2	7,30
423	TERRASA	67,25
424	APARTMÁN 4	36,72
425	KOUPELNA	9,89
426	LOŽNICE	27,93

LEGENDA ZNAČEK

- · — HRANICE POŽÁRNÍCH ÚSEKŮ
- N03.02-II OZNAČENÍ POŽÁRNÍHO ÚSEKU
- REI 30 POŽADOVANÁ POŽÁRNÍ ODOLNOST KONSTRUKCE
- POŽADOVANÁ POŽÁRNÍ STROPNÍ KONSTRUKCE
- · — HRANICE POŽÁRNĚ NEBEZPEČNÉHO PROSTORU
- SMĚR ÚNIKU – UVNITŘ BUDOVY
- ↔ SMĚR ÚNIKU – VNĚ BUDOVY
- ↗ PŘENOSNÝ HASÍČÍ PŘÍSTROJ, HASÍČÍ SCHOPNOST VIZ VÝKRES
- NOUZOVÉ OSVĚTLENÍ
- ZAŘÍZENÍ AUTONOMNÍ DETEKCE A SIGNALIZACE
- CHÁNĚNÁ ÚNIKOVÁ CESTA TYPU A
- ⊙ VNIŘNÍ HADICOVÝ SYSTÉM

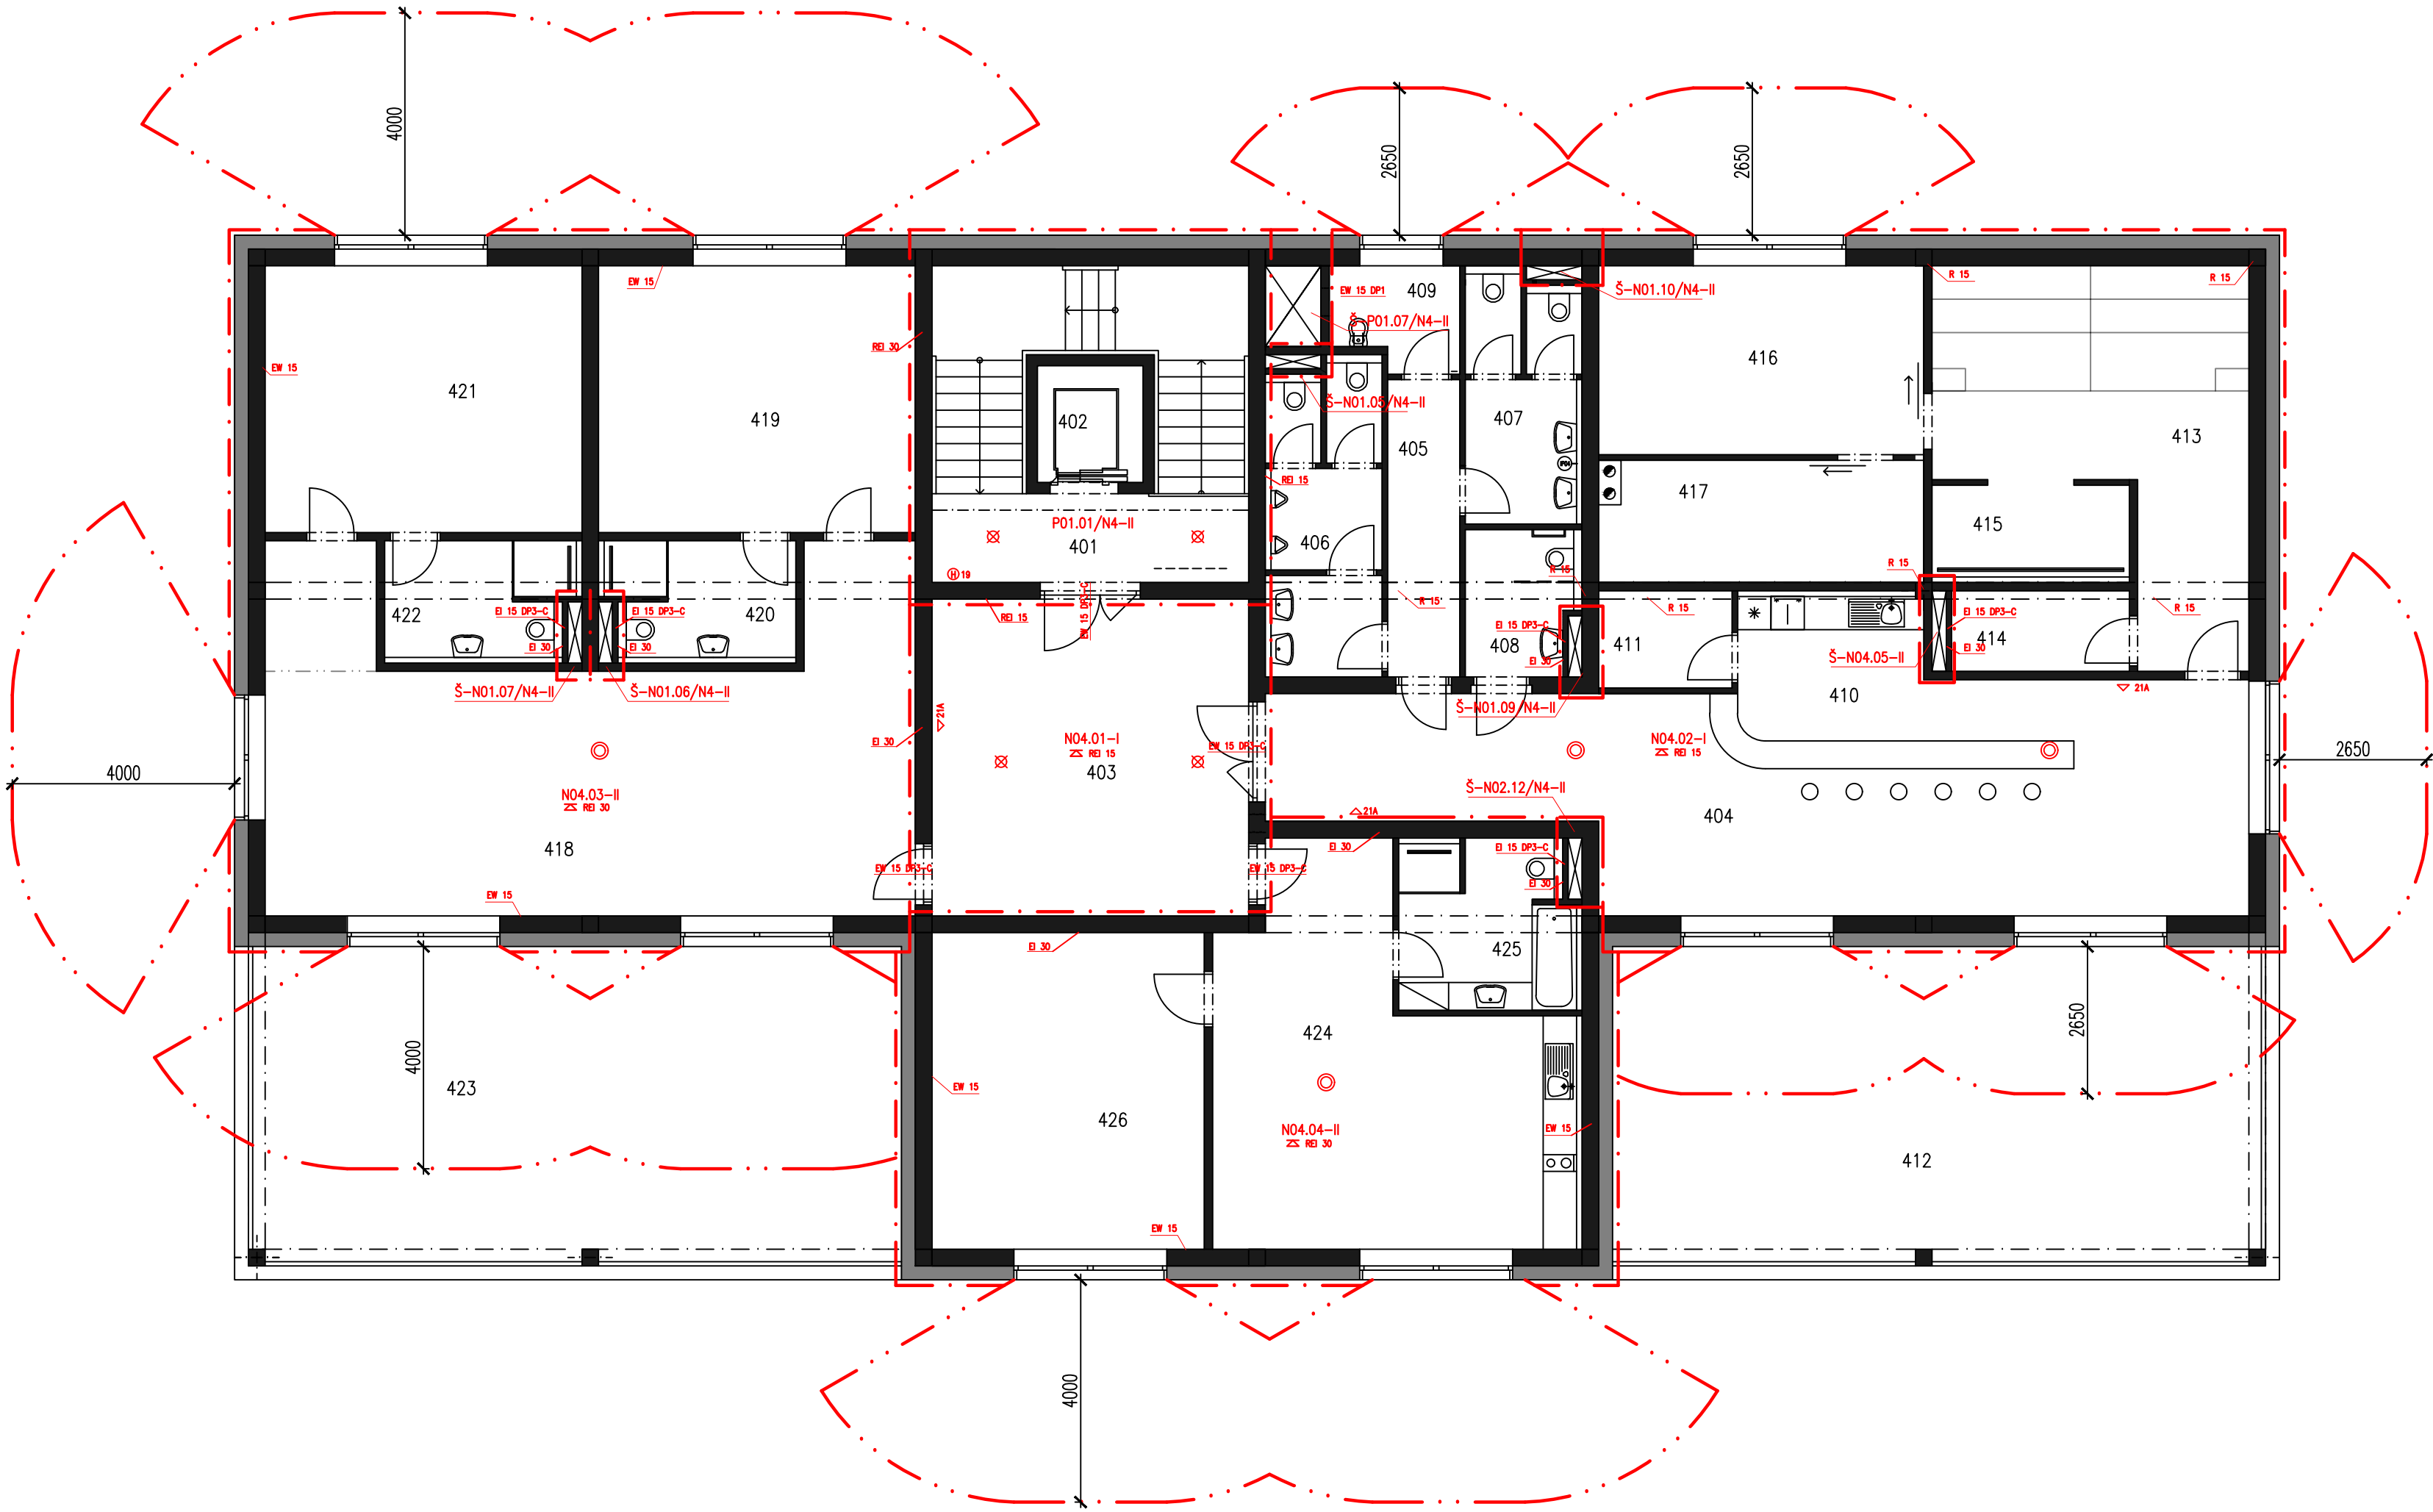

DRUH PRÁCE	DIPLOMOVÁ PRÁCE		<div><div>T</div><div>FAKULTA STAVEBNÍ ústav pozemního stavitelství</div></div>	
VYPRACOVAL	BC. MICHAELA MAZALOVÁ			
KONTROLOVAL	ING. ARCH. LUBOŠ ELIÁŠ			
STAVEBNÍK	Středisko spol. čin. AV ČR,Národní 1009/3, Staré Město, Praha			
MÍSTO STAVBY	BRNO, kat. ú. VEVEŘÍ, p.č. 834/1			
NÁZEV STAVBY	KONGRESOVÝ HOTEL - BRNO, VEVEŘÍ			
STAVEBNÍ OBJEKT	SO 01 HOTEL		FORMÁT	4xA4
ČÁST	SLOŽKA Č.5- POŽÁRNĚ BEZPEČNOSTNÍ ŘEŠENÍ		DATUM	12/2020
OBSAH:	PŮDORYS 4.NP		STUPEŇ PD	DPS
			MEŘITKO	Č. VÝKRESU
			1:100	D.1.3.06