



|               |  |  |   |       |
|---------------|--|--|---|-------|
| DRUH PRÁCE    | DIPLOMOVÁ PRÁCE  |  | <div><div>T</div><div>FAKULTA ústav<br/>STAVEBNÍ technologie,<br/>mechanizace a řízení staveb</div></div> |       |
| VYPRACOVAL    | Bc. David Lupač  |  |   |       |
| VEDOUČÍ PRÁCE | Ing. Jitka Vlčková   |  |   |       |
| STAVEBNÍK     | P.K. SOLVENT S.R.O., K Žižkovu 640/9, Vysočany, 190 00 Praha |  |   |       |
| MÍSTO STAVBY  | Šestajovice u Prahy, k.ú. Šestajovice u Prahy                |  |   |       |
| NÁZEV STAVBY  | Distribuční sklady v Praze<br>stavebně technologický projekt |  |   |       |
| ČÁST          | PŘÍLOHY  |  | FORMÁT  | 2x A4 |
| OBSAH:        | ČASOVÝ PLÁN HLAVNÍHO STAVEBNÍHO OBJEKTU                      |  | DATUM   | 2017  |
|               |  |  | Č. PŘÍLOHY  | 9.1   |

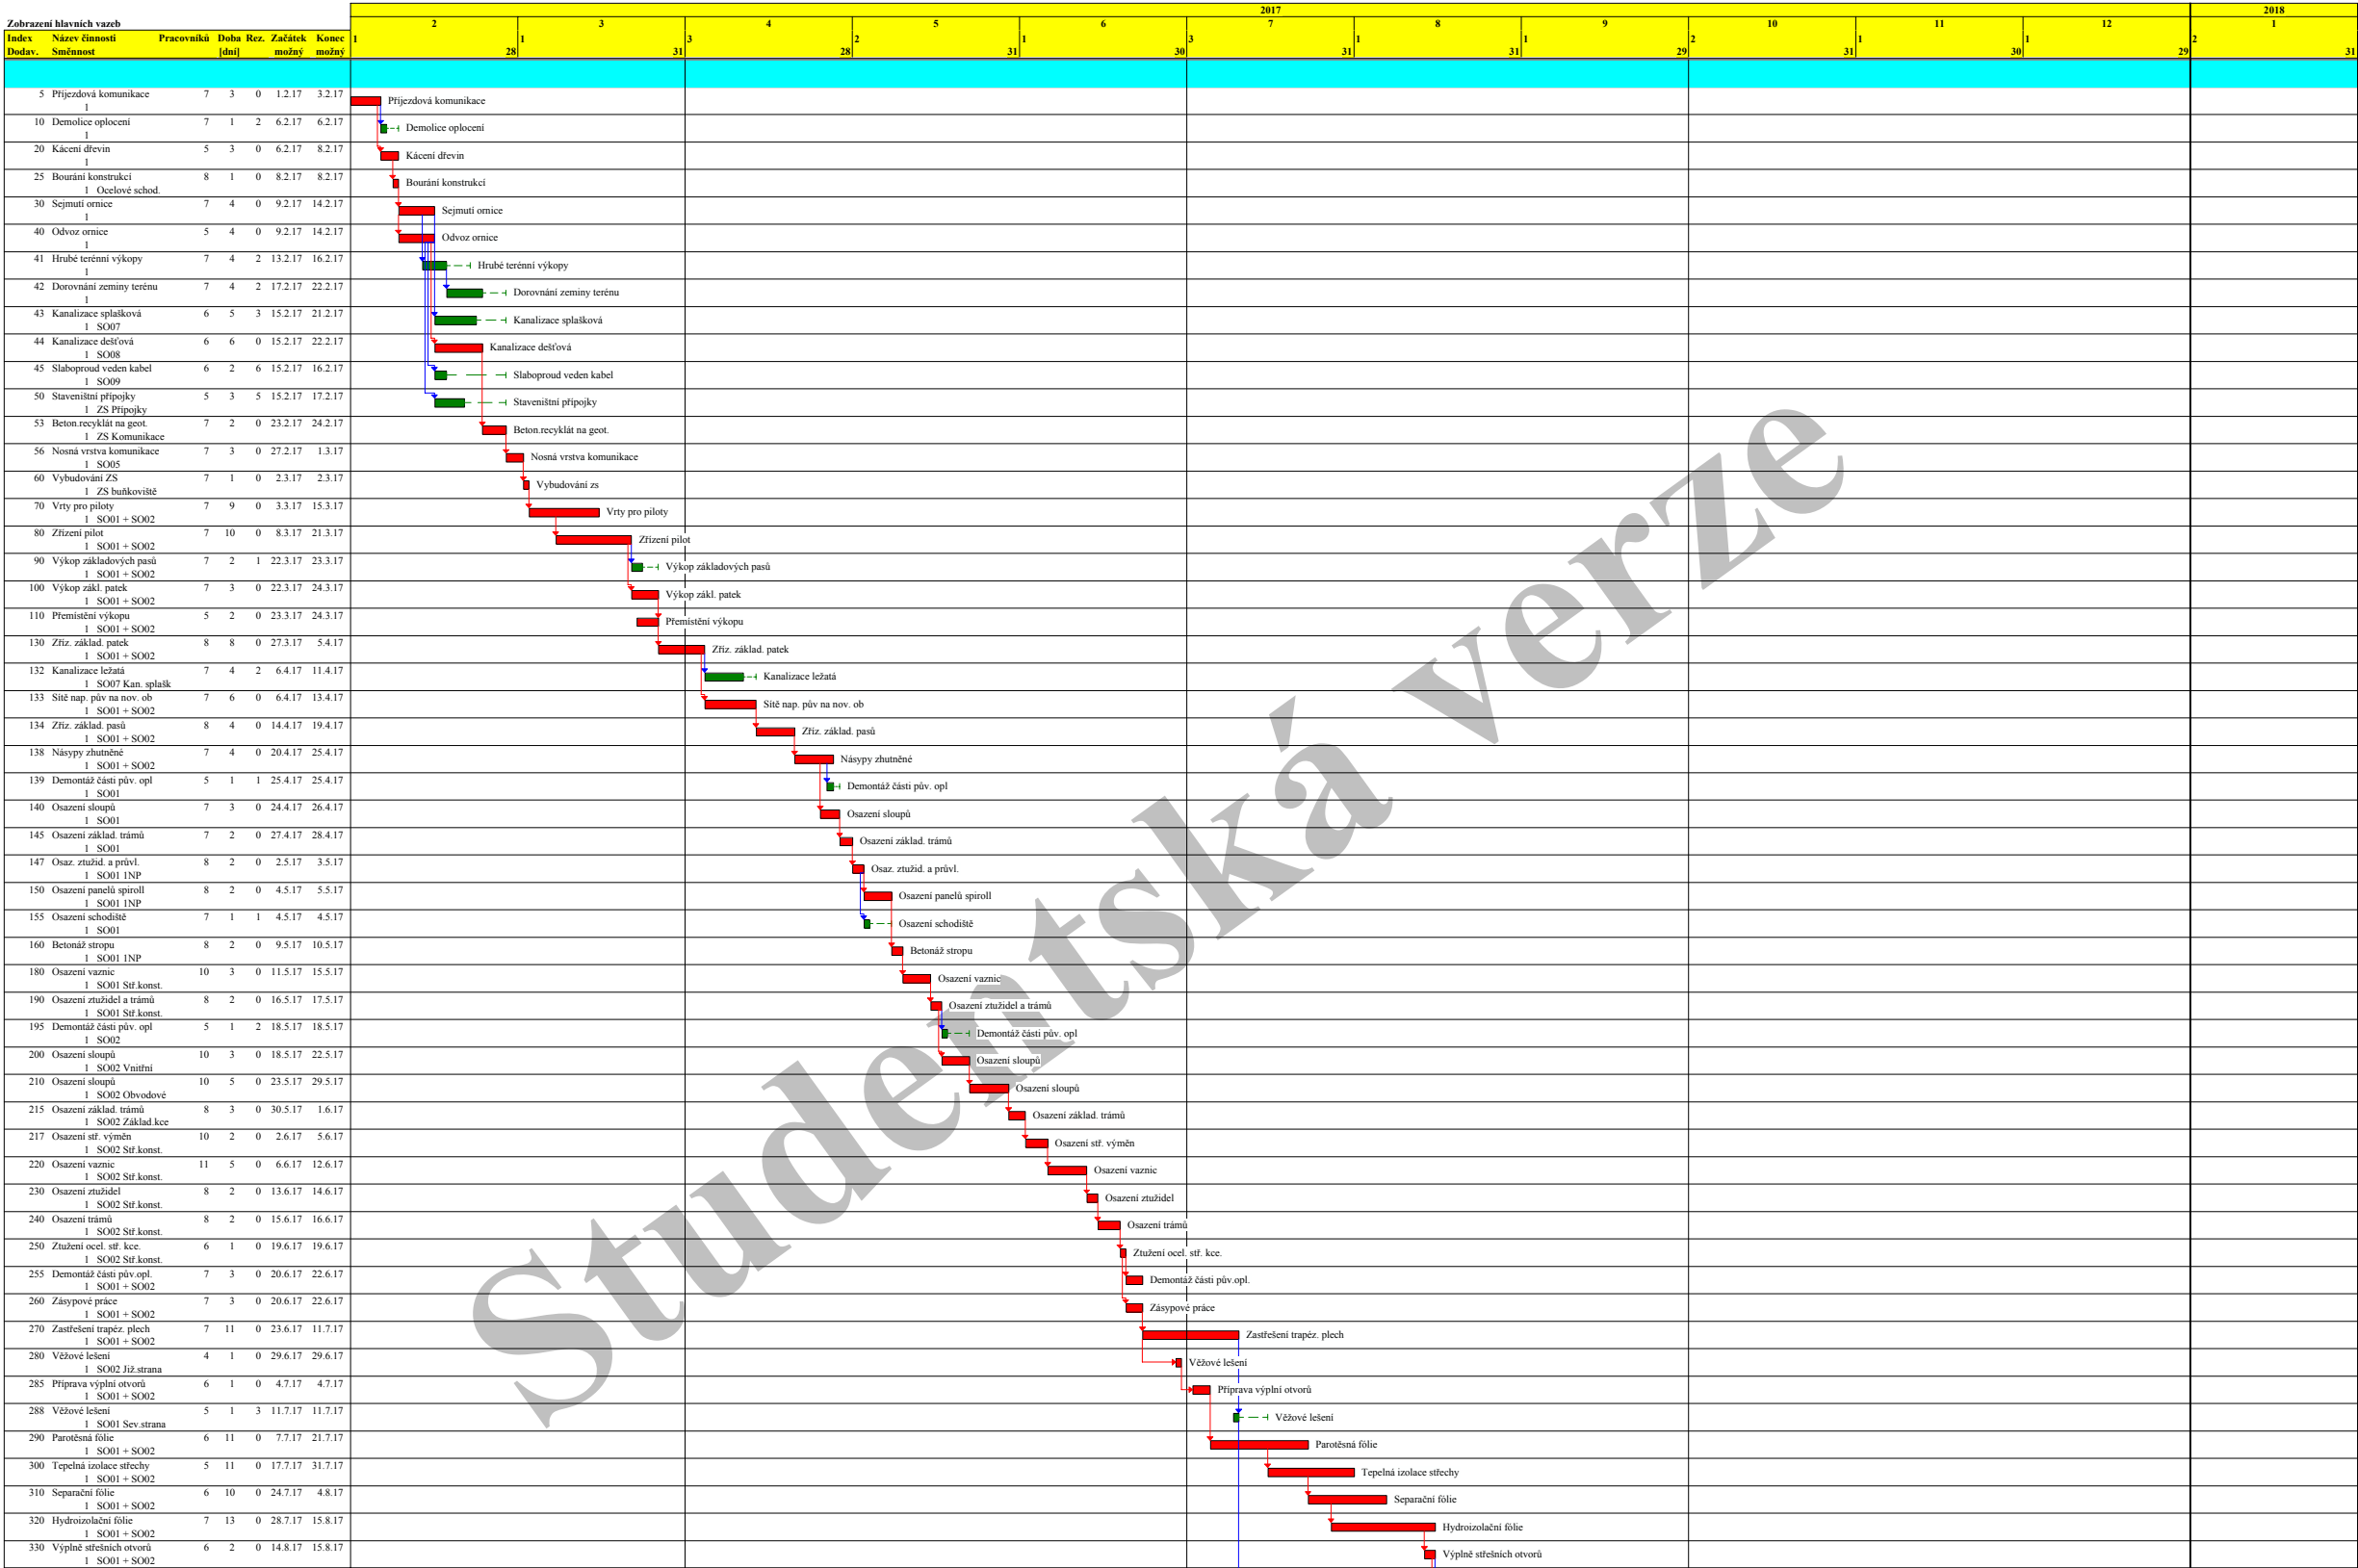

Činnost: kritická - , způsobilá - , s rezervou - , rezerva - , -4, milník - , vynucený termín - , hlavní vazba -

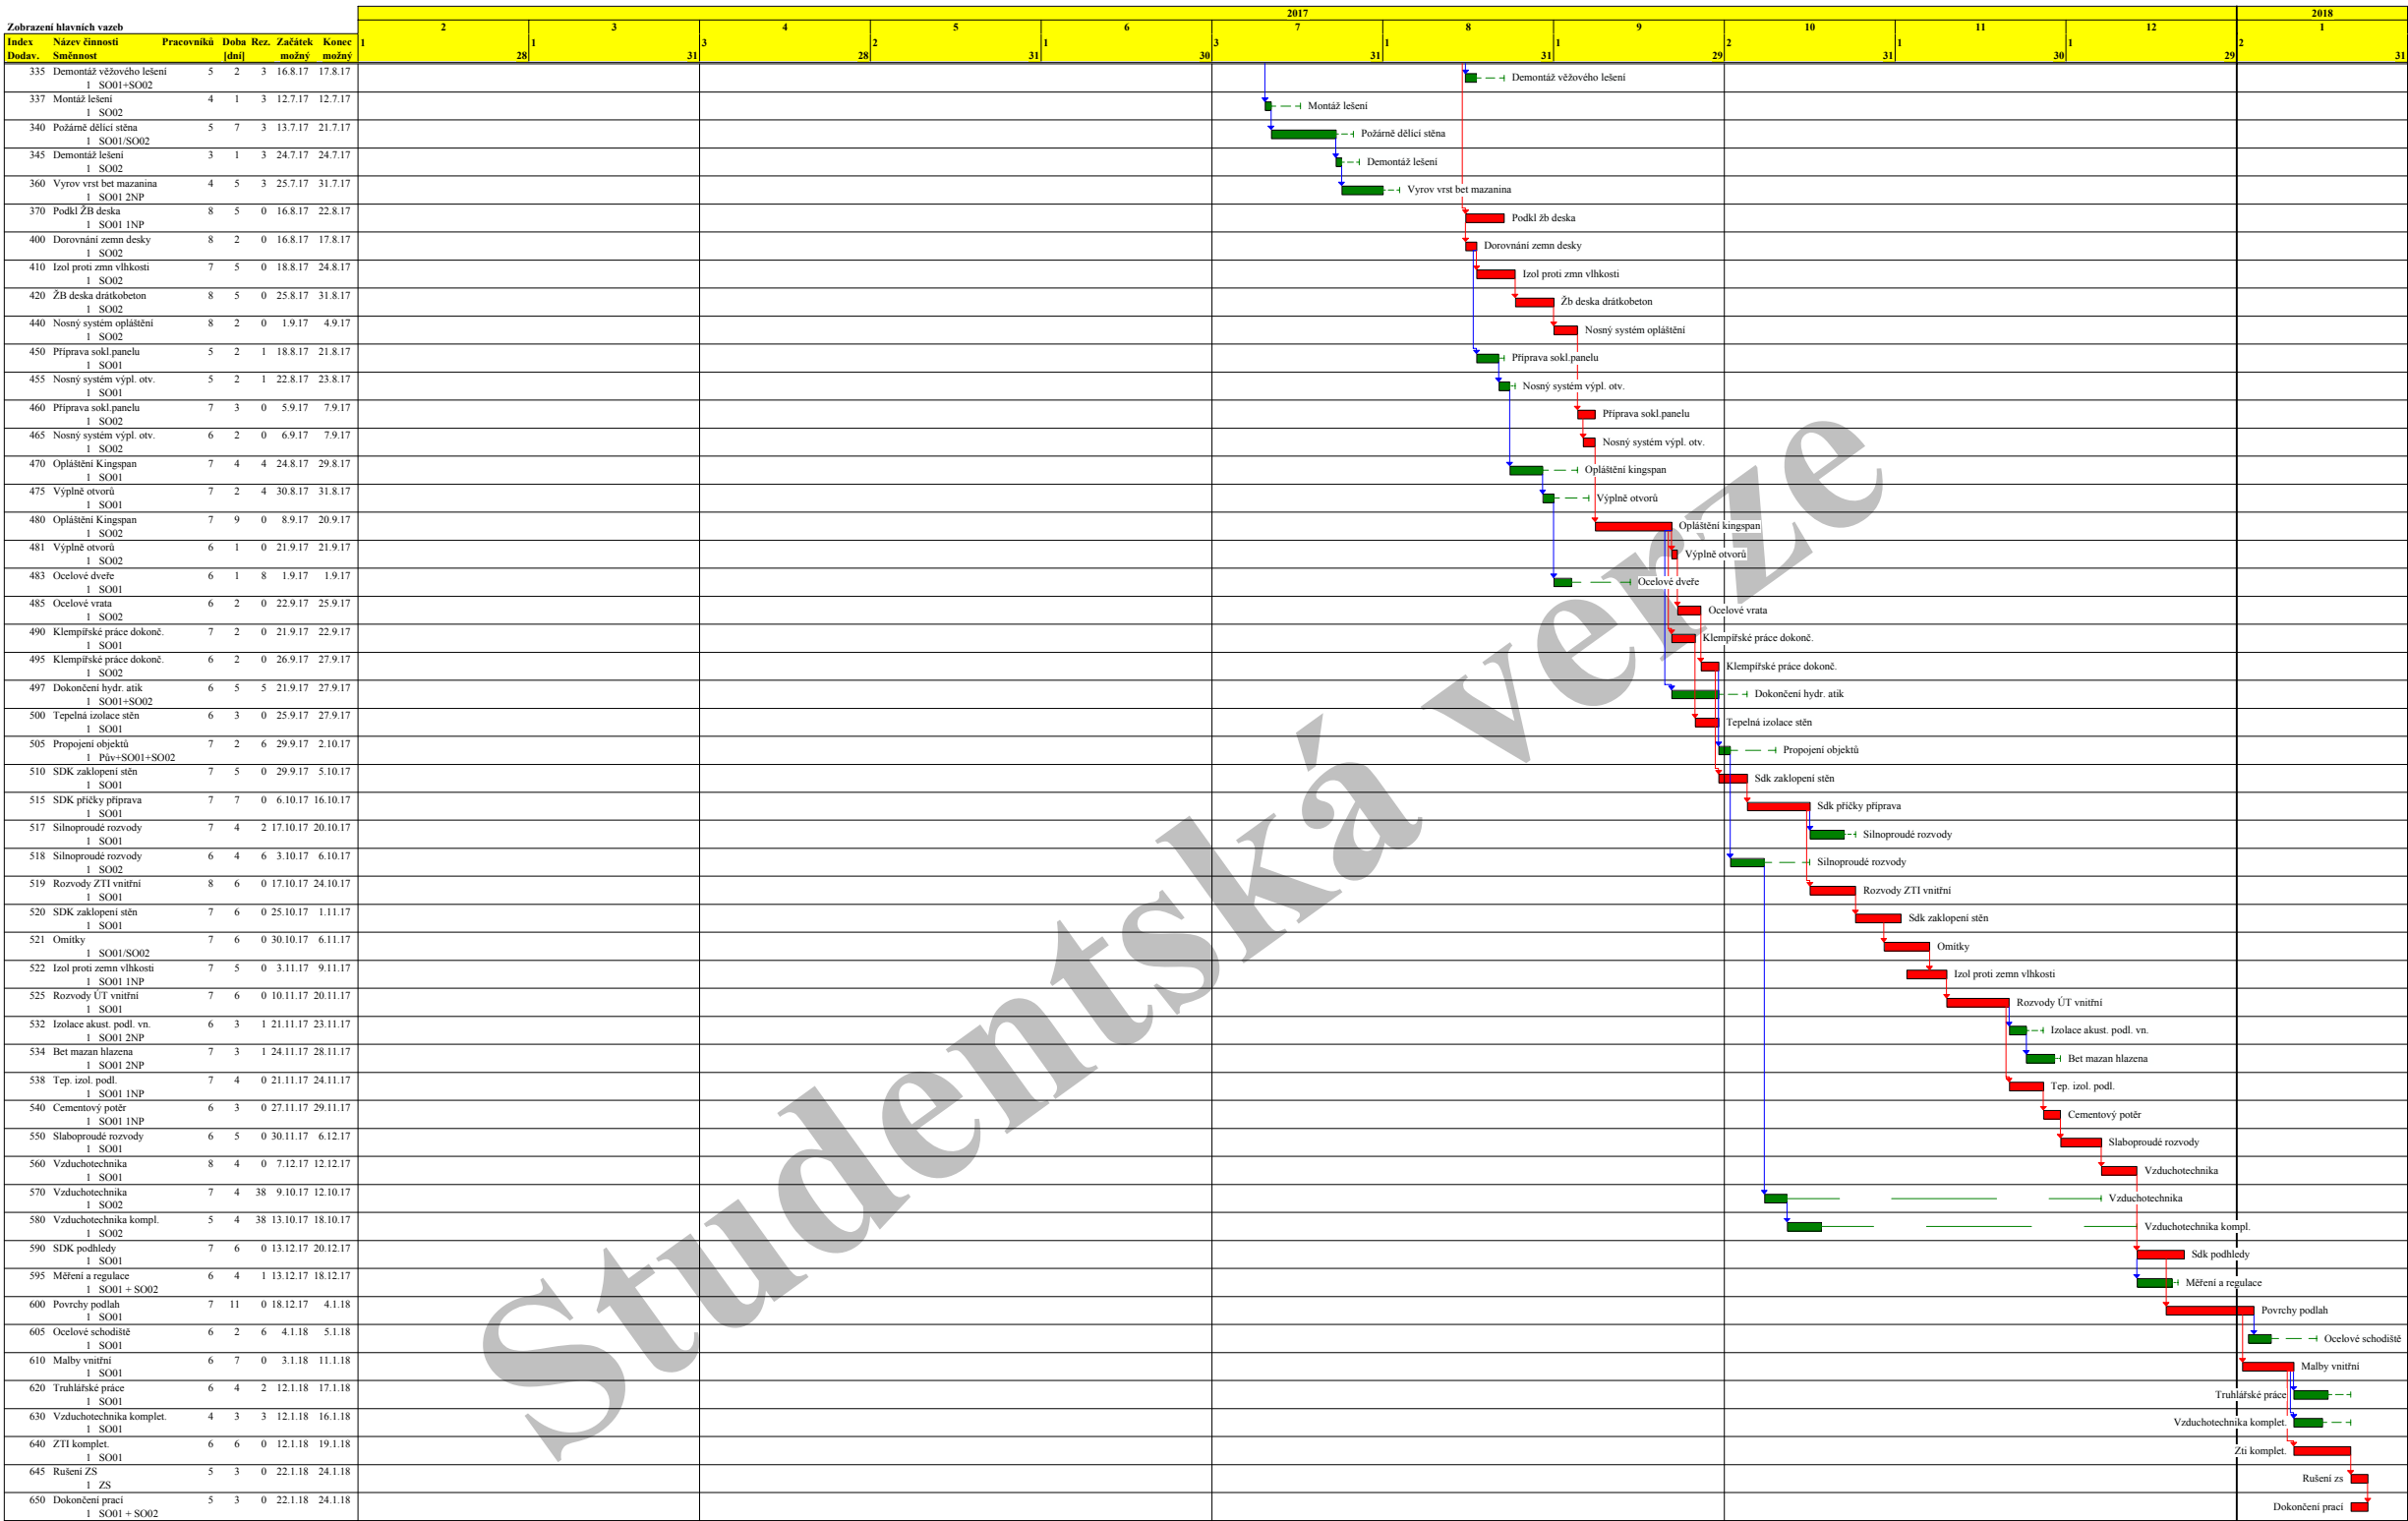

Činnost: kritická - , zpoždění - , s rezervou - , rezerva - , -4, minik - , vynucený termín - , hlavní vazba -