


ZNAČENÍ HMOT

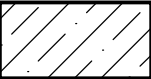

ŽELEZOBETON




PROSTÝ BETON






ZEMINA




NÁŠYP

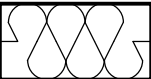

IZOLACE

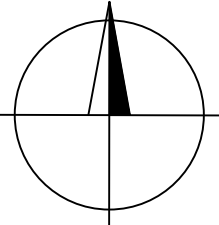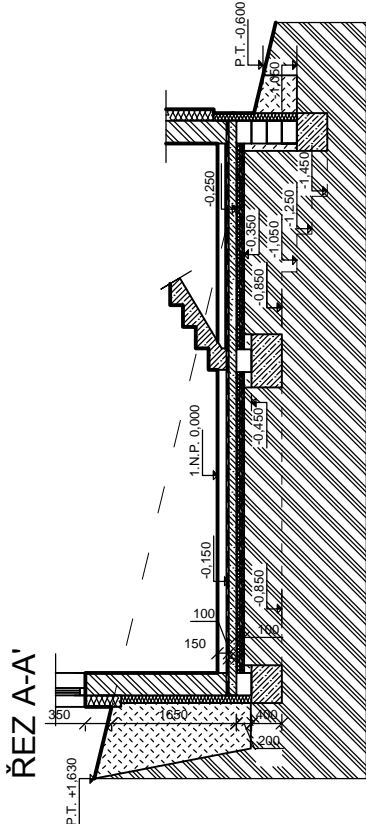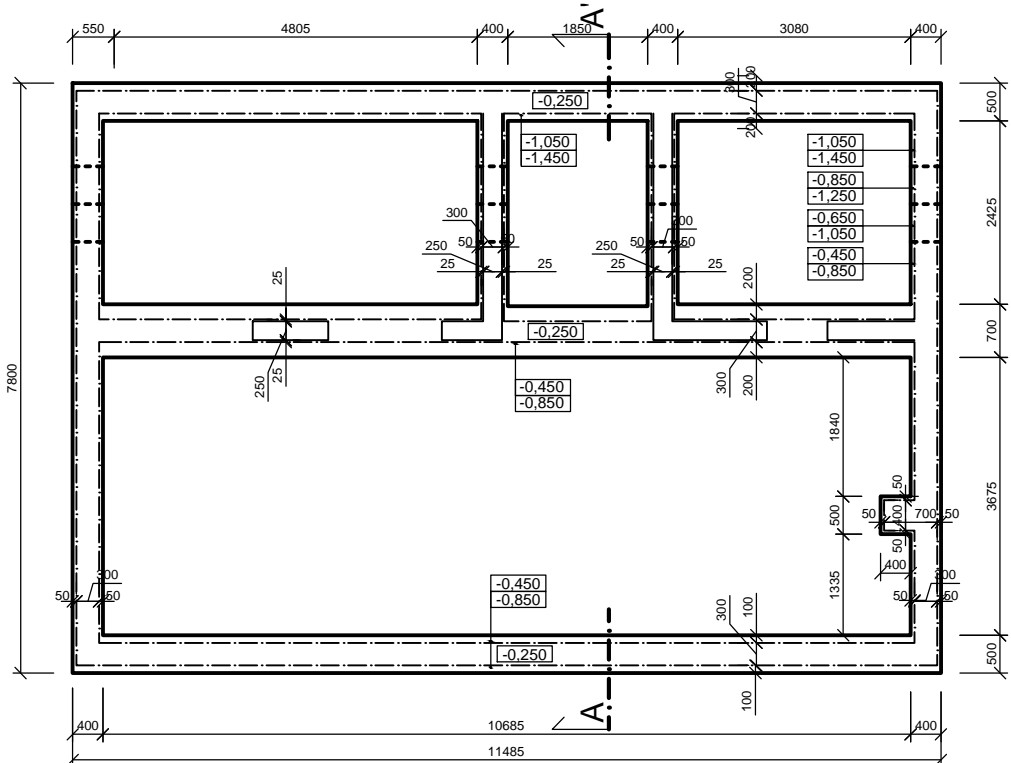

0,000 = 436,615 m n.m., B.p.v.

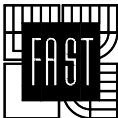VYPRACOVAL	KONTROLOVAL	 <div>VUT V BRNĚ FAKULTA STAVEBNÍ VEVEŘÍ 331/95 602 00 Brno TEL. 541 141 111</div> ÚSTAV POZEMNÍHO STAVITELSTVÍ	
David Onderka	Ing. Jan Müller, Ph.D.		
PROJEKT - BH09 RODINNÝ DŮM		FORMÁT	A3
		DATUM	1/2016
		STUPEŇ PD	OHLÁŠENÍ
		ST. SKUPINA	B4S12
		SEMESTR	ZIMNÍ
ZÁKLADY	MĚŘÍTKO 1:100	Č. VÝKR. 2	