



SEVERNÍ POHLED

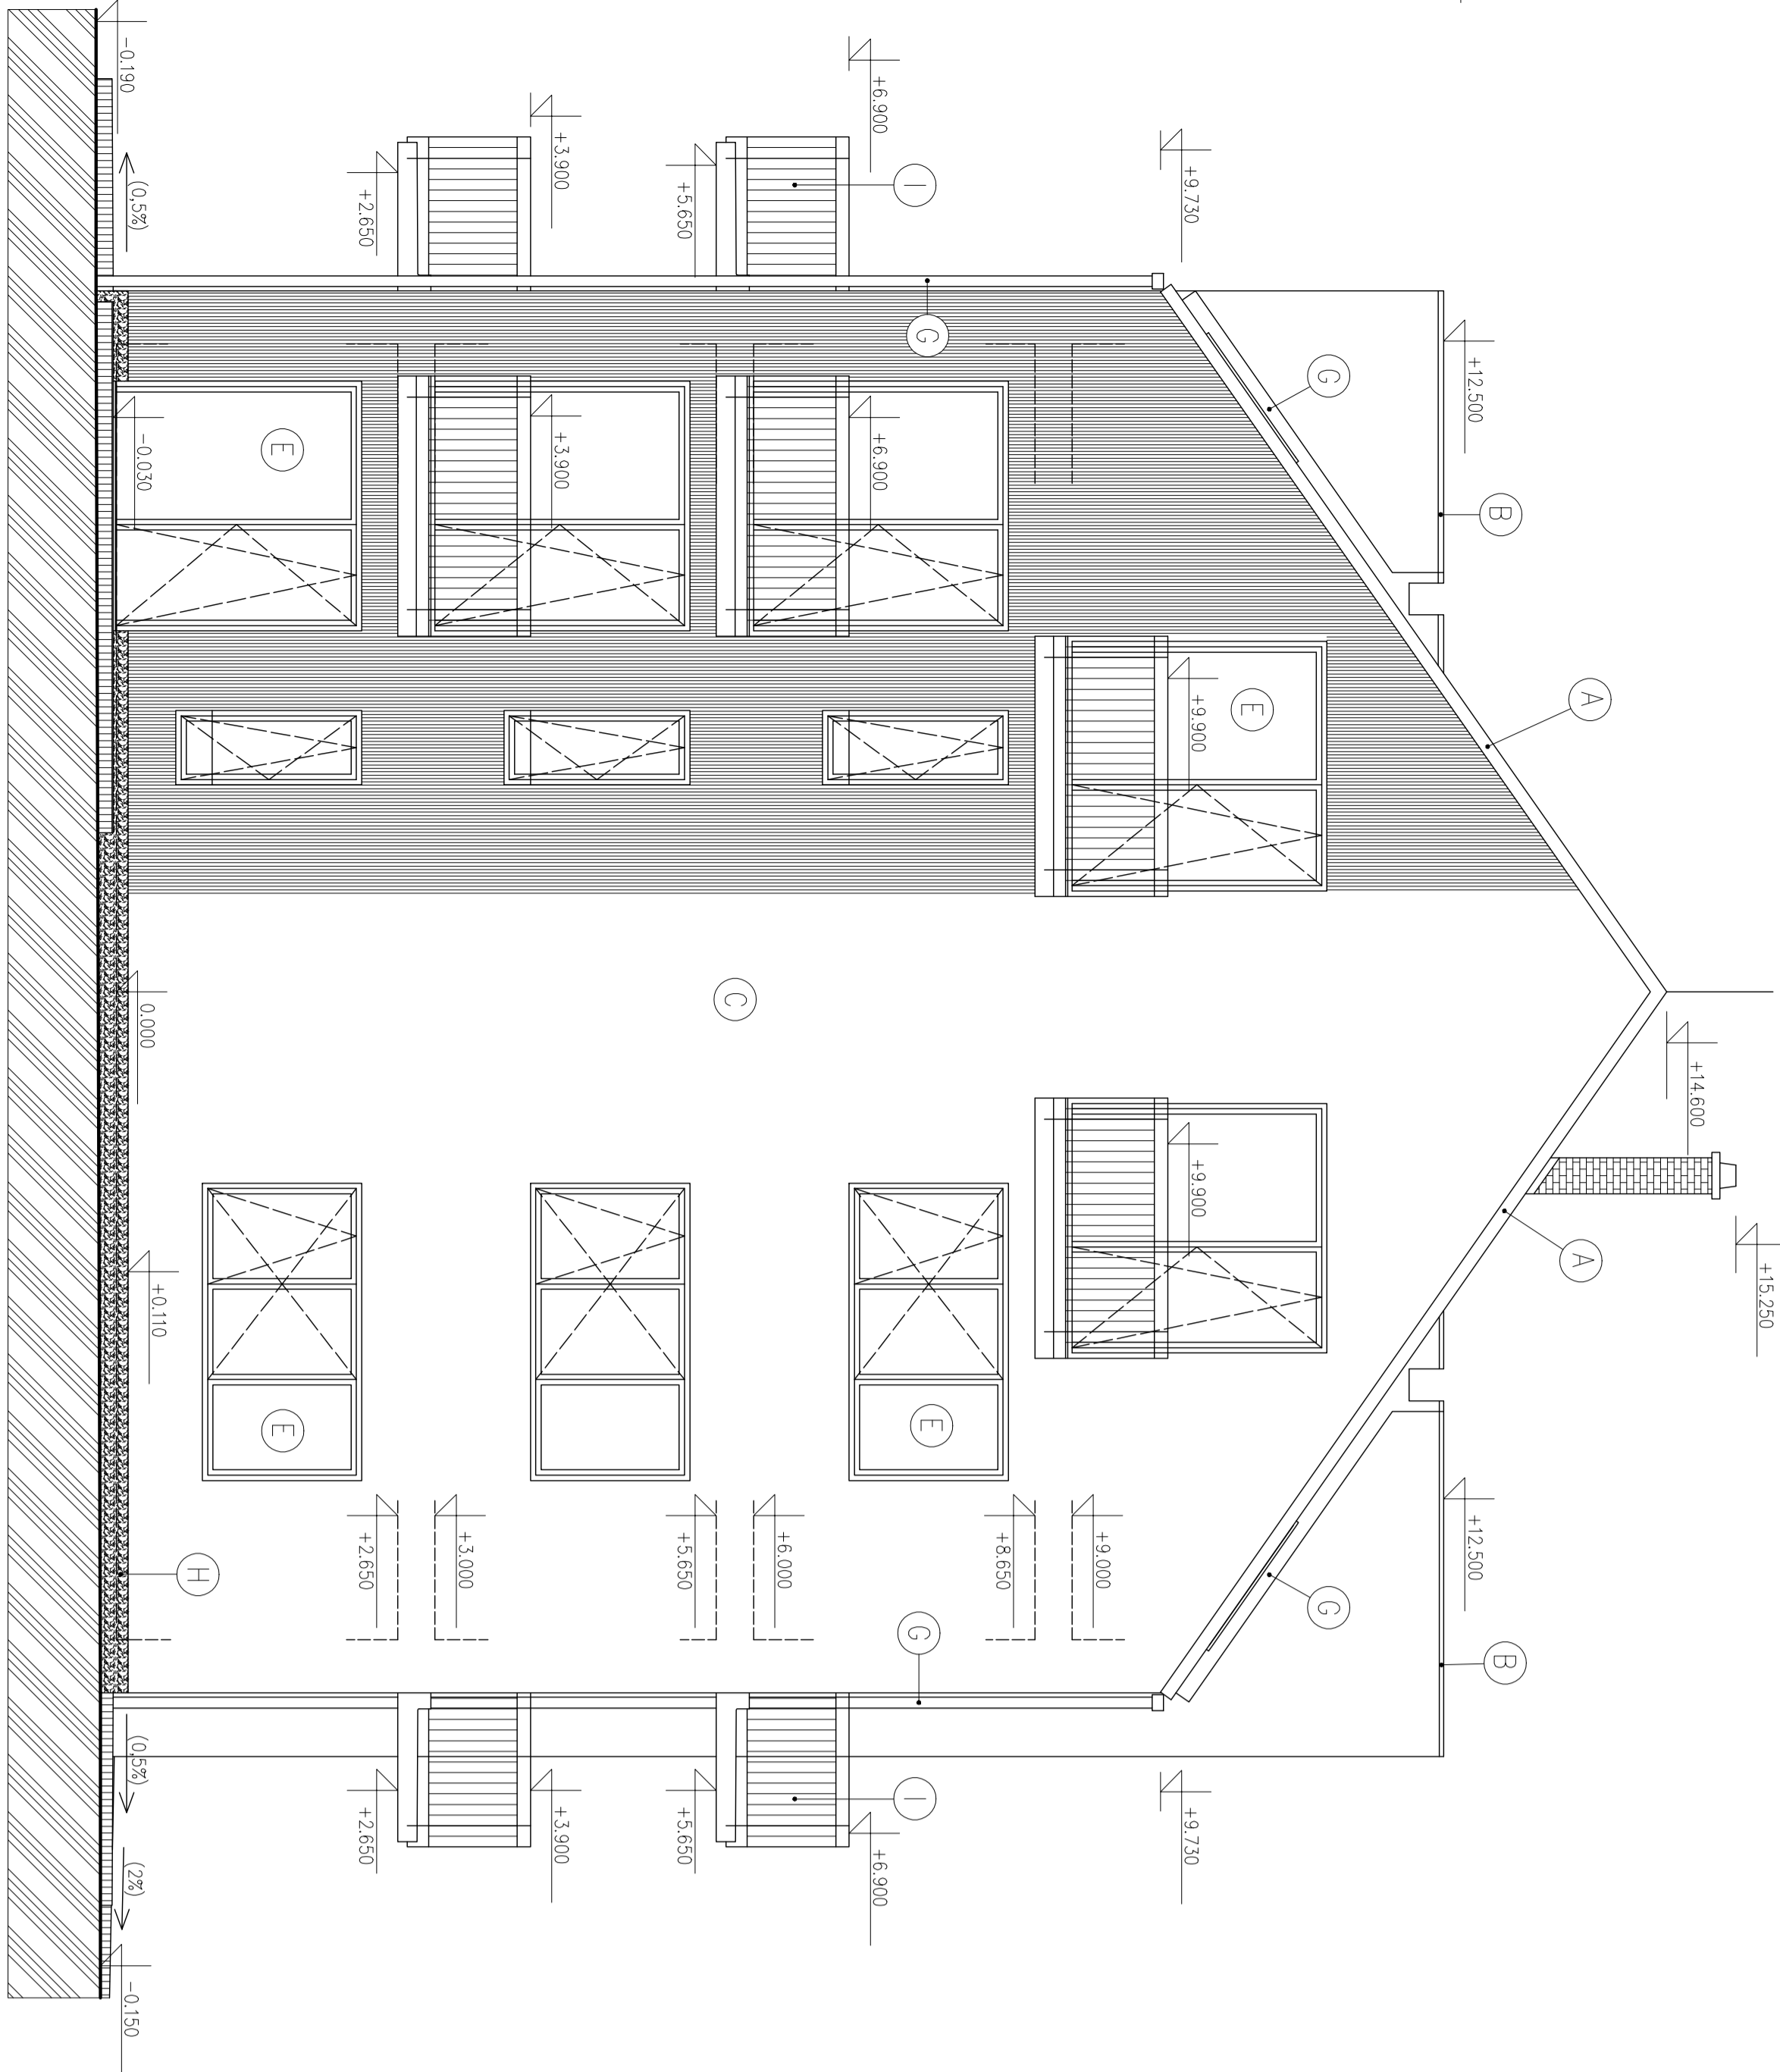

VÝCHODNÍ POHLED

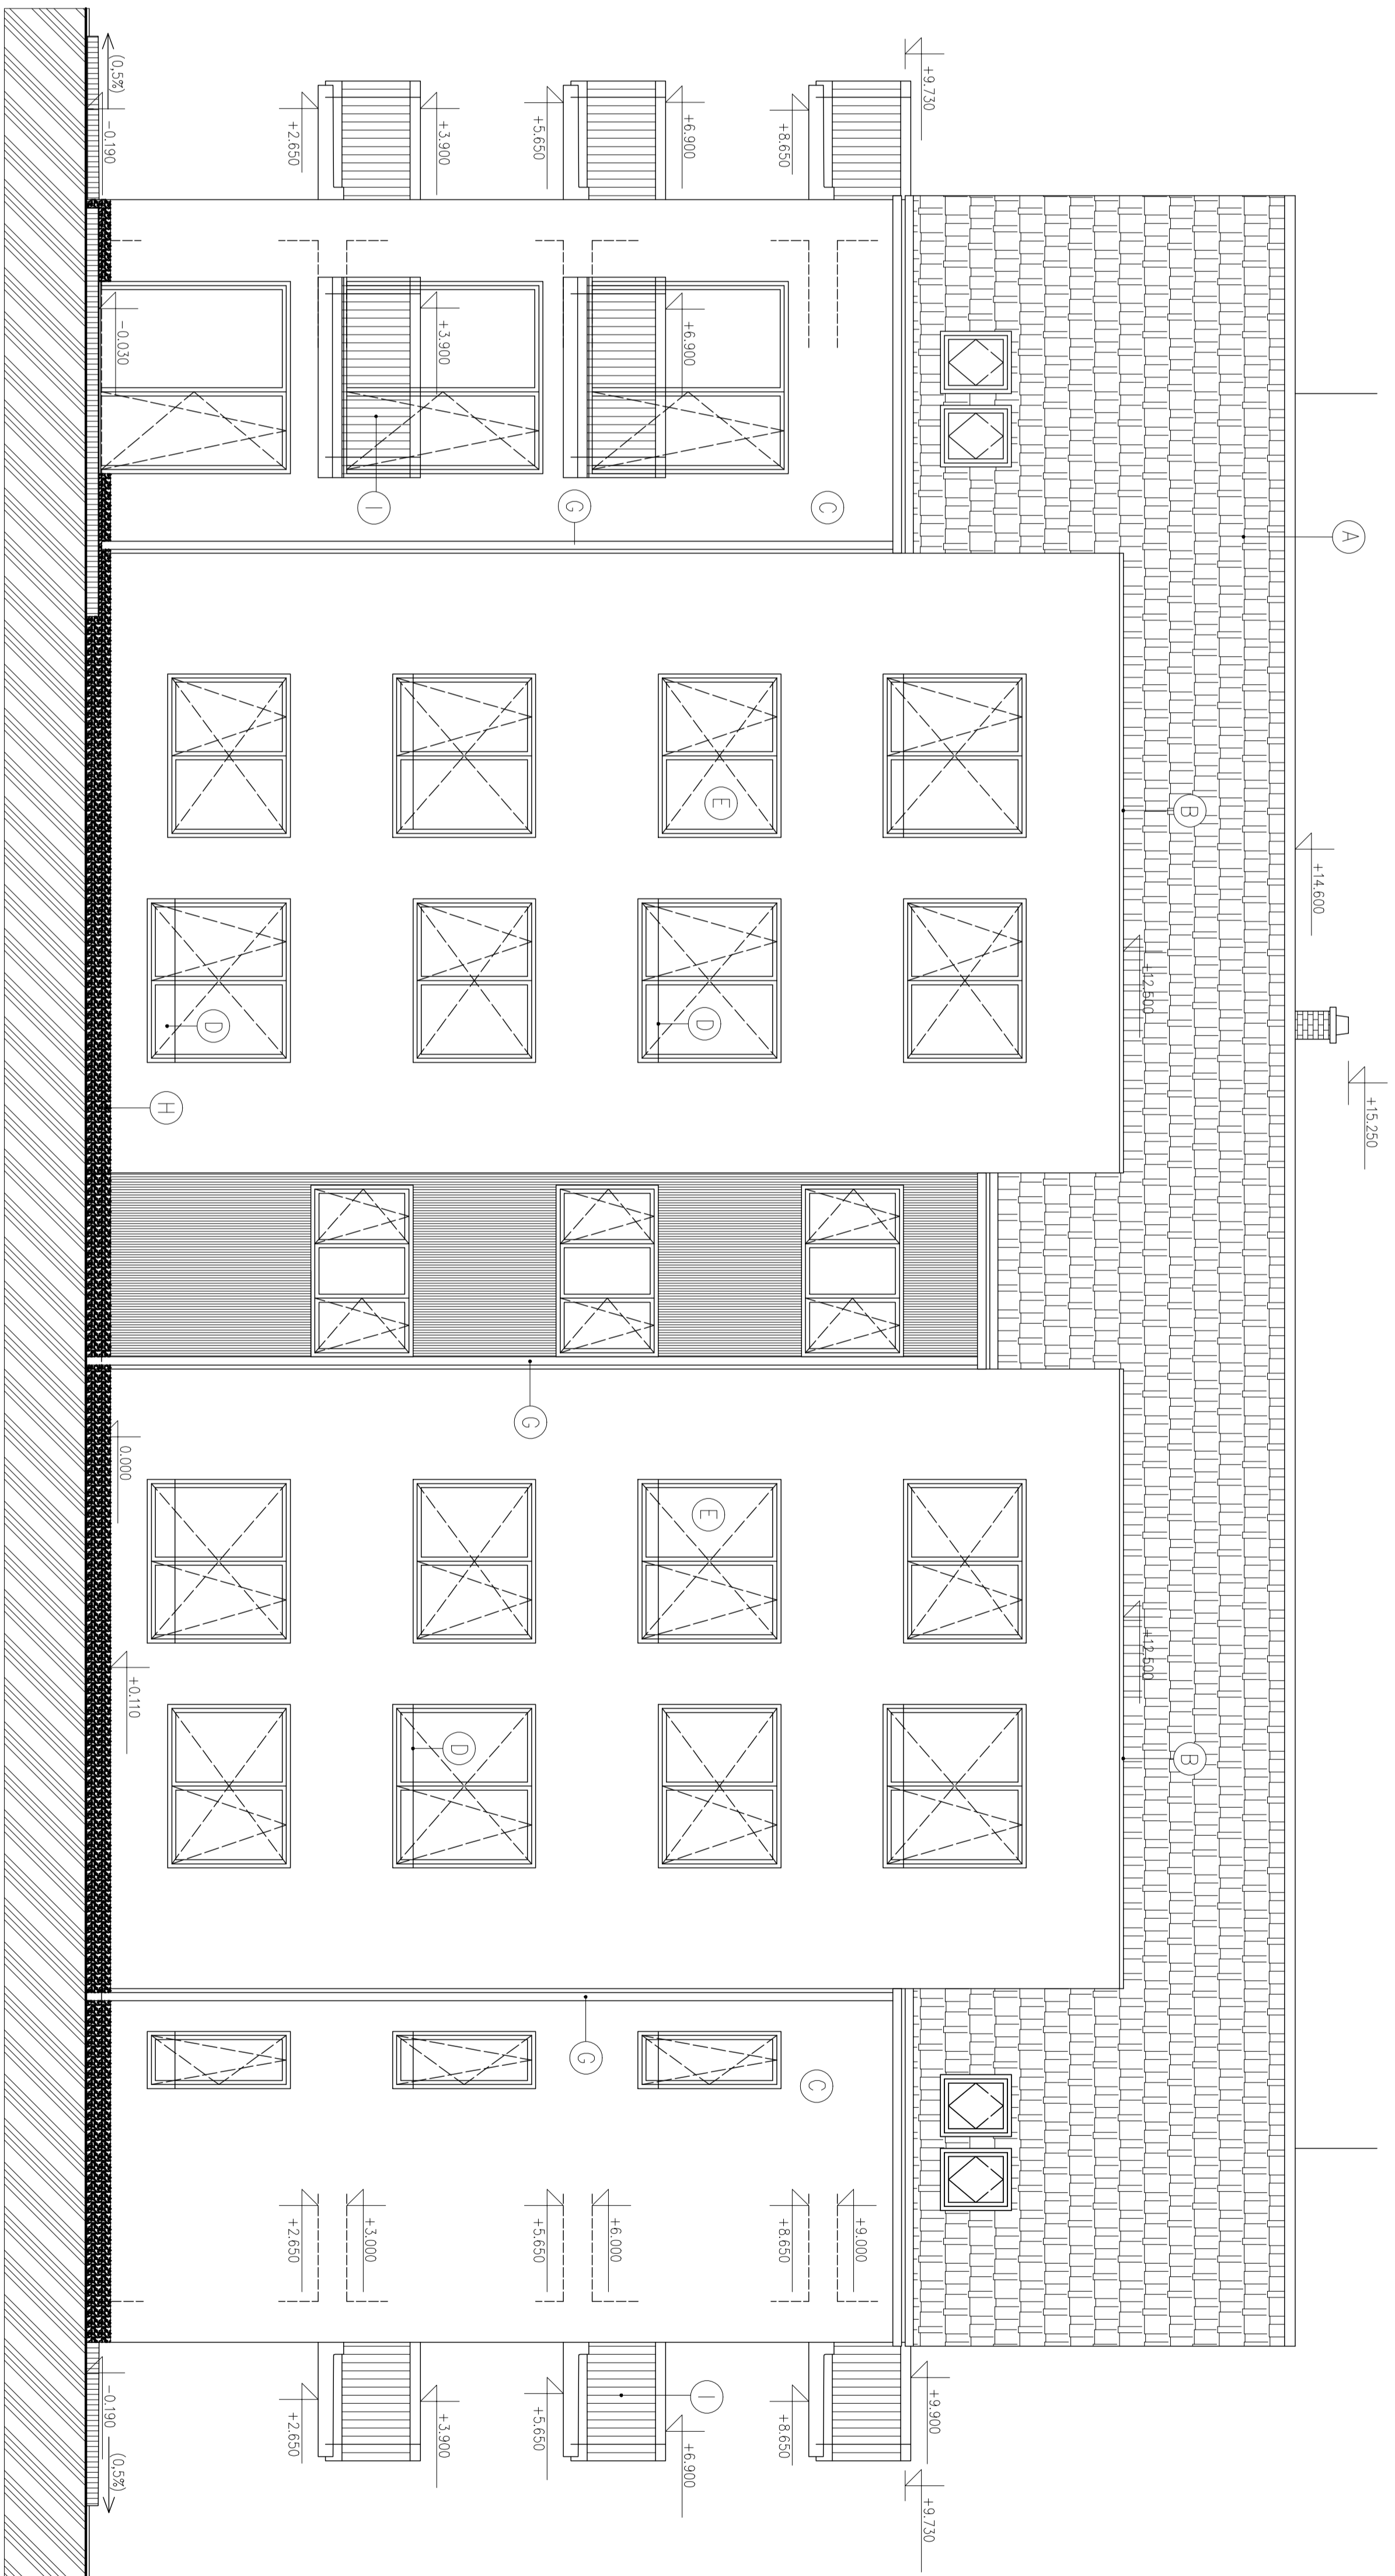

LEGENDA POVRCHŮ

- A BETONOVÁ KRYTINA TONOVANÁ (BARVA NÁDE INKEM)
- B KALUPŘÍSKÉ VÝRŽKY – KUCHY PLEK BEZ ÚPRAVY, OŘEZOVANÍ ANTY
- C ŠEDOTŘTVA ŠIMPA GRAY 125 (SÍTELÉ OKRÁSKA)
- D DŘEVĚNÝ OKRÁSKO (MATEŘ LAKOVANÝ LAK, OŘEZANÝ DUB)
- E DŘEVĚNÝ OKRÁSKO, DŘEVĚ (DUBOVÁ )
- F VSTUPNÍ DŘEVĚNÝ DŘEVĚ (BARKA – OŘEZANÝ DUB)
- G KALUPŘÍSKÉ VÝRŽKY – KUCHY PLEK BEZ ÚPRAVY, OŘEZOVANÍ ANTY A ŽALUZIE
- H SKL – KERAMICKÝ OKRÁSKO (BARKA INKEM)
- I ZÁKLADNÍ VÝRŽKY BALKONOVÝ ZÁBRADÍ – POZINK

DIPLOMOVÁ PRÁCE		VÍT V BRNĚ FAKULTA STAVITELSTVÍ FACHOVÝ ÚSTAV PROJEKTOVÁNÍ STAVITELSTVÍ	
STUDENT	Ing. TRÁVNÍČEK, VÁCLAV	FORMÁT	12x44
VED. DIP. PRÁCE	Ing. PETR BENEŠ, CSc.	DATA	6.12.2013
NOVOSTAVBA BYTOVÉHO DOMU		MĚŘENO	C. 100x110
Položky		1-50	11,11,1 b