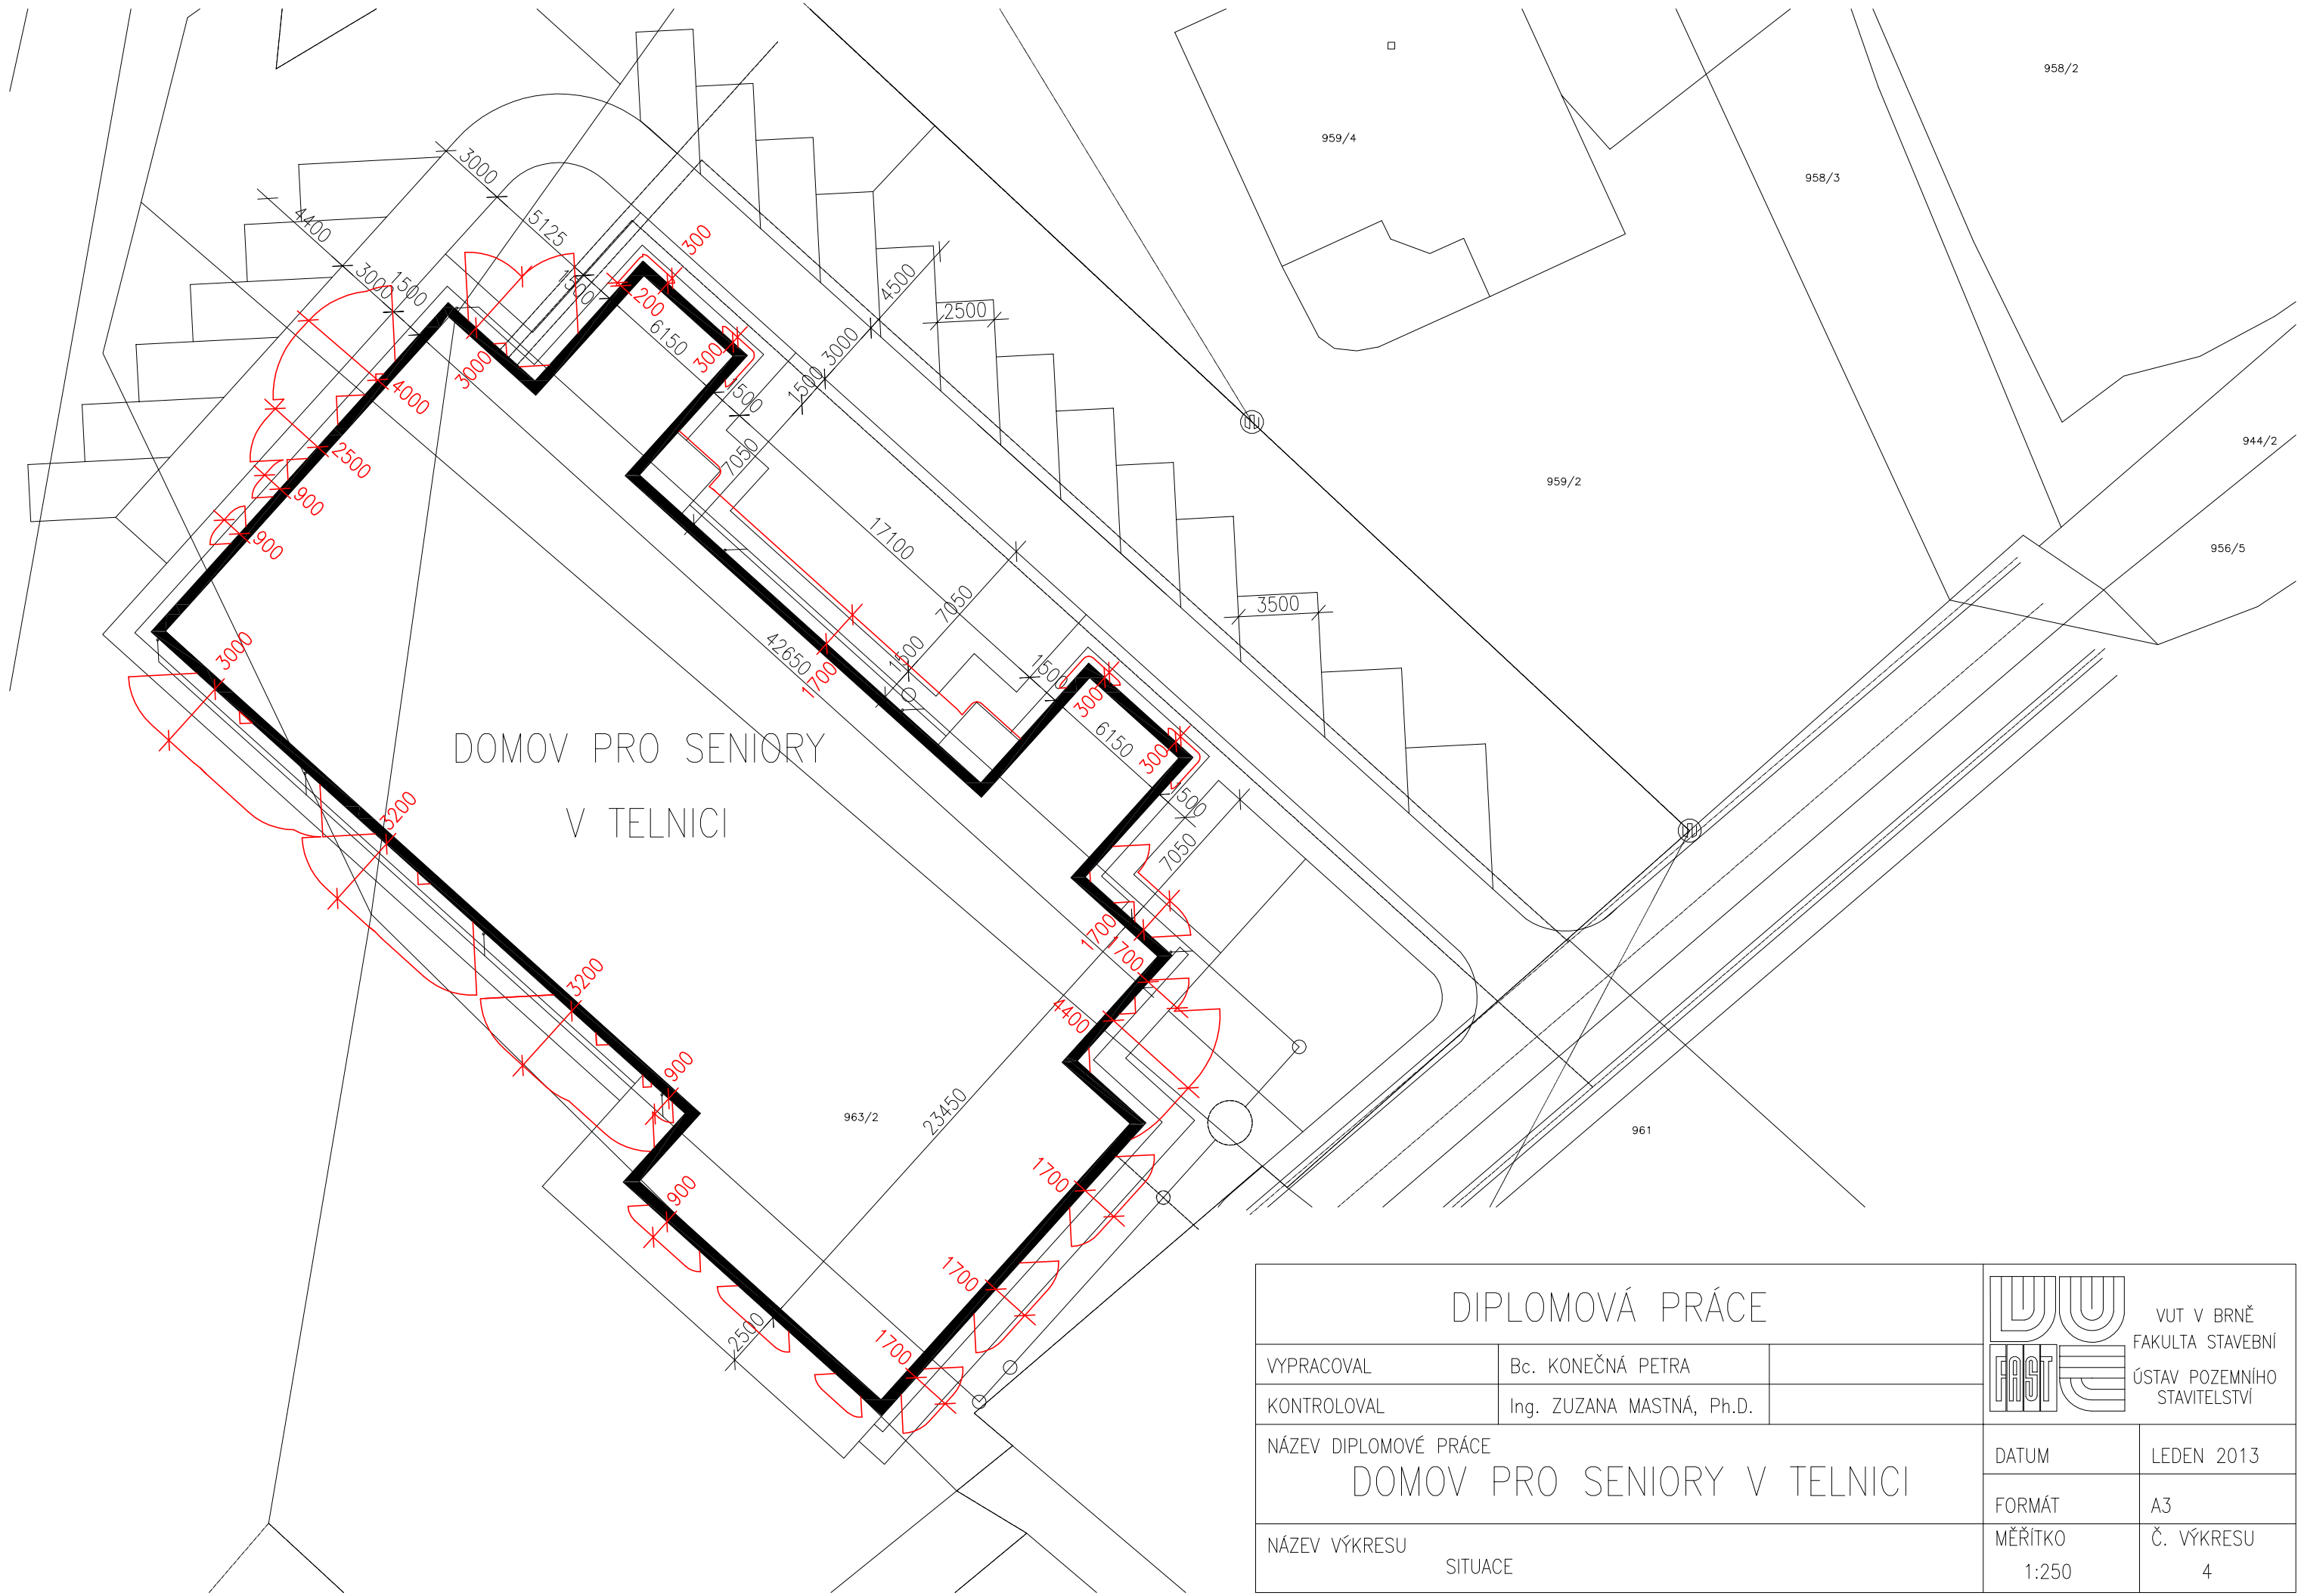

DIPLOMOVÁ PRÁCE			VUT V BRNĚ FAKULTA STAVEBNÍ ÚSTAV POZEMNÍHO STAVITELSTVÍ	
VYPRACOVAL	Bc. KONEČNÁ PETRA			
KONTROLOVAL	Ing. ZUZANA MASTNÁ, Ph.D.			
NÁZEV DIPLOMOVÉ PRÁCE DOMOV PRO SENIORY V TELNICI			DATUM	LEDEN 2013
			FORMÁT	A3
NÁZEV VÝKRESU SITUACE			MĚŘÍTKO 1:250	Č. VÝKRESU 4