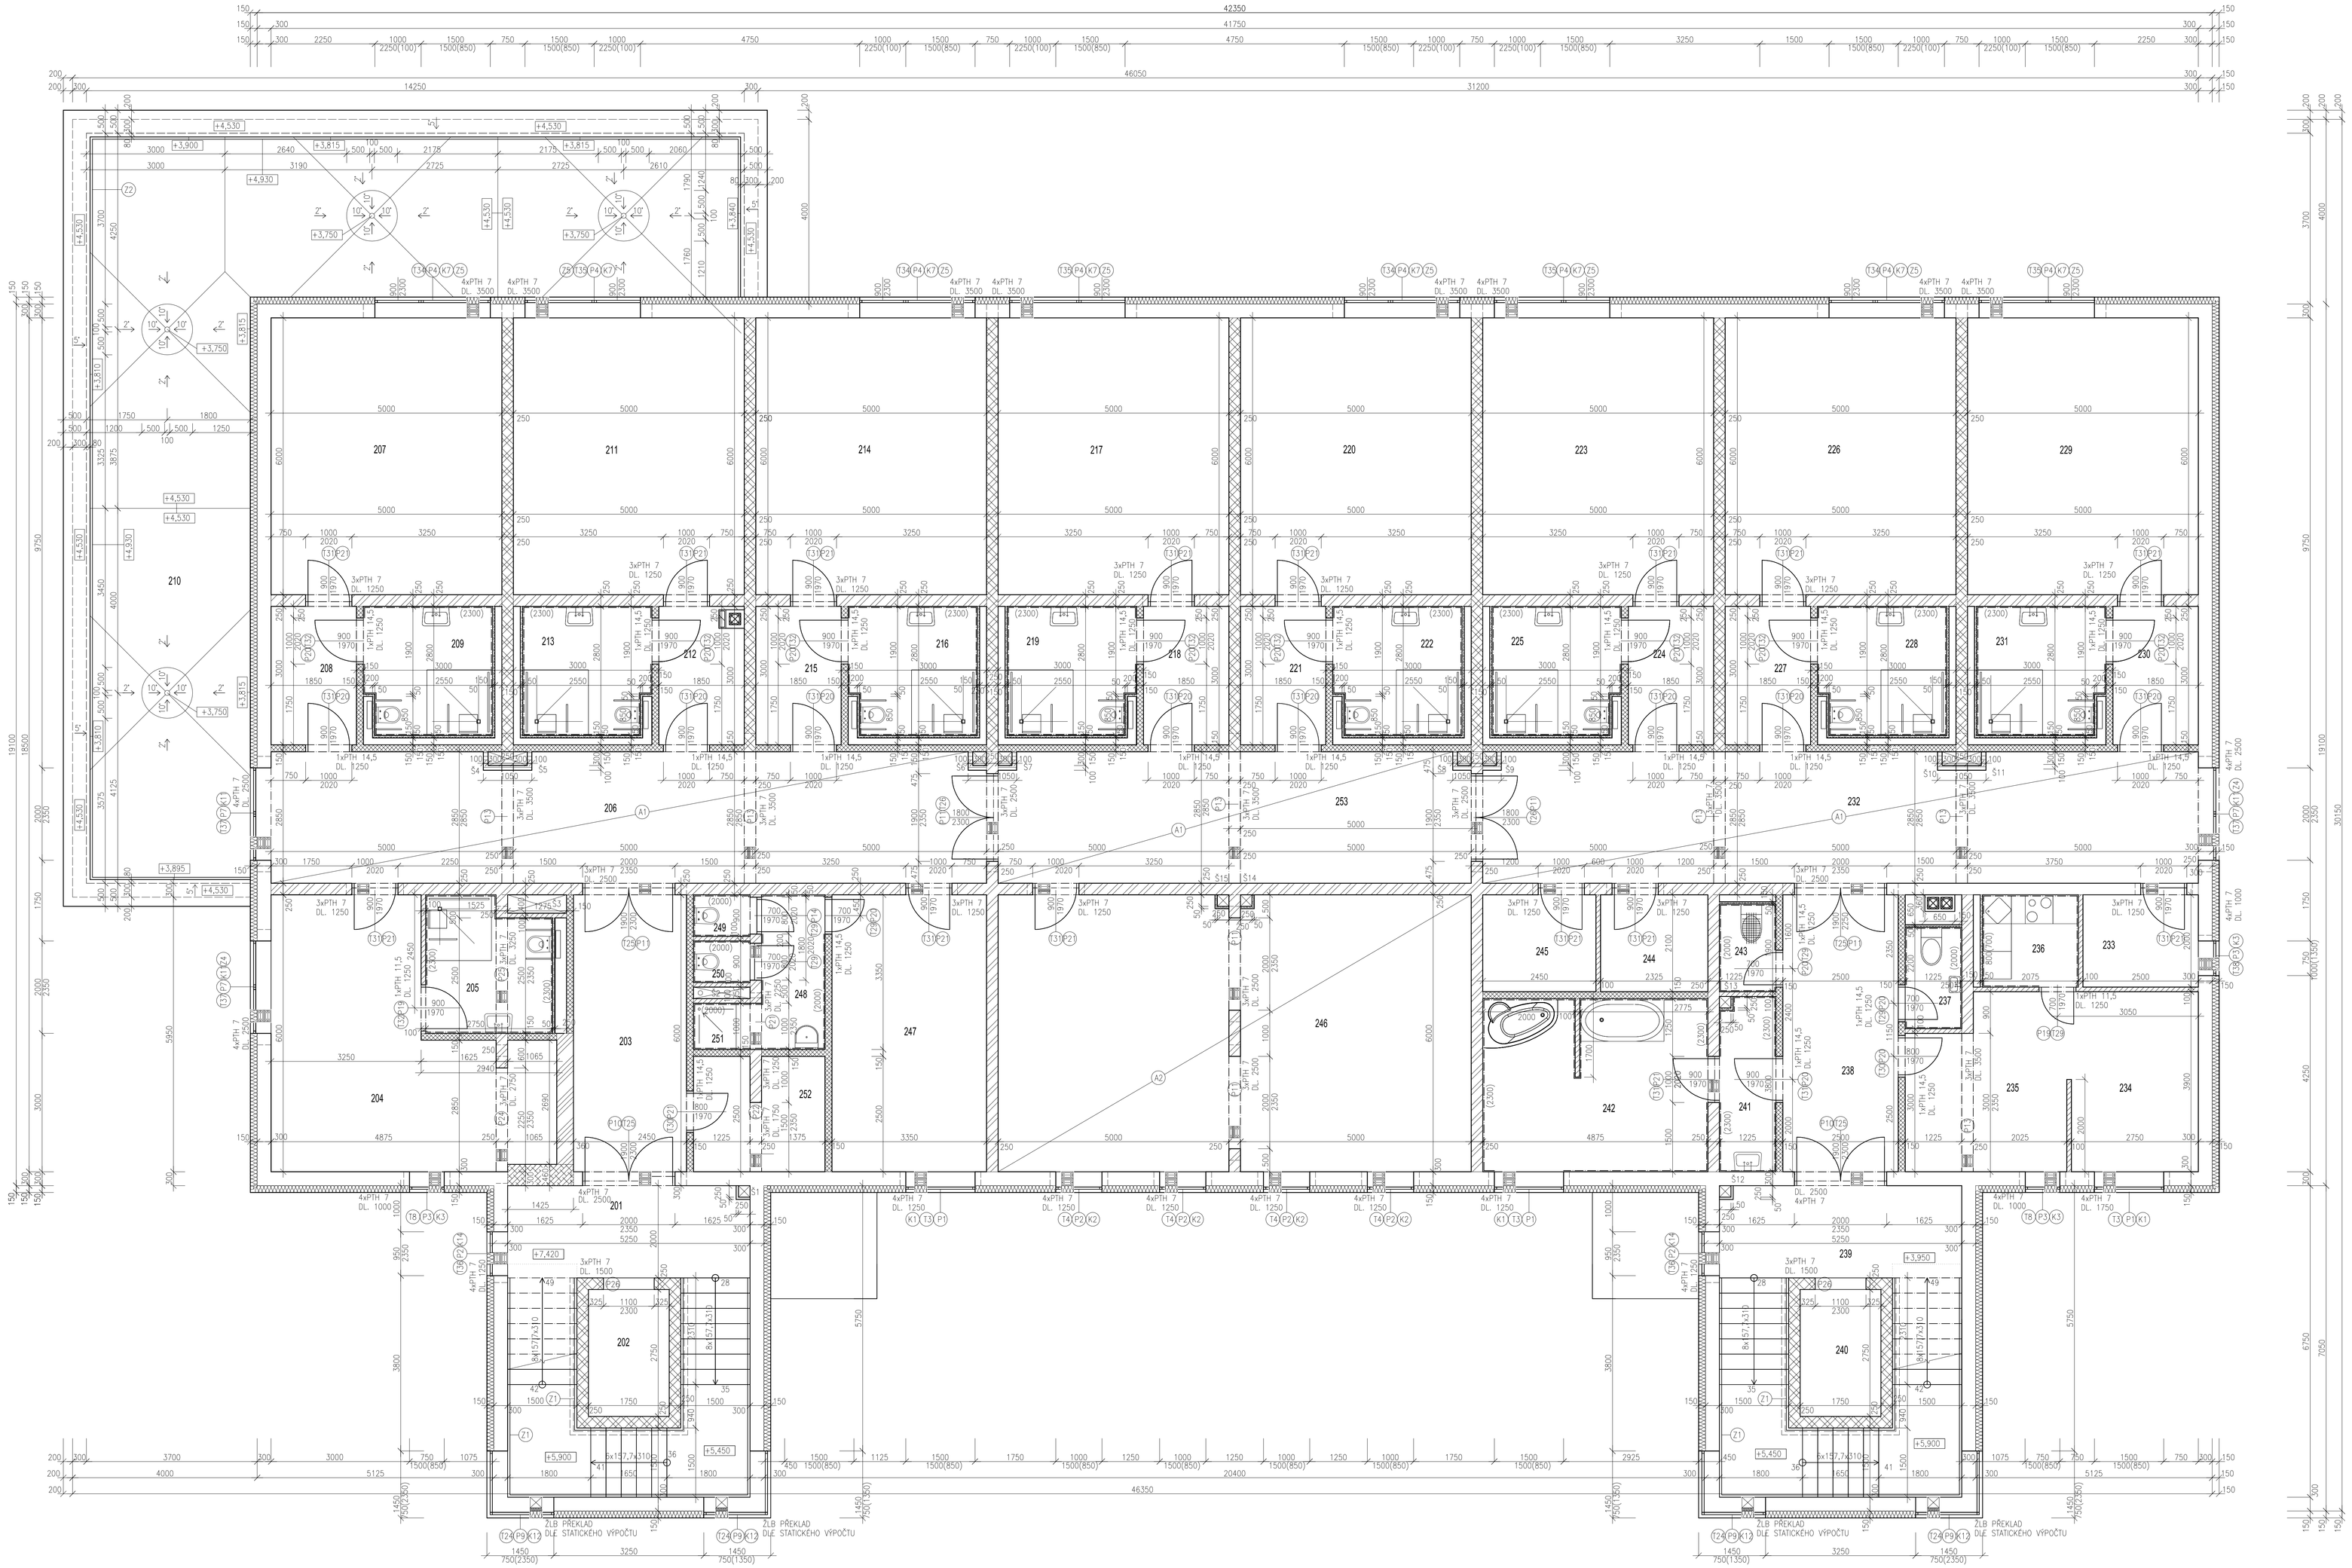

LEGENDA ŠACHET

OZN.	ROZMĚRY ŠACHET
S1	ŠACHTA 250x250
S2	ŠACHTA 1225x250
S3	ŠACHTA 1225x400
S4	ŠACHTA 300x300
S5	ŠACHTA 300x300
S6	ŠACHTA 300x300
S7	ŠACHTA 300x300
S8	ŠACHTA 300x300
S9	ŠACHTA 300x300
S10	ŠACHTA 300x300
S11	ŠACHTA 300x300
S12	ŠACHTA 250x250
S13	ŠACHTA 250x250
S14	ŠACHTA 250x250
S15	ŠACHTA 250x250

LEGENDA MÍSTNOSTÍ

OZN.	NÁZEV MÍSTNOSTI	PLOCHA [M²]	POVRCH STĚN	POVRCH STROPU	POVRCH PODLAHY	POZNÁMKA
201	SCHODIŠTĚ	28.13	PTH OMÍTKA	PTH OMÍTKA	KER. DLAŽBA	KER. SOKL V. 100MM
202	VÝTAH	4.81	PTH OMÍTKA			
203	CHODBA	14.70	PTH OMÍTKA	PTH OMÍTKA	KER. DLAŽBA	KER. SOKL V. 100MM
204	BYT 4	28.19	PTH OMÍTKA	PTH OMÍTKA	PVC	
205	KOUPELNA BYTU 4	7.64	VC OMÍTKA KER. OBKLAD	VC OMÍTKA	KER. DLAŽBA	KER. OBKLAD
206	CHODBA	43.60	PTH OMÍTKA	ZAVĚŠENÝ PODHLED	PVC	
207	BYT 5	30.00	PTH OMÍTKA	PTH OMÍTKA	PVC	
208	PŘEDSÍŇ BYTU 5	5.55	PTH OMÍTKA	PTH OMÍTKA	PVC	
209	KOUPELNA BYTU 5	7.62	VC OMÍTKA KER. OBKLAD	VC OMÍTKA	KER. DLAŽBA	KER. OBKLAD
210	TERASA	92.68	BETON. DLAŽBA			
211	BYT 6	30.00	PTH OMÍTKA	PTH OMÍTKA	PVC	
212	PŘEDSÍŇ BYTU 6	5.55	PTH OMÍTKA	PTH OMÍTKA	PVC	
213	KOUPELNA BYTU 6	7.62	VC OMÍTKA KER. OBKLAD	VC OMÍTKA	KER. DLAŽBA	KER. OBKLAD
214	BYT 7	30.00	PTH OMÍTKA	PTH OMÍTKA	PVC	
215	PŘEDSÍŇ BYTU 7	5.55	PTH OMÍTKA	PTH OMÍTKA	PVC	
216	KOUPELNA BYTU 7	7.62	VC OMÍTKA KER. OBKLAD	VC OMÍTKA	KER. DLAŽBA	KER. OBKLAD
217	BYT 8	30.00	PTH OMÍTKA	PTH OMÍTKA	PVC	
218	PŘEDSÍŇ BYTU 8	5.55	PTH OMÍTKA	PTH OMÍTKA	PVC	
219	KOUPELNA BYTU 8	7.62	VC OMÍTKA KER. OBKLAD	VC OMÍTKA	KER. DLAŽBA	KER. OBKLAD
220	BYT 9	30.00	PTH OMÍTKA	PTH OMÍTKA	PVC	
221	PŘEDSÍŇ BYTU 9	5.55	PTH OMÍTKA	PTH OMÍTKA	PVC	
222	KOUPELNA BYTU 9	7.62	VC OMÍTKA KER. OBKLAD	VC OMÍTKA	KER. DLAŽBA	KER. OBKLAD
223	BYT 10	30.00	PTH OMÍTKA	PTH OMÍTKA	PVC	
224	PŘEDSÍŇ BYTU 10	5.55	PTH OMÍTKA	PTH OMÍTKA	PVC	
225	KOUPELNA BYTU 10	7.62	VC OMÍTKA KER. OBKLAD	VC OMÍTKA	KER. DLAŽBA	KER. OBKLAD
226	BYT 11	30.00	PTH OMÍTKA	PTH OMÍTKA	PVC	
227	PŘEDSÍŇ BYTU 11	5.55	PTH OMÍTKA	PTH OMÍTKA	PVC	
228	KOUPELNA BYTU 11	7.62	VC OMÍTKA KER. OBKLAD	VC OMÍTKA	KER. DLAŽBA	KER. OBKLAD
229	BYT 12	30.00	PTH OMÍTKA	PTH OMÍTKA	PVC	
230	PŘEDSÍŇ BYTU 12	5.55	PTH OMÍTKA	PTH OMÍTKA	PVC	
231	KOUPELNA BYTU 12	7.62	VC OMÍTKA KER. OBKLAD	VC OMÍTKA	KER. DLAŽBA	KER. OBKLAD
232	CHODBA	43.60	PTH OMÍTKA	ZAVĚŠENÝ PODHLED	KER. DLAŽBA	KER. OBKLAD
233	SKLAD	5.00	PTH OMÍTKA	PTH OMÍTKA	KER. DLAŽBA	KER. OBKLAD
234	KANCELÁŘ	10.73	PTH OMÍTKA	PTH OMÍTKA	PVC	
235	KANCELÁŘ SEKRETÁŘKY	12.32	PTH OMÍTKA	PTH OMÍTKA	PVC	
236	KUCHYŇKA	4.15	VC OMÍTKA KER. OBKLAD	VC OMÍTKA	KER. DLAŽBA	KER. OBKLAD
237	WC ZAMĚSTNANCI	2.70	VC OMÍTKA KER. OBKLAD	VC OMÍTKA	KER. DLAŽBA	KER. OBKLAD
238	CHODBA	15.00	PTH OMÍTKA	PTH OMÍTKA	KER. DLAŽBA	KER. OBKLAD
239	SCHODIŠTĚ	28.13	PTH OMÍTKA	PTH OMÍTKA	KER. DLAŽBA	KER. SOKL V. 100MM
240	VÝTAH	4.81	PTH OMÍTKA			
241	PŘEDSÍŇ KOUPELNY	4.66	VC OMÍTKA KER. OBKLAD	VC OMÍTKA	KER. DLAŽBA	KER. OBKLAD
242	SPOLEČNÁ KOUPELNA	18.36	VC OMÍTKA KER. OBKLAD	VC OMÍTKA	KER. DLAŽBA	KER. OBKLAD
243	ÚKLIDOVÁ MÍSTNOST	2.33	VC OMÍTKA KER. OBKLAD	VC OMÍTKA	KER. DLAŽBA	KER. OBKLAD
244	SKLAD ČISTÉHO PRÁDLA	4.88	PTH OMÍTKA	PTH OMÍTKA	KER. DLAŽBA	KER. OBKLAD
245	SKLAD ŠPINAVÉHO PRÁDLA	5.15	PTH OMÍTKA	PTH OMÍTKA	KER. DLAŽBA	KER. OBKLAD
246	SPOLEČENSKÁ MÍSTNOST	60.82	PTH OMÍTKA	ZAVĚŠENÝ PODHLED	PVC	KER. OBKLAD
247	SESTERNA	20.10	PTH OMÍTKA	PTH OMÍTKA	KER. DLAŽBA	KER. SOKL V. 100MM
248	PŘEDSÍŇ SOCIÁLNÍHO ZÁZEMÍ	4.61	VC OMÍTKA KER. OBKLAD	VC OMÍTKA	KER. DLAŽBA	KER. OBKLAD
249	WC	1.10	VC OMÍTKA KER. OBKLAD	VC OMÍTKA	KER. DLAŽBA	KER. OBKLAD
250	WC	1.10	VC OMÍTKA KER. OBKLAD	VC OMÍTKA	KER. DLAŽBA	KER. OBKLAD
251	SPRCHA	1.23	VC OMÍTKA KER. OBKLAD	VC OMÍTKA	KER. DLAŽBA	KER. OBKLAD
252	SKLAD VENKOVNÍHO NÁBYTKU	6.88	PTH OMÍTKA	PTH OMÍTKA	KER. DLAŽBA	KER. SOKL V. 100MM
253	CHODBA	28.89	PTH OMÍTKA	ZAVĚŠENÝ PODHLED	PVC	
	Celkem	851.5675				

LEGENDA PŘEKLADŮ

OZN.	NÁZEV PŘEKLADU	ROZMĚRY [M]	POČET KS V DESTINACÍCH	SCHÉMA	POČET KS CELKEM
P1	4x PŘEKLAD PTH 7 1750	70x238x1750	4		12
P2	4x PŘEKLAD PTH 7 1250	70x238x1250	4		24
P3	4x PŘEKLAD PTH 7 1000	70x238x1000	4		12
P4	4x PŘEKLAD PTH 7 3500	70x238x3500	4		32
P7	4x PŘEKLAD PTH 7 2500	70x238x2500	4		12
P9	ŽLB PŘEKLAD DLE STAT. VÝPOČTU	230x250x2300	1		4
P10	4x PŘEKLAD PTH 7 2500	70x238x2500	4		8
P11	3x PŘEKLAD PTH 7 2500	70x238x2500	3		18
P13	3x PŘEKLAD PTH 7 3500	70x238x3500	3		15
P14	3x PŘEKLAD PTH 7 2250	70x238x2250	3		3
P19	1x PŘEKLAD PTH 11,5 1250	115x71x1250	1		1
P20	1x PŘEKLAD PTH 14,5 1250	145x71x1250	1		20
P21	3x PŘEKLAD PTH 7 1250	70x238x1250	3		48
P22	3x PŘEKLAD PTH 7 1750	70x238x1750	3		3
P24	3x PŘEKLAD PTH 7 2750	70x238x2750	3		3
P25	3x PŘEKLAD PTH 7 3250	70x238x3250	3		3
P26	3x PŘEKLAD PTH 7 1500	70x238x1500	3		6

TABULKA MATERIÁLU

OZN.	POPIS MATERIÁLU
	PTH POROTHERM 30 P+D, P10, 247x300x238 NA MALTU POROTHERM TM
	PTH POROTHERM 25 AKU P+D, P25, 372x250x238, NA MALTU POROTHERM TM
	PTH POROTHERM 25 P+D, P15, 372x240x238, NA MALTU POROTHERM TM
	PTH POROTHERM 14 P+D, P10, 497x140x238, NA MALTU POROTHERM TM
	PTH POROTHERM 11,5 P+D, P10, 497x115x238, NA MALTU POROTHERM TM
	PTH POROTHERM 8 P+D, P10, 497x80x238, NA MALTU POROTHERM TM
	SÁDROKARTONOVÉ ZDIVO PŘÍZDÍVEK ZE SÁDROKARTONU RIGIPS

TABULKA MATERIÁLU

OZN.	POPIS MATERIÁLU
	ŽELEZOBETON
	BETON C20/15, OCEL B 500-10 505(R)
	BETON c20/25
	TEPELNÁ IZOLACE–MINERÁLNÍ VATA/EPS DLE POUŽITÍ V KONSTRUKCI TL. DLE POUŽITÍ
	HYDROIZOLACE BITUELAST/POLYELAST – DLE POUŽITÍ V KONSTRUKCI
	DVOJITÁ PŘÍČKA 19 AKU S MINERÁLNÍ IZOLACI TL. 50 MM CELKOVÁ TL. PŘÍČKY JE 460 MM
	DVOJITÁ PŘÍČKA 11,5 AKU S MINERÁLNÍ IZOLACÍ CELKOVÁ TL. PŘÍČKY JE 360 MM

SPECIFIKACE

- (Kx) VIZ. VÝPIS KLEMPÍŘSKÝCH VÝROBKŮ
- (Tx) VIZ. VÝPIS TRUHLÁŘSKÝCH VÝROBKŮ

POZNÁMKA

1– A1 – V CHODBÁCH BUDE PROVEDEN ZAVĚŠENÝ AKUSTICKÝ PODHLED LIKOFON VE VÝŠCE 2725MM OD ČISTÉ PODLAHY 2NP
2– A2 – VE SPOLEČENSKÉ MÍSTNOSTI BUDE PROVEDEN ZAVĚŠENÝ AKUSTICKÝ PODHLED LIKOFON VE VÝŠCE 2725MM OD ČISTÉ PODLAHY 2NP
3– VÝTAHOVÁ ŠACHTA JE ZHOTOVENA PRO TRAKČNÍ VÝTAH LIFTCOPM OLJE 1000
4– ODVĚTRÁNÍ VÝTAHOVÉ ŠACHTY BUDE DO PROSTORU SCHODIŠTĚ V ÚROVNI PRVNÍ PODESTY A POD STROPEM
5– ODVOD VZDUCHU ZE VŠECH VNITŘNÍCH PROSTOR, ZEJMÉNA KOUPELEN A WC BUDE ODVEDEN NUCENĚ NAD STŘEŠNÍ ROVINU
NUCENĚ ODVĚTRÁNÍ BUDE I U SKLADŮ ČISTÉHO A ŠPINAVÉHO PRÁDLA, VYVEDENO NA STŘECHU

+0,000 = 193,100 m.n.m. Bpv

DIPLOMOVÁ PRÁCE			VUT V BRNĚ FAKULTA STAVEBNÍ ÚSTAV POZEMNÍHO STAVITELSTVÍ
VYPRACOVAL	Bc. KONEČNÁ PETRA		
KONTROLOVAL	Ing. ZUZANA MASTNÁ, Ph.D.		
NÁZEV DIPLOMOVÉ PRÁCE	DOMOV PRO SENIORY V TELNICI	DATUM	LEDEN 2013
		FORMÁT	A0
NÁZEV VÝKRESU	PŮDORYS 2NP	MĚŘÍTKO 1:50	Č. VÝKRESU 5