
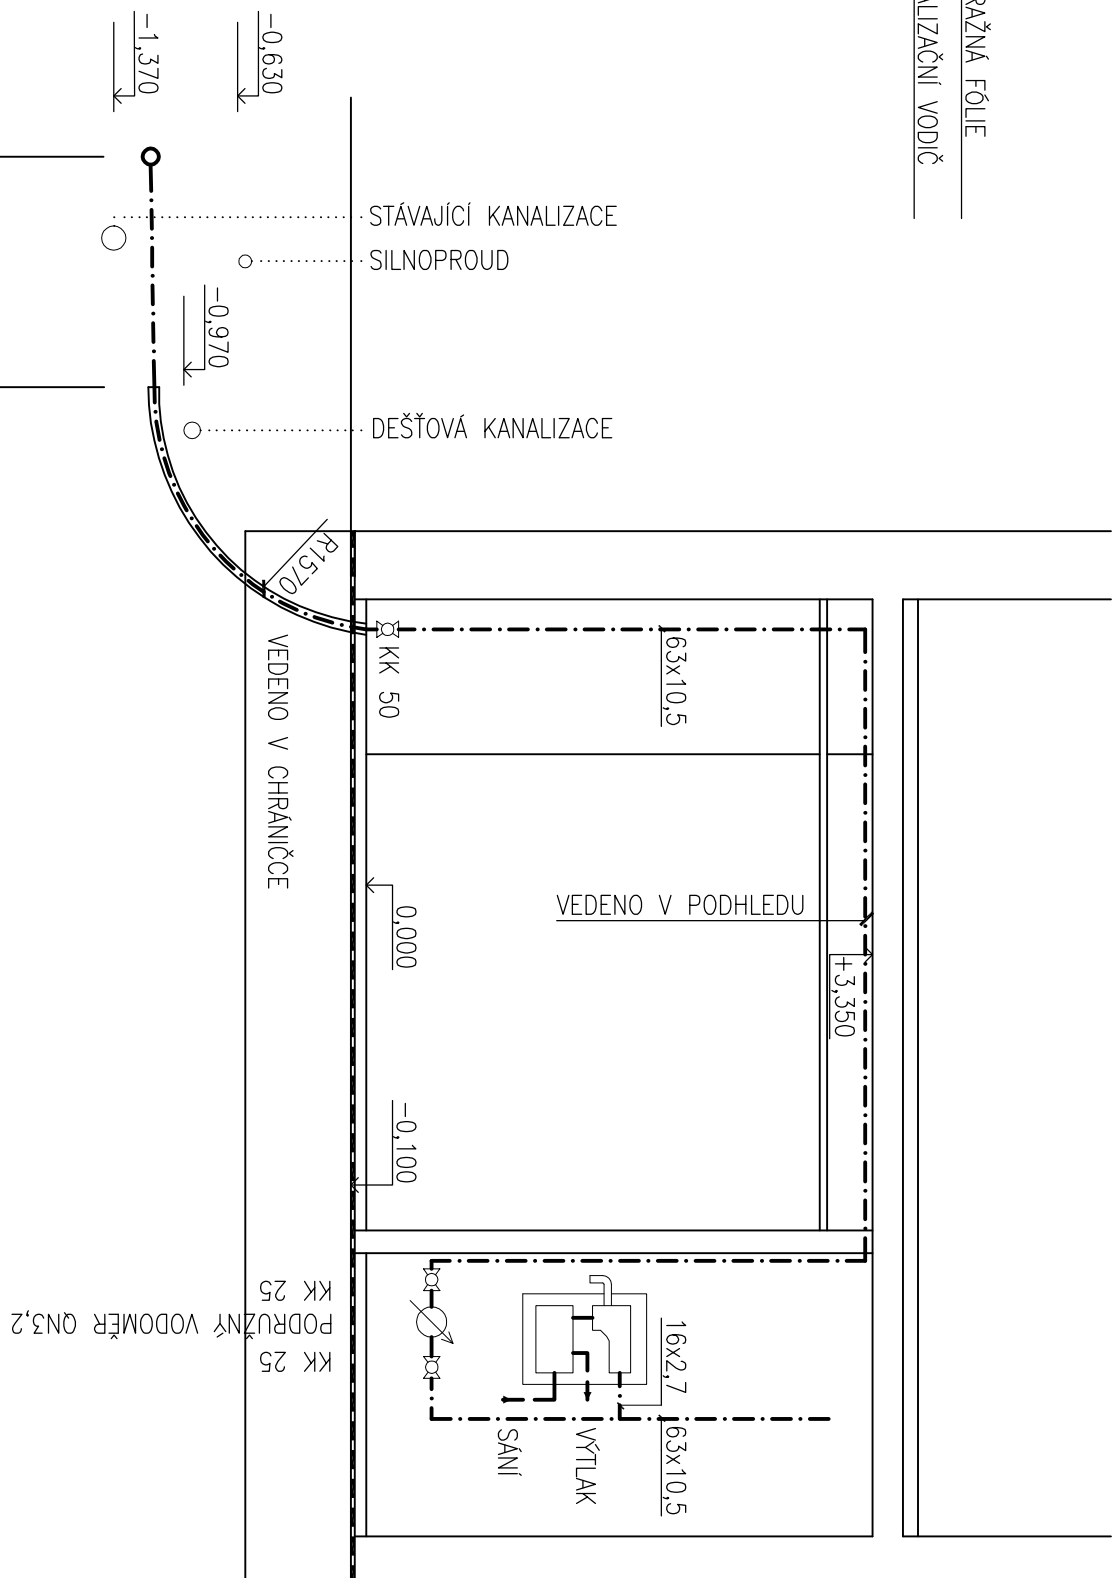


DETAIL VODOVODNÍ PŘÍPOJKY – ULOŽENÍ VE VÝKOPU

MĚŘÍTKO 1:25

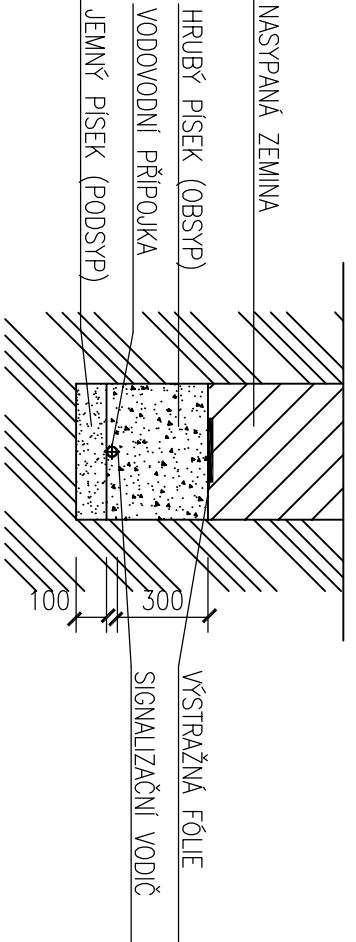


MATERIAL	HDPE 100 SDR 11	63x10,5
SPAD (%), DELKA (m)	1,0%	1,524

LEGENDA ČAR

----- STUDENA VODA
----- UŽITKOVÁ VODA

POZNÁMKA

- POTRUBÍ JEDENO POD STROPOM V POHLEDU A UCHYCHENO POMOCÍ OCELOVÝCH DRÁHEK
- CHRÁNKOVÝ VODOVODNÍ POTRUBÍ BUDE OSADZENA BĚHEM BETONÁŽE A ZABEDNOVÁNA
- PO PROSTUPU CHRÁNKOVOU SE OSADÍ HLAVNÍ ÚZNEK VODY

BAKALÁŘSKÁ PRÁCE		 VUT BRNO FAST ÚSTAV TECHNICKÝCH ZÁŘEJŮ BUDOV
STUDENT:	MICHAL TALÁČ	
VEDOUcí PRÁCE:	Ing. JAKUB VRÁNA, Ph.D.	
NÁZEV PRÁCE:	ZTII A VYUŽITÍ SEDE A DEŠŤOVÉ VODY V PRVNÍM SLOVĚM AREÁLU	
NÁZEV VÝKRESU:	VODOVOD - PODELNÝ PROFIL PŘÍPOJKY	
	MĚŘÍTKO 1:50	Č. VYKR. 01_C_06