



STUDIE - PŮDORYS 2.NP

M 1:100

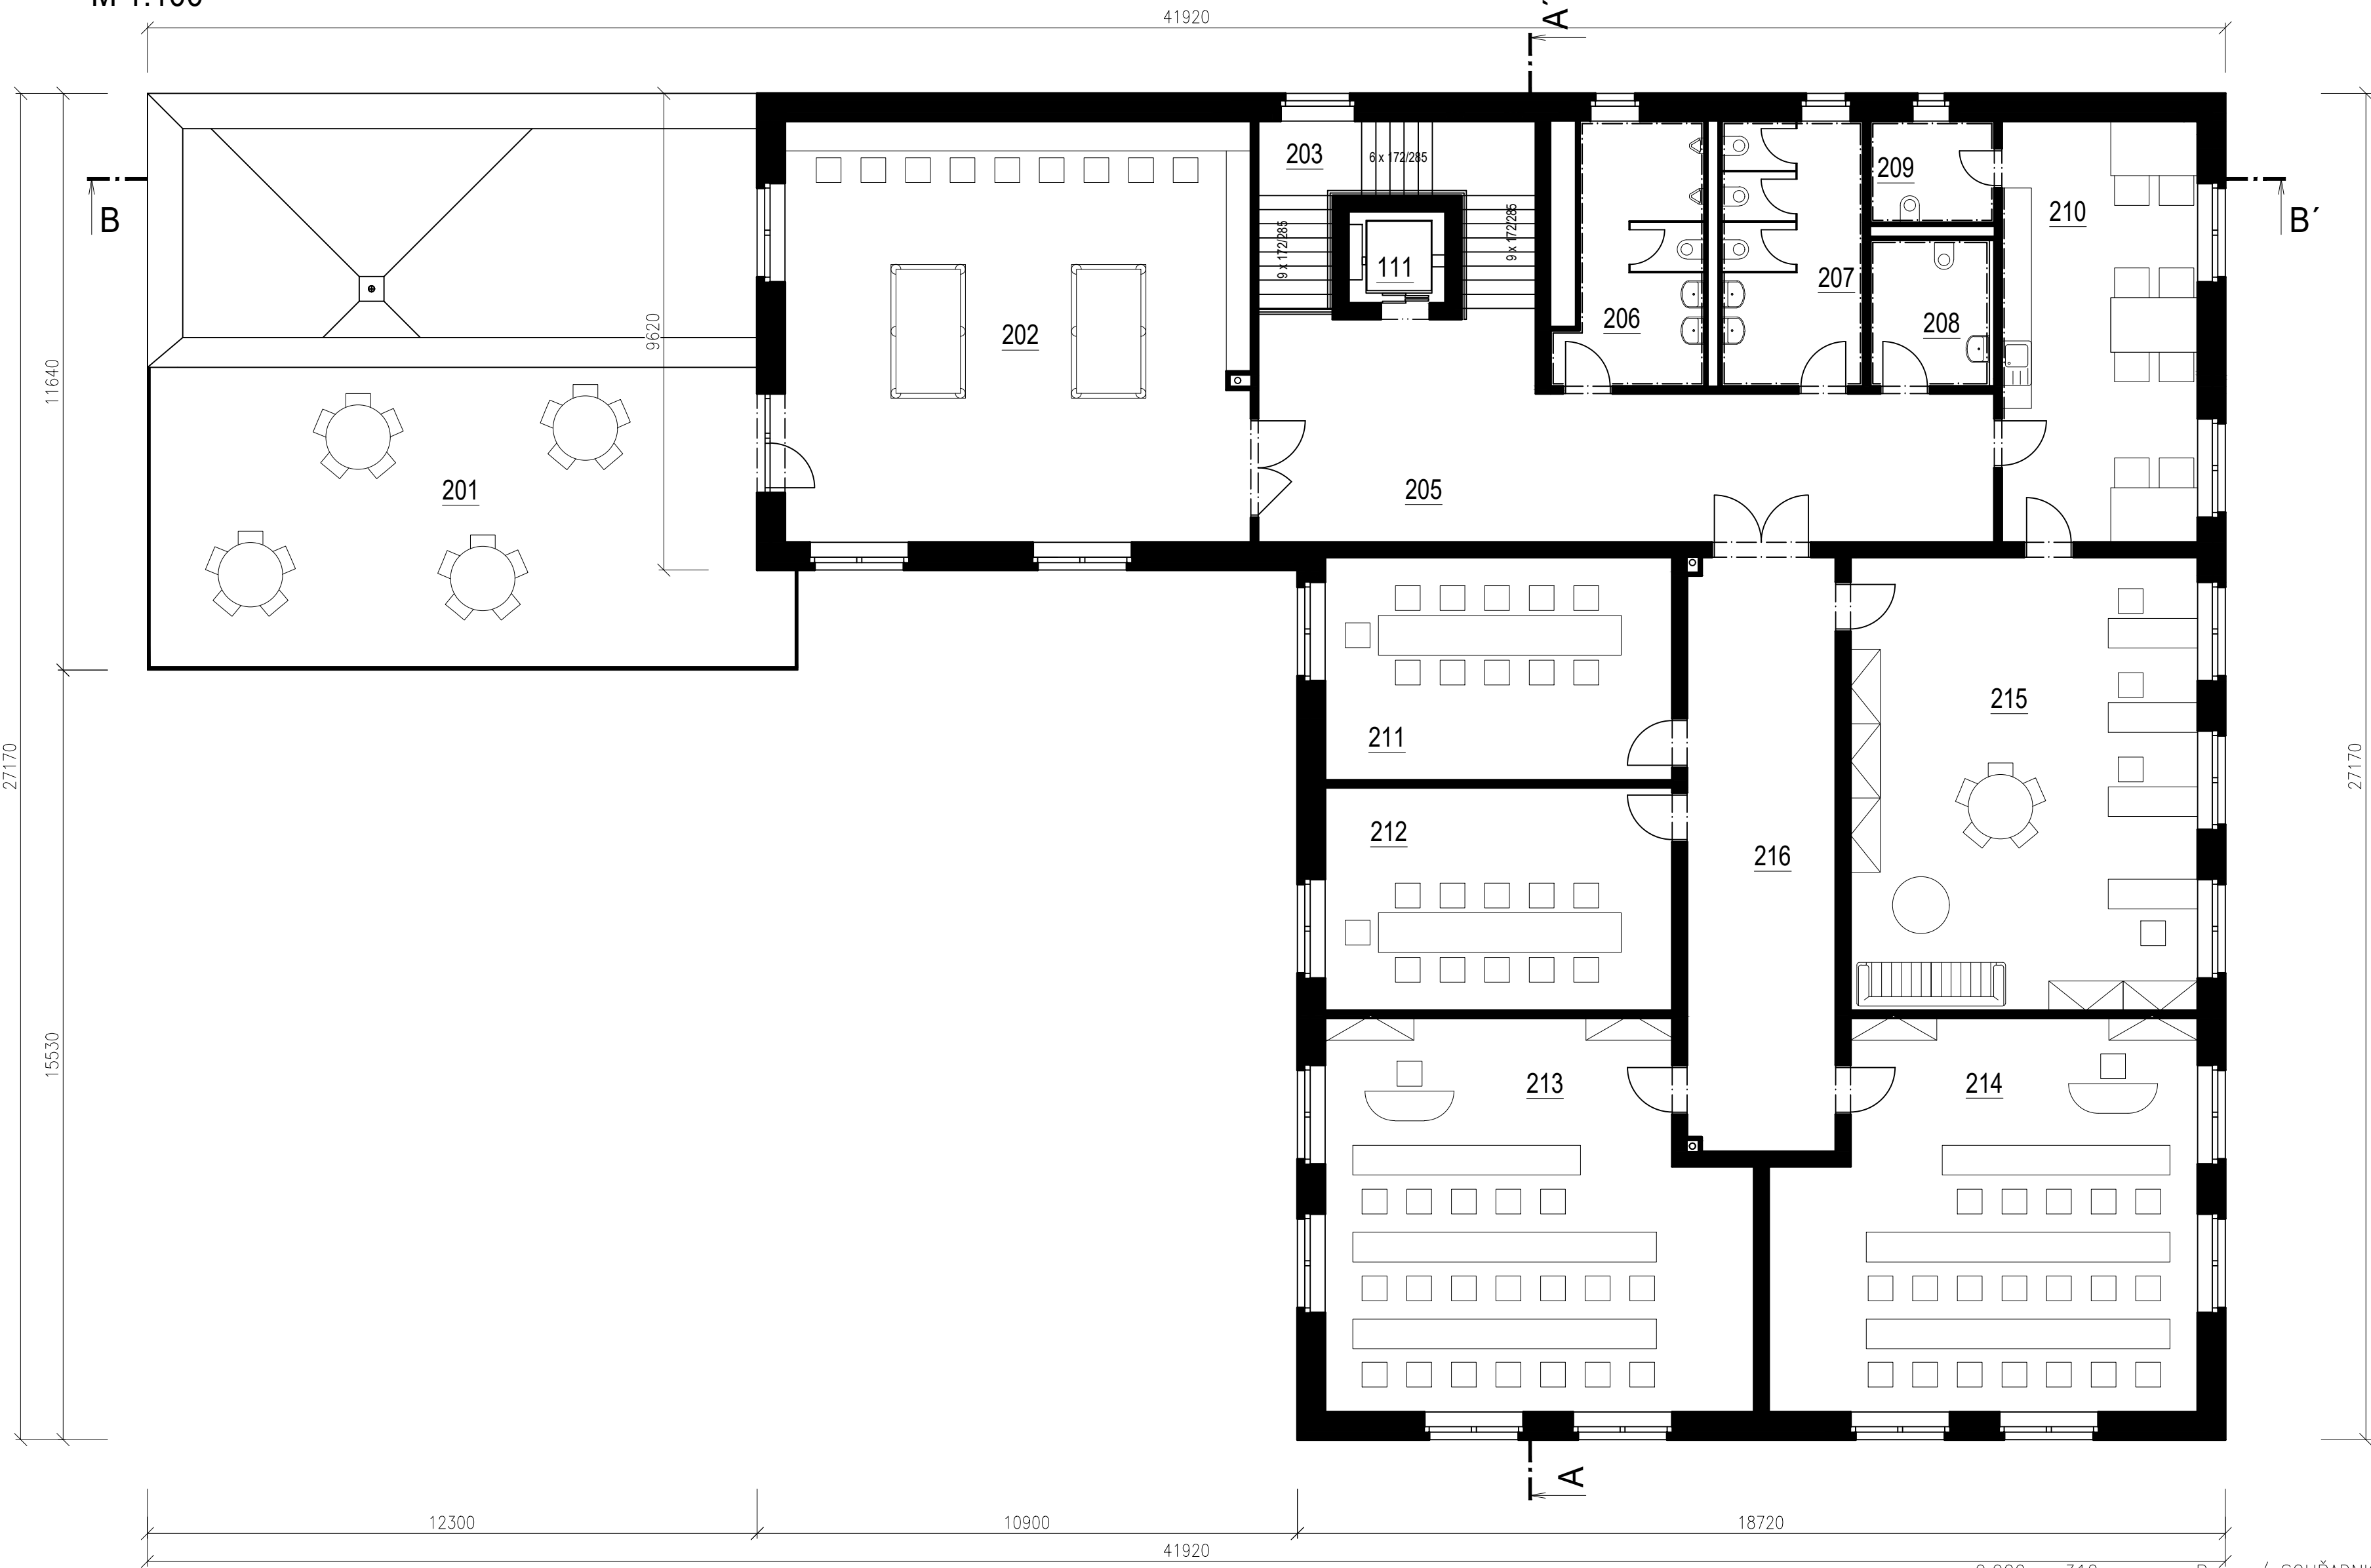

OZN.	NÝZEV	PLOCHA [m²]
201	TERASA	71,39
202	HERNA	79,8
203	SCHODIŠTĚ	15,72
204	VÝTAH	3,9
205	HLAVNÍ CHODBA 2	53,16
206	WC MUŽI	14,15
207	WC ŽENY	15,24
208	BEZBARIÉROVÉ WC	7,2
209	ÚKLIDOVÁ KOMORA	5,13
210	KUCHYŇKA	33,57
211	MALÁ TŘÍDA 1	31,5
212	MALÁ TŘÍDA 2	31,5
213	TŘÍDA 4	63,82
214	TŘÍDA 5	63,82
215	KANCELÁŘ SPRÁVY	64
216	CHODBA 2	35,87

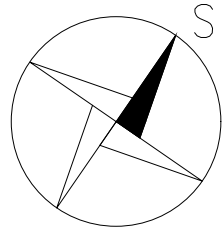

0,000 = 310 m n.m., B.p.v. / SOUŘADNICOVÝ SYSTÉM JTSK

DRUH PRÁCE	DIPLOMOVÁ PRÁCE			VYSOKÉ UČENÍ	FAKULTA
VYPRACOVAL	Bc. Jakub Holíš			TECHNICKÉ	STAVEBNÍ
KONTROLOVAL	Prof. Ing. Milan Ostrý, Ph.D			V BRNĚ	
STAVEBNÍK	Josef Franz, Jičínská 123, 741 01 Nový Jičín				
MÍSTO STAVBY	259/1 KATASTRÁLNÍ ÚZEMÍ – Loučka u Nového Jičína				
NÁZEV STAVBY	VOLNOČASOVÉ CENTRUM V NOVÉM JIČÍNĚ				
STAVEBNÍ OBJEKT	SO 01 – VOLNOČASOVÉ CENTRUM		FORMÁT	4 X A4	
ČÁST	A.0 Studie		DATUM	2025/2026	
OBSAH:	STUDIE - PŮDORYS 2.NP		STUPEŇ PD	DSP	
			MĚŘITKO	Č. VÝKRESU	
			1:100	A.0.2	