


KOORDINAČNÍ SITUACE

M 1:200

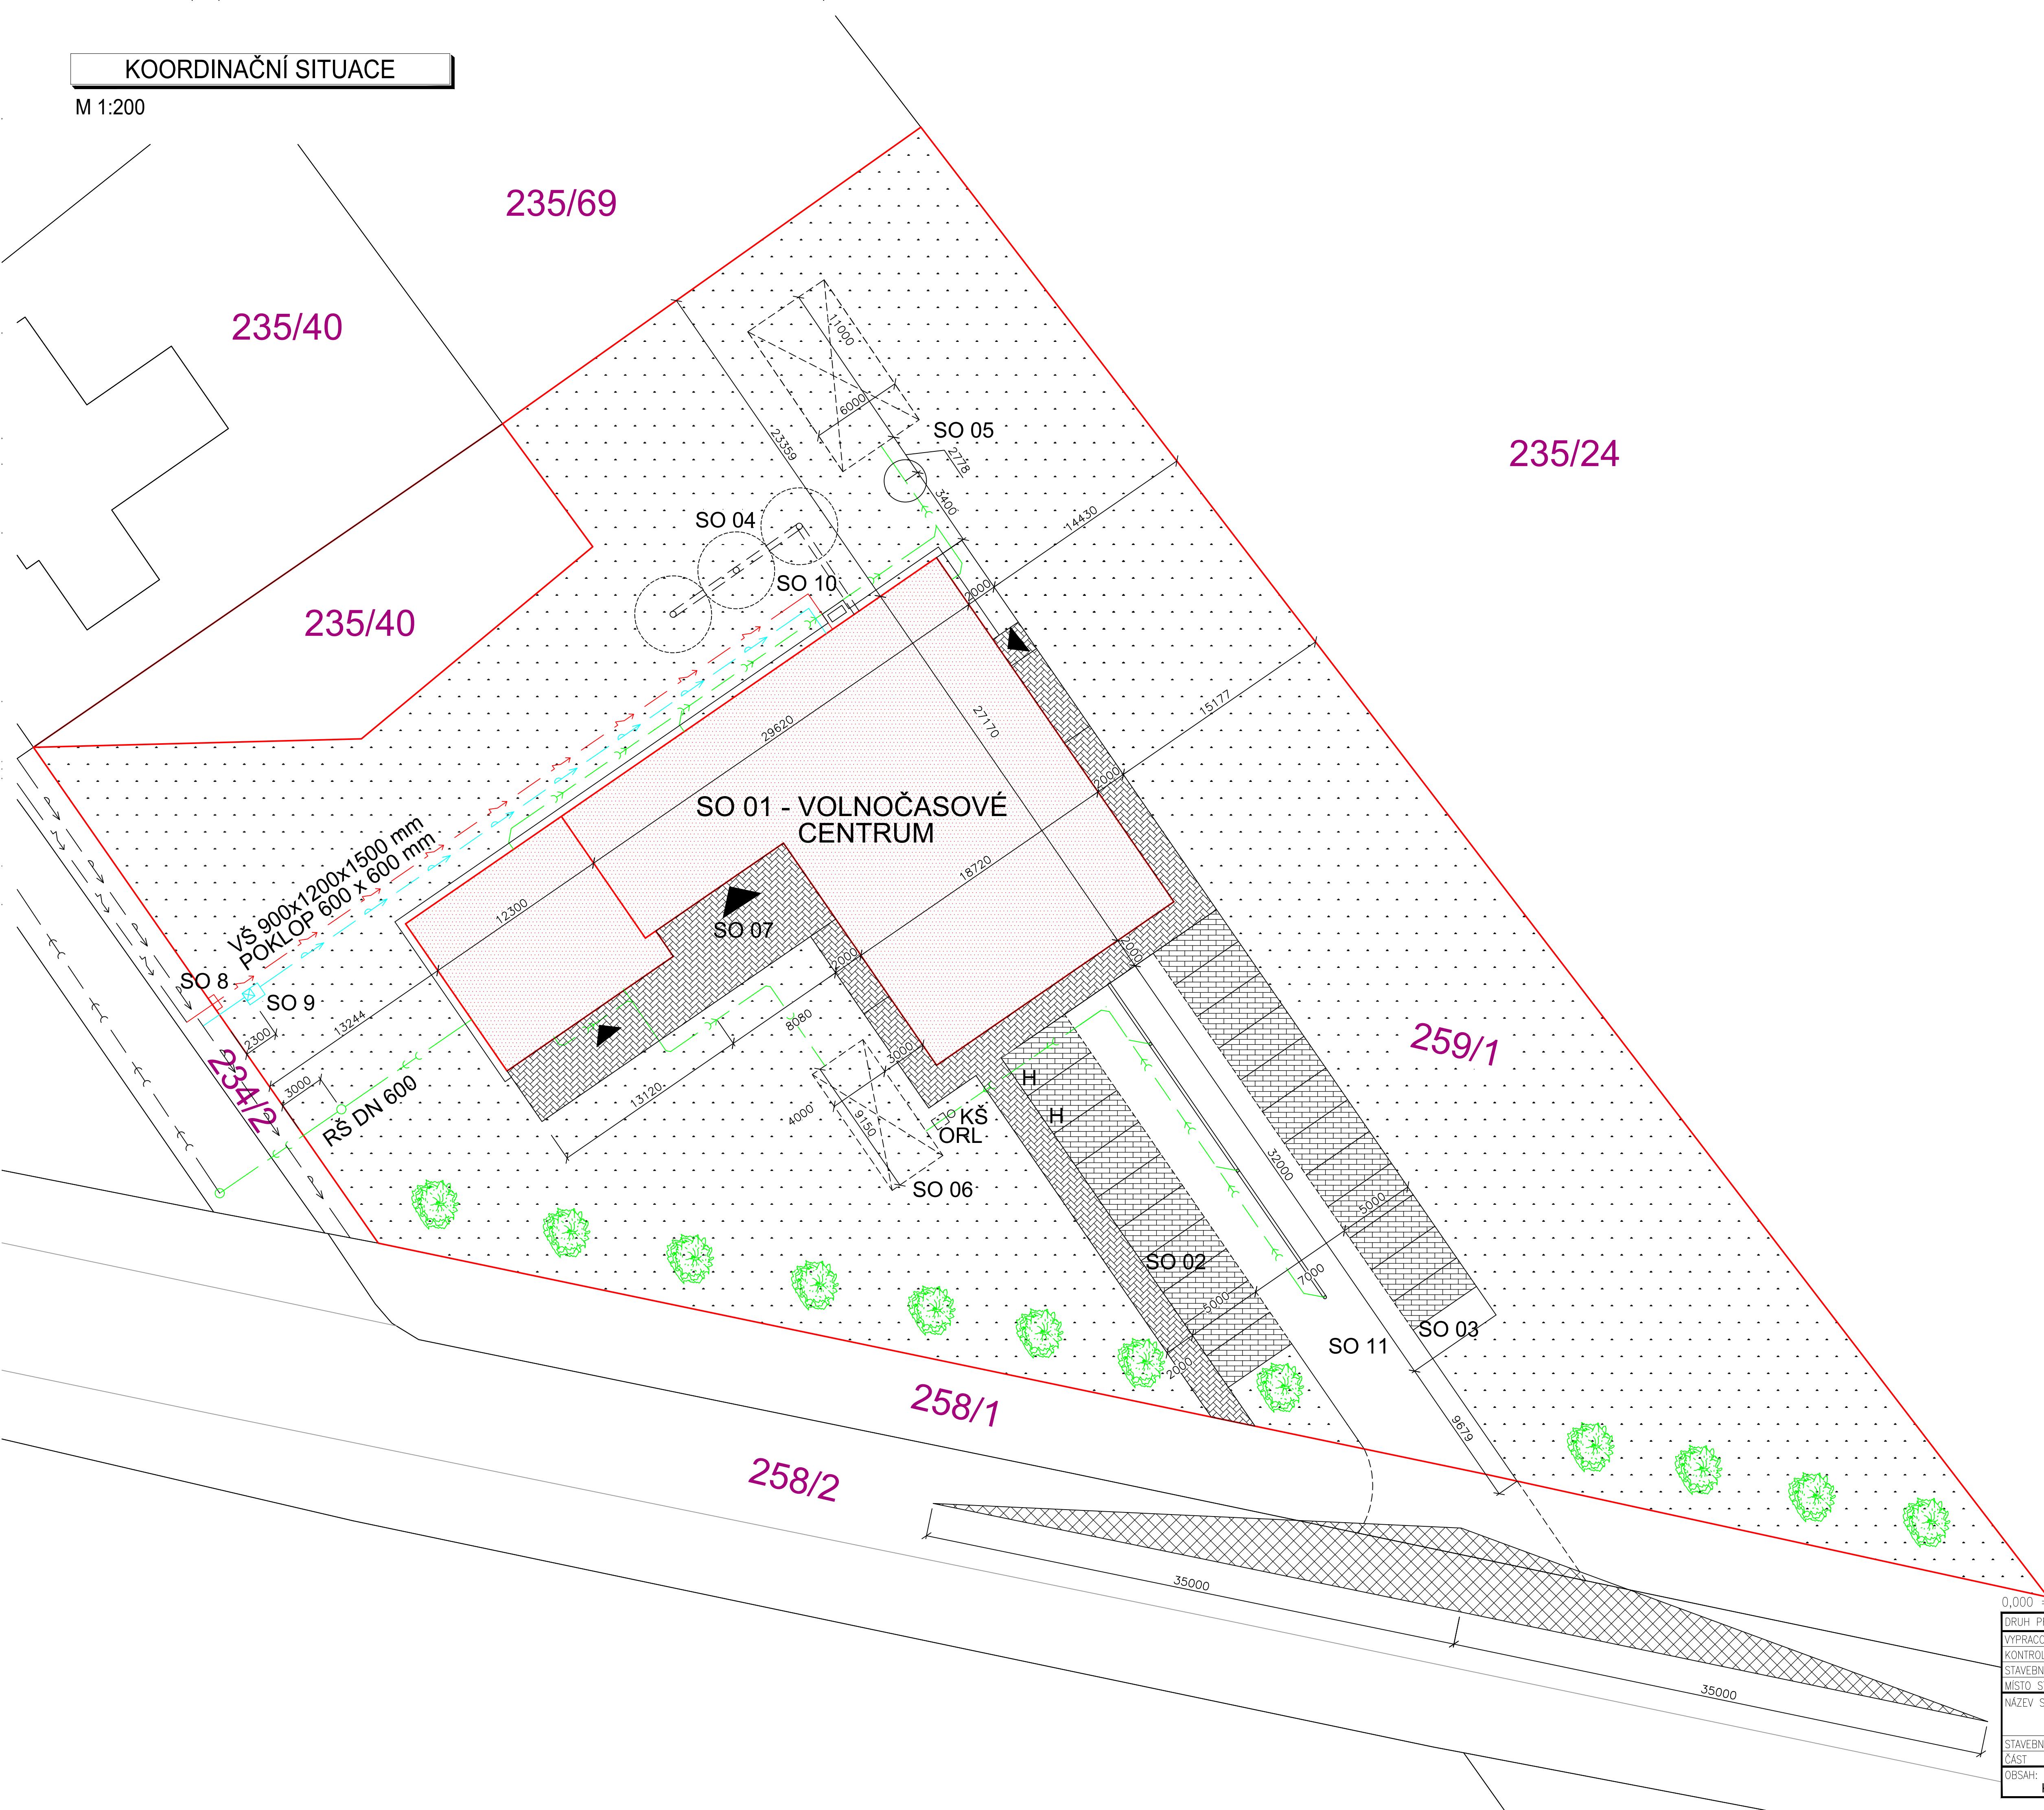

LEGENDA PLOCH A ZNAČEK:

- TRÁVNÍK
- ZÁMKOVÁ DLAŽBA
- SO01 - VOLNOČASOVÉ CENTRUM
- ZATRAVŇOVACÍ TVAROVKY
- HRANICE POZEMKU
- HRANICE PARCEL
- ROZHLEDOVÝ TROJÚHELNÍK

- 108/1 PARCELNÍ ČÍSLO
- VSTUP DO OBJEKTU
- NOVÁ VÝSATBA ZELENĚ

- ORL ODLUČOVAČ ROPNÝCH LÁTEK
- KŠ KONTROLNÍ ŠACHTA
- H PARKOVÁNÍ PRO OSOBY
- TĚŽCE POHYBOVÉ POSTŽENÉ

LEGENDA OBJEKTŮ:

- SO 01 - VOLNOČASOVÉ CENTRUM
- SO 02 - PARKOVIŠTĚ
- SO 03 - PROSTOR PRO POPELNICE
- SO 04 - ZEMNÍ VRTY TEPELNÉHO ČERPADLA
- SO 05 - VSAKOVACÍ ZAŘÍZENÍ OBJEKTU + AN
- SO 06 - VSAKOVACÍ ZAŘÍZENÍ PARKOVIŠTĚ
- SO 07 - ZPĚVNĚNÉ PLOCHY - CHODNÍKY
- SO 08 - PŘÍPOJKOVÁ SKŘÍŇ
- SO 09 - VODOMĚRNÁ ŠACHTA
- SO 10 - VENK. JEDNOTKA TČ VZDUCH X VODA
- SO 11 - PŘÍJEZDOVÁ CESTA

LEGENDA INŽENÝRSKÝCH SÍTÍ:


STÁVAJÍCÍ:

- SPLAŠKOVÁ KANALIZACE
- VODOVOD - PITNÁ VODA
- VEDENÍ NN
- PLYNOVOD NTL

LEGENDA INŽENÝRSKÝCH SÍTÍ:

NOVÉ:

- SPLAŠKOVÁ KANALIZACE
- VODOVOD - PITNÁ VODA
- VEDENÍ NN
- DEŠŤOVÁ KANALIZACE

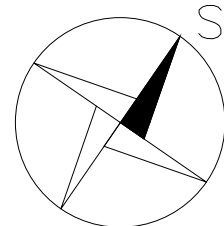

0,000 = 310 m n.m., B.p.v. / SOUŘADNICOVÝ SYSTÉM JTSK

DRUH PRÁCE	DIPLOMOVÁ PRÁCE		<div><div></div><div>VÝSOKÉ UČENÍ TECHNICKÉ STAVEBNÍ V BRNĚ</div><div>PARLITA</div></div>	
VYPRACOVAL	Bc. Jakub Holíš			
KONTROLOVAL	Prof. Ing. Milan Ostrý, Ph.D.			
STAVEBNÍK	Josef Franz, Jičínská 123, 741 01 Nový Jičín			
MÍSTO STAVBY	259/1 KATASTRÁLNÍ ÚZEMÍ – Loučka u Nového Jičína			
NAZEV STAVBY	VOLNOČASOVÉ CENTRUM V NOVÉM JIČÍNĚ			
STAVEBNÍ OBJEKT	SO 01 – VOLNOČASOVÉ CENTRUM			FORMÁT 8 x A4
ČÁST	A.3 Situační výkresy			DATUM 2025/2026
OBSAH:	KOORDINAČNÍ SITUACE			STUPEŇ PD DSP
				MÉRITKO 1:200 Č. VÝKRESU A.3.2