



VYMEZENÍ POŽÁRNĚ NEBEZPEČNÉHO PROSTORU

M 1:200

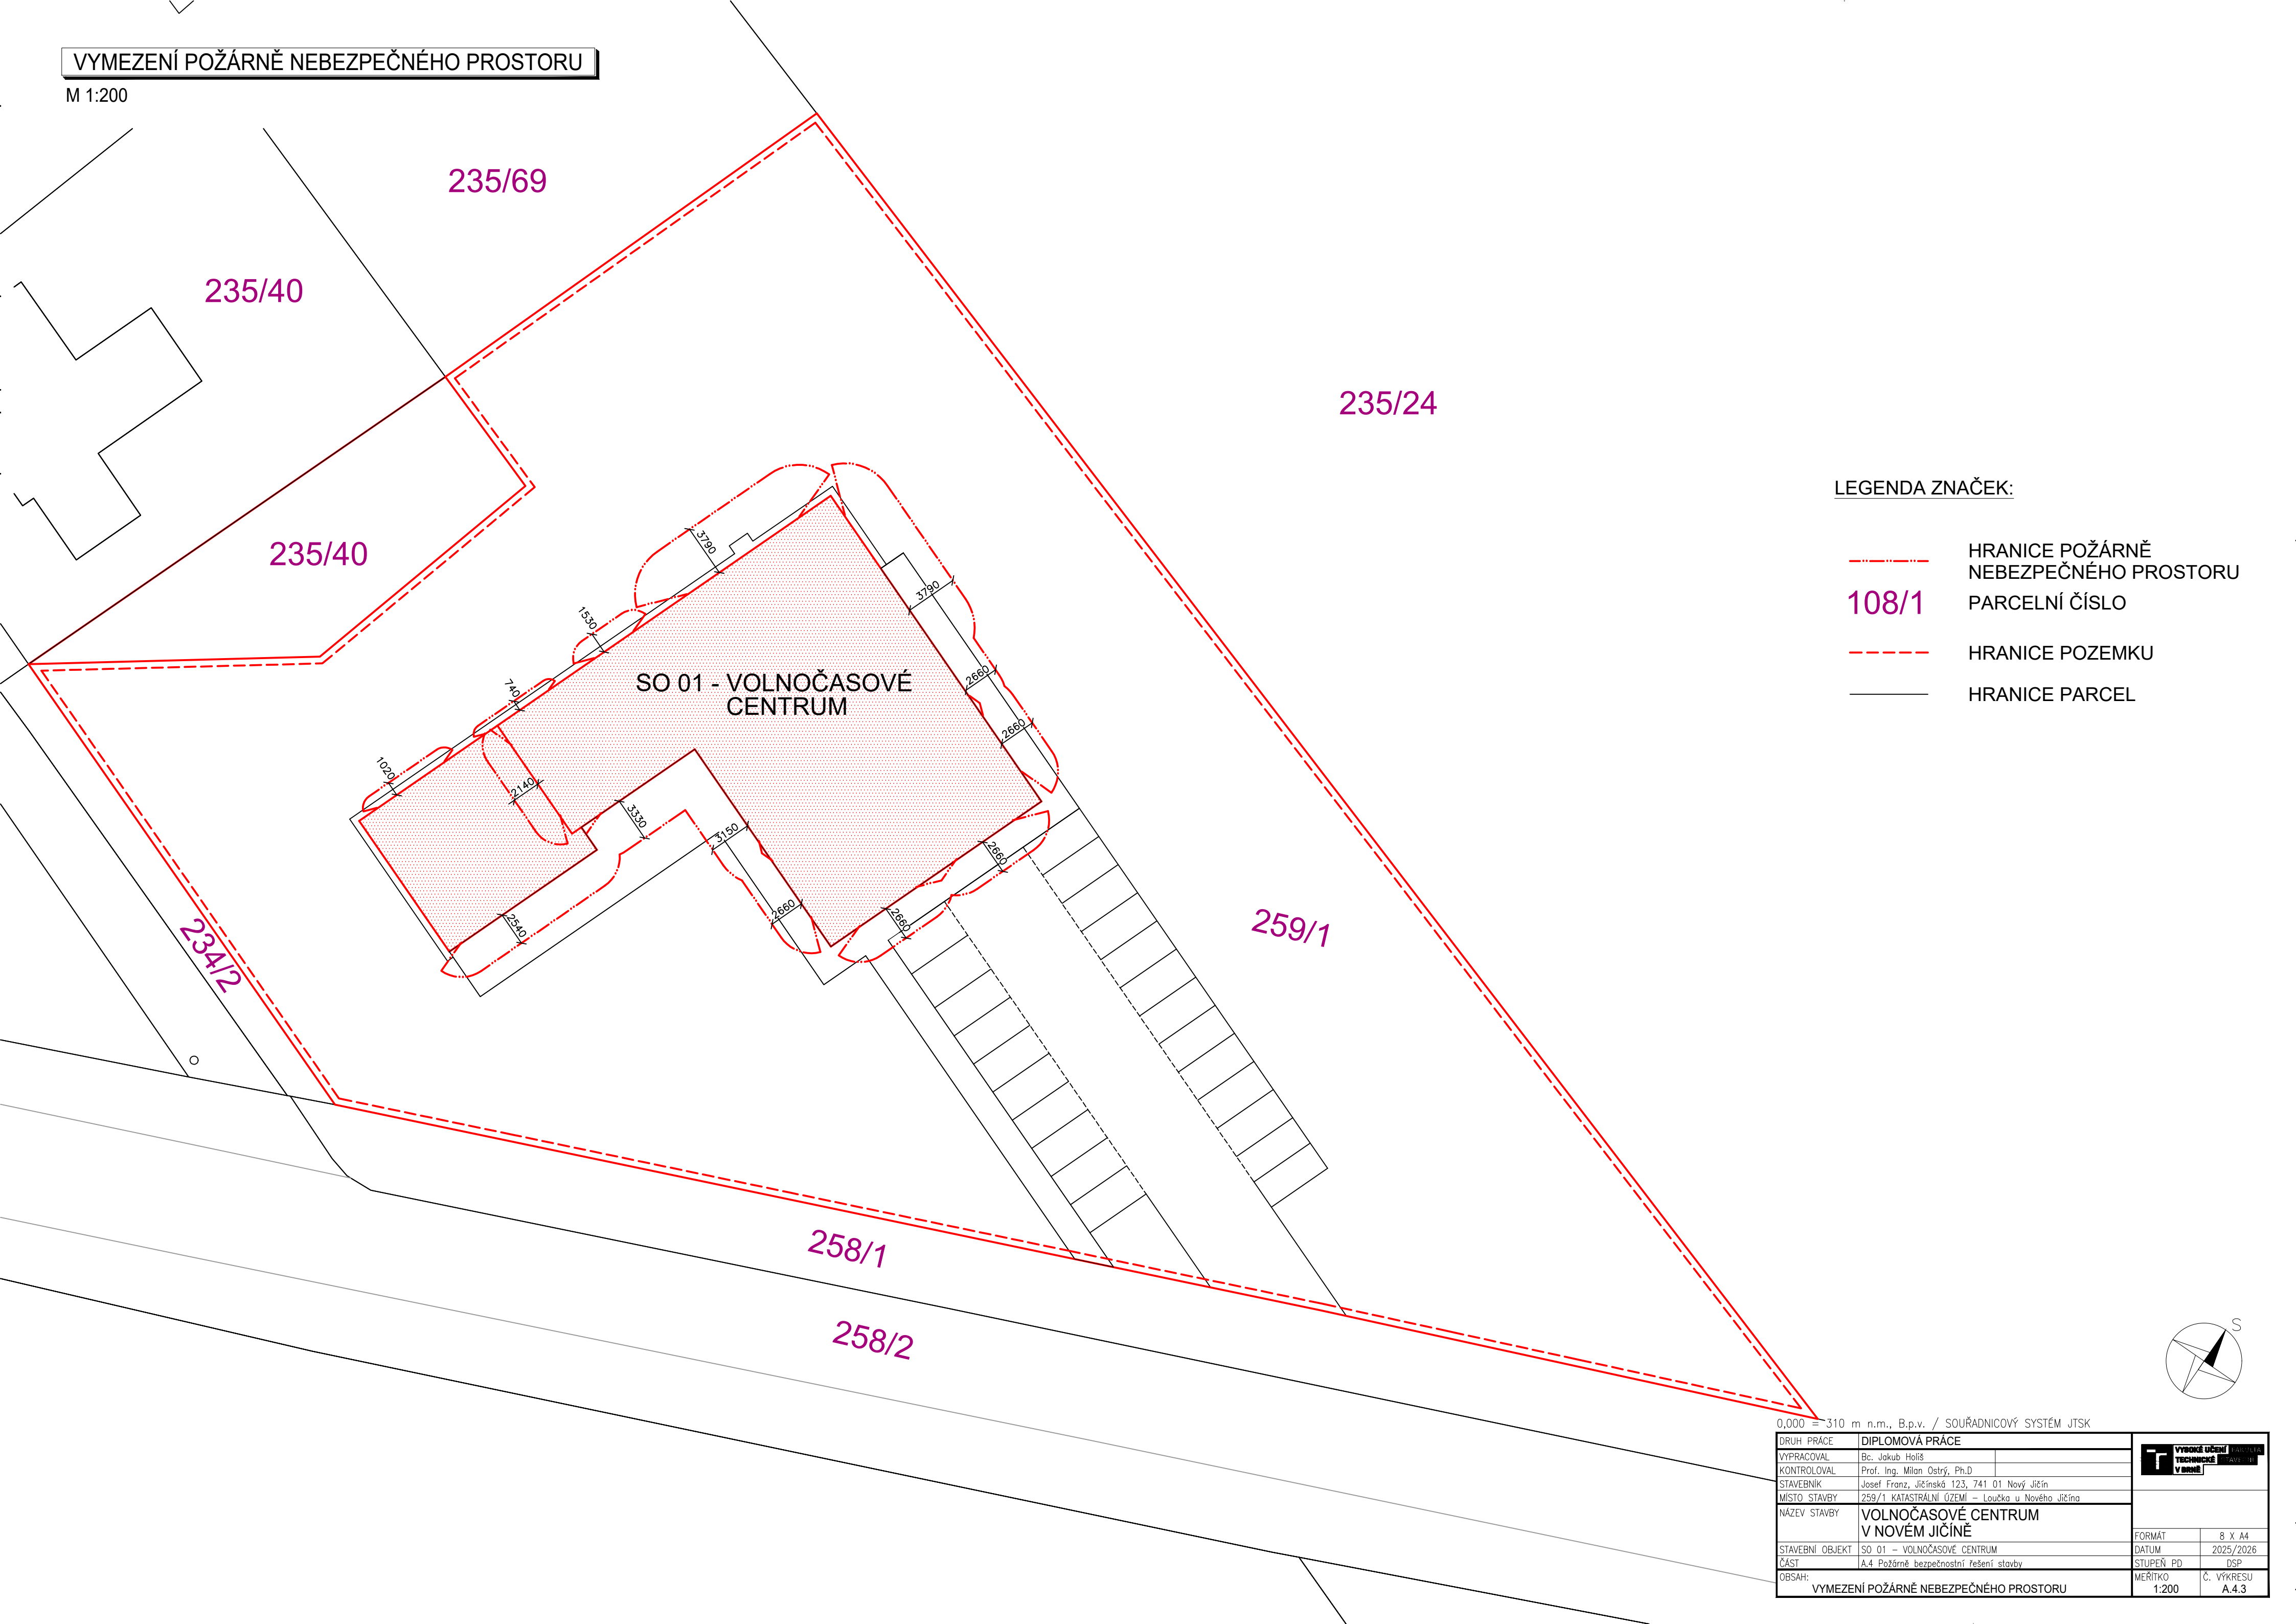

- LEGENDA ZNAČEK:
- HRANICE POŽÁRNĚ NEBEZPEČNÉHO PROSTORU
 - 108/1 PARCELNÍ ČÍSLO
 - HRANICE POZEMKU
 - HRANICE PARCEL

0,000 = 310 m n.m., B.p.v. / SOUŘADNICOVÝ SYSTÉM JTSK

DRUH PRÁCE	DIPLOMOVÁ PRÁCE		<div><div>VYSOKÉ UČENÍ TECHNICKÉ V BRNĚ</div><div>FAKULTA ARCHITECTURY V BRNĚ</div></div>	
VYPRACOVAL	Bc. Jakub Holíš			
KONTROLOVAL	Prof. Ing. Milan Ostrý, Ph.D.			
STAVEBNÍK	Josef Franz, Jičínská 123, 741 01 Nový Jičín			
MÍSTO STAVBY	259/1 KATASTRÁLNÍ ÚZEMÍ – Loučka u Nového Jičína			
NAZEV STAVBY	VOLNOČASOVÉ CENTRUM V NOVÉM JIČÍNĚ			
STAVEBNÍ OBJEKT	SO 01 – VOLNOČASOVÉ CENTRUM		FORMÁT	8 X A4
ČÁST	A.4 Požární bezpečnostní řešení stavby		DATUM	2025/2026
OBSAH:	VYMEZENÍ POŽÁRNĚ NEBEZPEČNÉHO PROSTORU		STUPEŇ PD	DSP
			MĚŘÍTKO	Č. VÝKRESU
			1:200	A.4.3