


DETAIL NAPOJENÍ OBVODOVÉ ZDI NA BOK TERASY

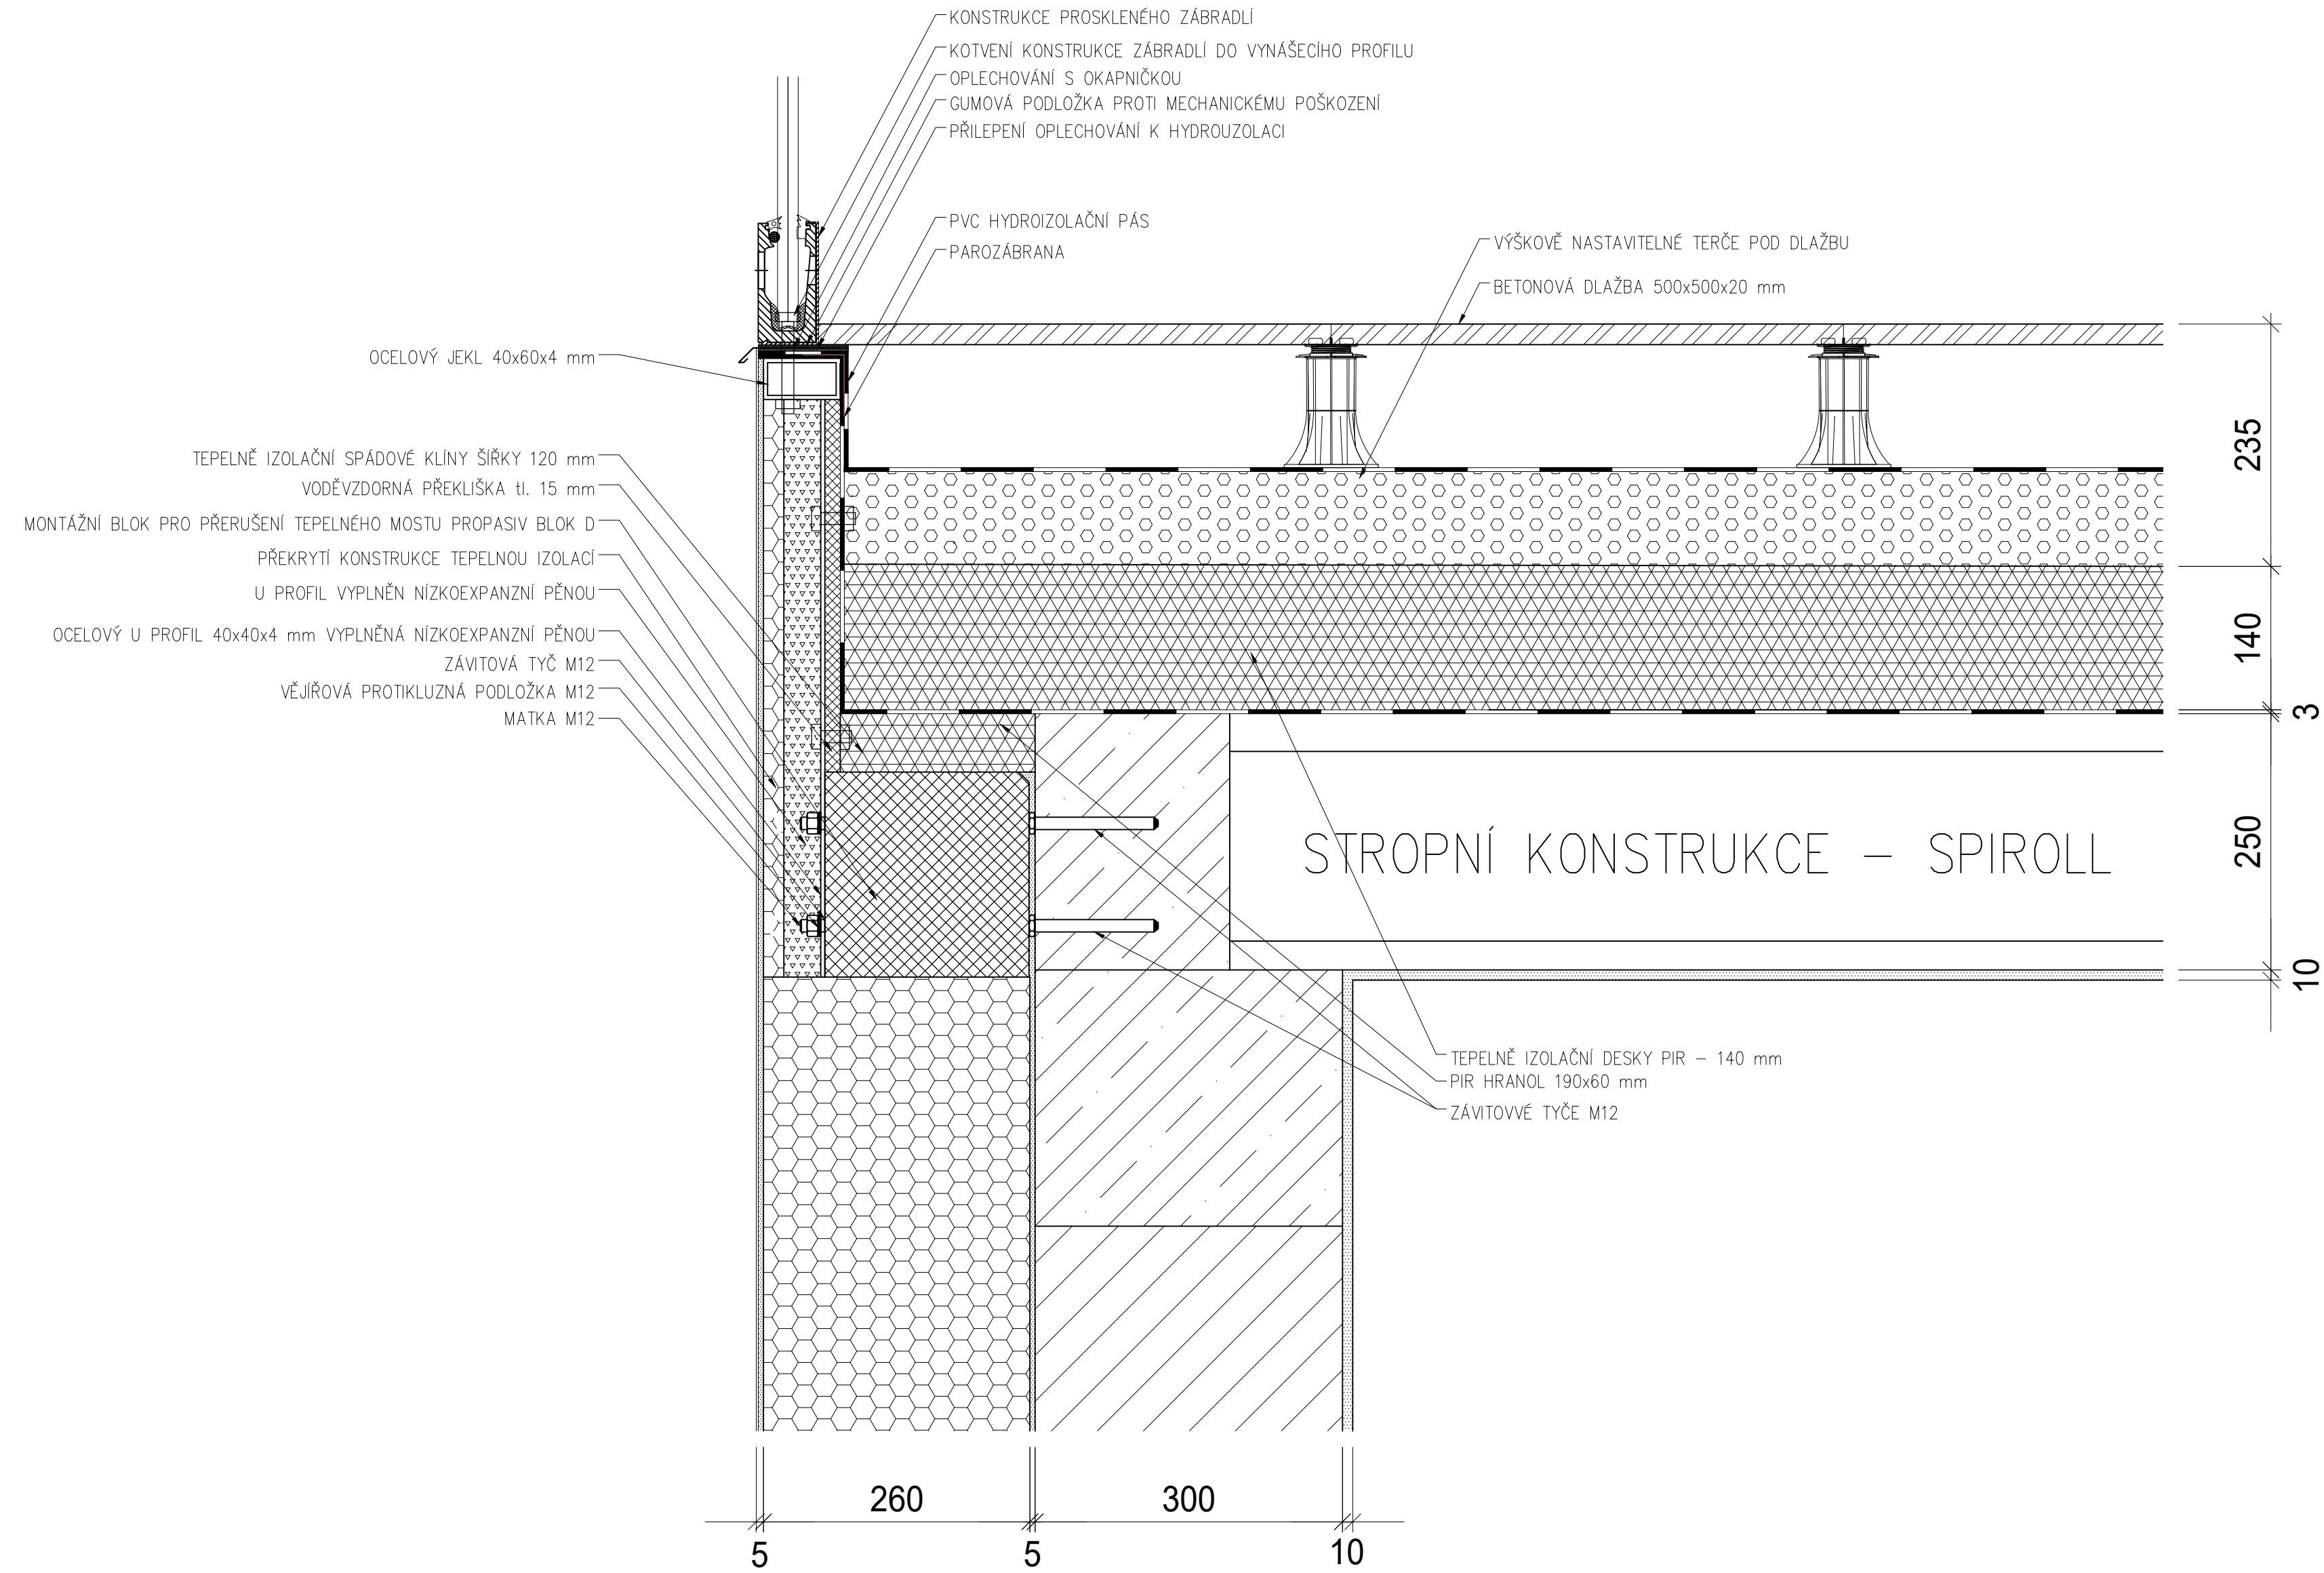

LEGENDA MATERIÁLŮ

- NOSNÉ VÁPENOPÍSKOVÉ ZDIVO tl. 300 mm
- ŽB MONOLITICKÝ VĚNEC C20/25 - VÝZTUŽ B500B
- DESKA Z VODĚVZDORNÉ PŘEKLIŽKY
- FASÁDNÍ MINERÁLNÍ IZOLACE
($\lambda = 0,037 \text{ W}\cdot\text{m}^{-1}\cdot\text{K}^{-1}$)
- TEPELNÁ IZOLACE PIR
($\lambda = 0,023 \text{ W}\cdot\text{m}^{-1}\cdot\text{K}^{-1}$)
- NÍZKOEXPANZNÍ MONTÁŽNÍ PĚNA
($\lambda = 0,035 \text{ W}\cdot\text{m}^{-1}\cdot\text{K}^{-1}$)
- INTERIÉROVÁ SÁDROVÁ OMÍTKA
- CEMENTOVÁ LEPÍCÍ STĚRKA
- BETONOVÁ DLAŽBA NA TERČÍCH
- XPS SPÁDOVÉ KLÍNY
($\lambda = 0,037 \text{ W}\cdot\text{m}^{-1}\cdot\text{K}^{-1}$)

VYPRACOVAL	Bc. Jakub Holíš	FORMÁT	2 x A4
VEDOUcí DP	Prof. Ing. Milan Ostrý Ph.D	DATUM	2025/26
OBSAH: DETAIL NAPOJENÍ OBVODOVÉ ZDI NA BOK TERASY		MEŘITKO 1:5	Č. VÝKRESU A.5.11