
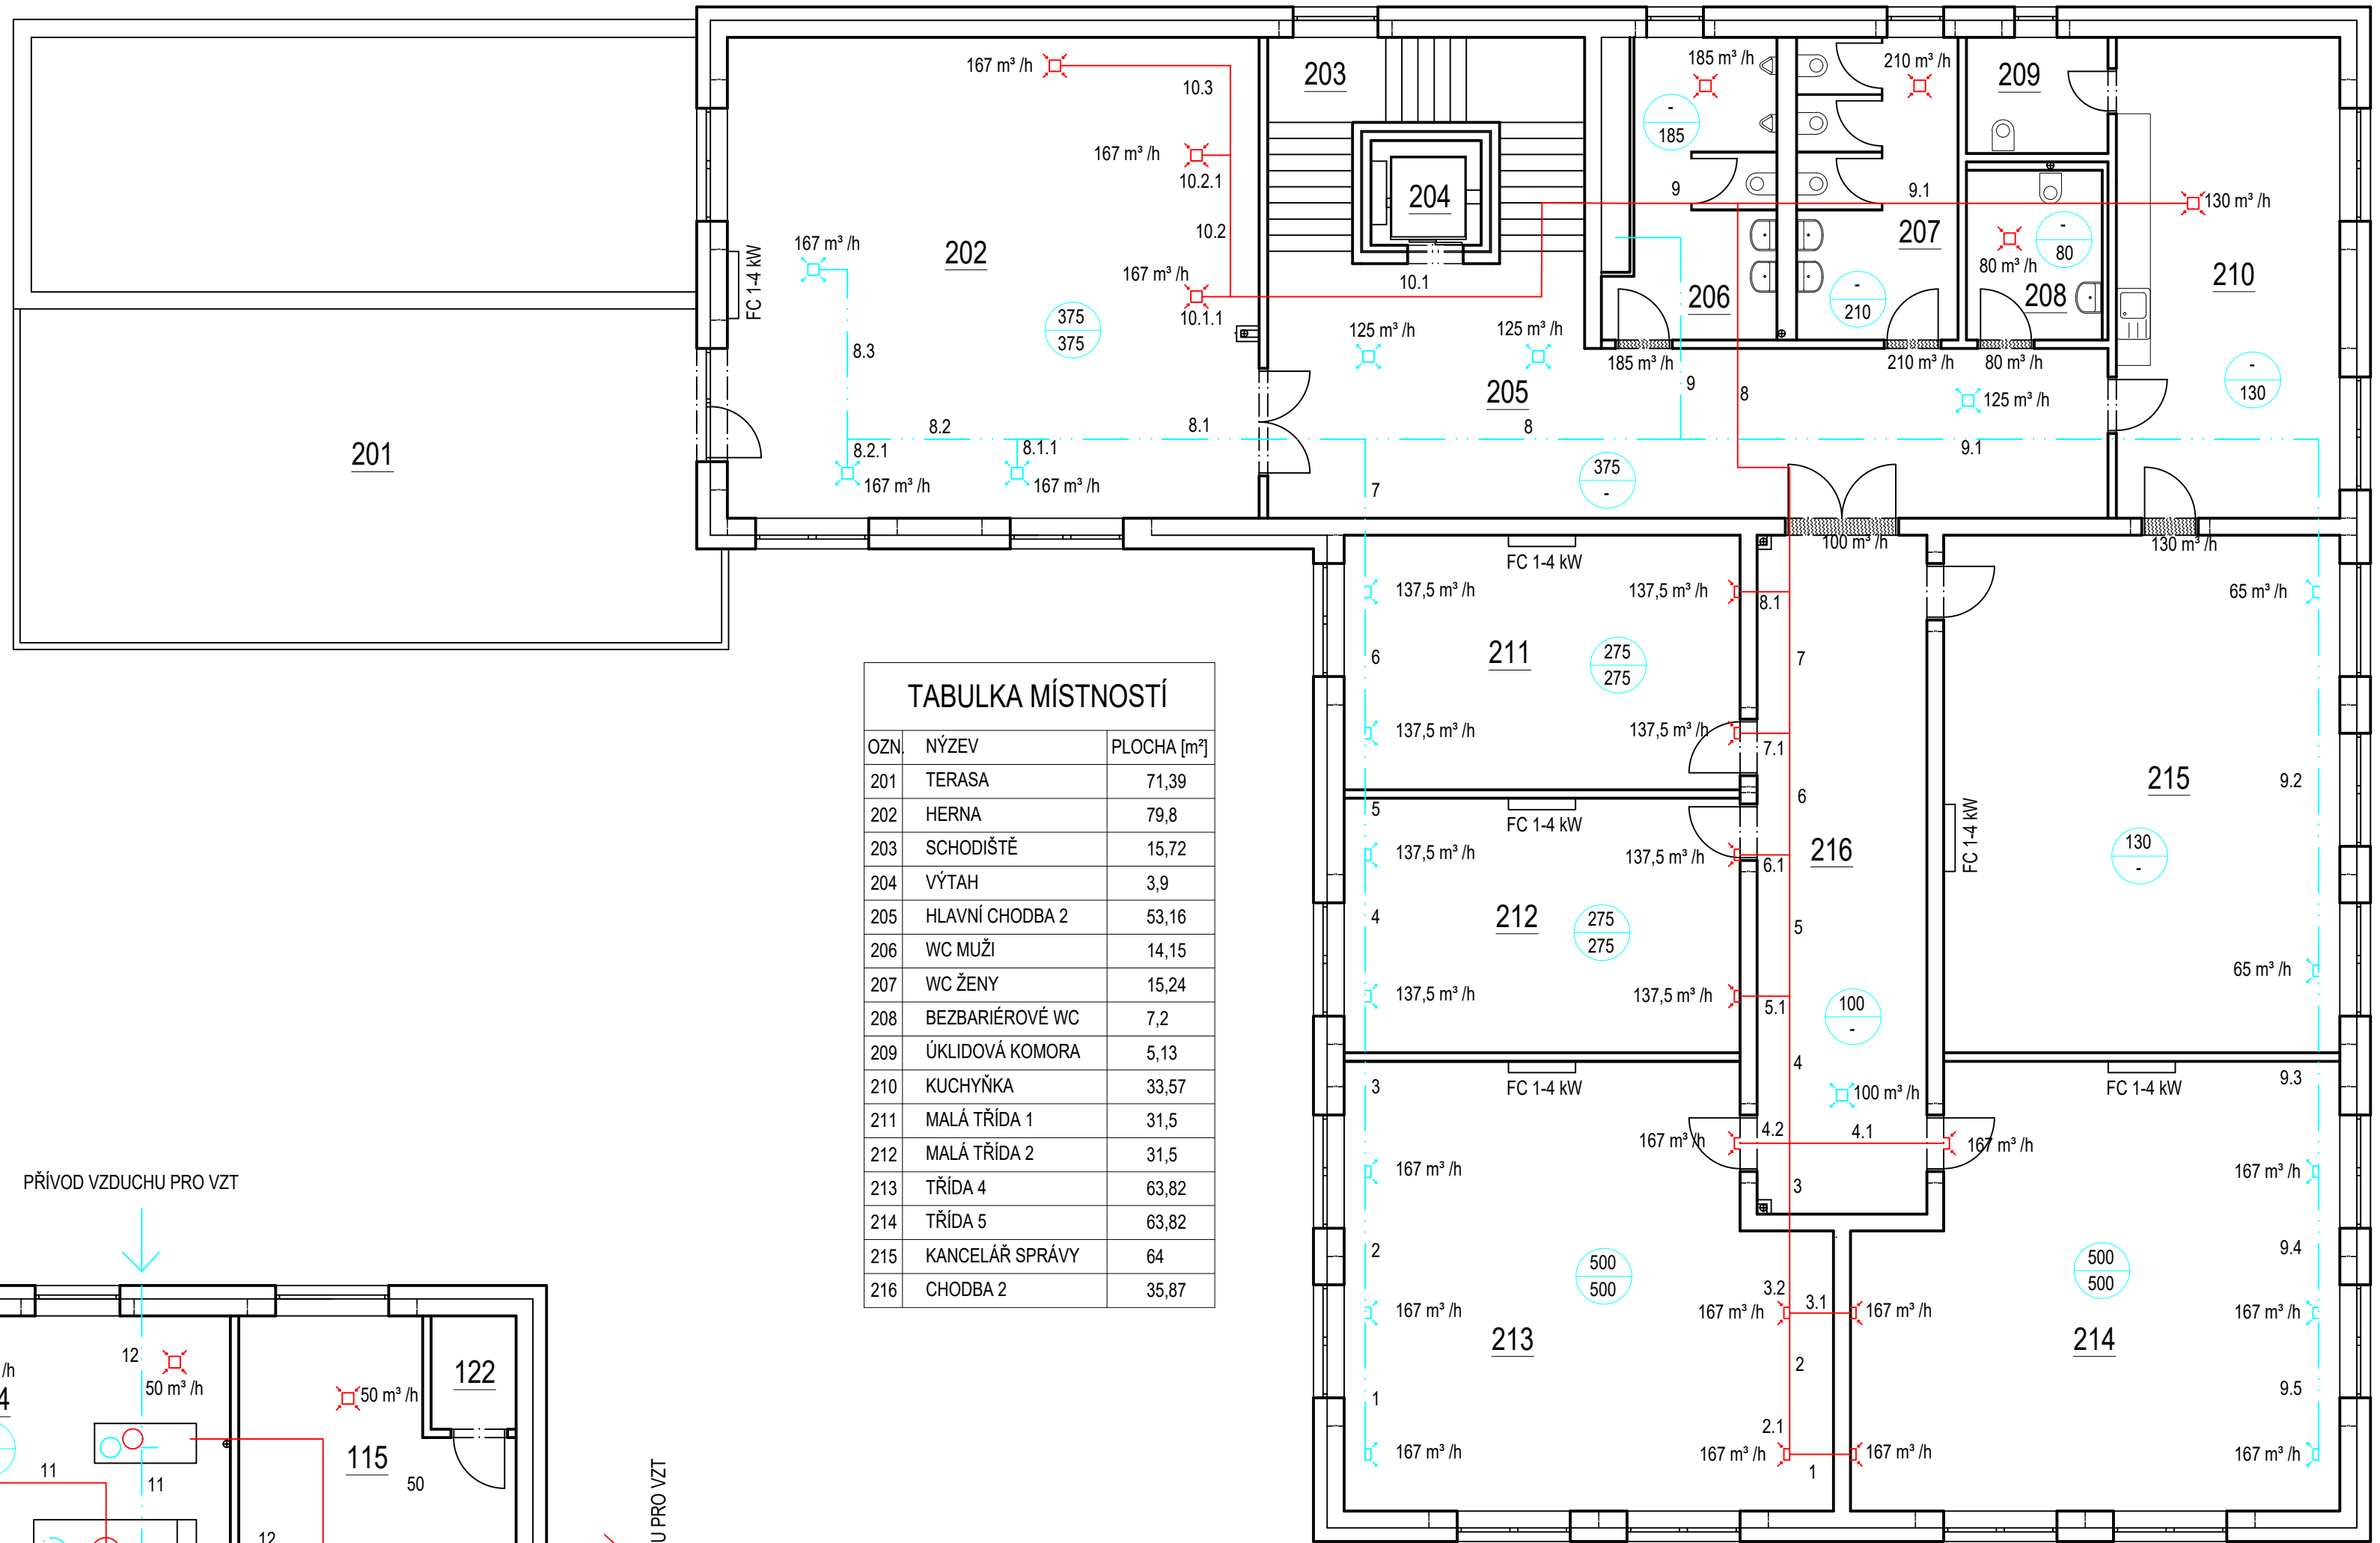


SCHÉMA POTRUBÍ VZT + OSVĚTLENÍ + CHLAZENÍ

M 1:100


LEGENDA ZNAČEK

- ZÁVĚSNÉ KRUHOVÉ SVĚTLO LED2 BELLA SLIM PZ
- SVÍTIDLO PHILIPS CORELINE PANEL GEN6
- PHILIPS LED A60
- X = PŘIVÁDĚNÝ VZDUCH / Y = ODVÁDĚNÝ VZDUCH V m3
- VÝÚSTKA - ODVOD VZDUCHU Z MÍSTNOSTI
- VÝÚSTKA - PŘÍVOD VZDUCHU DO MÍSTNOSTI
- FANCOIL O CHLADICÍM VÝKONU 1 - 4 kW
- VZDUCH PROTÉKAJÍCÍ SKRZ VÝPLŇ OTVORU DO JINÉ MÍSTNOSTI

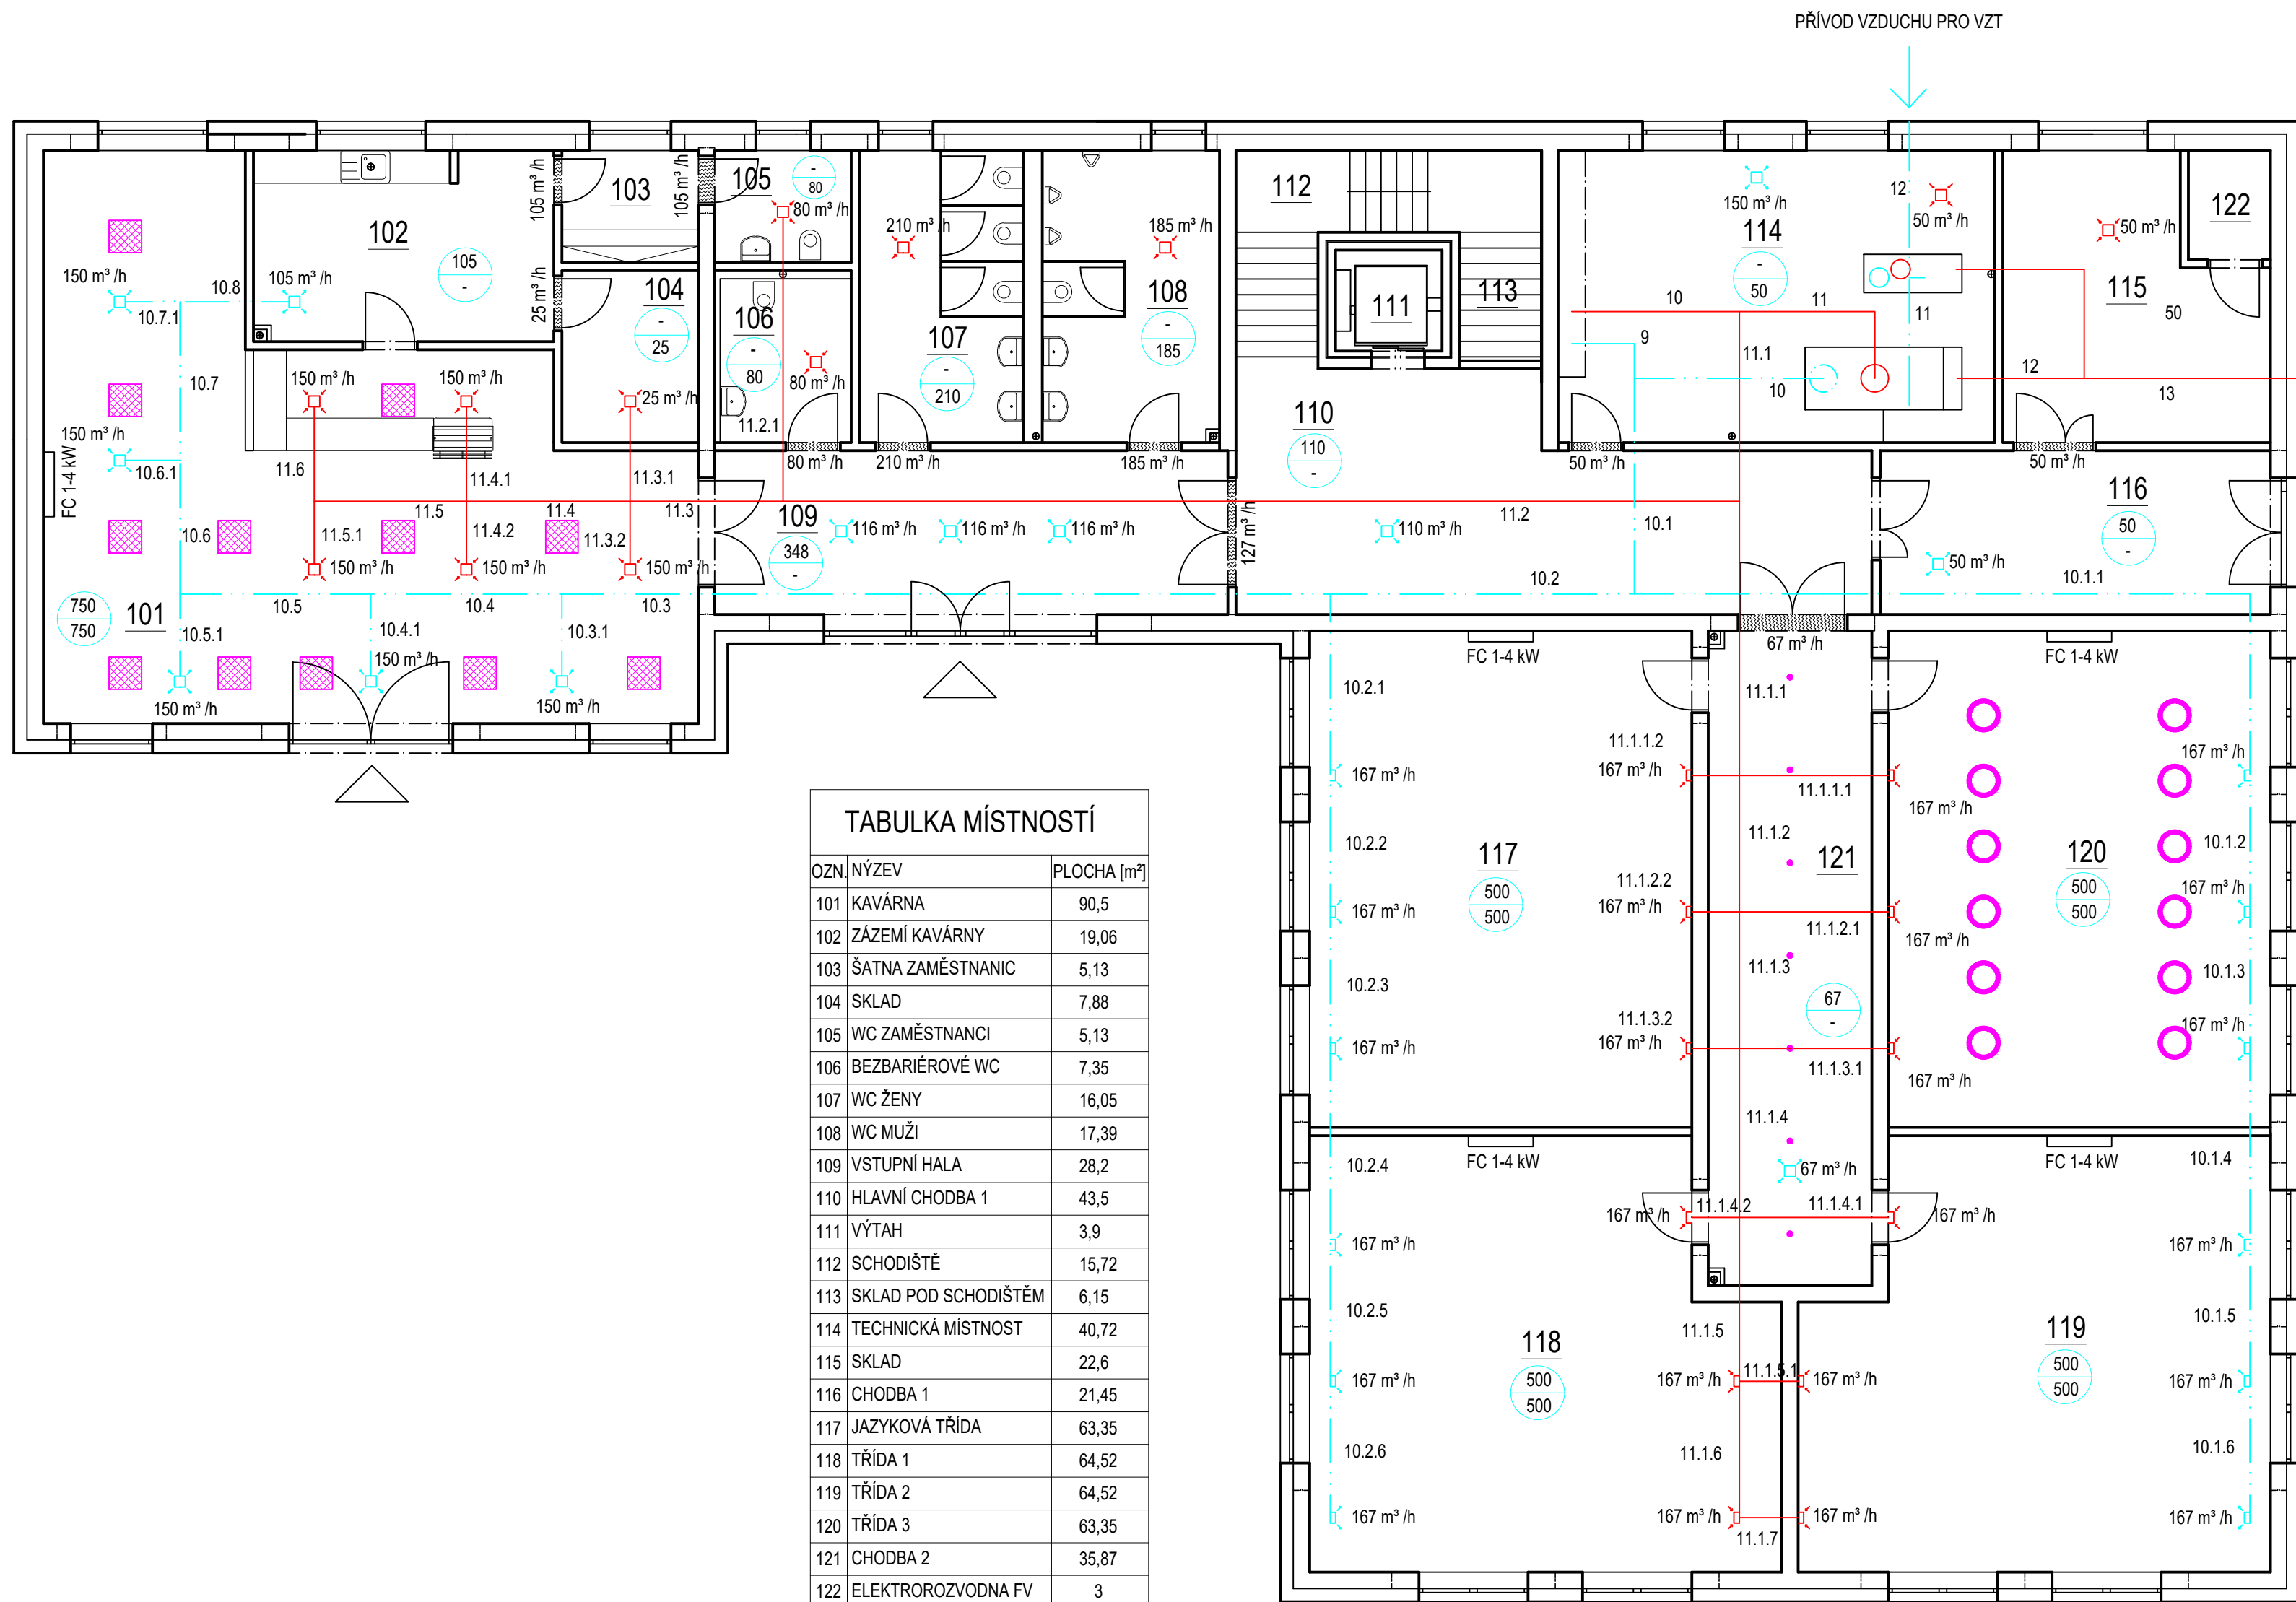

LEGENDA ČAR

- POTRUBÍ PRO ODVEDENÍ VZDUCHU Z MÍSTNOSTI
- POTRUBÍ PRO PŘÍVEDENÍ VZDUCHU DO MÍSTNOSTI

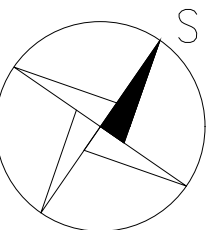

0,000 = 310 m n.m., B.p.v. / SOUŘADNICOVÝ SYSTÉM JTSK

DRUH PRÁCE	DIPLOMOVÁ PRÁCE	FORMÁT	8 X A4
VYPRACOVAL	Bc. Jakub Holíš	DATUM	2025/2026
KONTROLOVAL	Prof. Ing. Milan Ostrý, Ph.D.	STUPEŇ PD	DSP
STAVEBNÍK	Josef Franz, Jičínská 123, 741 01 Nový Jičín	Č. VYKRESU	B.3
MÍSTO STAVBY	259/1 KATASTRÁLNÍ ÚZEMÍ – Loučka u Nového Jičína		
NAZEV STAVBY	VOLNOČASOVÉ CENTRUM V NOVÉM JIČÍNĚ		
STAVEBNÍ OBJEKT	SO 01 – VOLNOČASOVÉ CENTRUM		
ČÁST	IB – Technika prostředí staveb		
OBSAH:	SCHÉMA POTRUBÍ VZT + OSVĚTLENÍ + CHLAZENÍ		