


DETAIL PARAPETU A NADPRAŽÍ - MONTÁŽ NA VNĚJŠÍ HRANĚ ZDIVA - KRYTÝ BOX

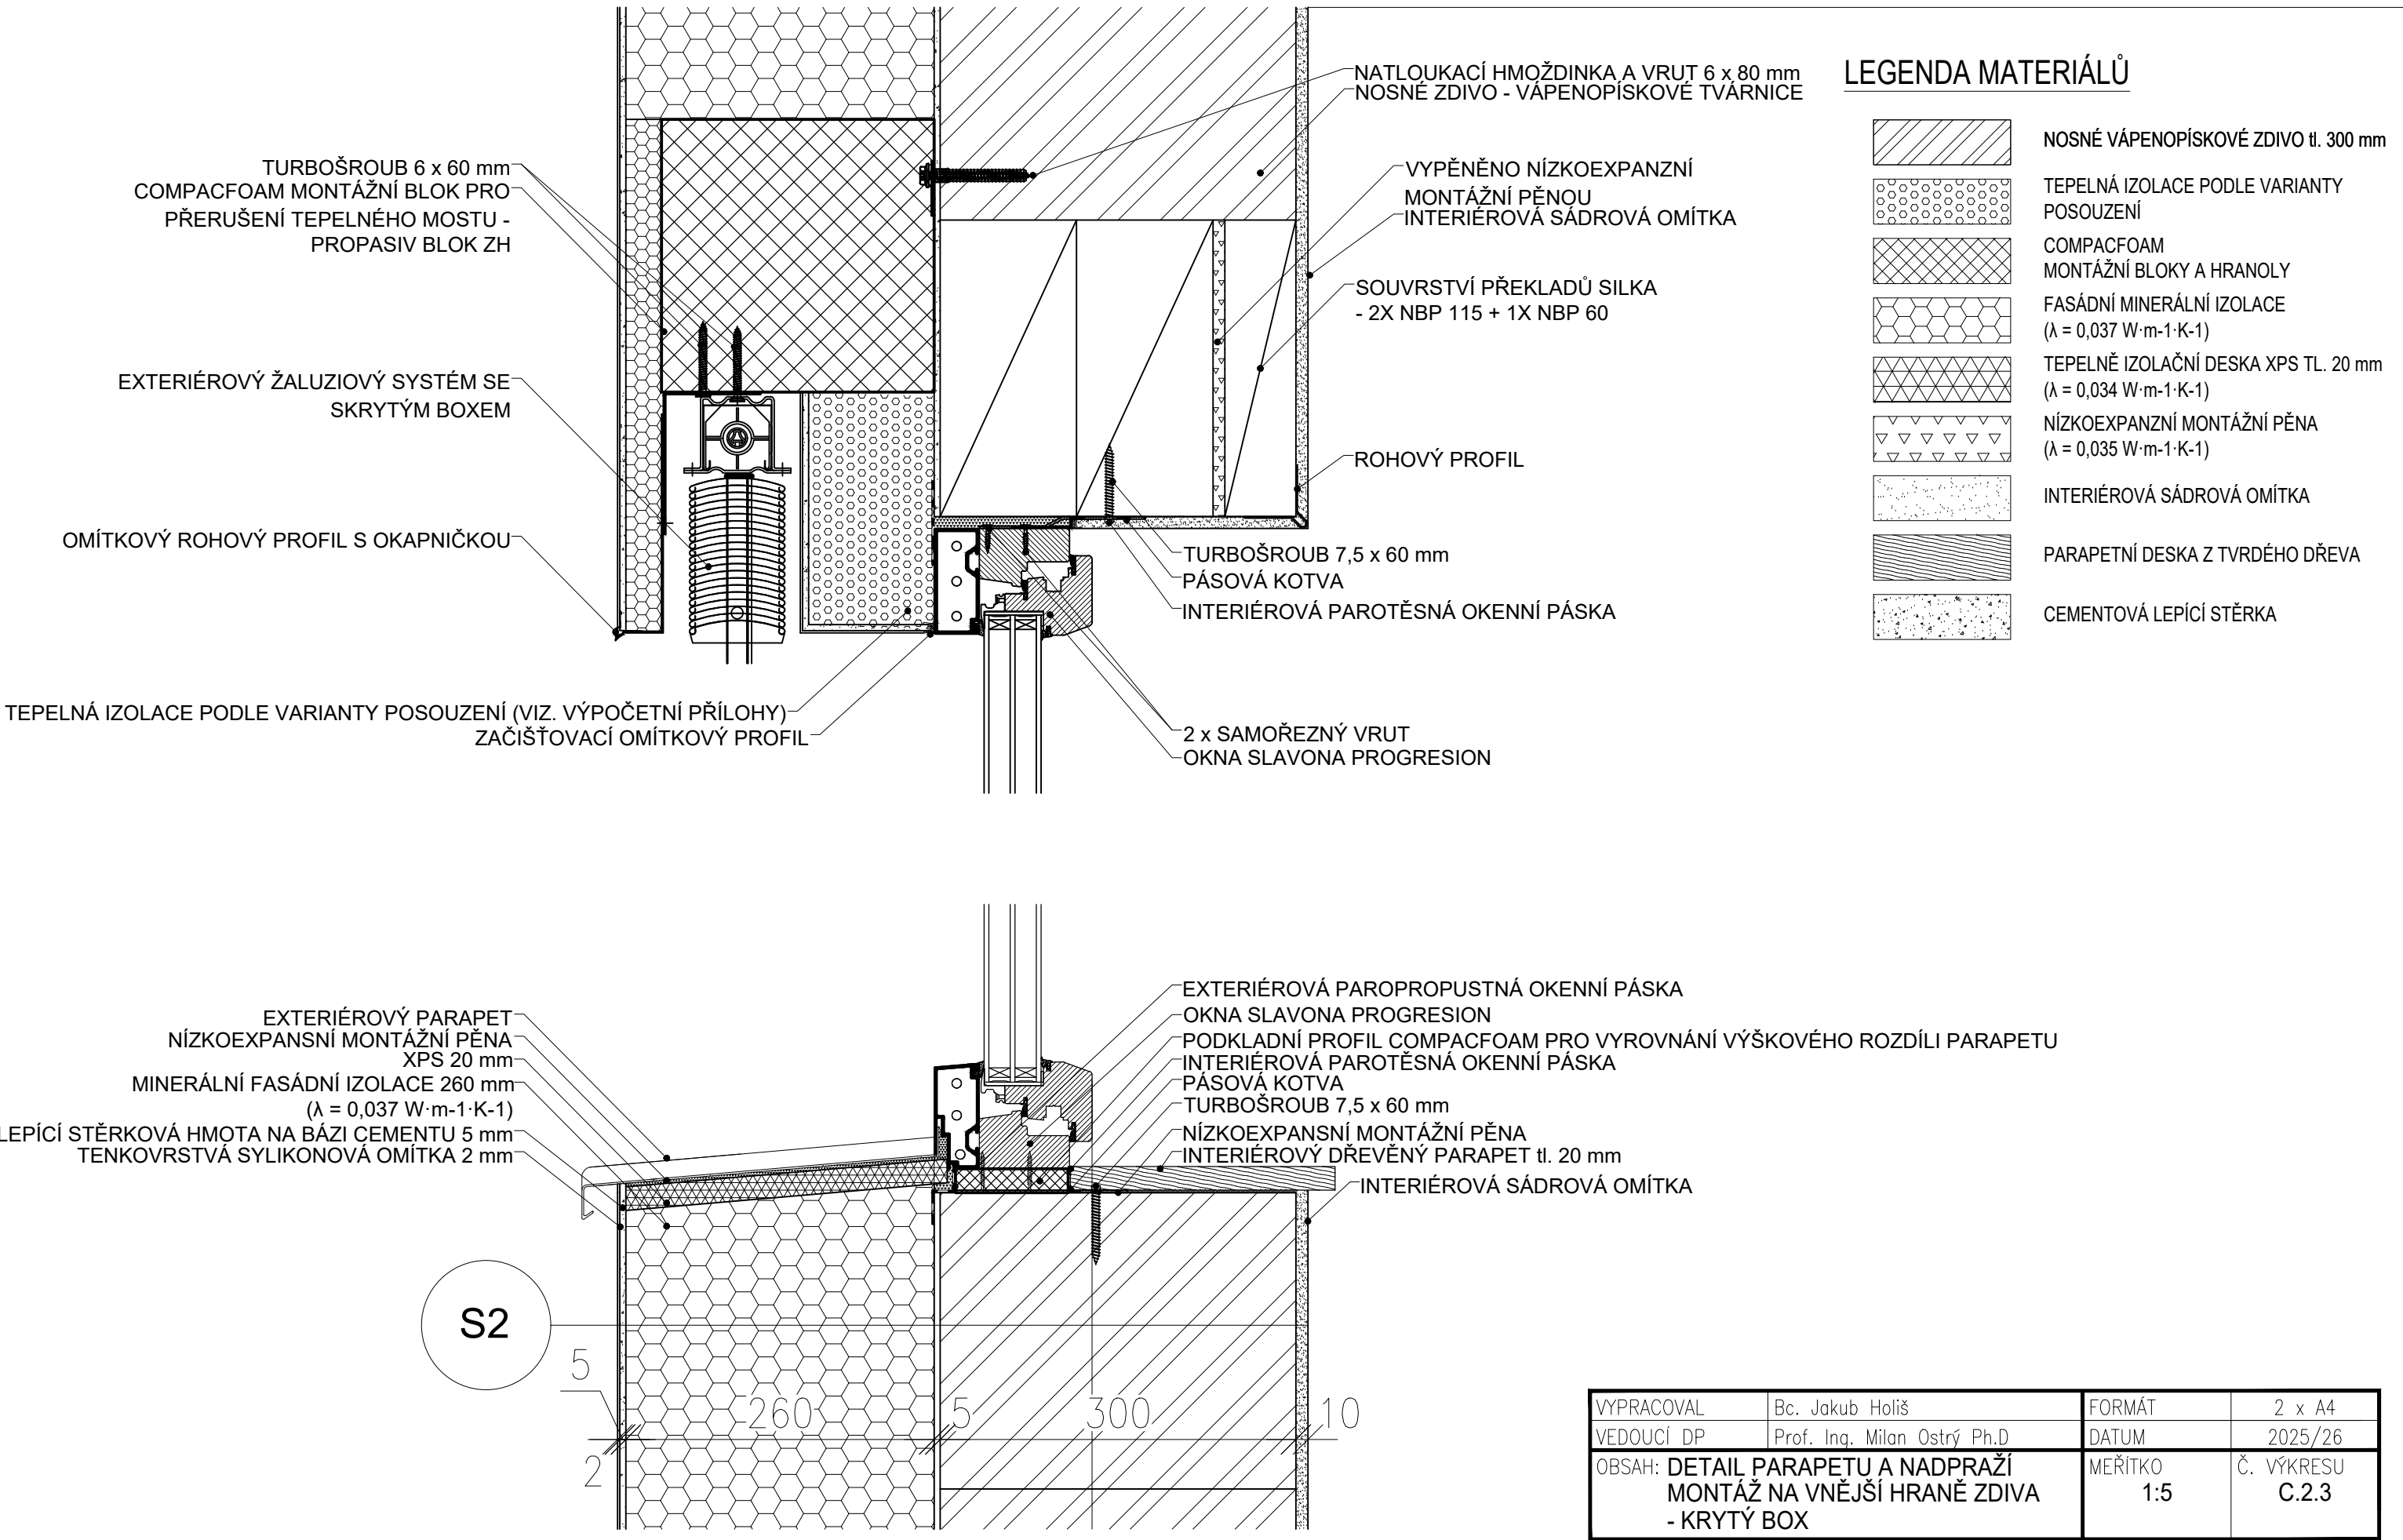

VYPRACOVAL	Bc. Jakub Holíš	FORMÁT	2 x A4
VEDOUCÍ DP	Prof. Ing. Milan Ostrý Ph.D	DATUM	2025/26
OBSAH: DETAIL PARAPETU A NADPRAŽÍ MONTÁŽ NA VNĚJŠÍ HRANĚ ZDIVA - KRYTÝ BOX		MEŘITKO 1:5	Č. VÝKRESU C.2.3