


# DETAIL PARAPETU A NADPRAŽÍ - PŘEDSAZENÁ MONTÁŽ - PŘÍZNANÝ BOX

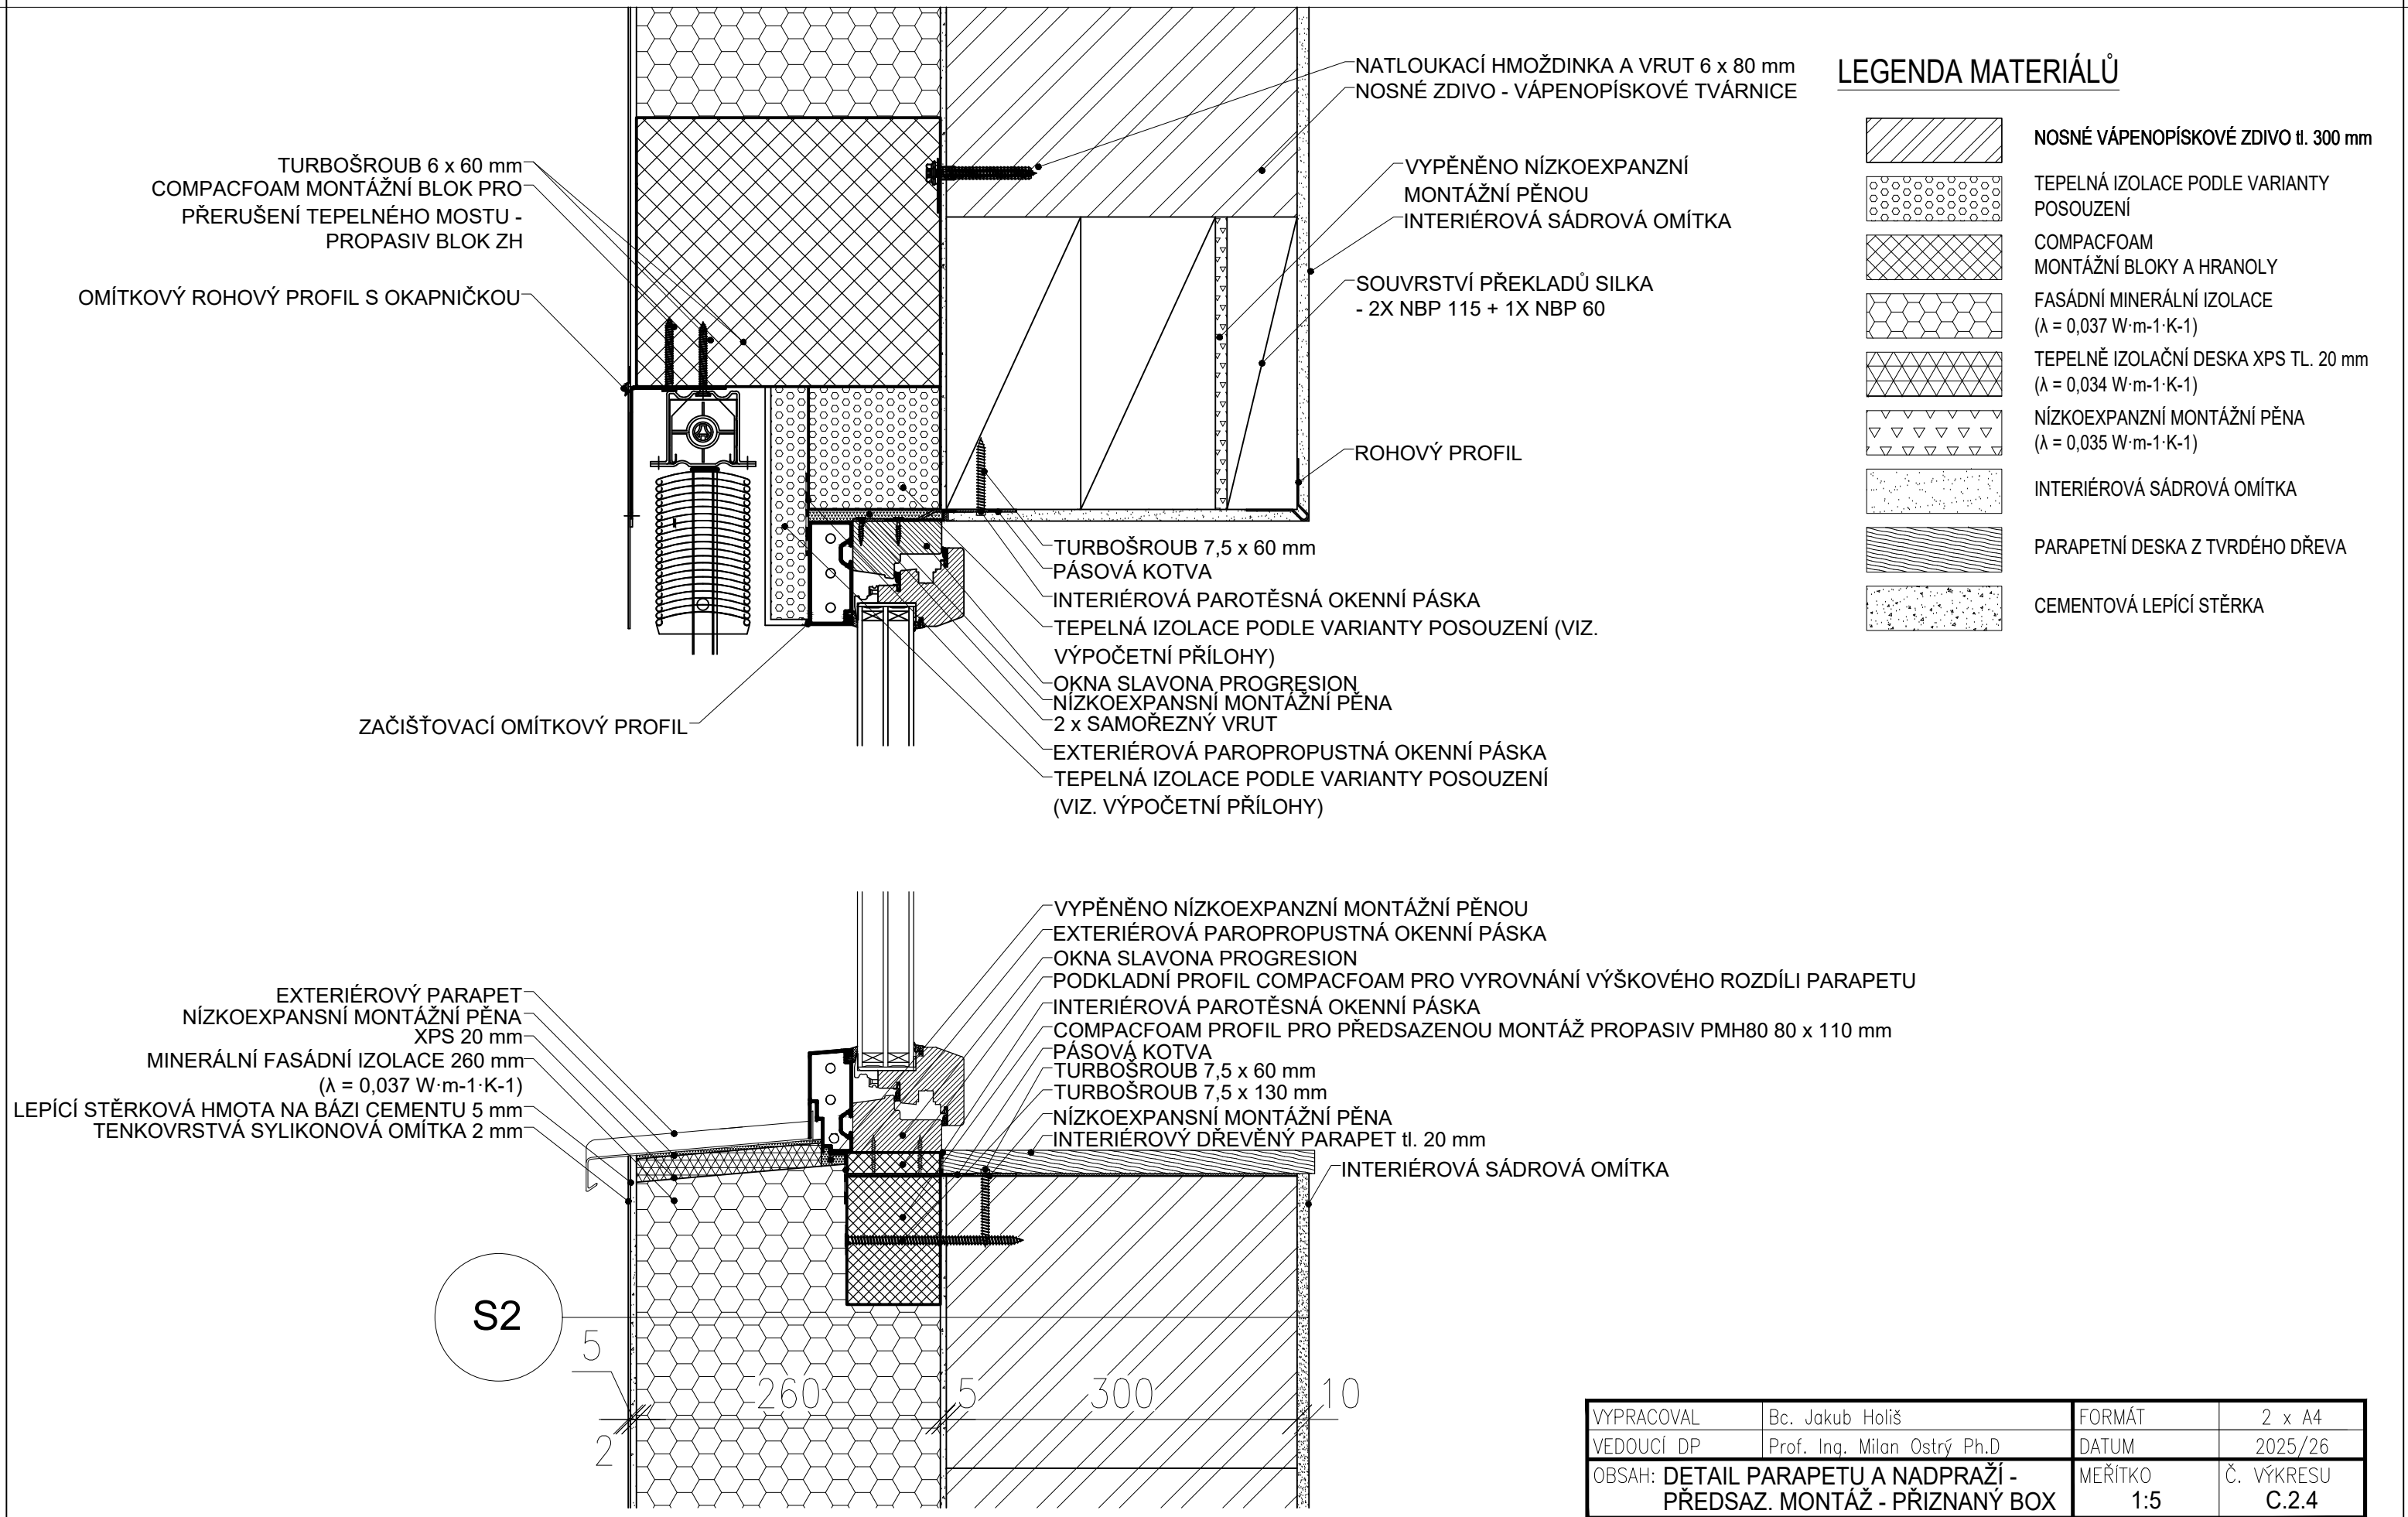

VYPRACOVAL	Bc. Jakub Holíš	FORMÁT	2 x A4
VEDOUČÍ DP	Prof. Ing. Milan Ostrý Ph.D	DATUM	2025/26
OBSAH: DETAIL PARAPETU A NADPRAŽÍ - PŘEDSAZ. MONTÁŽ - PŘÍZNANÝ BOX		MEŘÍTKO	Č. VÝKRESU
		1:5	C.2.4