



VYSOKÉ UČENÍ TECHNICKÉ V BRNĚ

BRNO UNIVERSITY OF TECHNOLOGY

FAKULTA STAVEBNÍ

FACULTY OF CIVIL ENGINEERING

ÚSTAV TECHNOLOGIE, MECHANIZACE A ŘÍZENÍ STAVEB

INSTITUTE OF TECHNOLOGY, MECHANISATION AND CONSTRUCTION MANAGEMENT

P2.2 ČASOVÝ PLÁN PRO VÝSTAVBU SKLADOVACÍ HALY

BAKALÁŘSKÁ PRÁCE

BACHELOR'S THESIS

AUTOR PRÁCE

AUTHOR


Ondřej Zdražil

VEDOUCÍ PRÁCE

SUPERVISOR

Ing. Václav Venkrbec

BRNO 2019

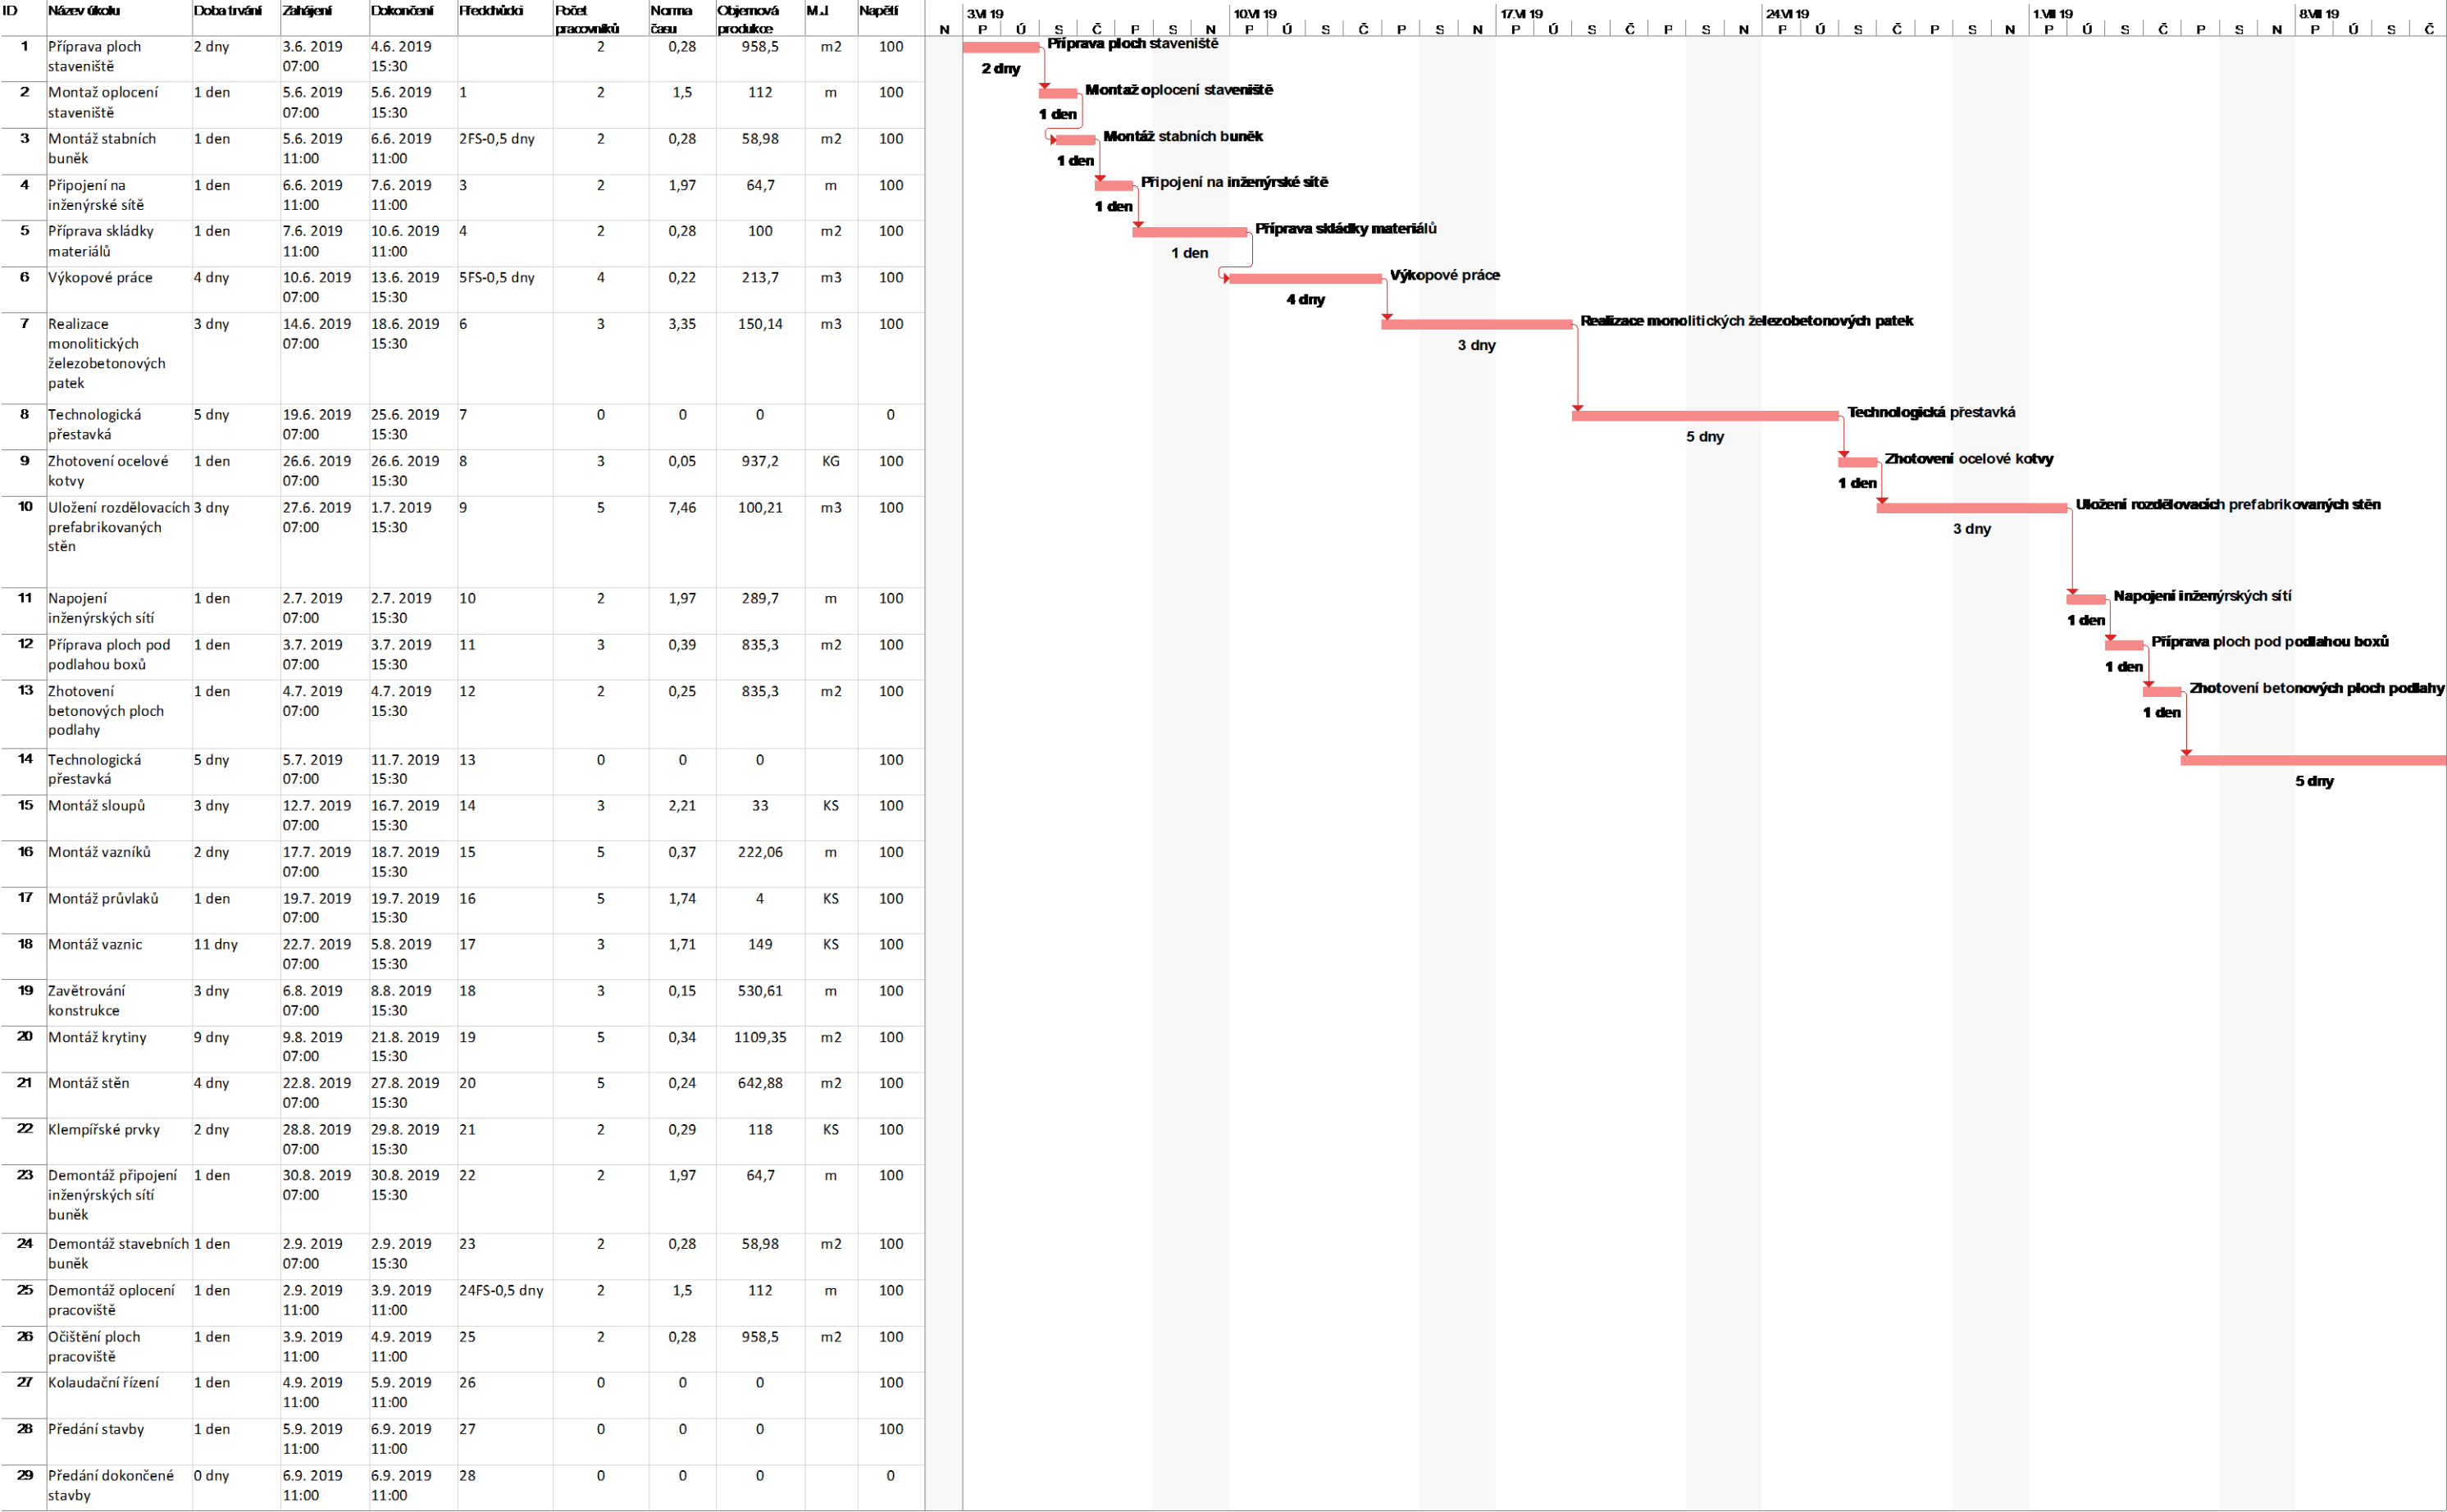

Projekt: **Skladovací boxy Aluska**

Datum: **7.4.2019**

Úkol

Rozdělení

Mílník

Souhrnný

◆

Souhrn projektu

Neaktivní úkol

Neaktivní mílník

Neaktivní souhrn

◆

Ruční úkol

Pouze s dobou trvání

Ruční úkoly zahrnuté v souhrnném úkolu

Ruční souhrn

Pouze zahájení

Pouze s datem dokončení

Vnější úkoly

Vnější mílník


Konečný termín

Kritický

Kritické rozdělení

Průběh

Průběh ručně zadaného úkolu

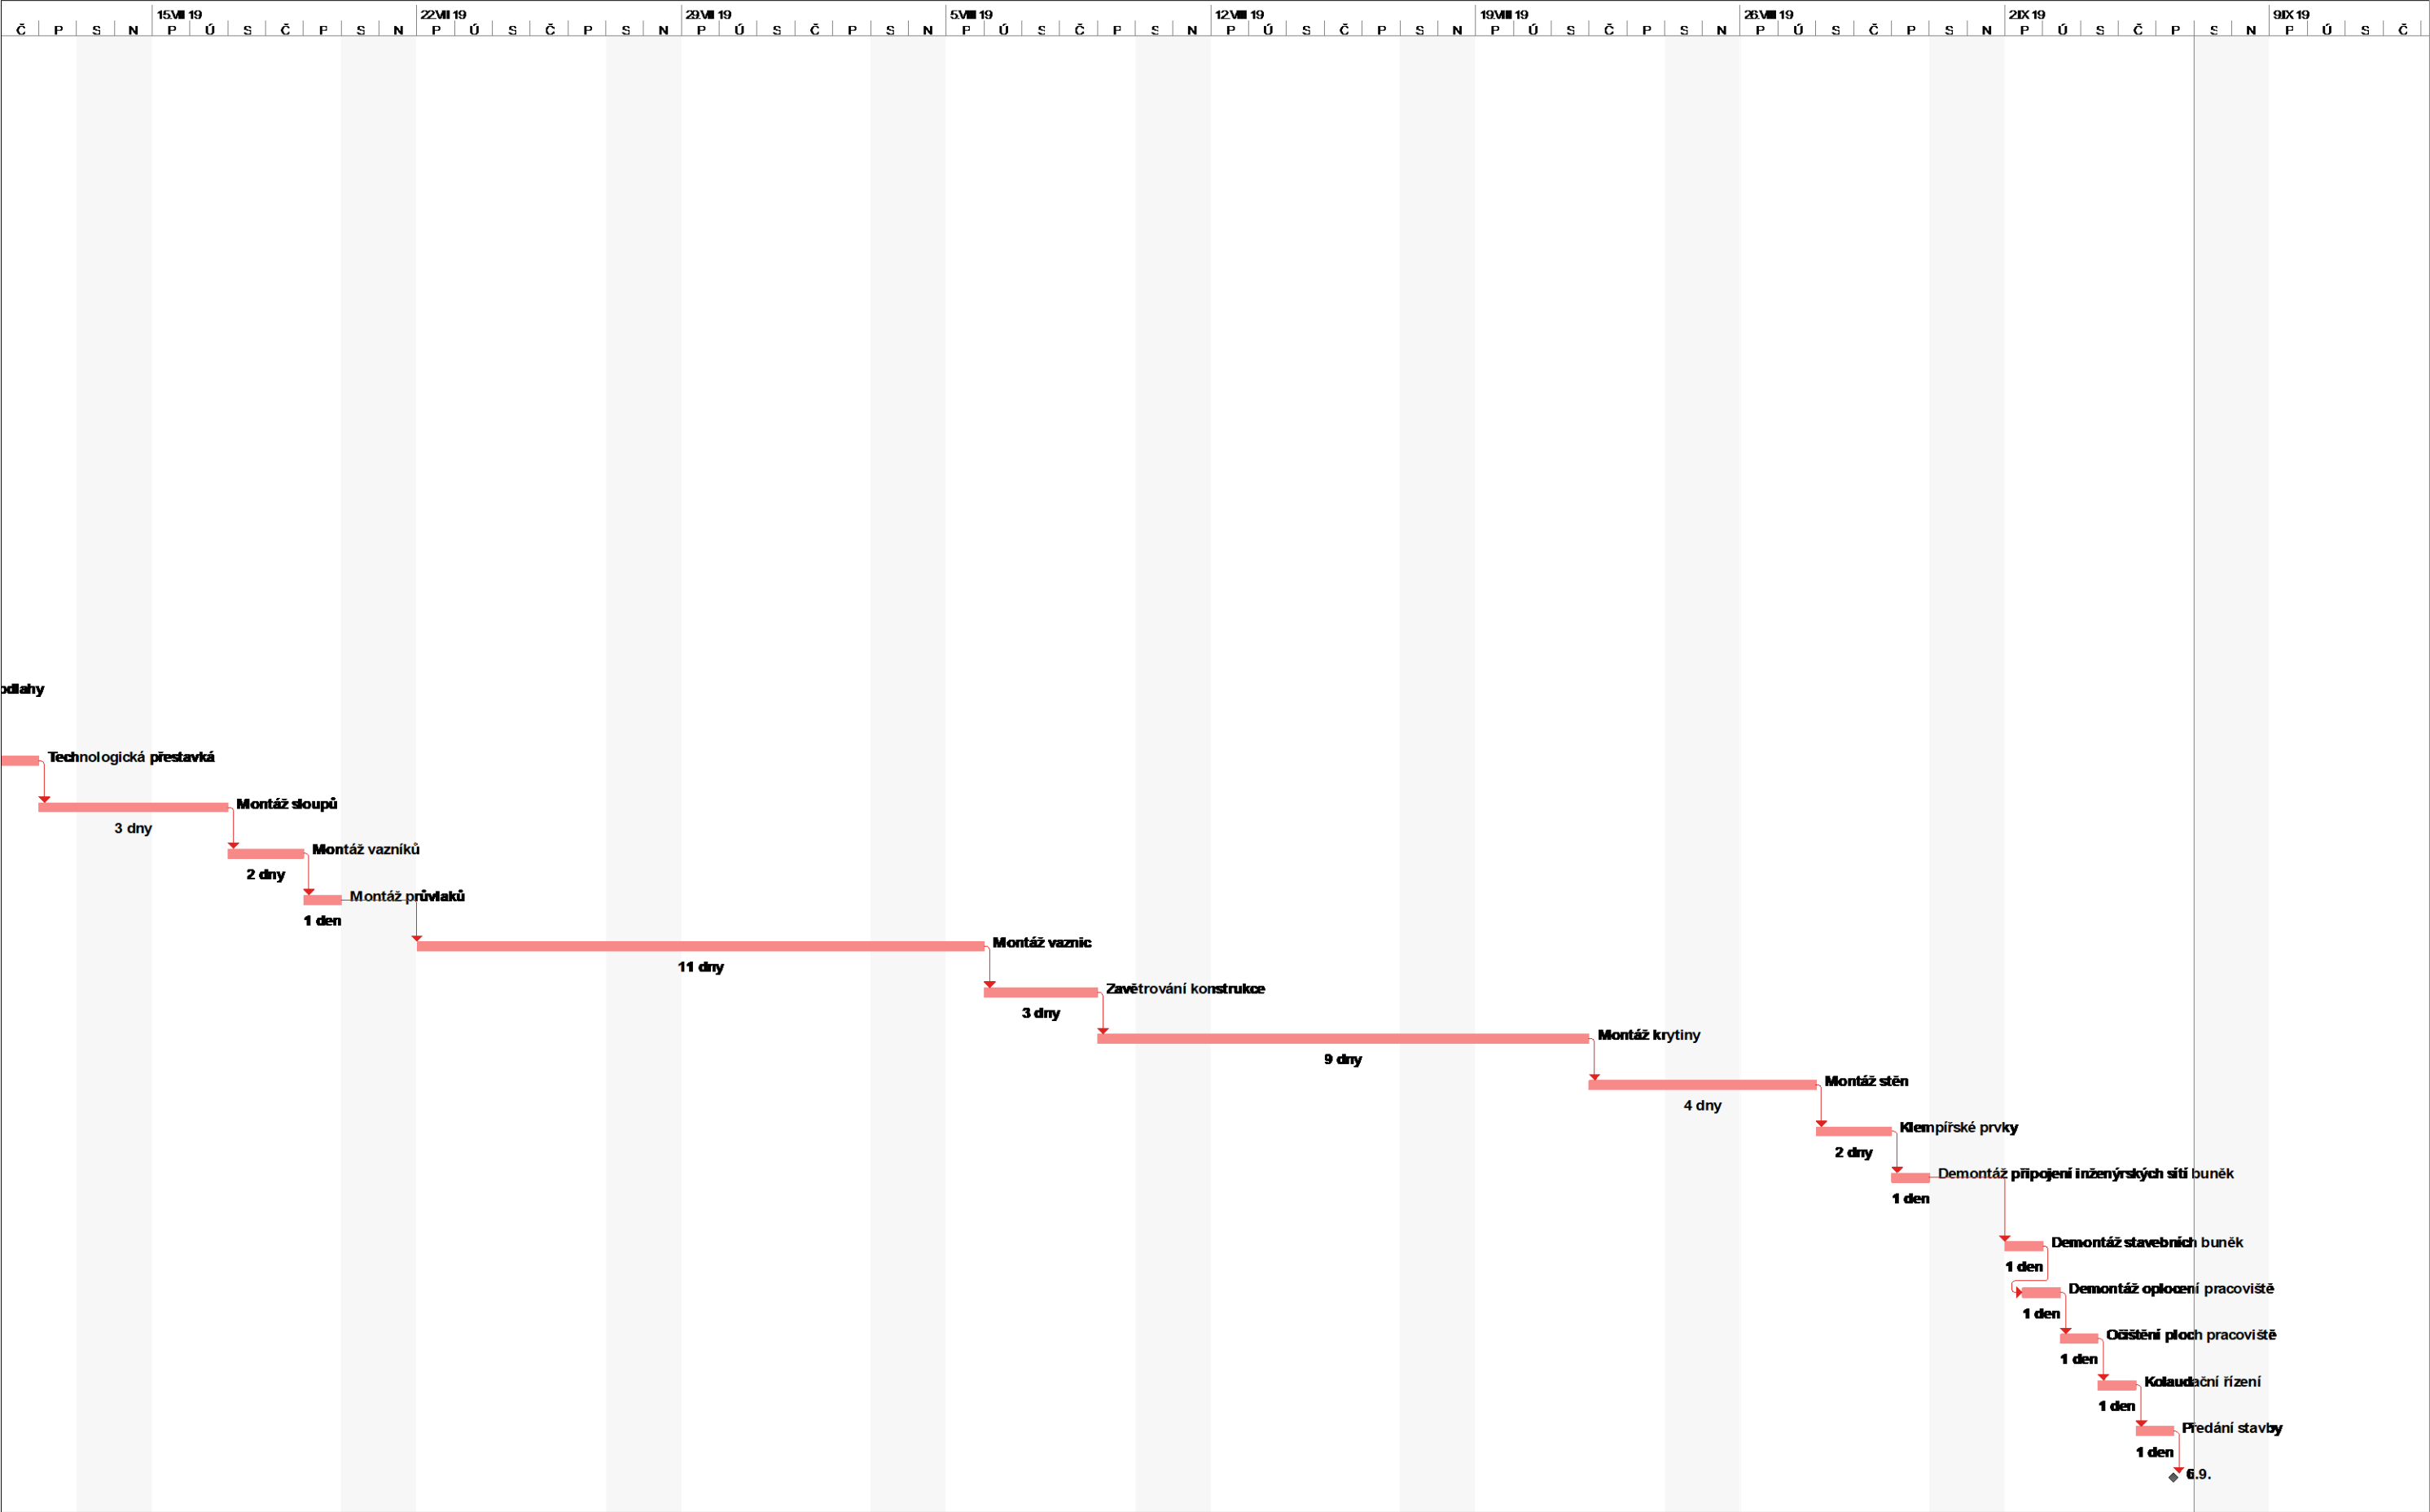

Projekt: Skladovací boxy Aluspek Datum: 7.4.2019	Úkol		Souhm projektu		Ruční úkol		Pouze zahájení		Konečný termín		Průběh ručně zadaného úkolu	
	Rozdělení		Neaktivní úkol		Pouze s dobou trvání		Pouze s datem dokončení		Kritický			
	Milník		Neaktivní milník		Ruční úkoly zahrnuté v souhrnném úkolu		Vnější úkoly		Kritické rozdělení			
	Souhrnný		Neaktivní souhm		Ruční souhm		Vnější milník		Průběh			