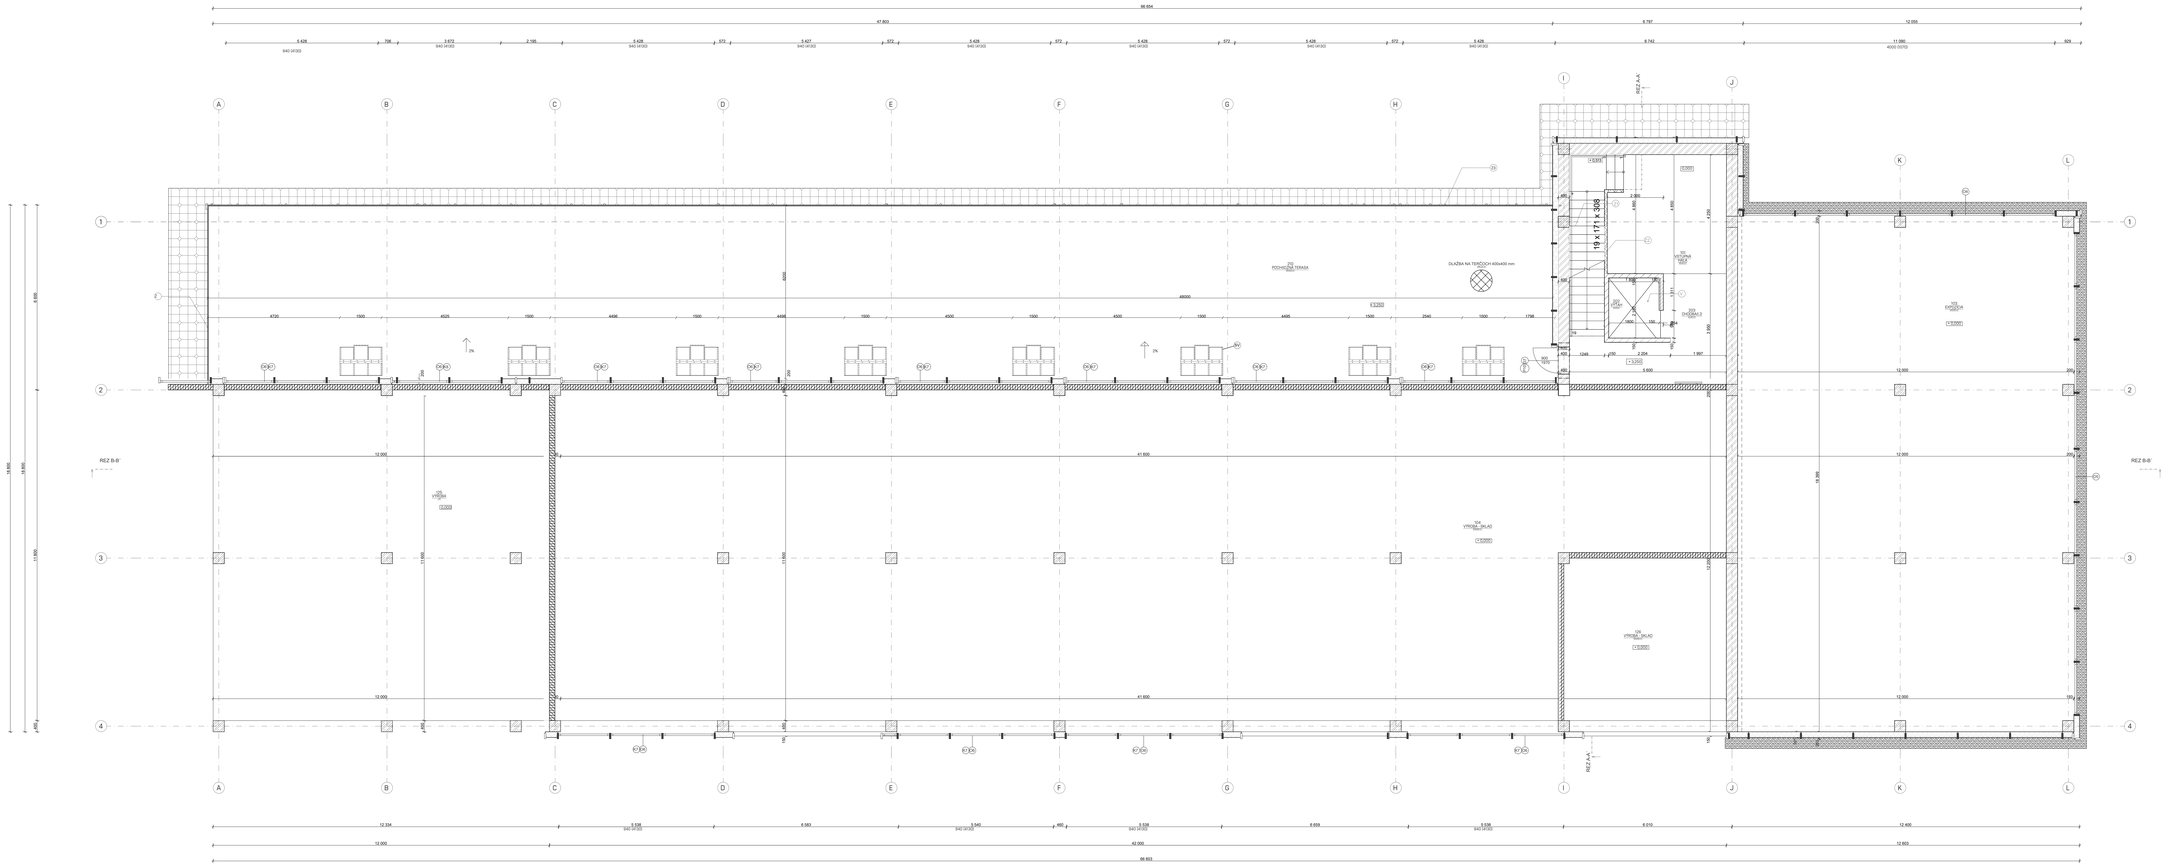
REZ A-A'
REZ B-B'
19 x (11 x 305)
DLAŽBA NA TERČOCH 400x400 mm
102 VÝSTUPNÁ HALA
103 EXPEDÍCIA
104 VÝROBA – SKLAD
105 VÝROBA
106 ZÁPRAVA
201 CHODBA E.Č
202 VÝTAH
203 VÝROBNÁ TERASA
204 PODKROVNÁ TERASA
47 803
8 797
12 066
98 604
40 000 (5570)
41 600
48000
12 000
12 400
12 803
42 000
66 803
21 481
19 803
11 000
6 800
2 800
2 800
1 800
1 800
2 800
2 800
1 800
1 800
2 800
2 800
1 800
1