



SITUÁCIA DOPRAVNÉHO RIEŠENIA
M 1:2500

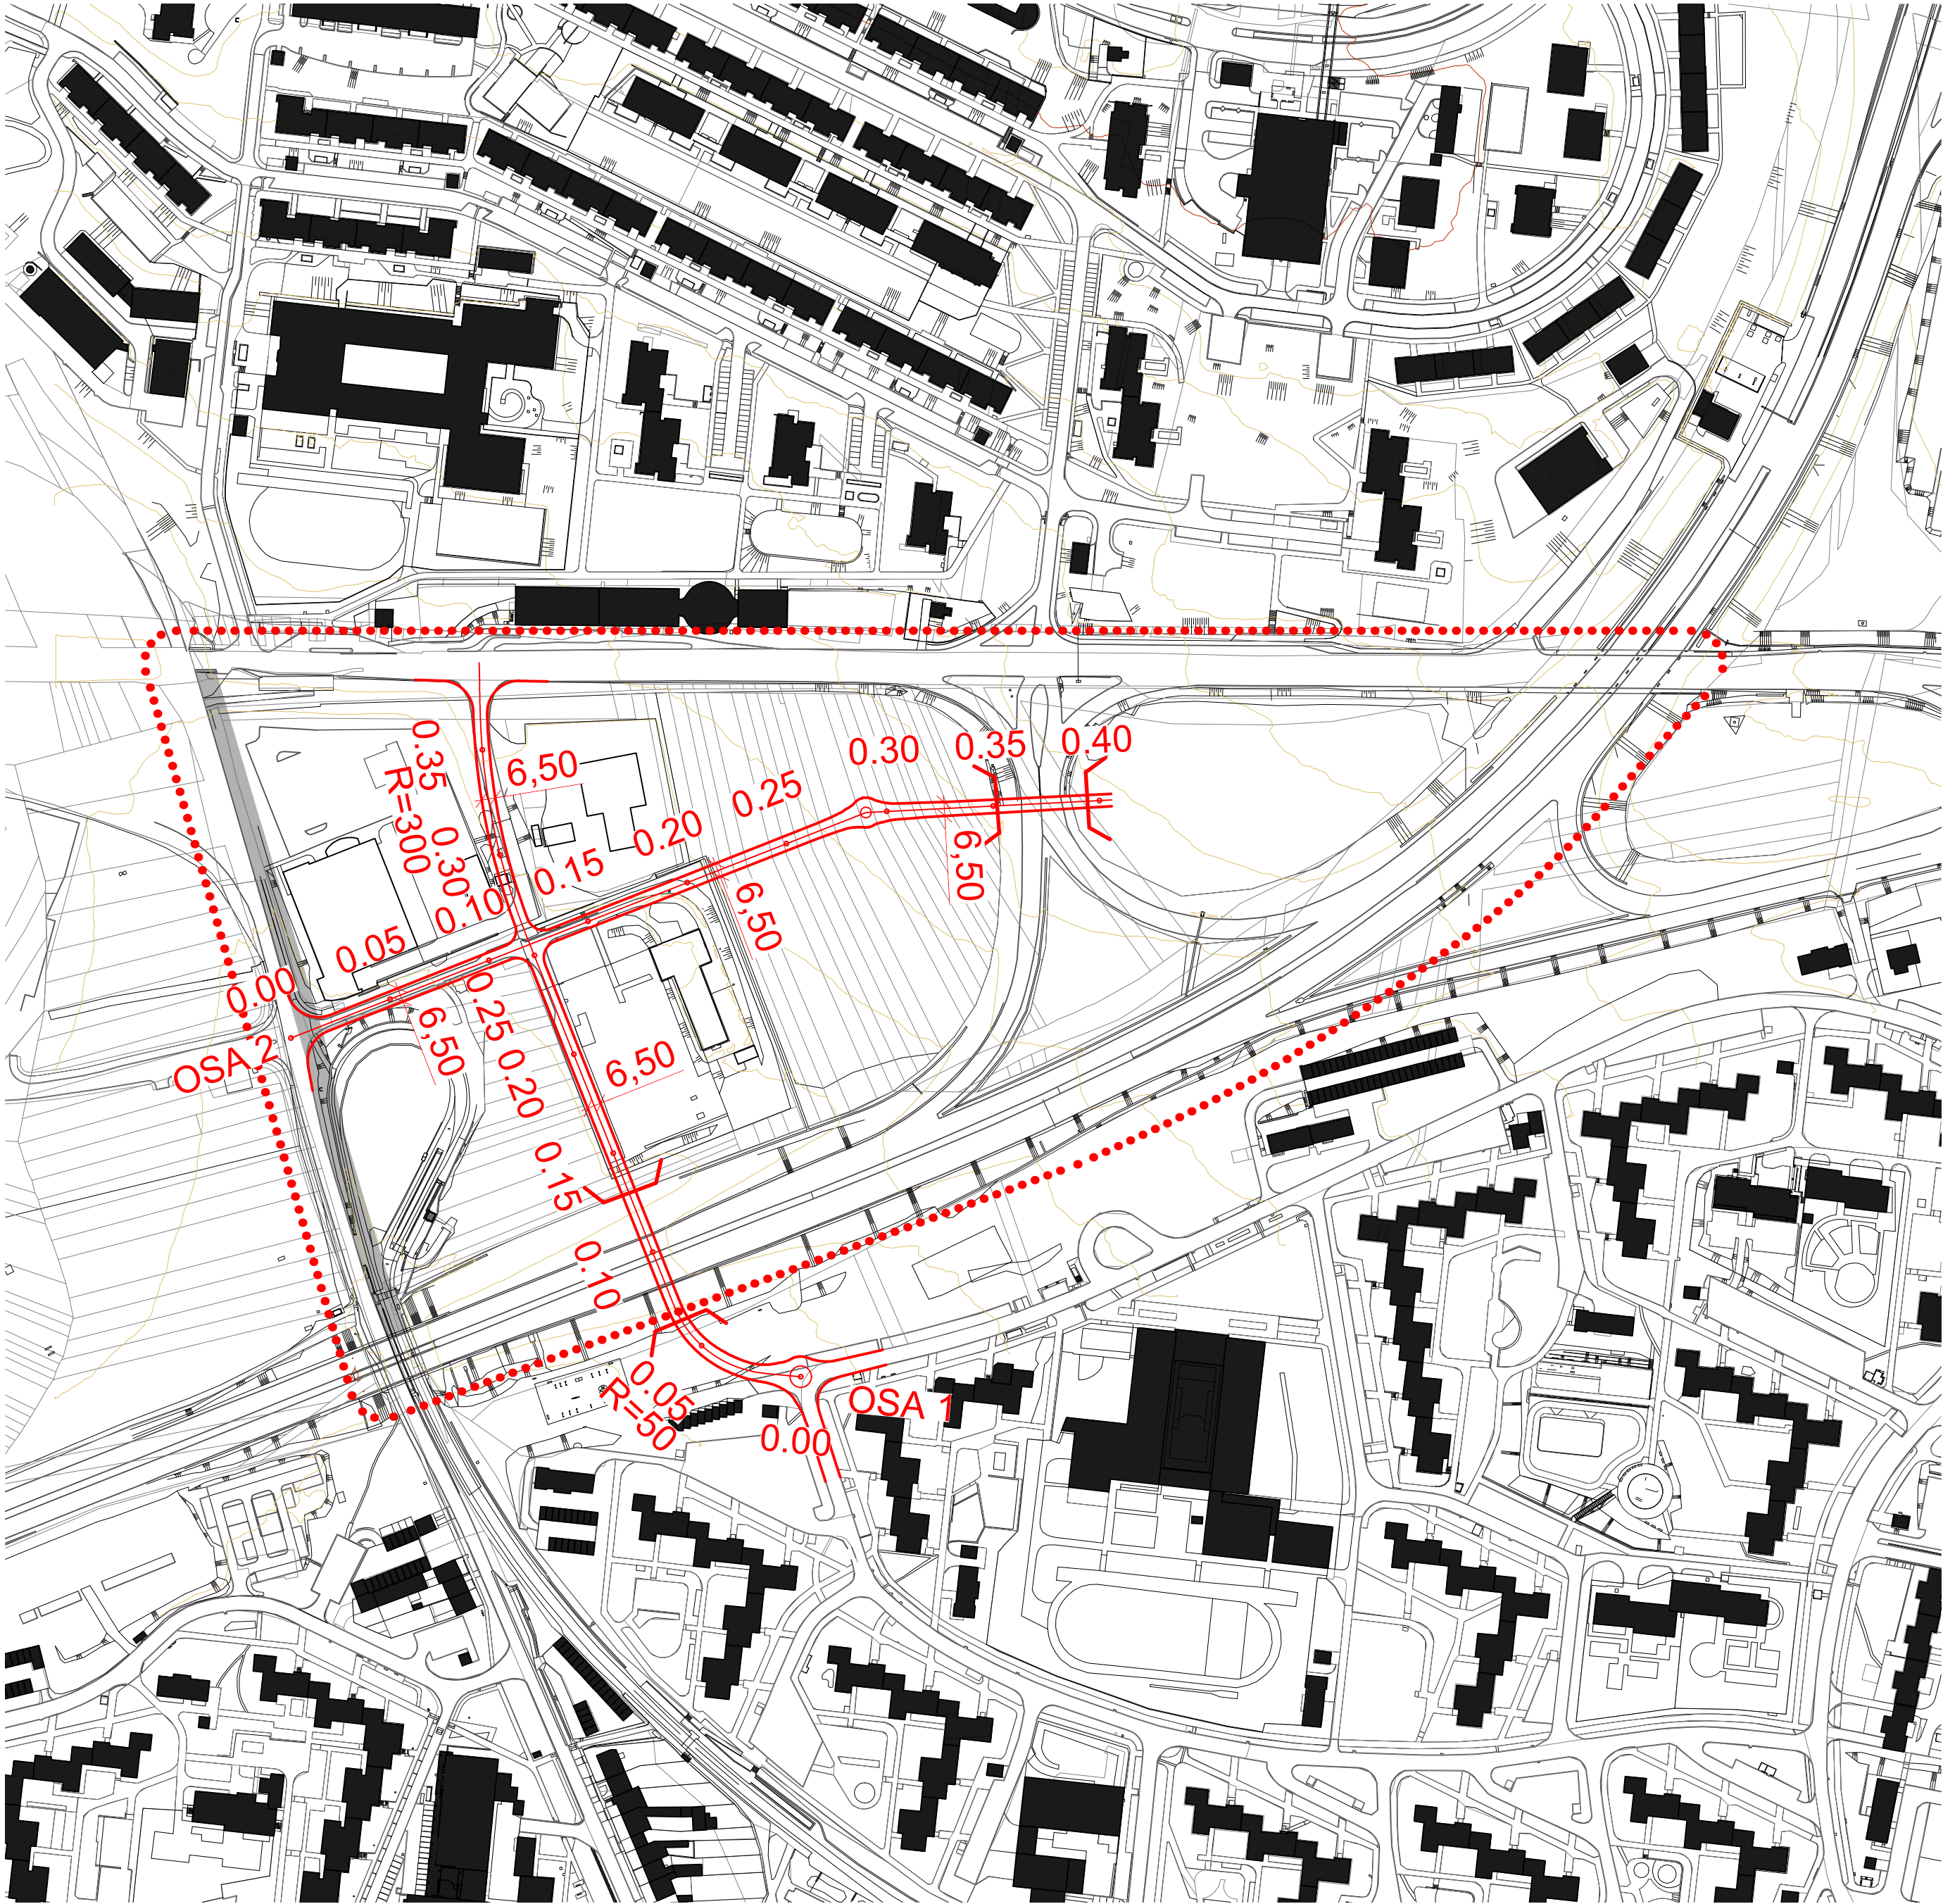

LEGENDA

- SÚČASNÝ STAV
- NAVRHNUTÝ STAV
- VRSTEVNICE
- KATASTRÁLNA MAPA
- HRANICE ZÁUJMOVÉHO ÚZEMIA
- KORIDOR VYMEDZENÝ PRE ELEKTRICKOVÚ TRÁŤ

SCHEMATICKÝ PLÁN MESTA BRNA

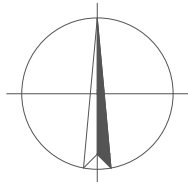

SÚRADNICOVÝ SYSTÉM: S-JTSK
VÝŠKOVÝ SYSTÉM: B.P.V.

ŠTUDENT BC. BETTINA HOZÁKOVÁ
VEDÚCI DIPLOMovej PRÁCE ING. MARTIN VŠETEČKA, PH.D.

NÁZOV STAVBY

DOPRAVNĚ-URBANISTICKÁ
STUDIE: PROPOJENÍ LÍSKOVČŮ

NÁZOV VÝKRESU

SITUÁCIA DOPRAVNÉHO RIEŠENIA

DÁTUM	15.01.2025
FORMÁT	A2
MIERKA	1:2500
ČÍSLO VÝKRESU	01